


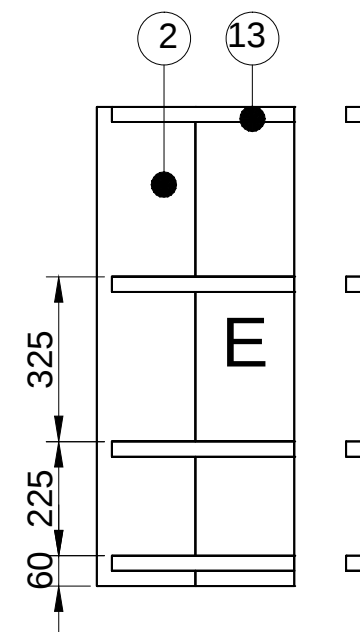
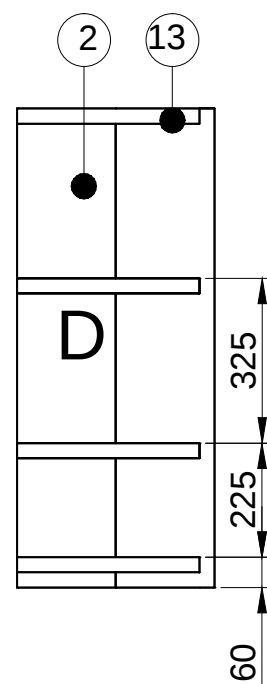
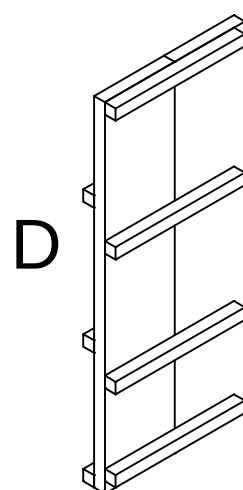
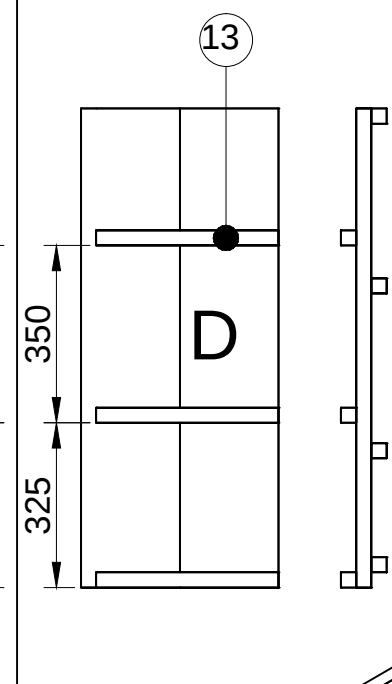
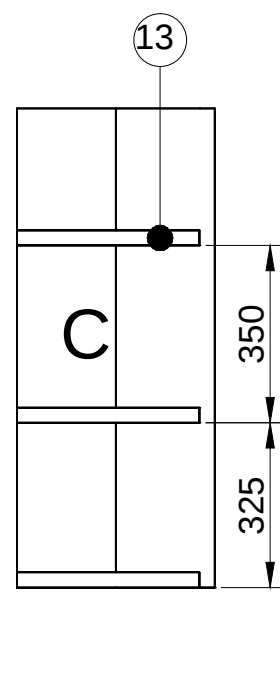
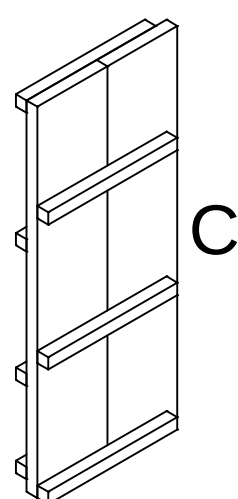
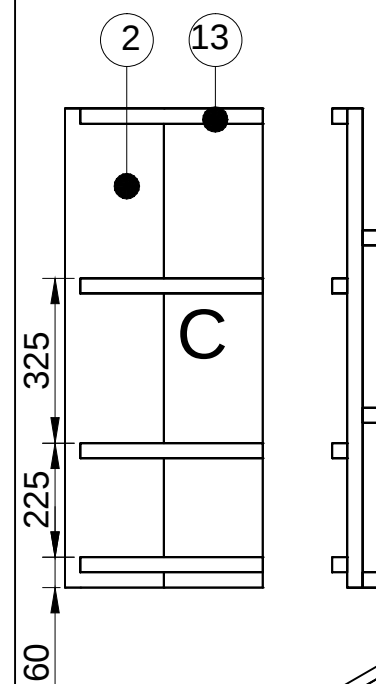
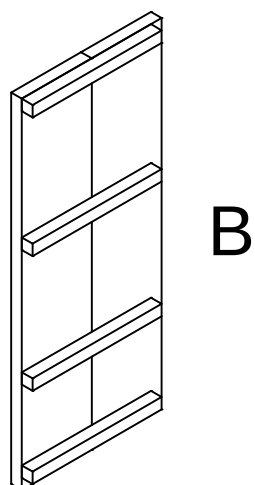
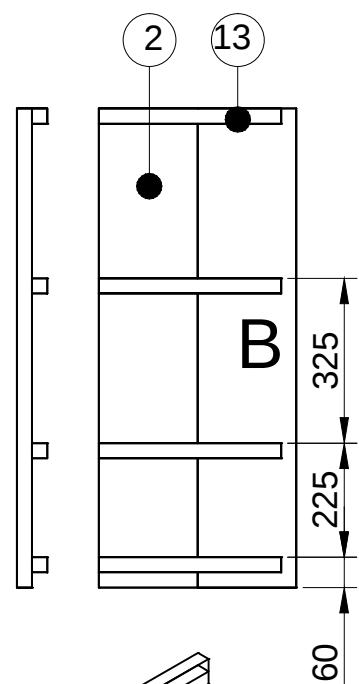
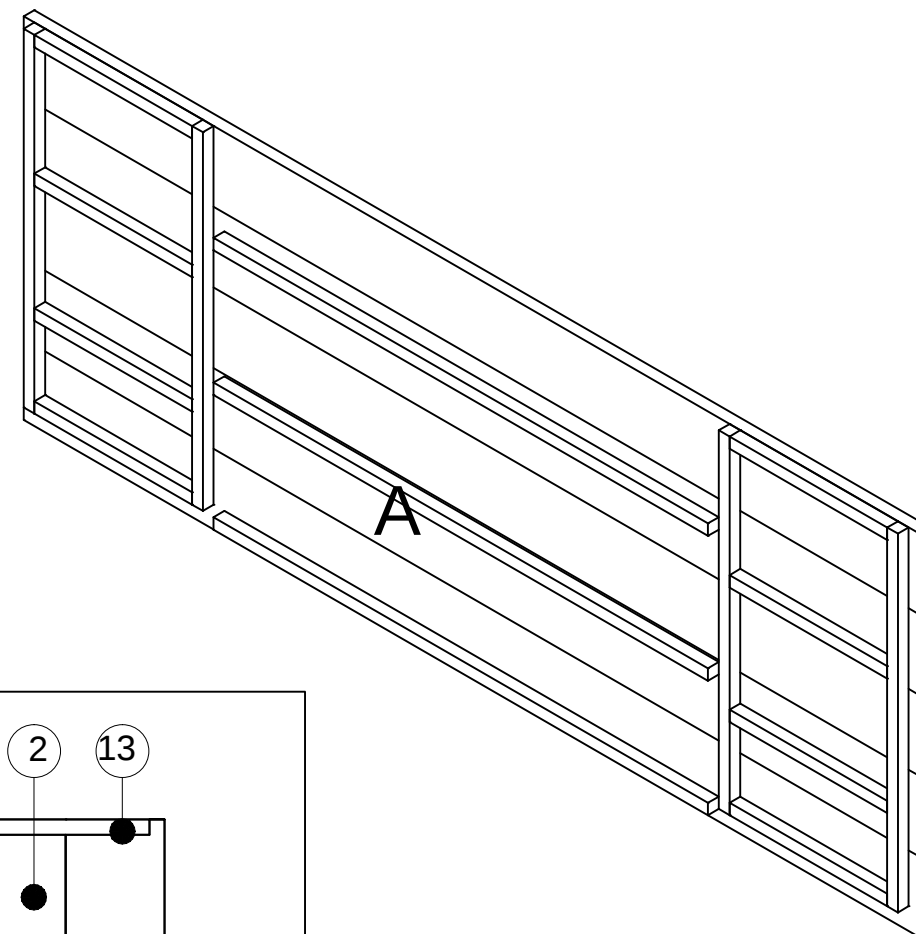
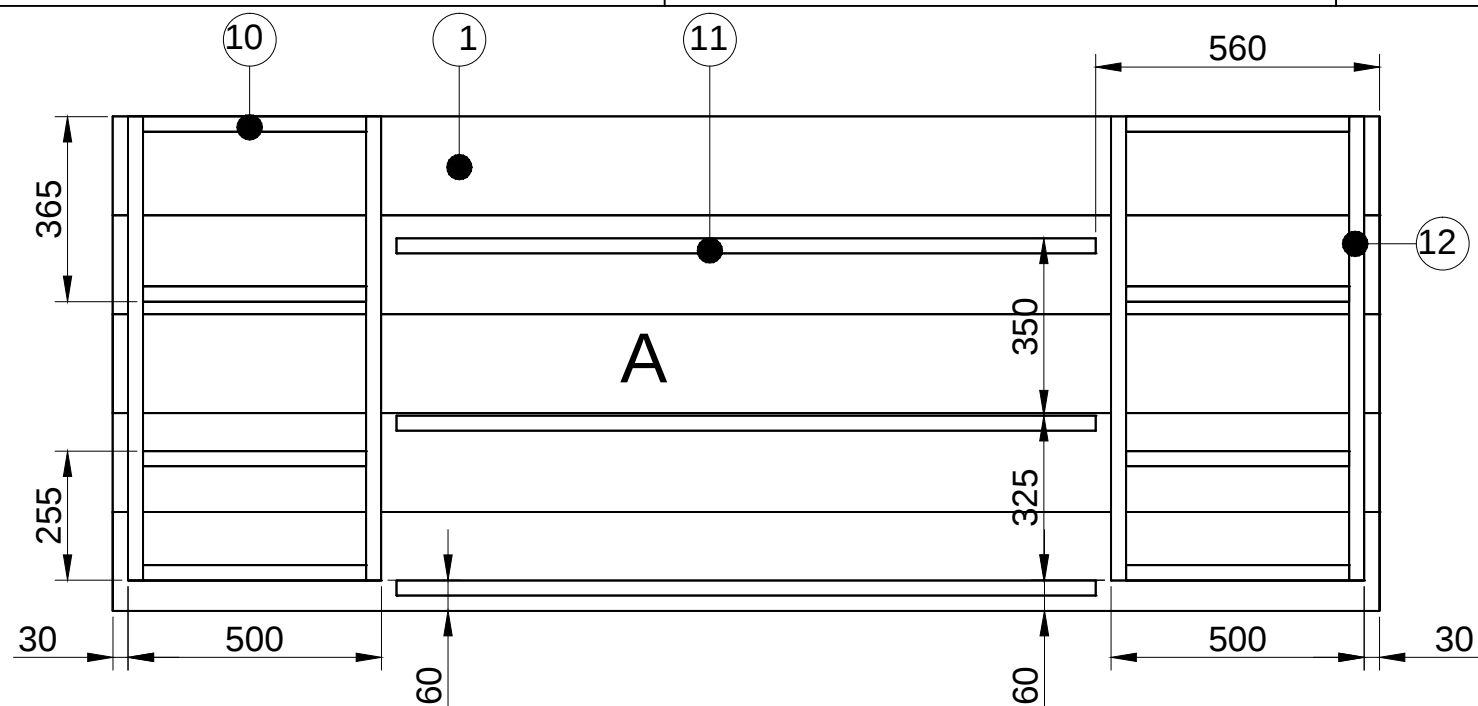
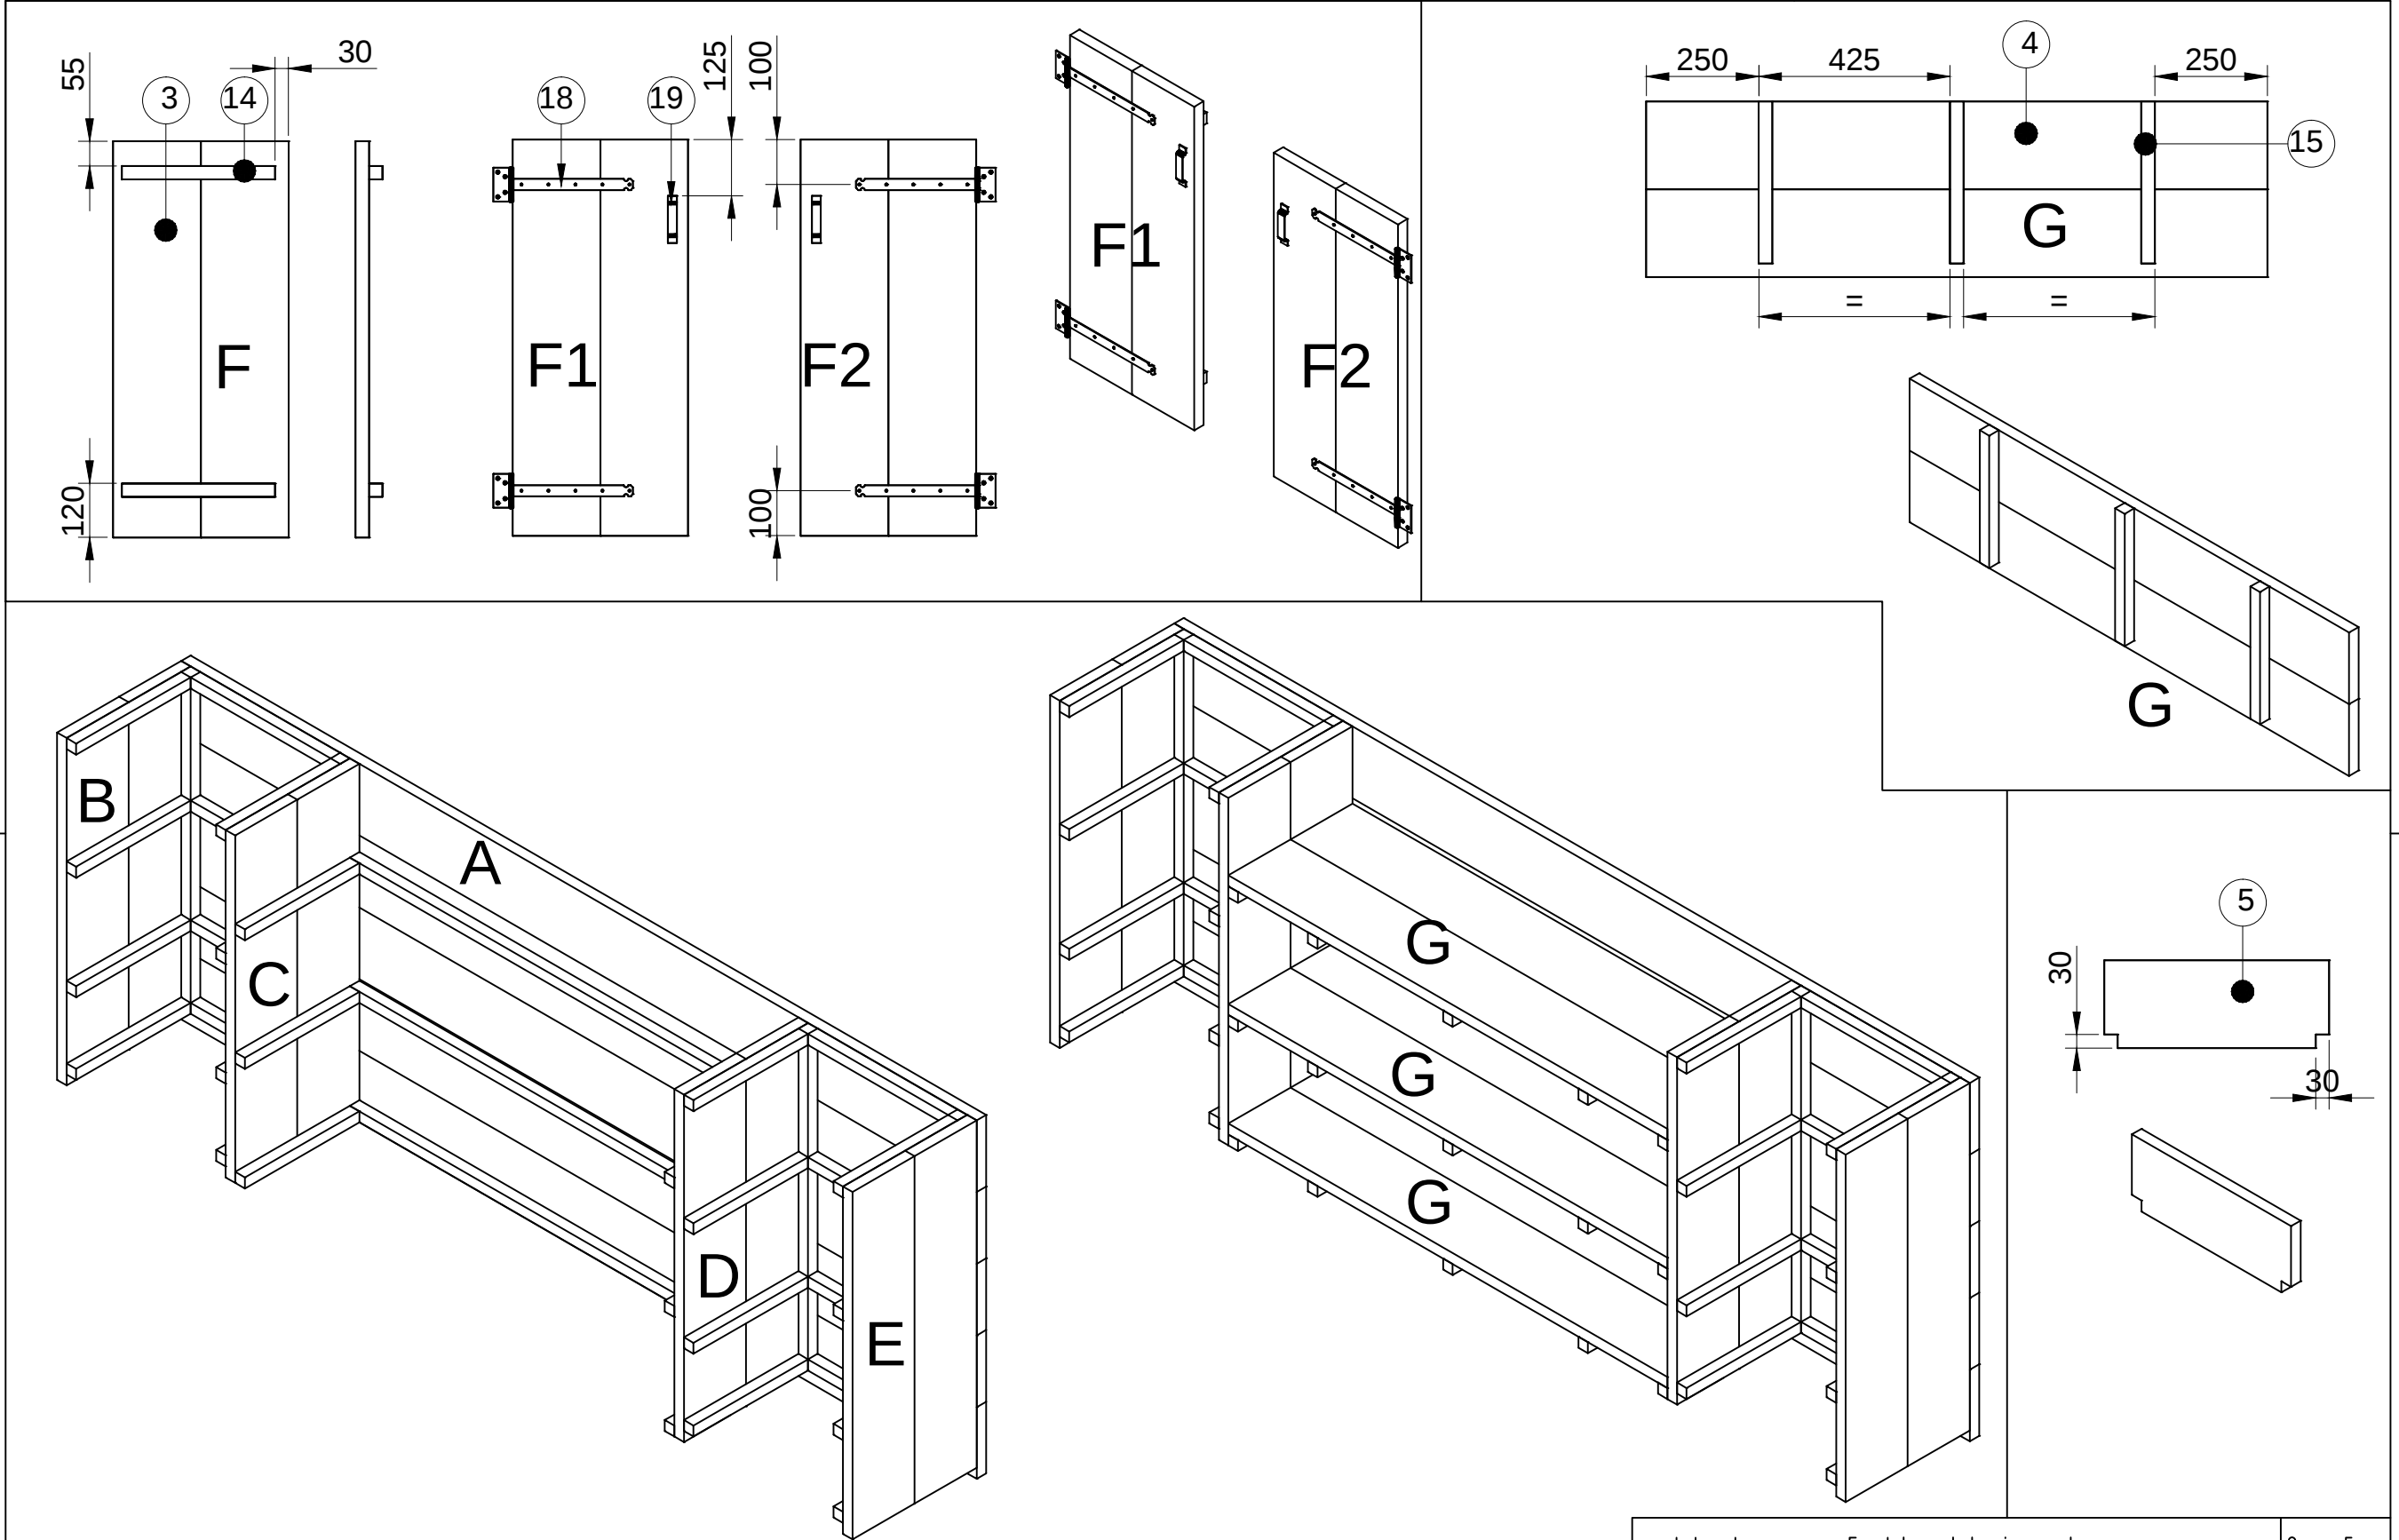
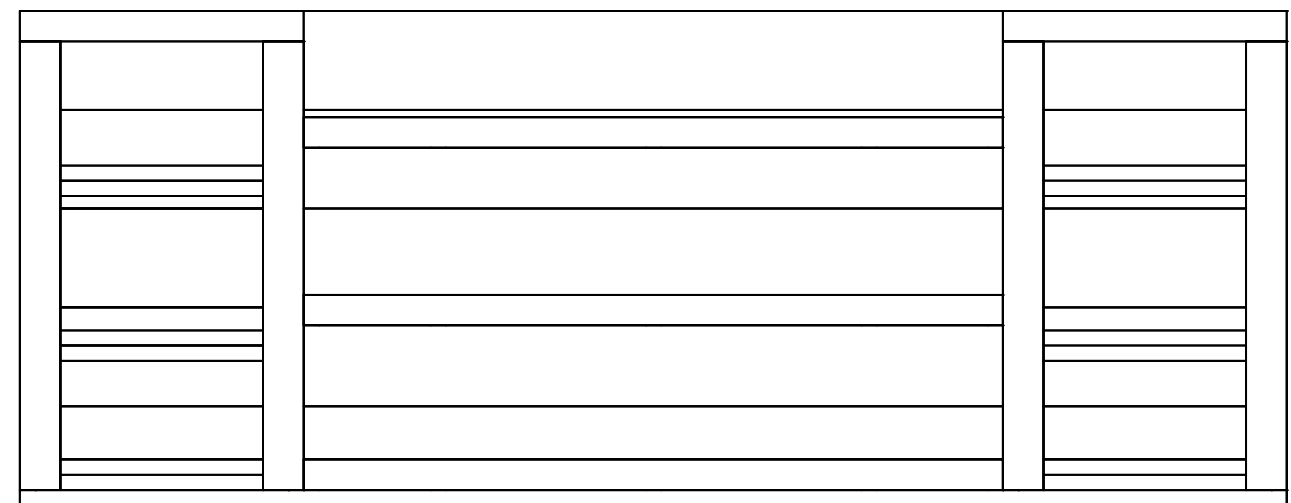
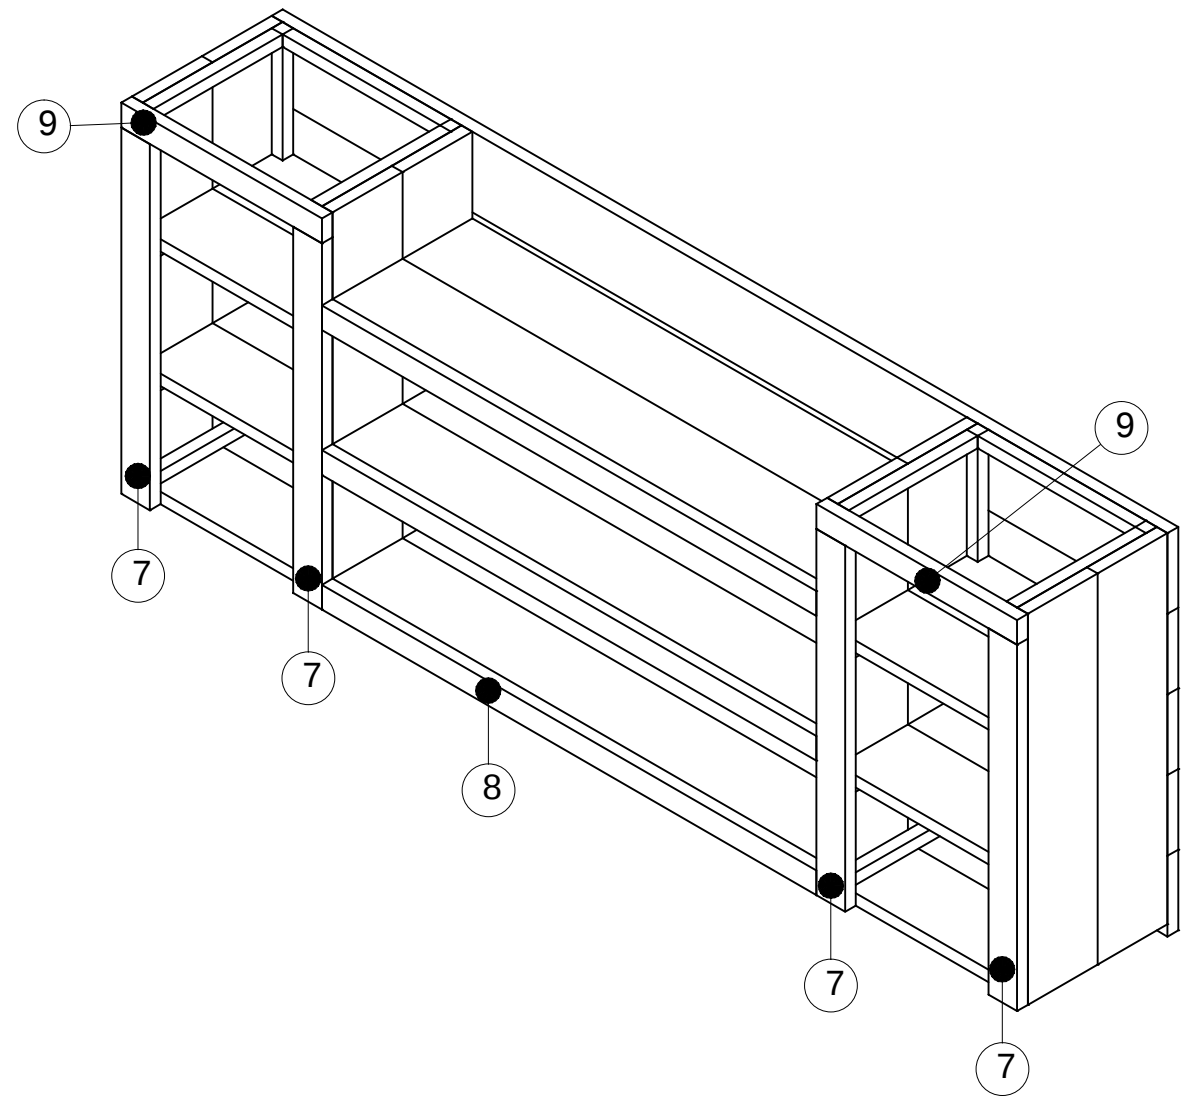
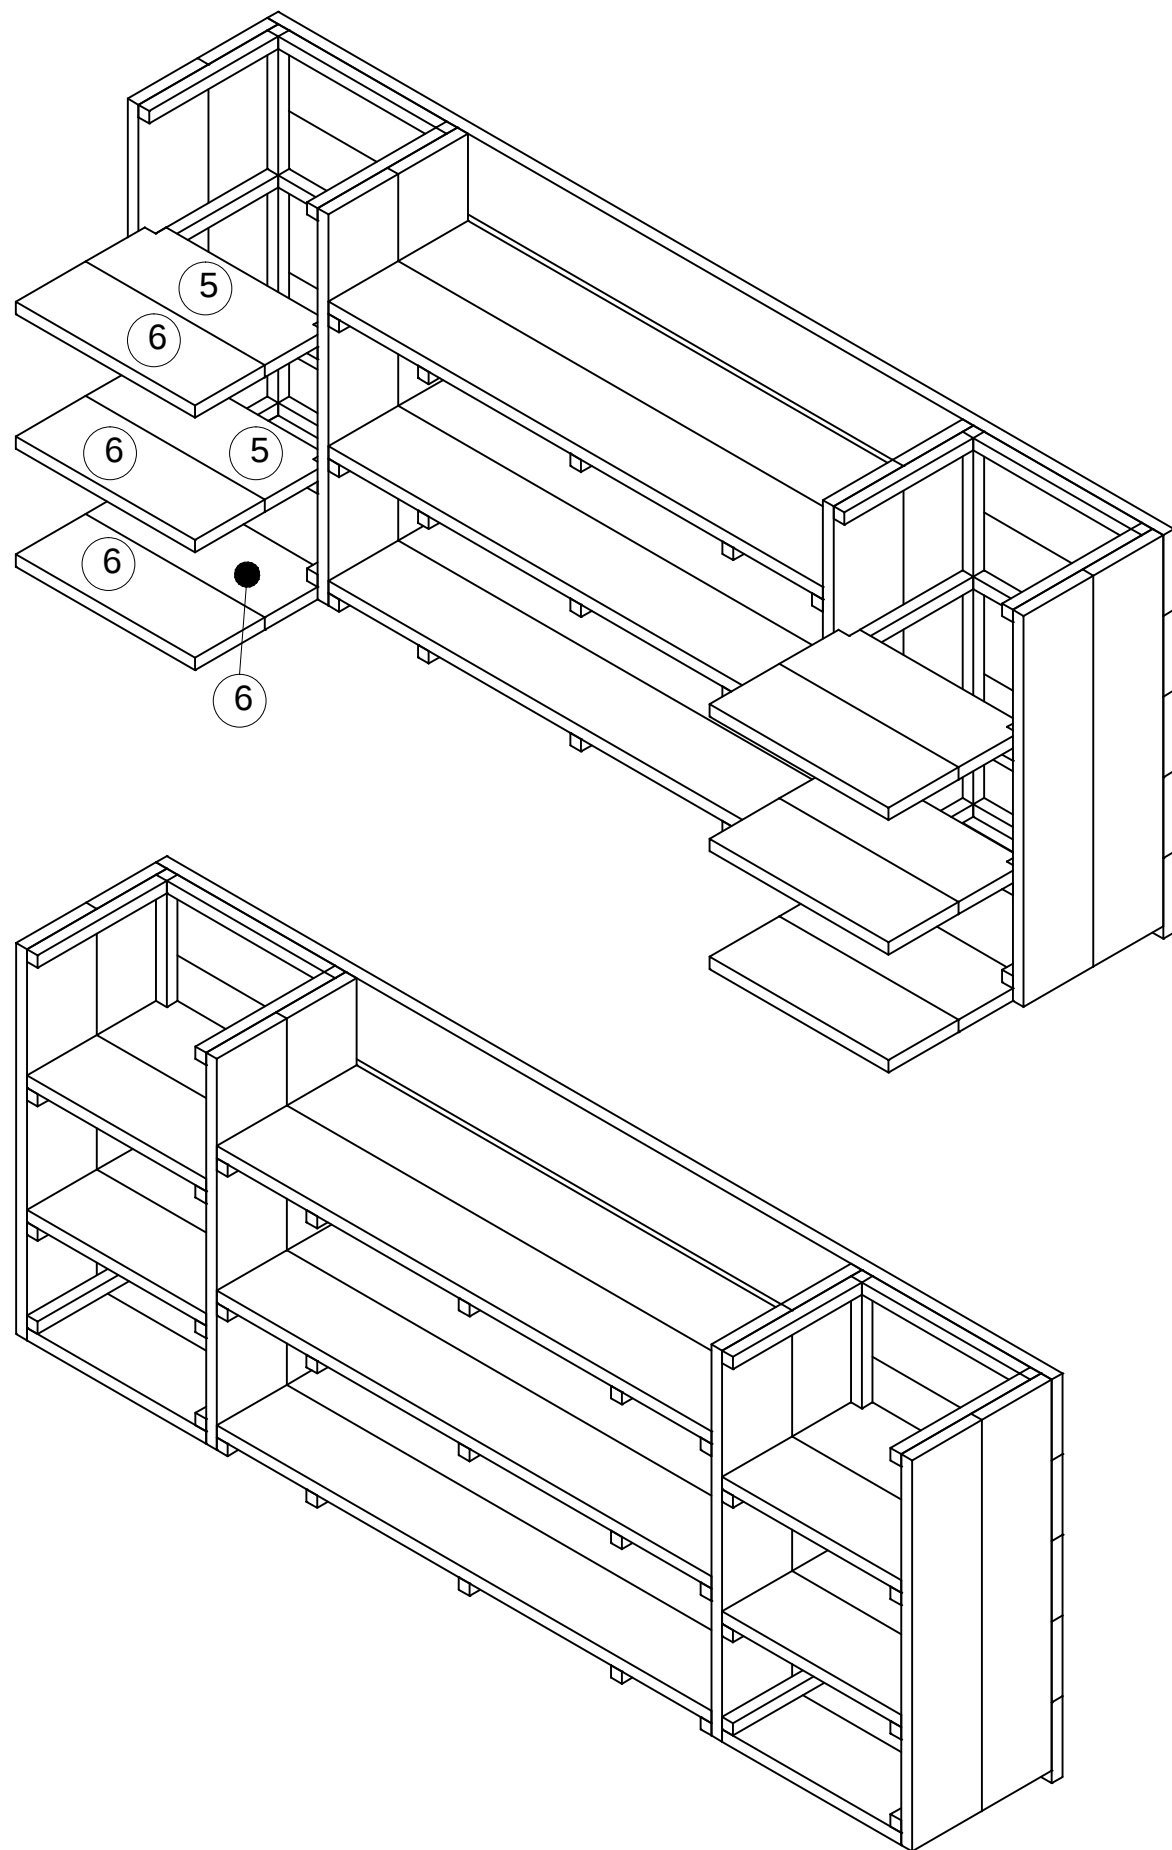
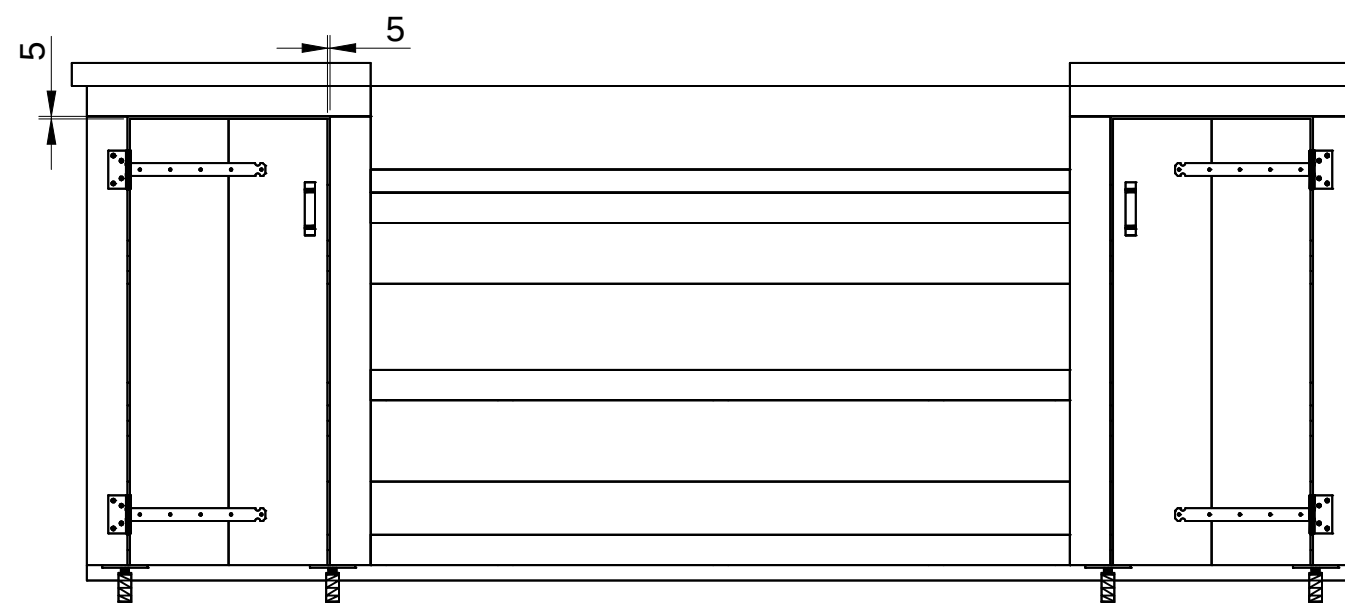


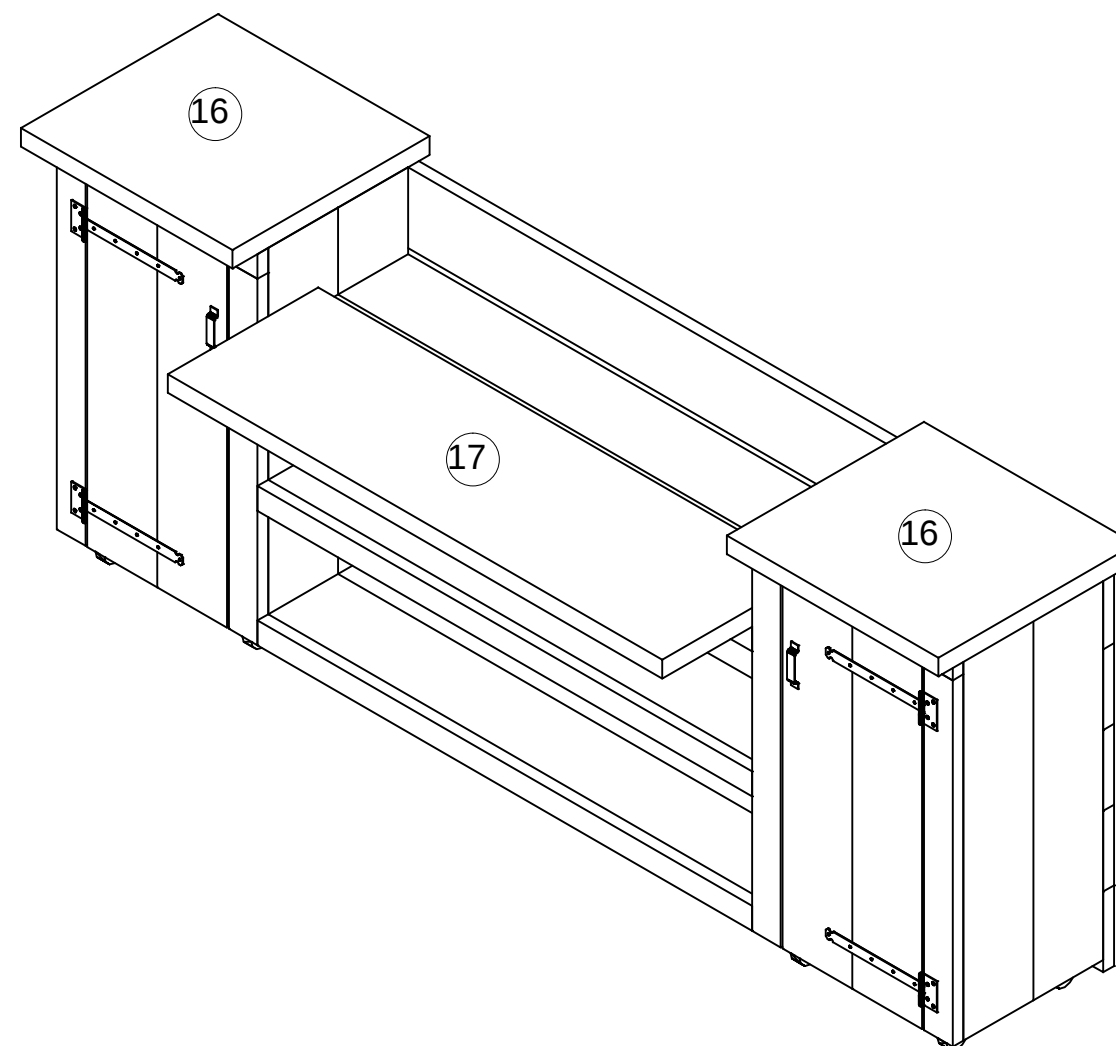

|                     |                        |         |
|---------------------|------------------------|---------|
| getekend            | Fredsbouwtekeningen.nl | 2 van 5 |
| Buitenkeuken type B |                        | A3      |

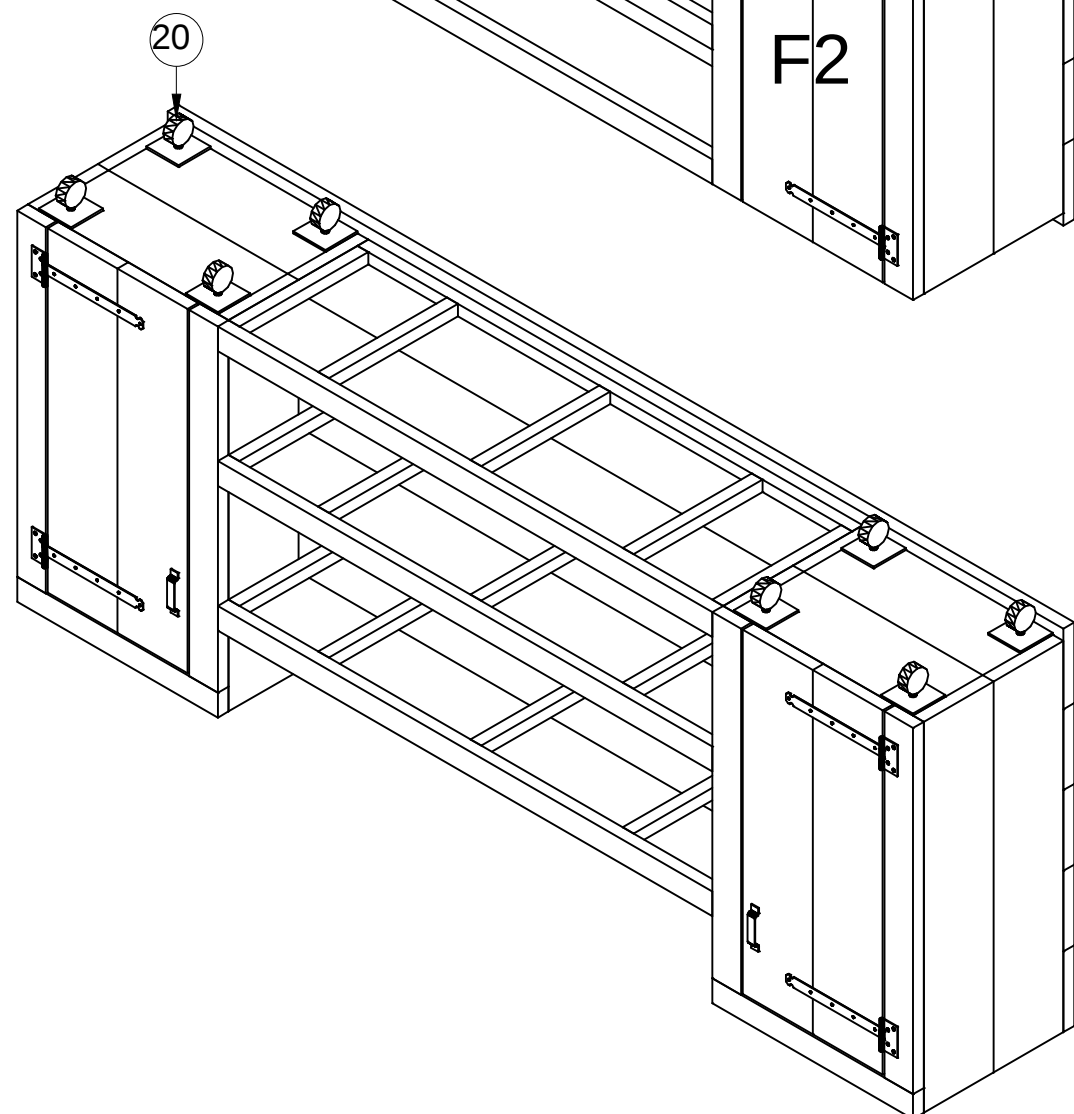


|                     |                        |         |
|---------------------|------------------------|---------|
| getekend            | Fredsbouwtekeningen.nl | 3 van 5 |
| Buitenkeuken type B |                        | A3      |

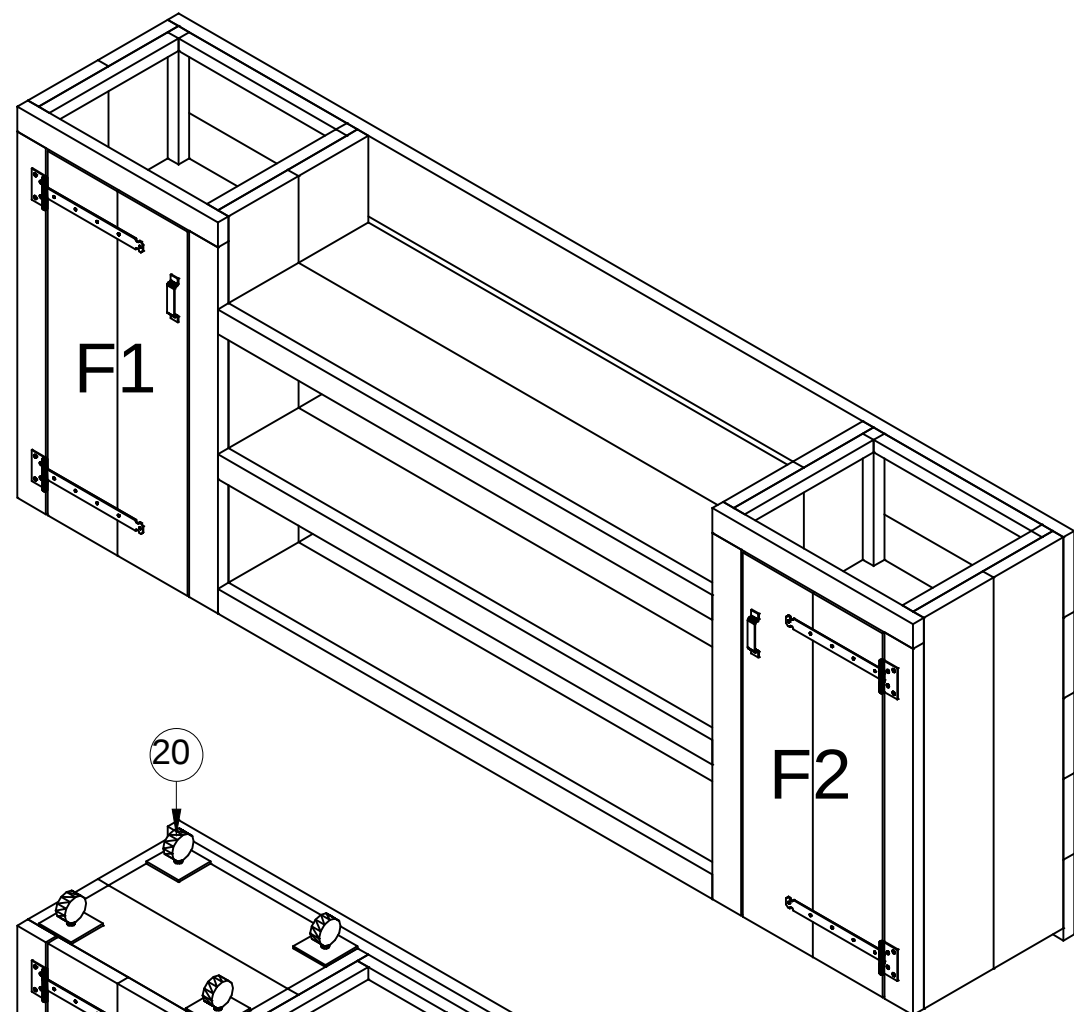

|                     |                        |         |
|---------------------|------------------------|---------|
| getekend            | Fredsbouwtekeningen.nl | 4 van 5 |
| Buitenkeuken type B |                        | A3      |

| Item                           | Aantal | Materiaal        | Dikte | Breedte | Lengte |
|--------------------------------|--------|------------------|-------|---------|--------|
| 1                              | 5      | Eiken            | 30    | 200     | 2500   |
| 2                              | 8      | Eiken            | 30    | 200     | 945    |
| 3                              | 4      | Eiken            | 30    | 200     | 905    |
| 4                              | 6      | Eiken            | 30    | 200     | 1380   |
| 5                              | 4      | Eiken            | 30    | 200     | 500    |
| 6                              | 8      | Eiken            | 30    | 200     | 500    |
| 7                              | 4      | Eiken            | 30    | 75      | 885    |
| 8                              | 3      | Eiken            | 30    | 60      | 1380   |
| 9                              | 2      | Eiken            | 30    | 60      | 560    |
| 10                             | 8      | Eiken            | 30    | 30      | 440    |
| 11                             | 3      | Eiken            | 30    | 30      | 1380   |
| 12                             | 4      | Eiken            | 30    | 30      | 915    |
| 13                             | 22     | Eiken            | 30    | 30      | 370    |
| 14                             | 4      | Eiken            | 30    | 30      | 350    |
| 15                             | 3      | Eiken            | 30    | 30      | 370    |
| 16                             | 2      | Graniet          | 45    | 590     | 590    |
| 17                             | 1      | Graniet          | 45    | 430     | 1375   |
| 18                             | 4      | T-scharnier L270 |       |         |        |
| 19                             | 2      | Handvat          |       |         |        |
| 20                             | 8      | Wielen           |       |         |        |
| Constructielijm                |        |                  |       |         |        |
| RVS schroeven 5x50 (voorboren) |        |                  |       |         |        |

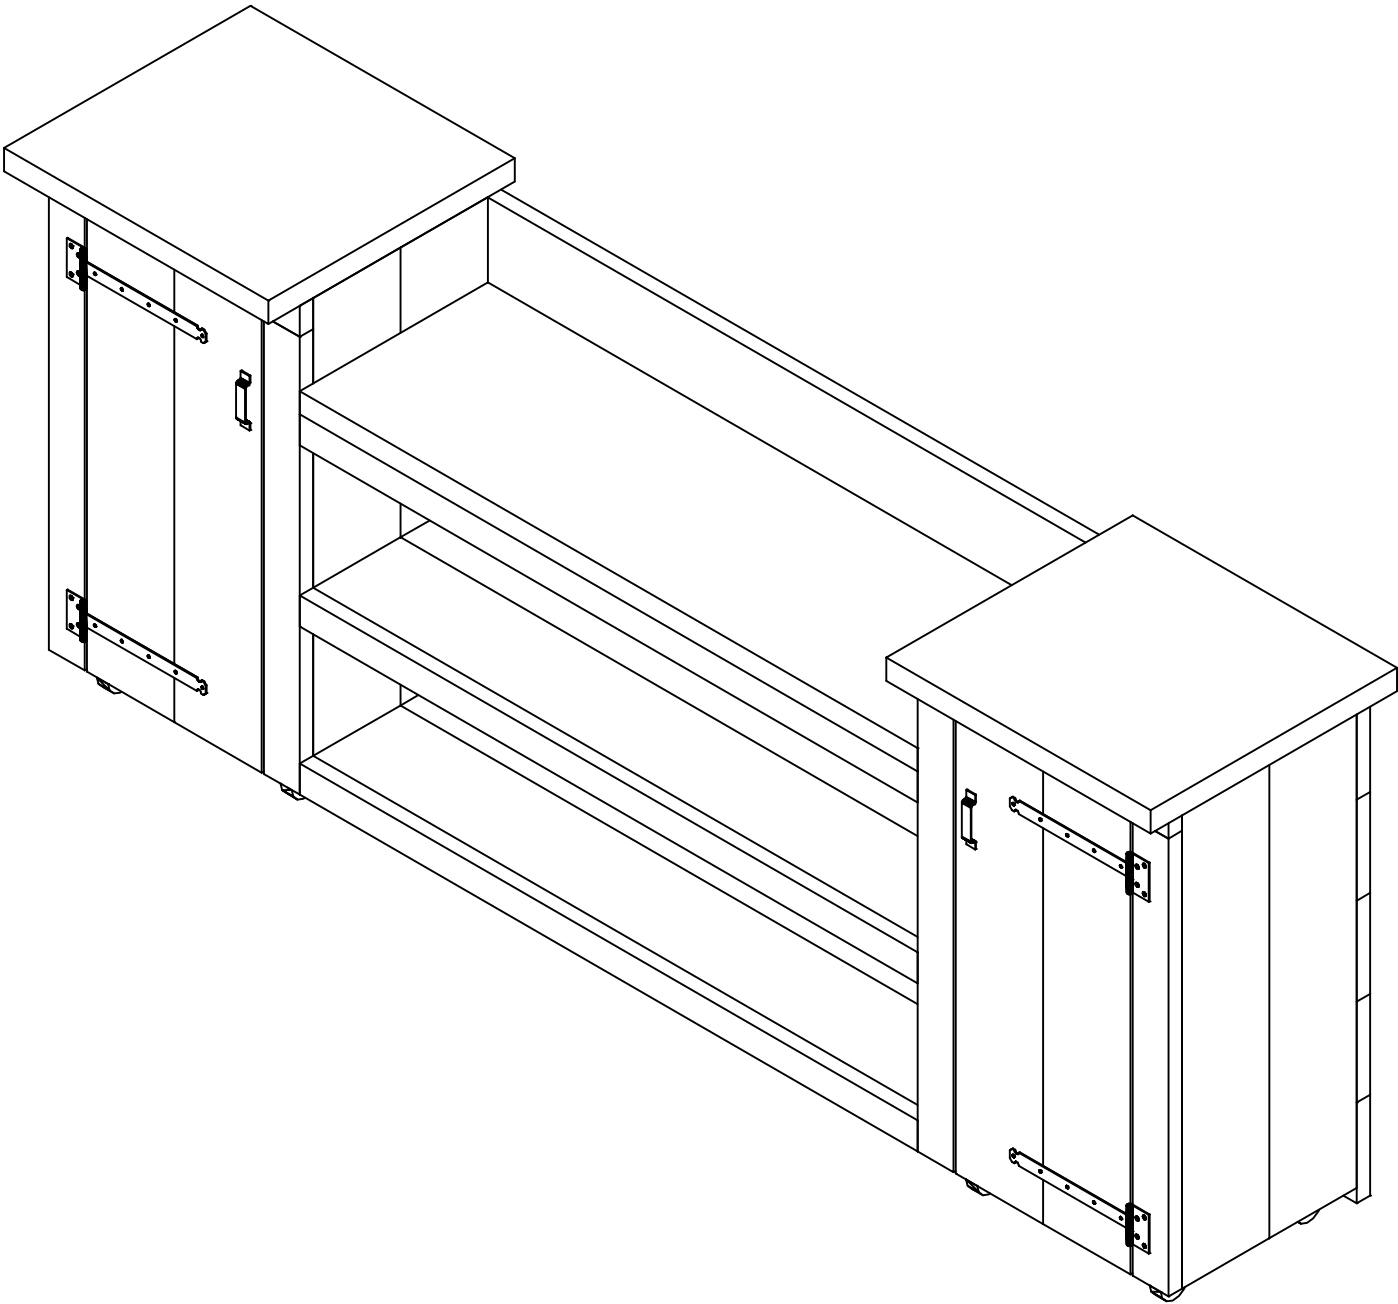

|                     |                        |         |
|---------------------|------------------------|---------|
| getekend            | Fredsbouwtekeningen.nl | 5 van 5 |
| Buitenkeuken type B |                        | A3      |