


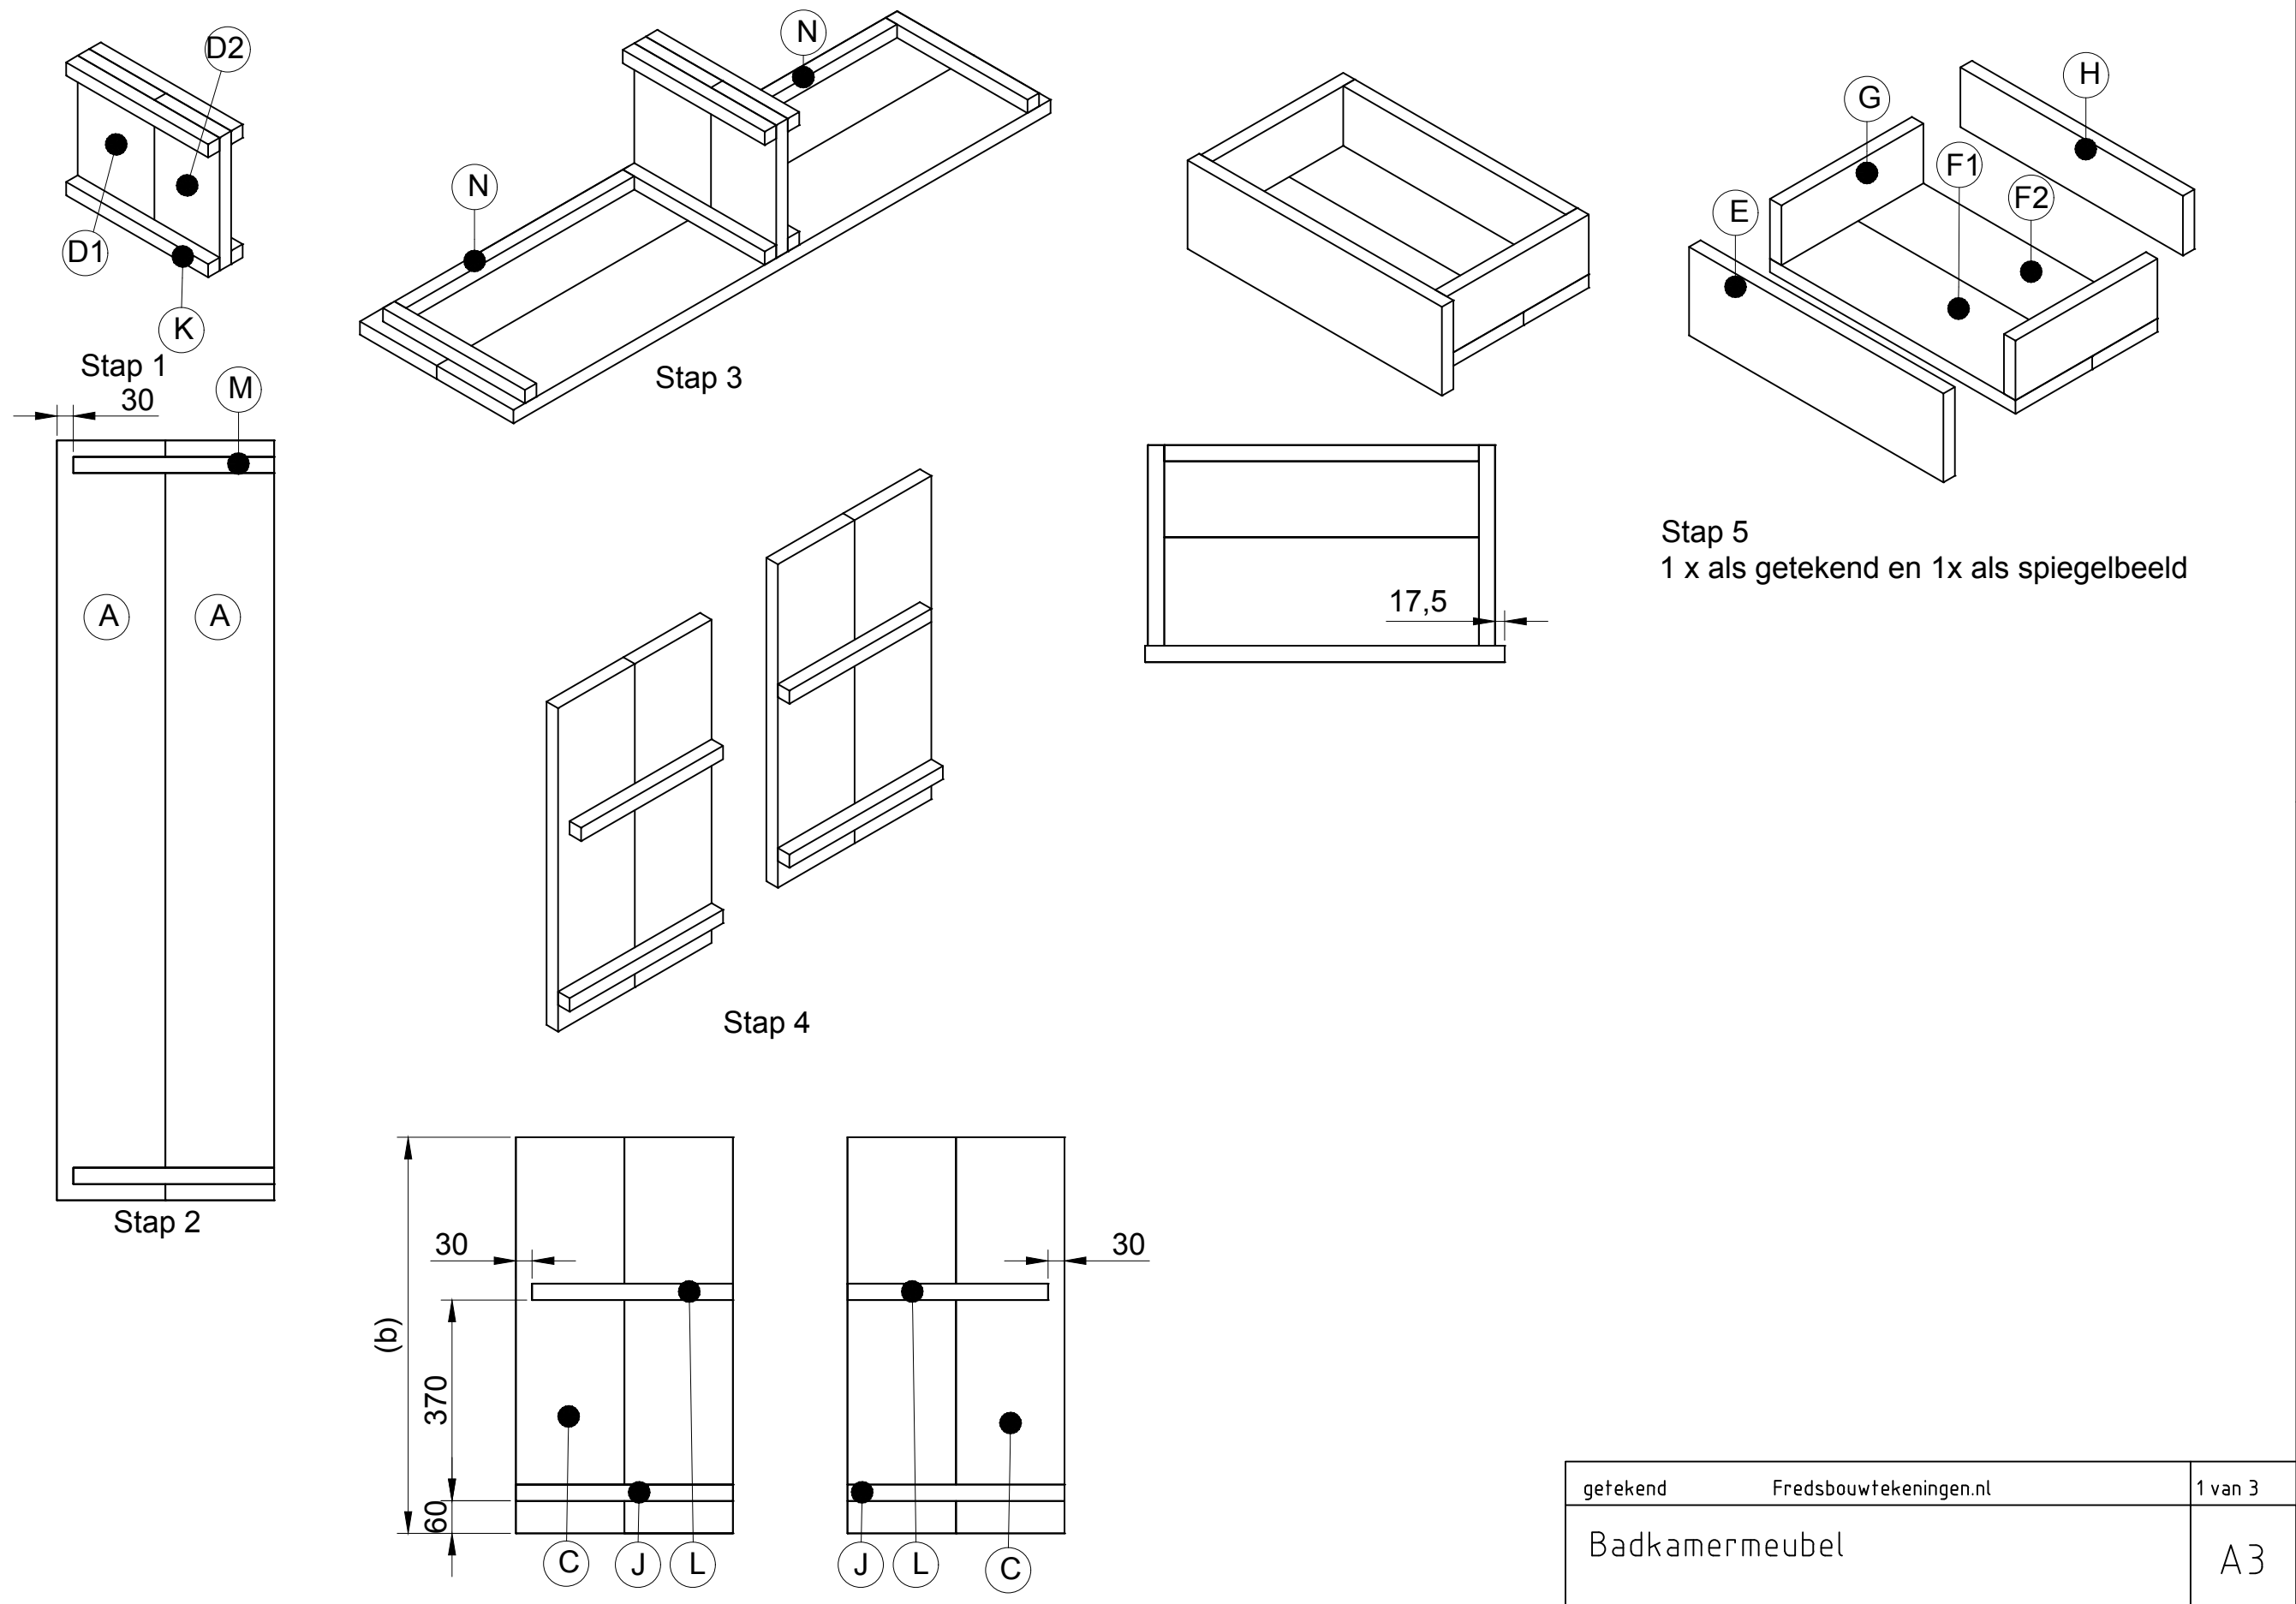


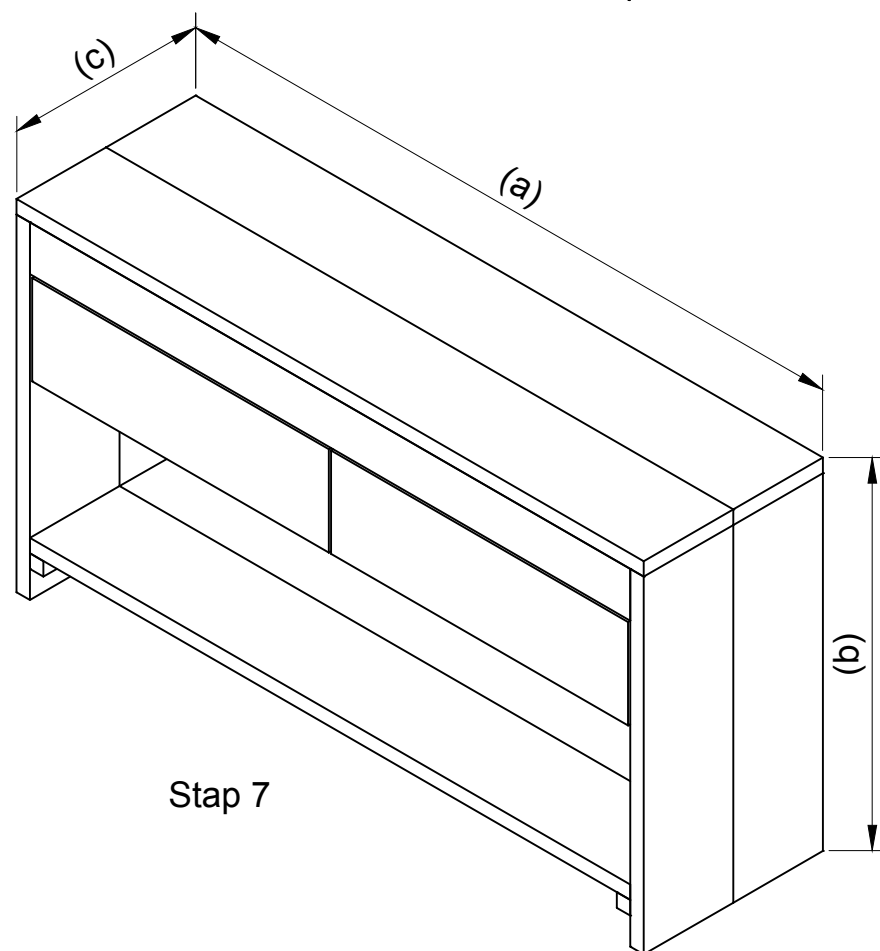

getekend	Fredsbouwtekeningen.nl	1 van 3
Badkamermeubel		A3

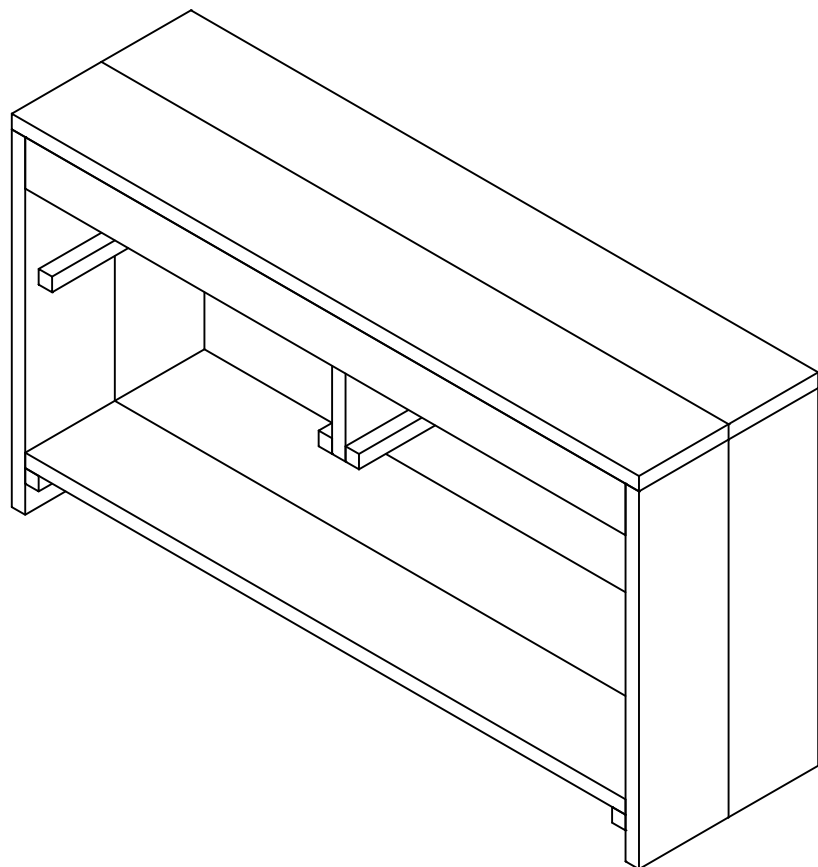


Stap 7

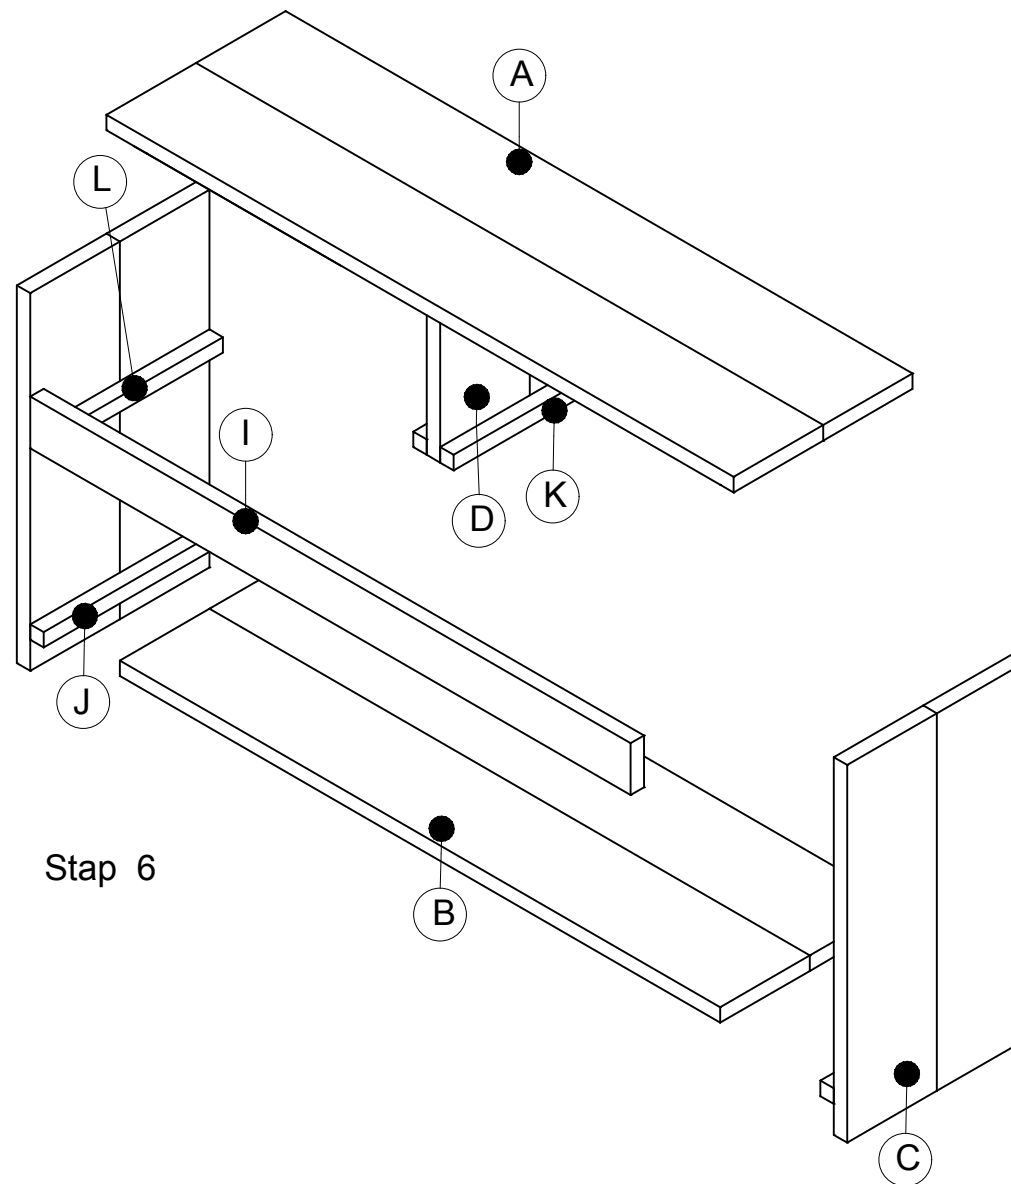

Stap 6

getekend	Fredsbouwtekeningen.nl	2 van 3
Badkamermeubel		A3

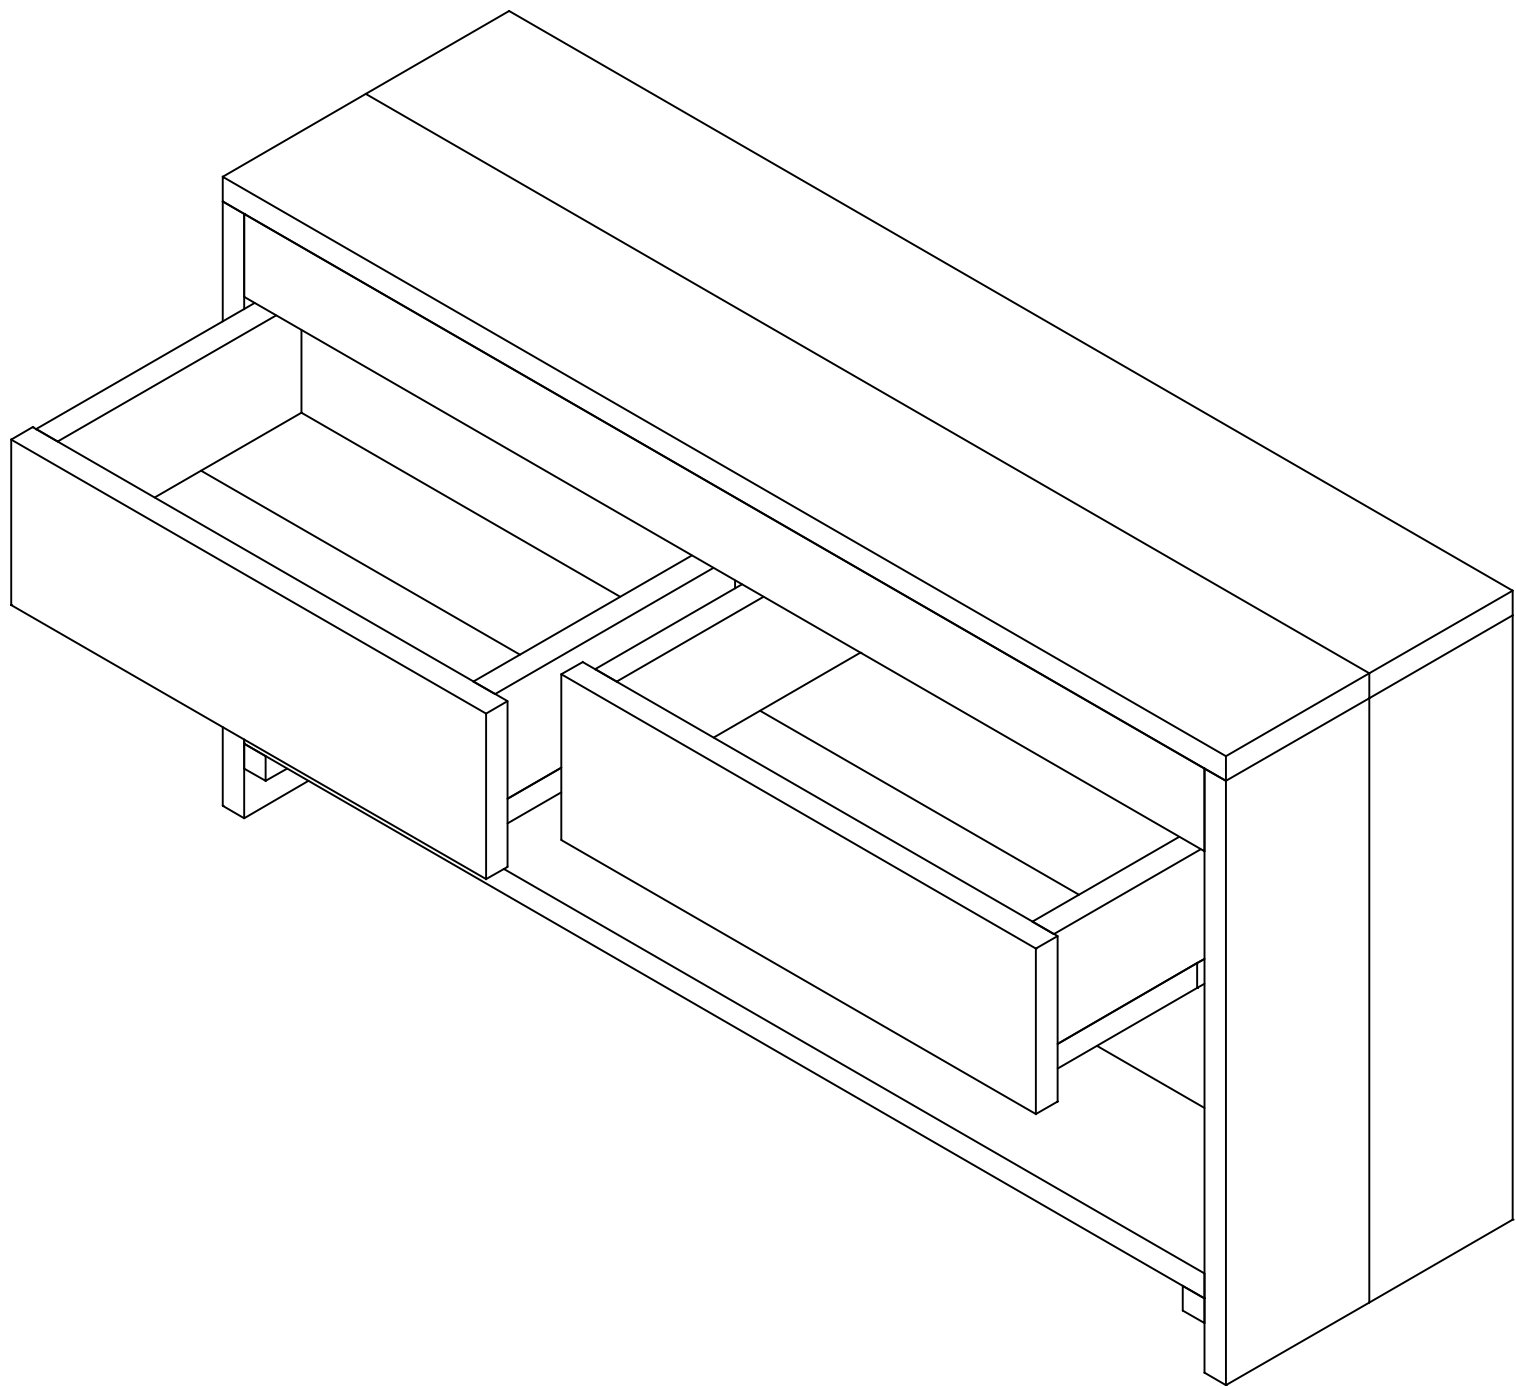

Maat	Lengte	Item	Aantal	Materiaal	Dikte	Breedte	Lengte
(a)	1300	A	2	Hardhout	30	200	1300
(b)	730	B	2	Hardhout	30	200	1240
(c)	400	C	4	Hardhout	30	200	730
		D1	1	Hardhout	30	200	300
		D2	1	Hardhout	30	170	300
		E	2	Hardhout	30	200	613
		F1	2	Hardhout	30	200	590
		F2	2	Hardhout	30	170	590
		G	4	Hardhout	30	135	370
		H	2	Hardhout	30	135	530
		I	1	Hardhout	30	100	1240
		J	2	Hardhout	30	30	400
		K	4	Hardhout	30	30	370
		L	2	Hardhout	30	30	370
		M	2	Hardhout	30	30	370
		N	2	Hardhout	30	30	545
		RVS schroeven 5x50 (voorboren)					

getekend	Fredsbouwtekeningen.nl	3 van 3
Badkamermeubel		A3