
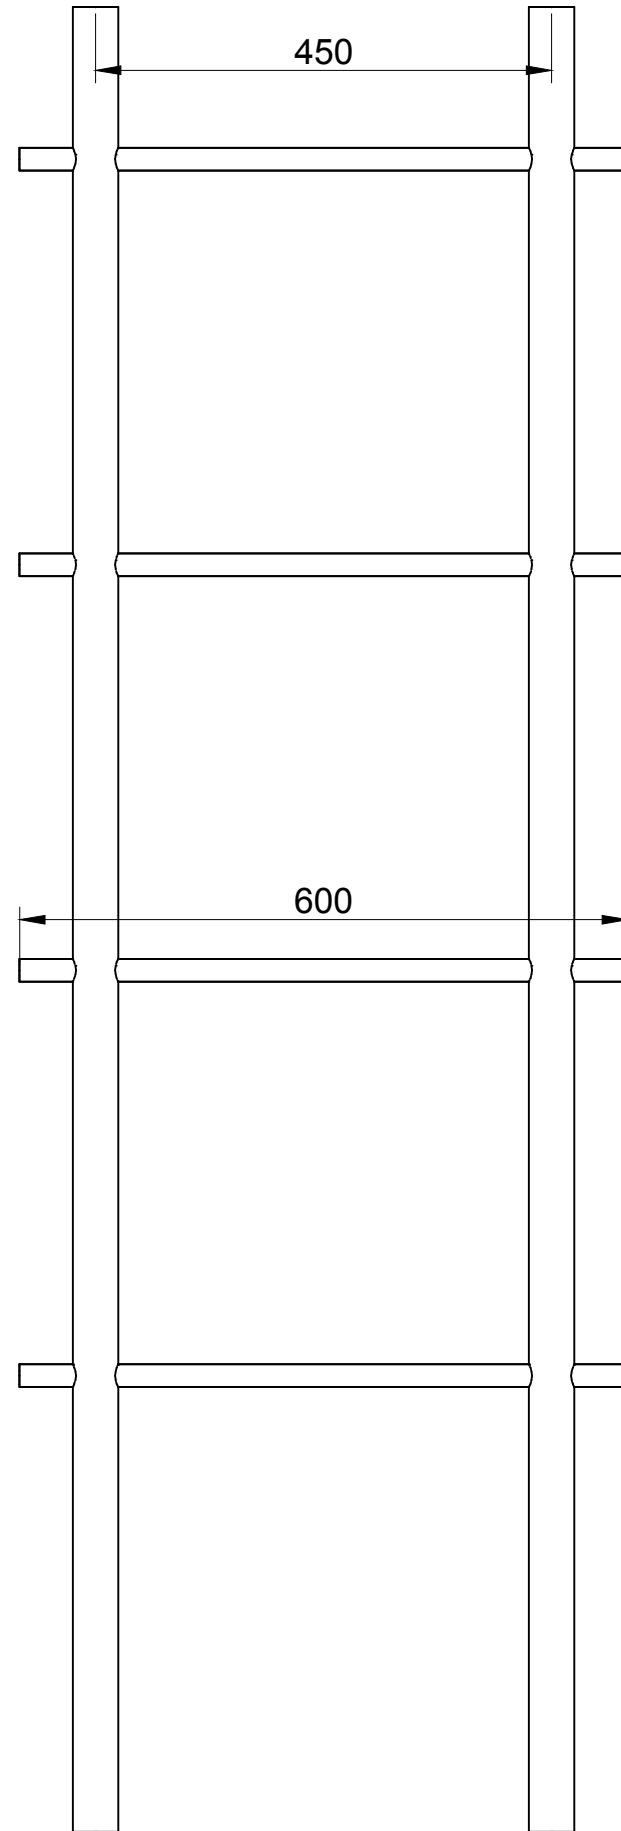


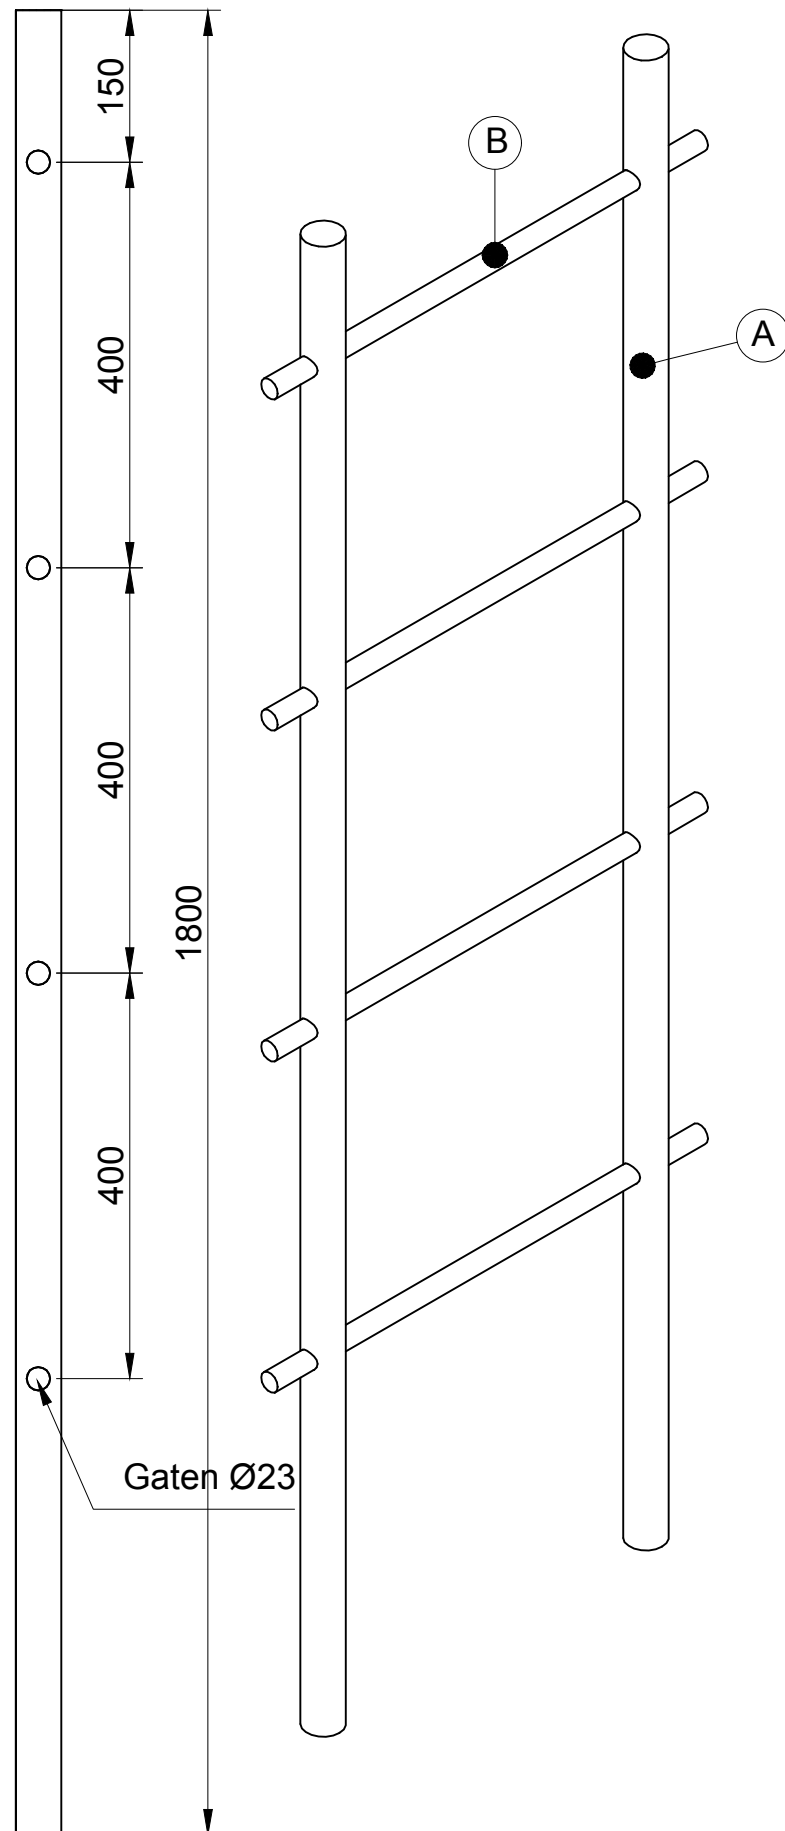

Item	Aantal	Materiaal	Diameter	Lengte
A	2	Kersen	ø45	1800
B	4	Kersen	ø23	600
RVS schroeven 3x30 voorboren				
getekend Fredsbouwtekeningen.nl				1 van 1
Handdoek ladder				A3