

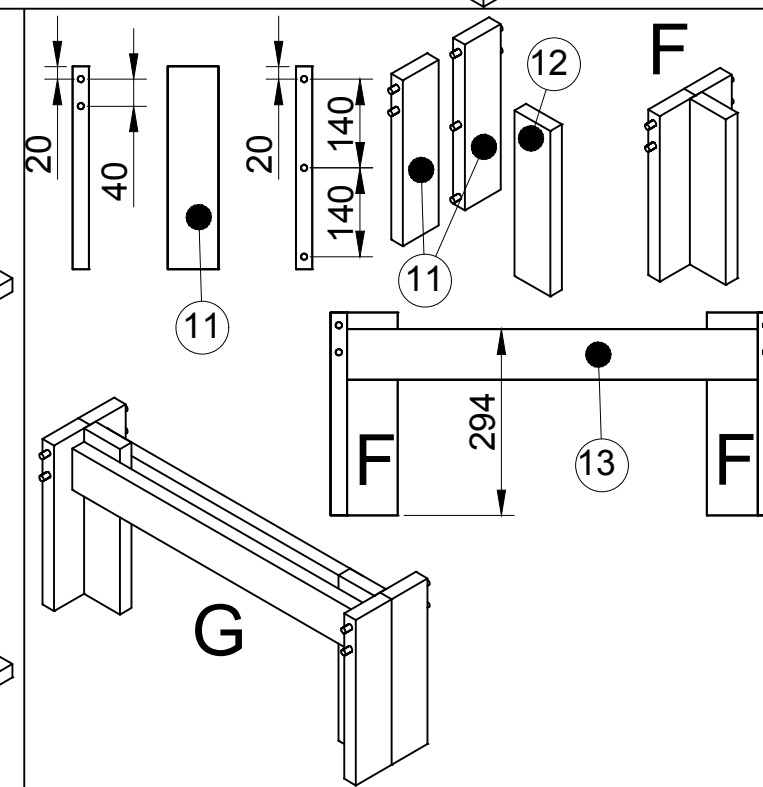
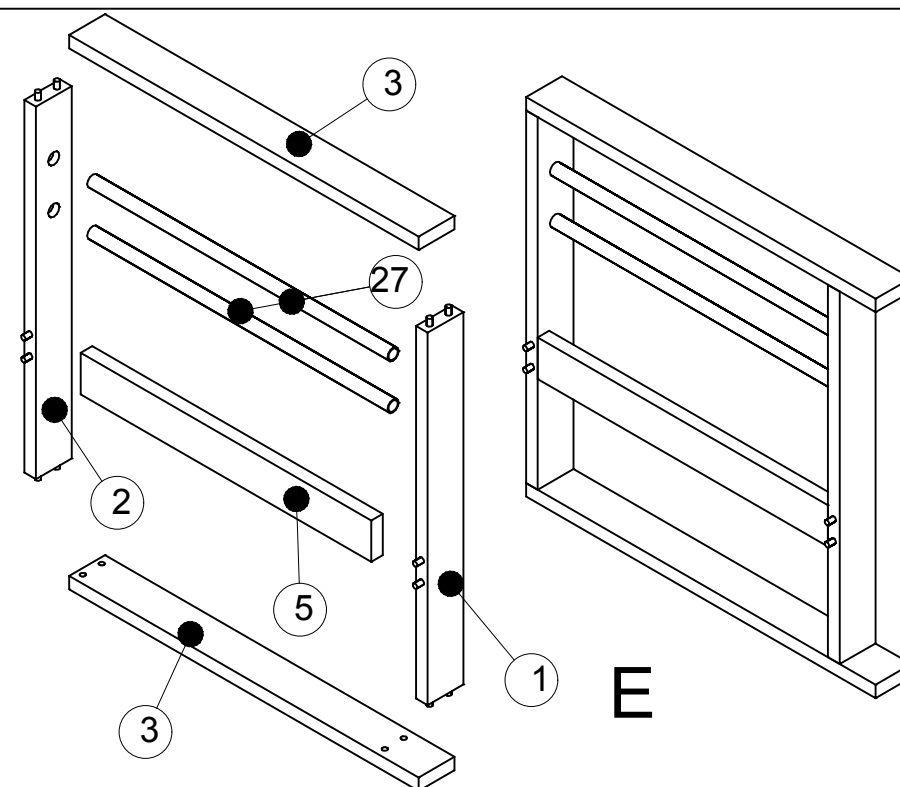
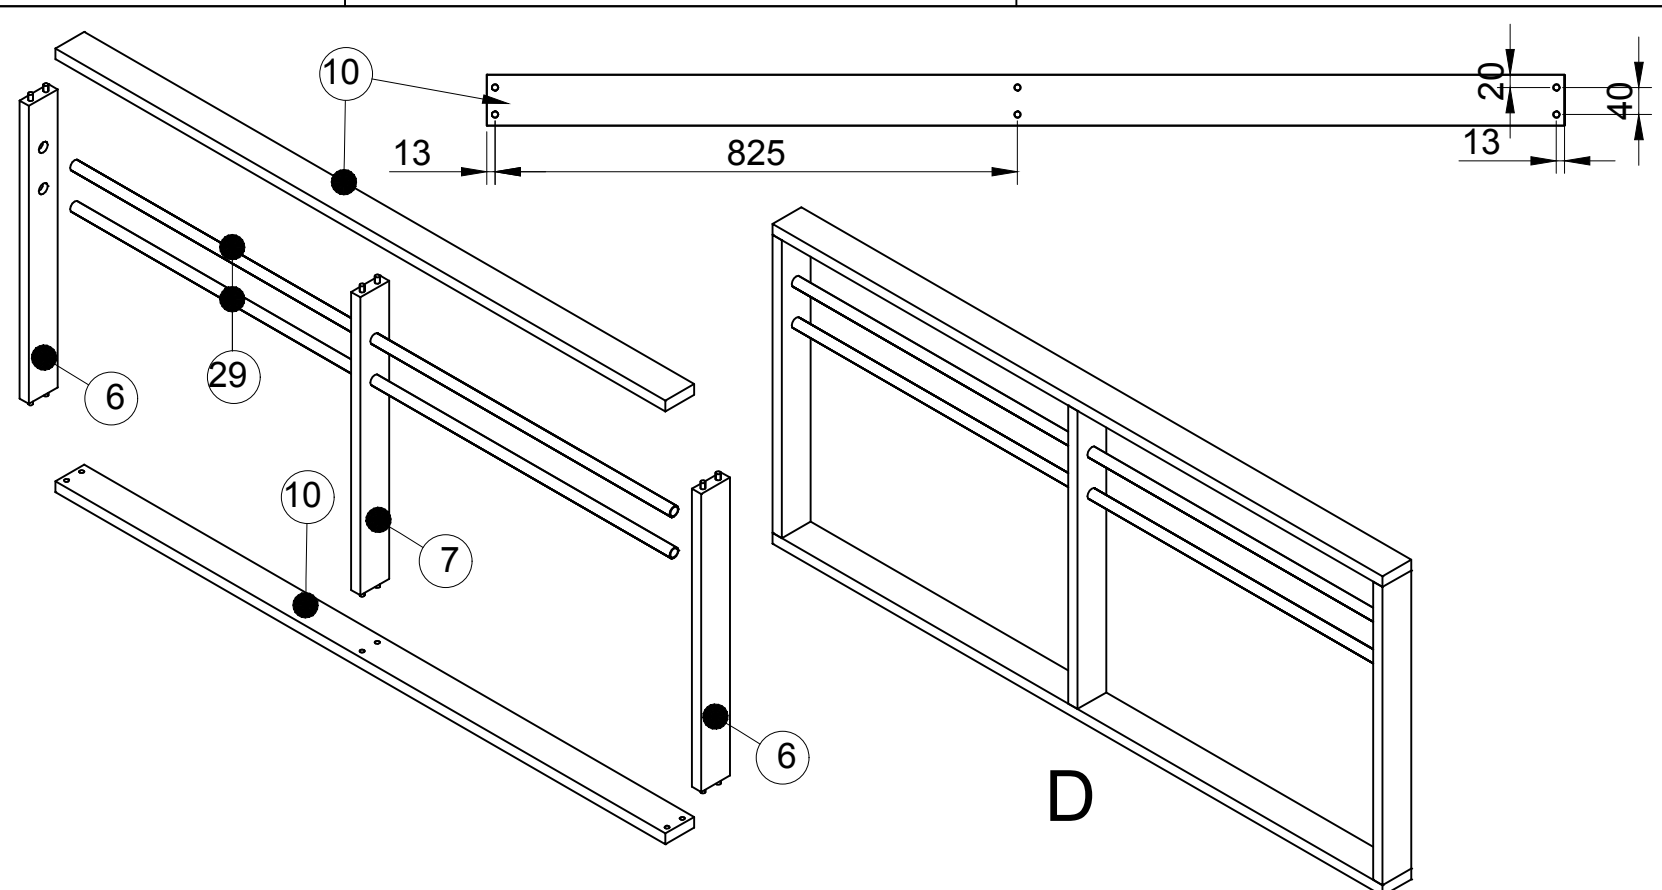
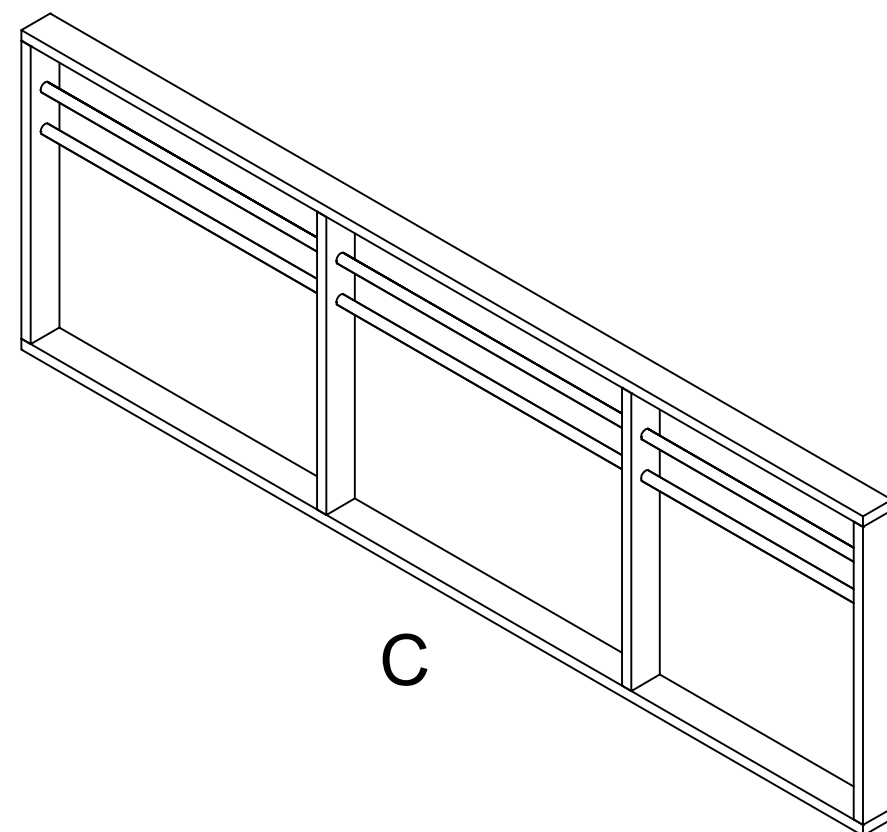
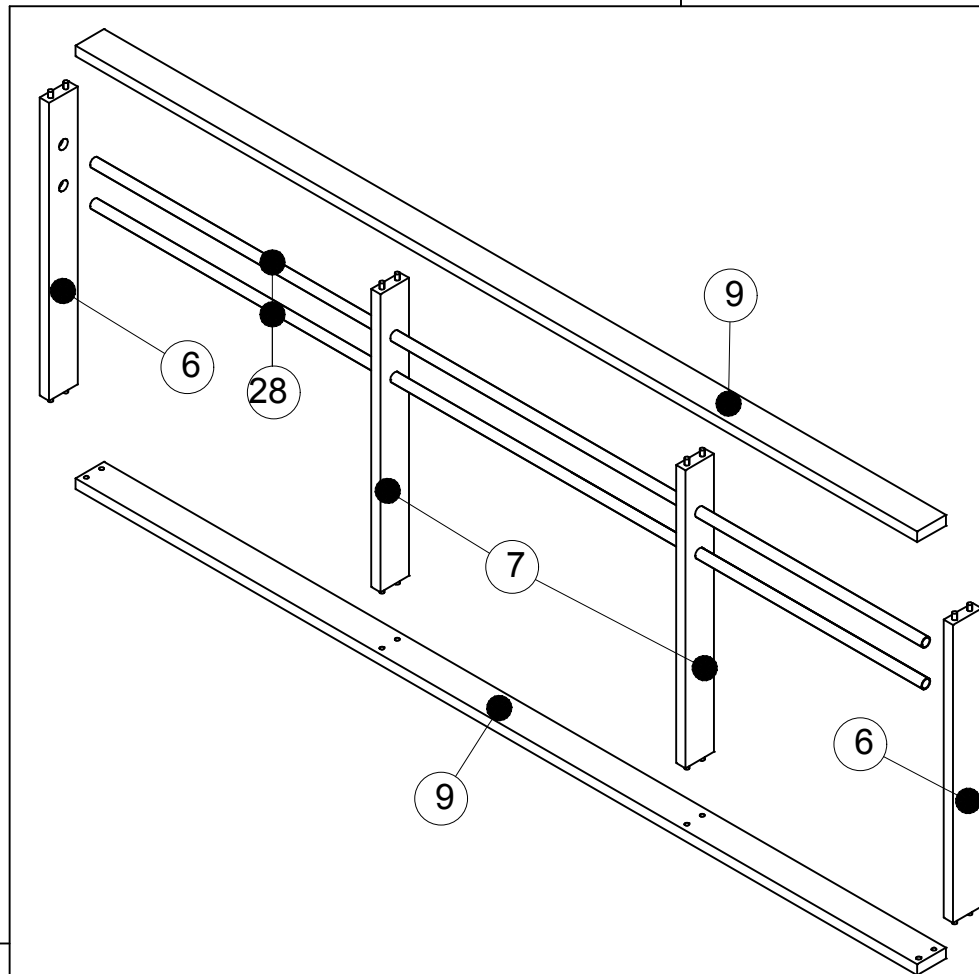


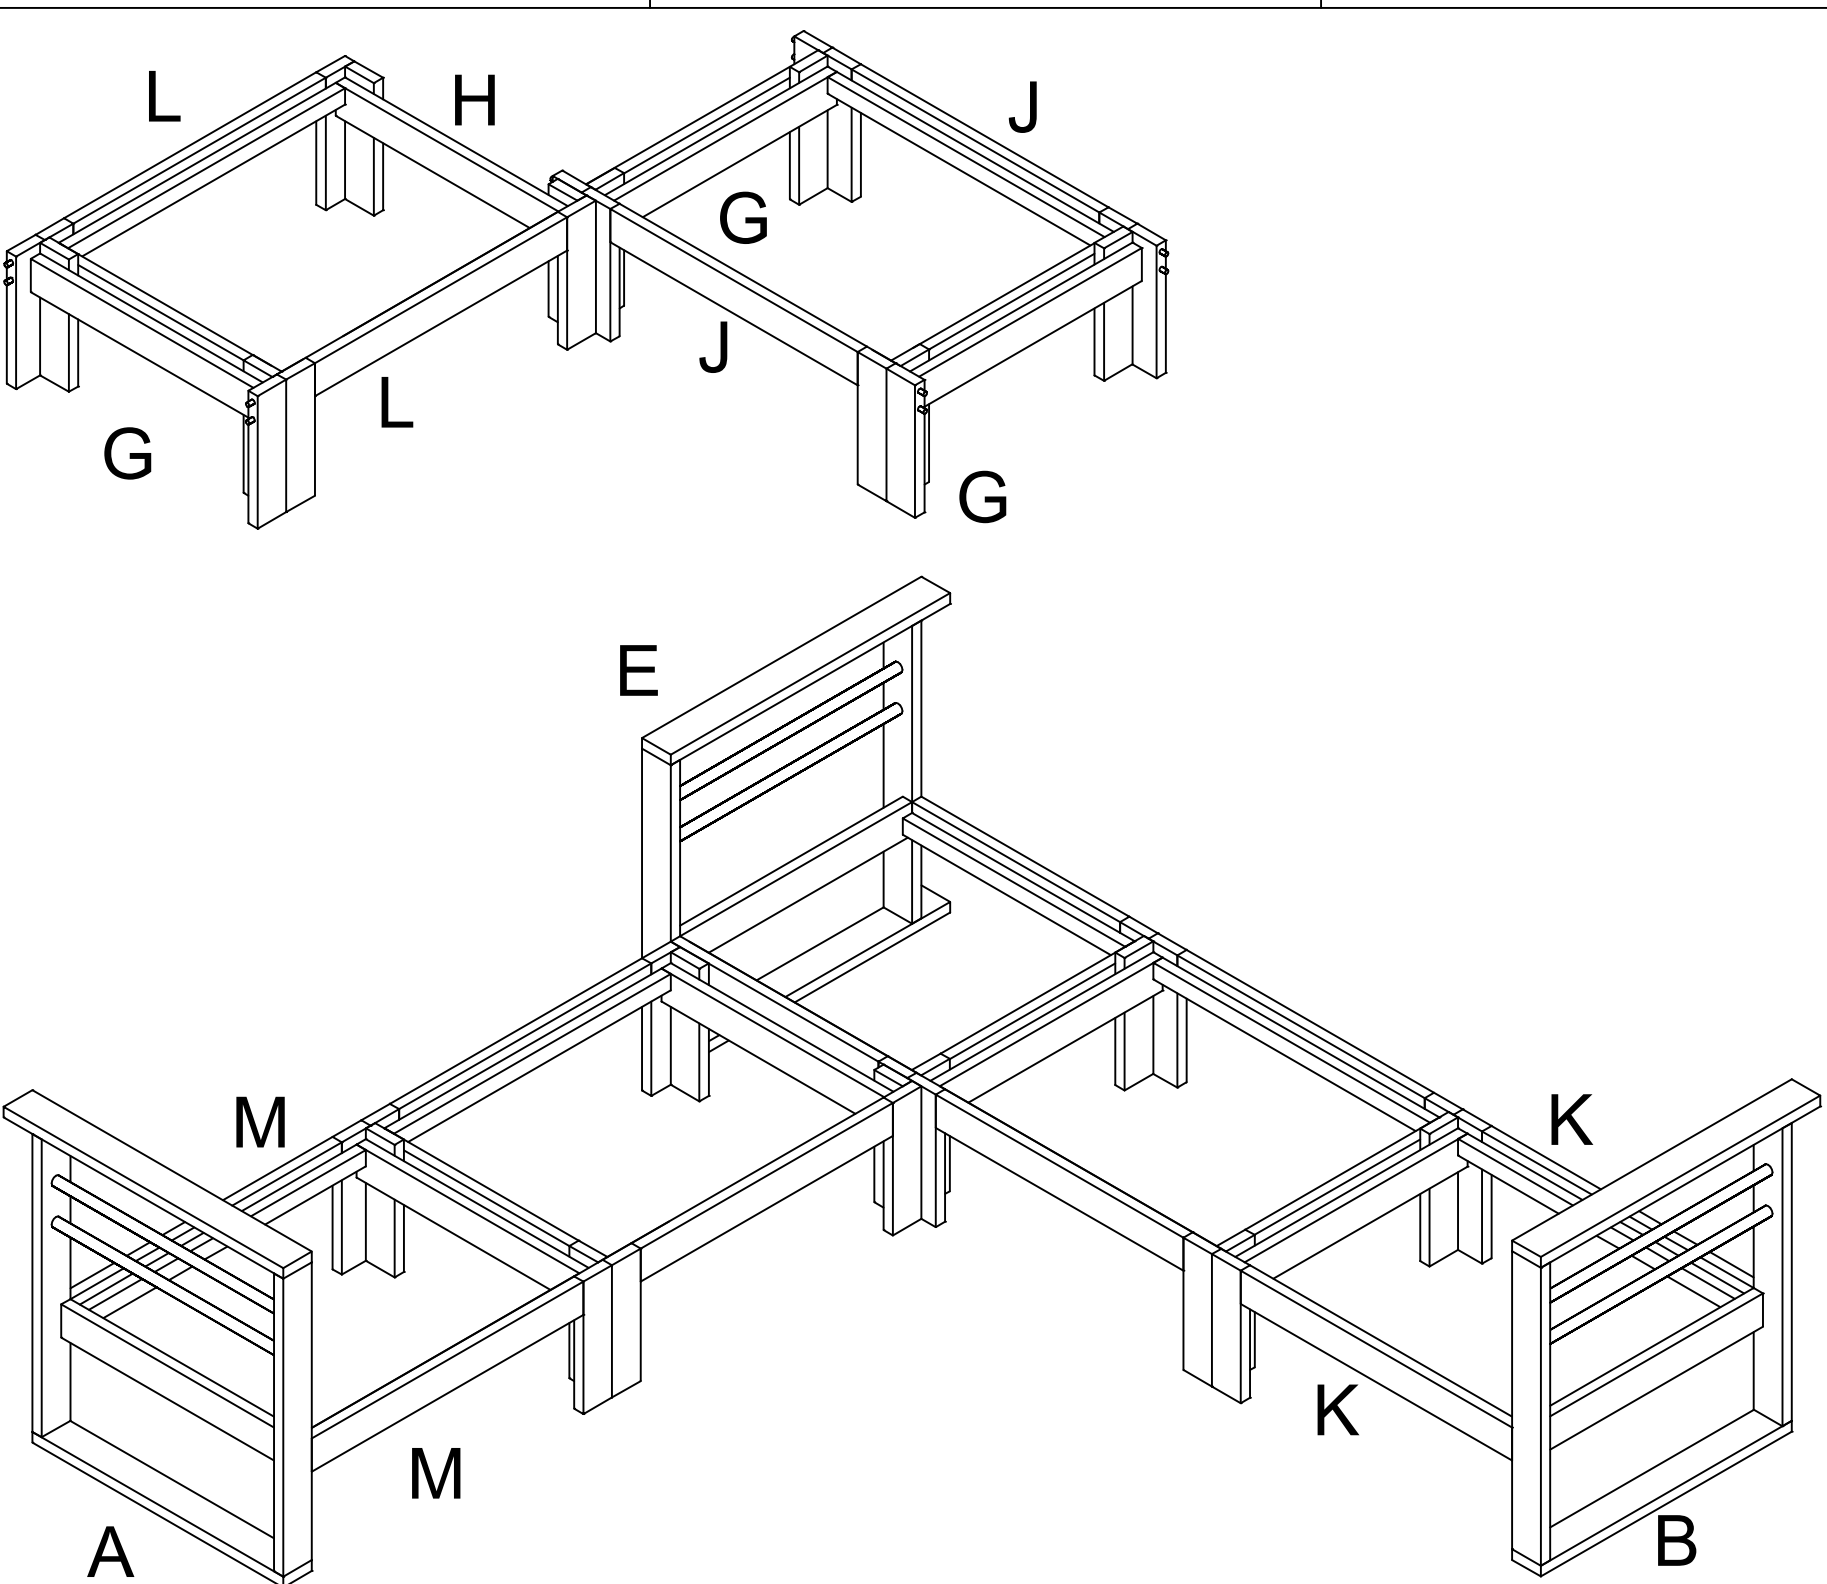




getekend	Fredsbouwtekeningen.nl	2 van 5
Bank Marc		A3

Alle gaten ø10x15mm diep

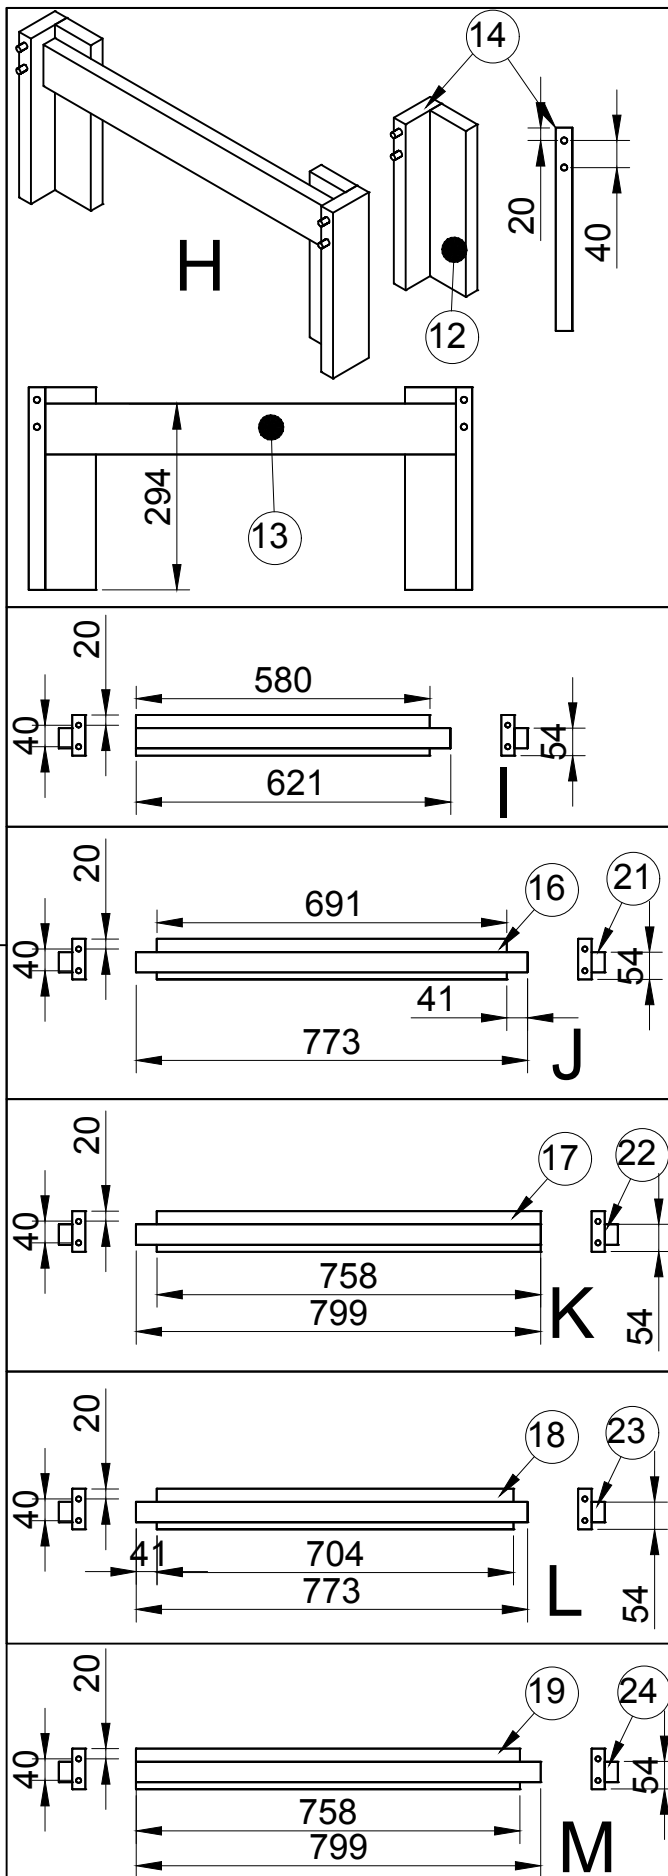


Alle gaten ø10x15mm diep

getekend	Fredsbouwtekeningen.nl	3 van 5
Bank Marc		A3

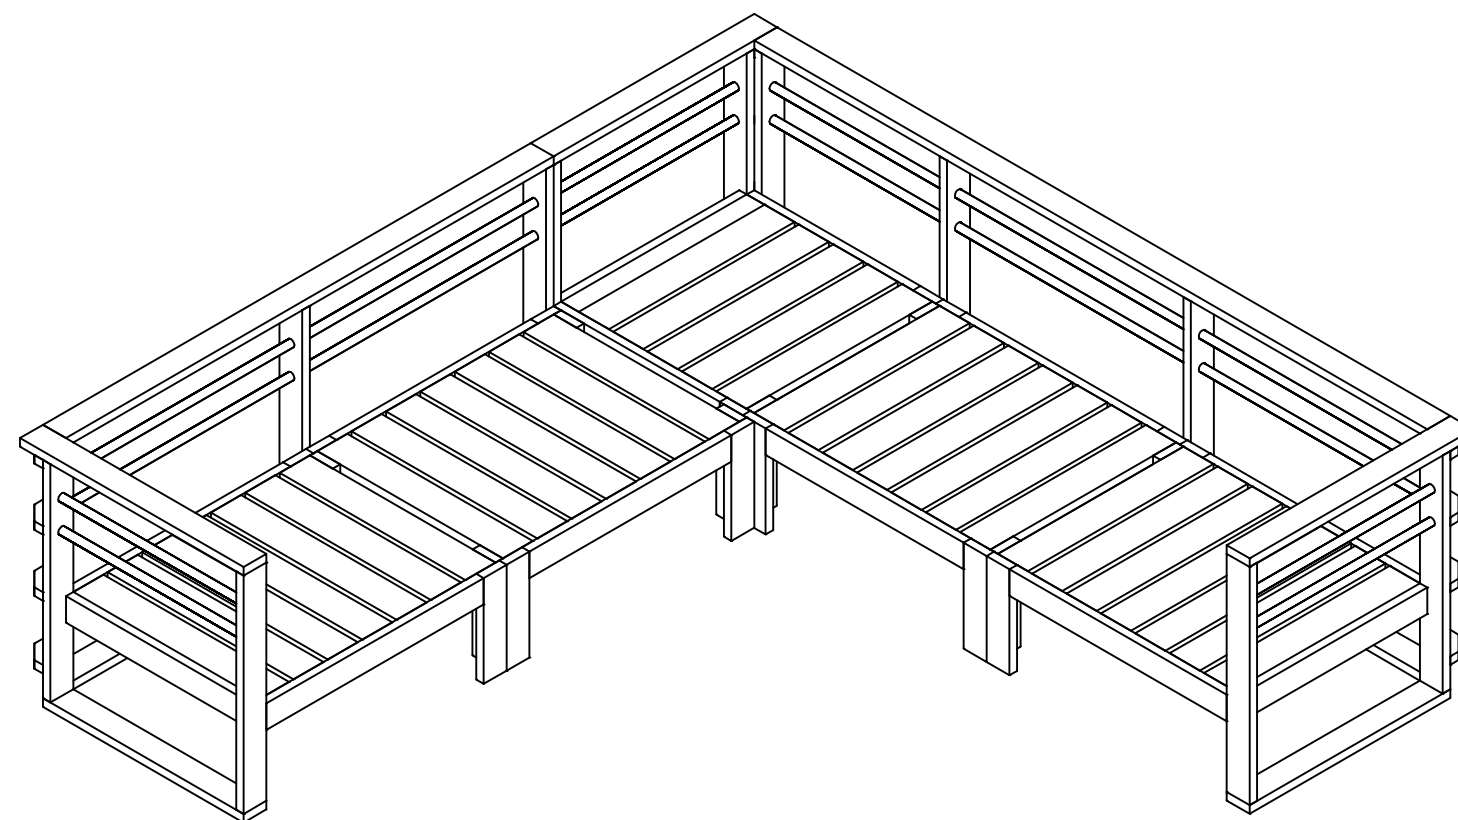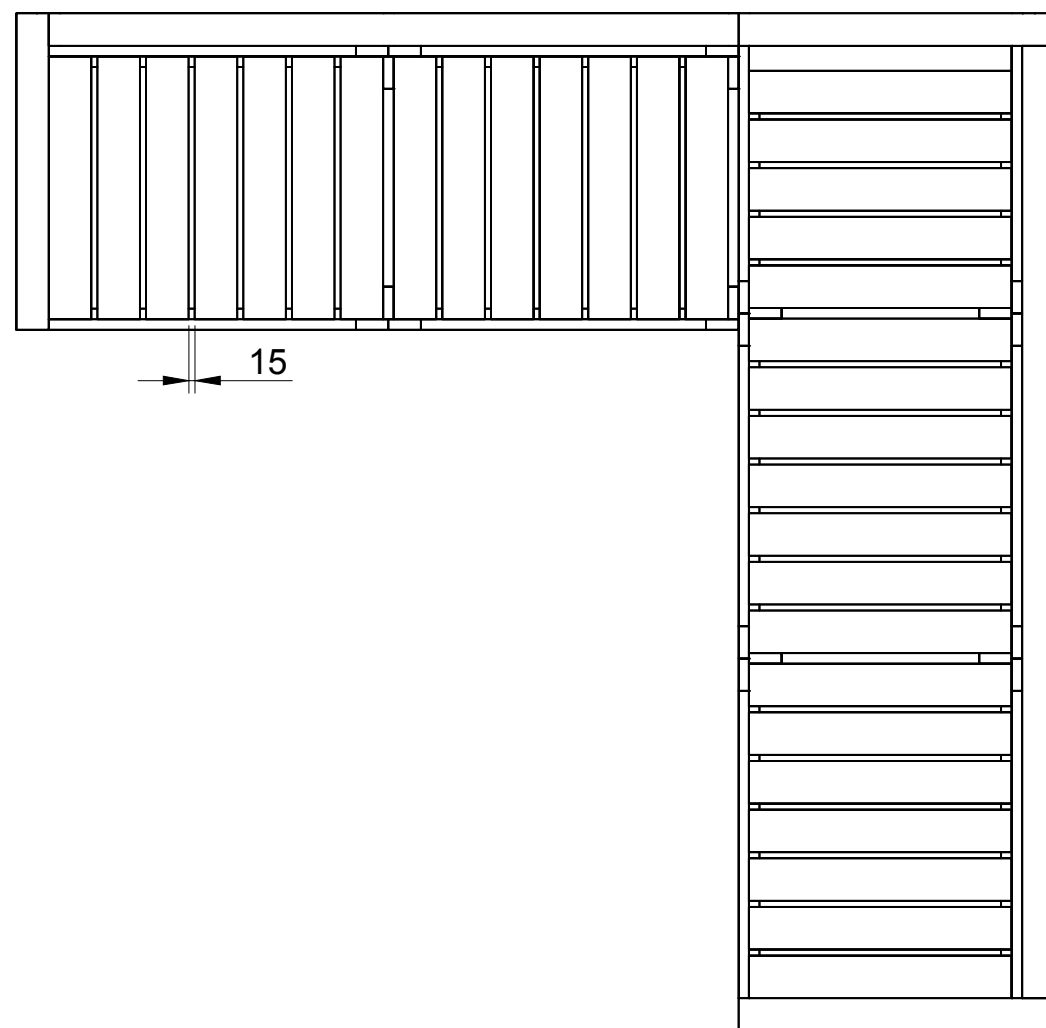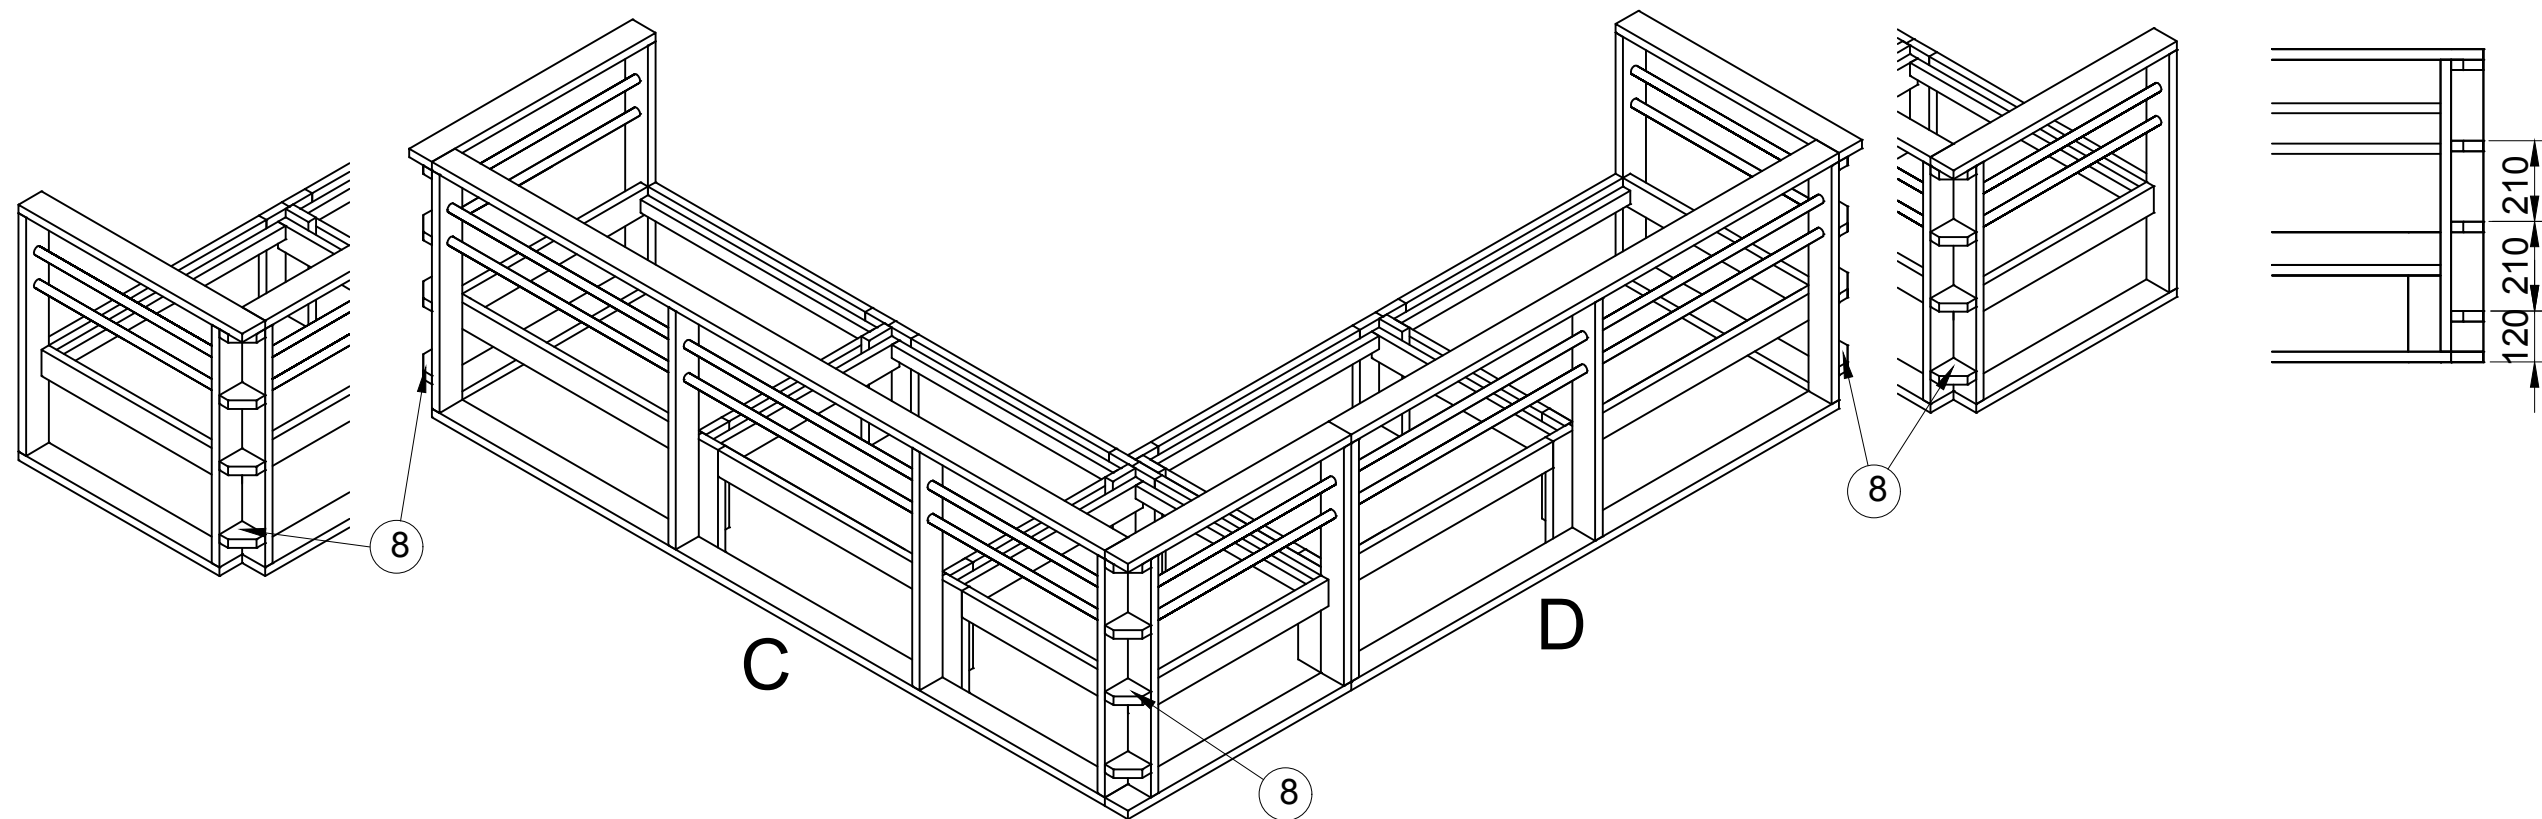

getekend	Fredsbouwtekeningen.nl	4 van 5
Bank Marc		A3

Item	Aantal	Materiaal	Dikte	Breedte	Lengte
1	2	Padoek	26	80	720
2	2	Padoek	26	80	720
3	4	Padoek	26	80	780
4	2	Padoek	26	80	700
5	3	Padoek	26	80	648
6	4	Padoek	26	80	720
7	3	Padoek	26	80	720
8	12	Padoek	26	80	80
9	2	Padoek	26	80	2349
10	2	Padoek	26	80	1702
11	12	Padoek	26	80	320
12	8	Padoek	26	80	320
13	7	Padoek	26	80	648
14	2	Padoek	26	80	320
15	2	Padoek	26	80	580
16	2	Padoek	26	80	691
17	2	Padoek	26	80	758
18	2	Padoek	26	80	704
19	2	Padoek	26	80	758
20	2	Padoek	26	40	621
21	2	Padoek	26	40	773
22	2	Padoek	26	40	799
23	2	Padoek	26	40	773
24	2	Padoek	26	40	799
25	33	Padoek	26	105	645
26	1	Padoek	26	60	645
27	6	RVS304	ø25x2		670
28	2	RVS304	ø25x2		2320
29	2	RVS304	ø25x2		1670
Deuvels ø10x30					
RVS schroeven 5x40 (voorboren)					
Houtlijm					

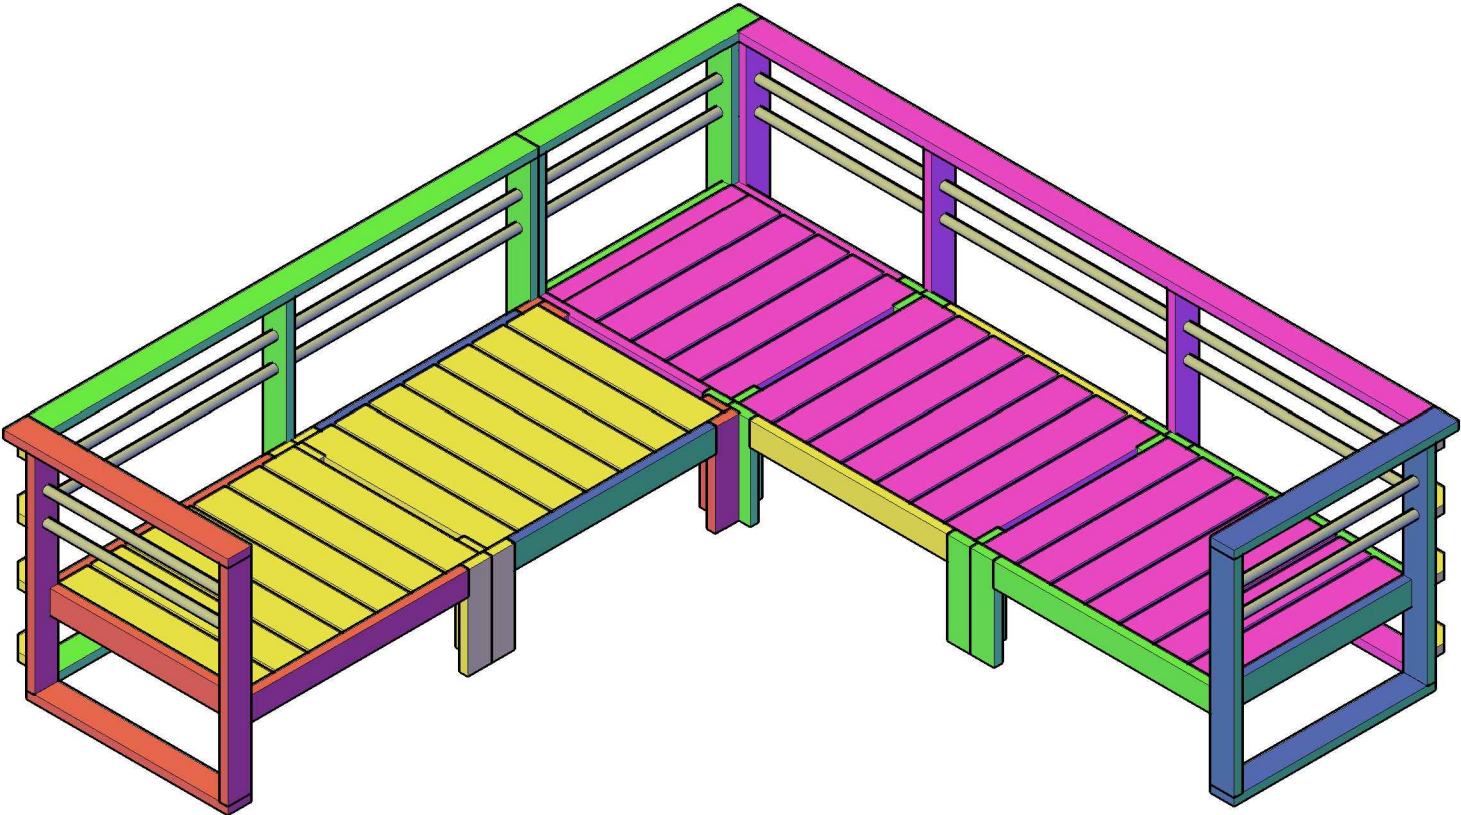

getekend	Fredsbouwtekeningen.nl	5 van 5
Bank Marc		A3