


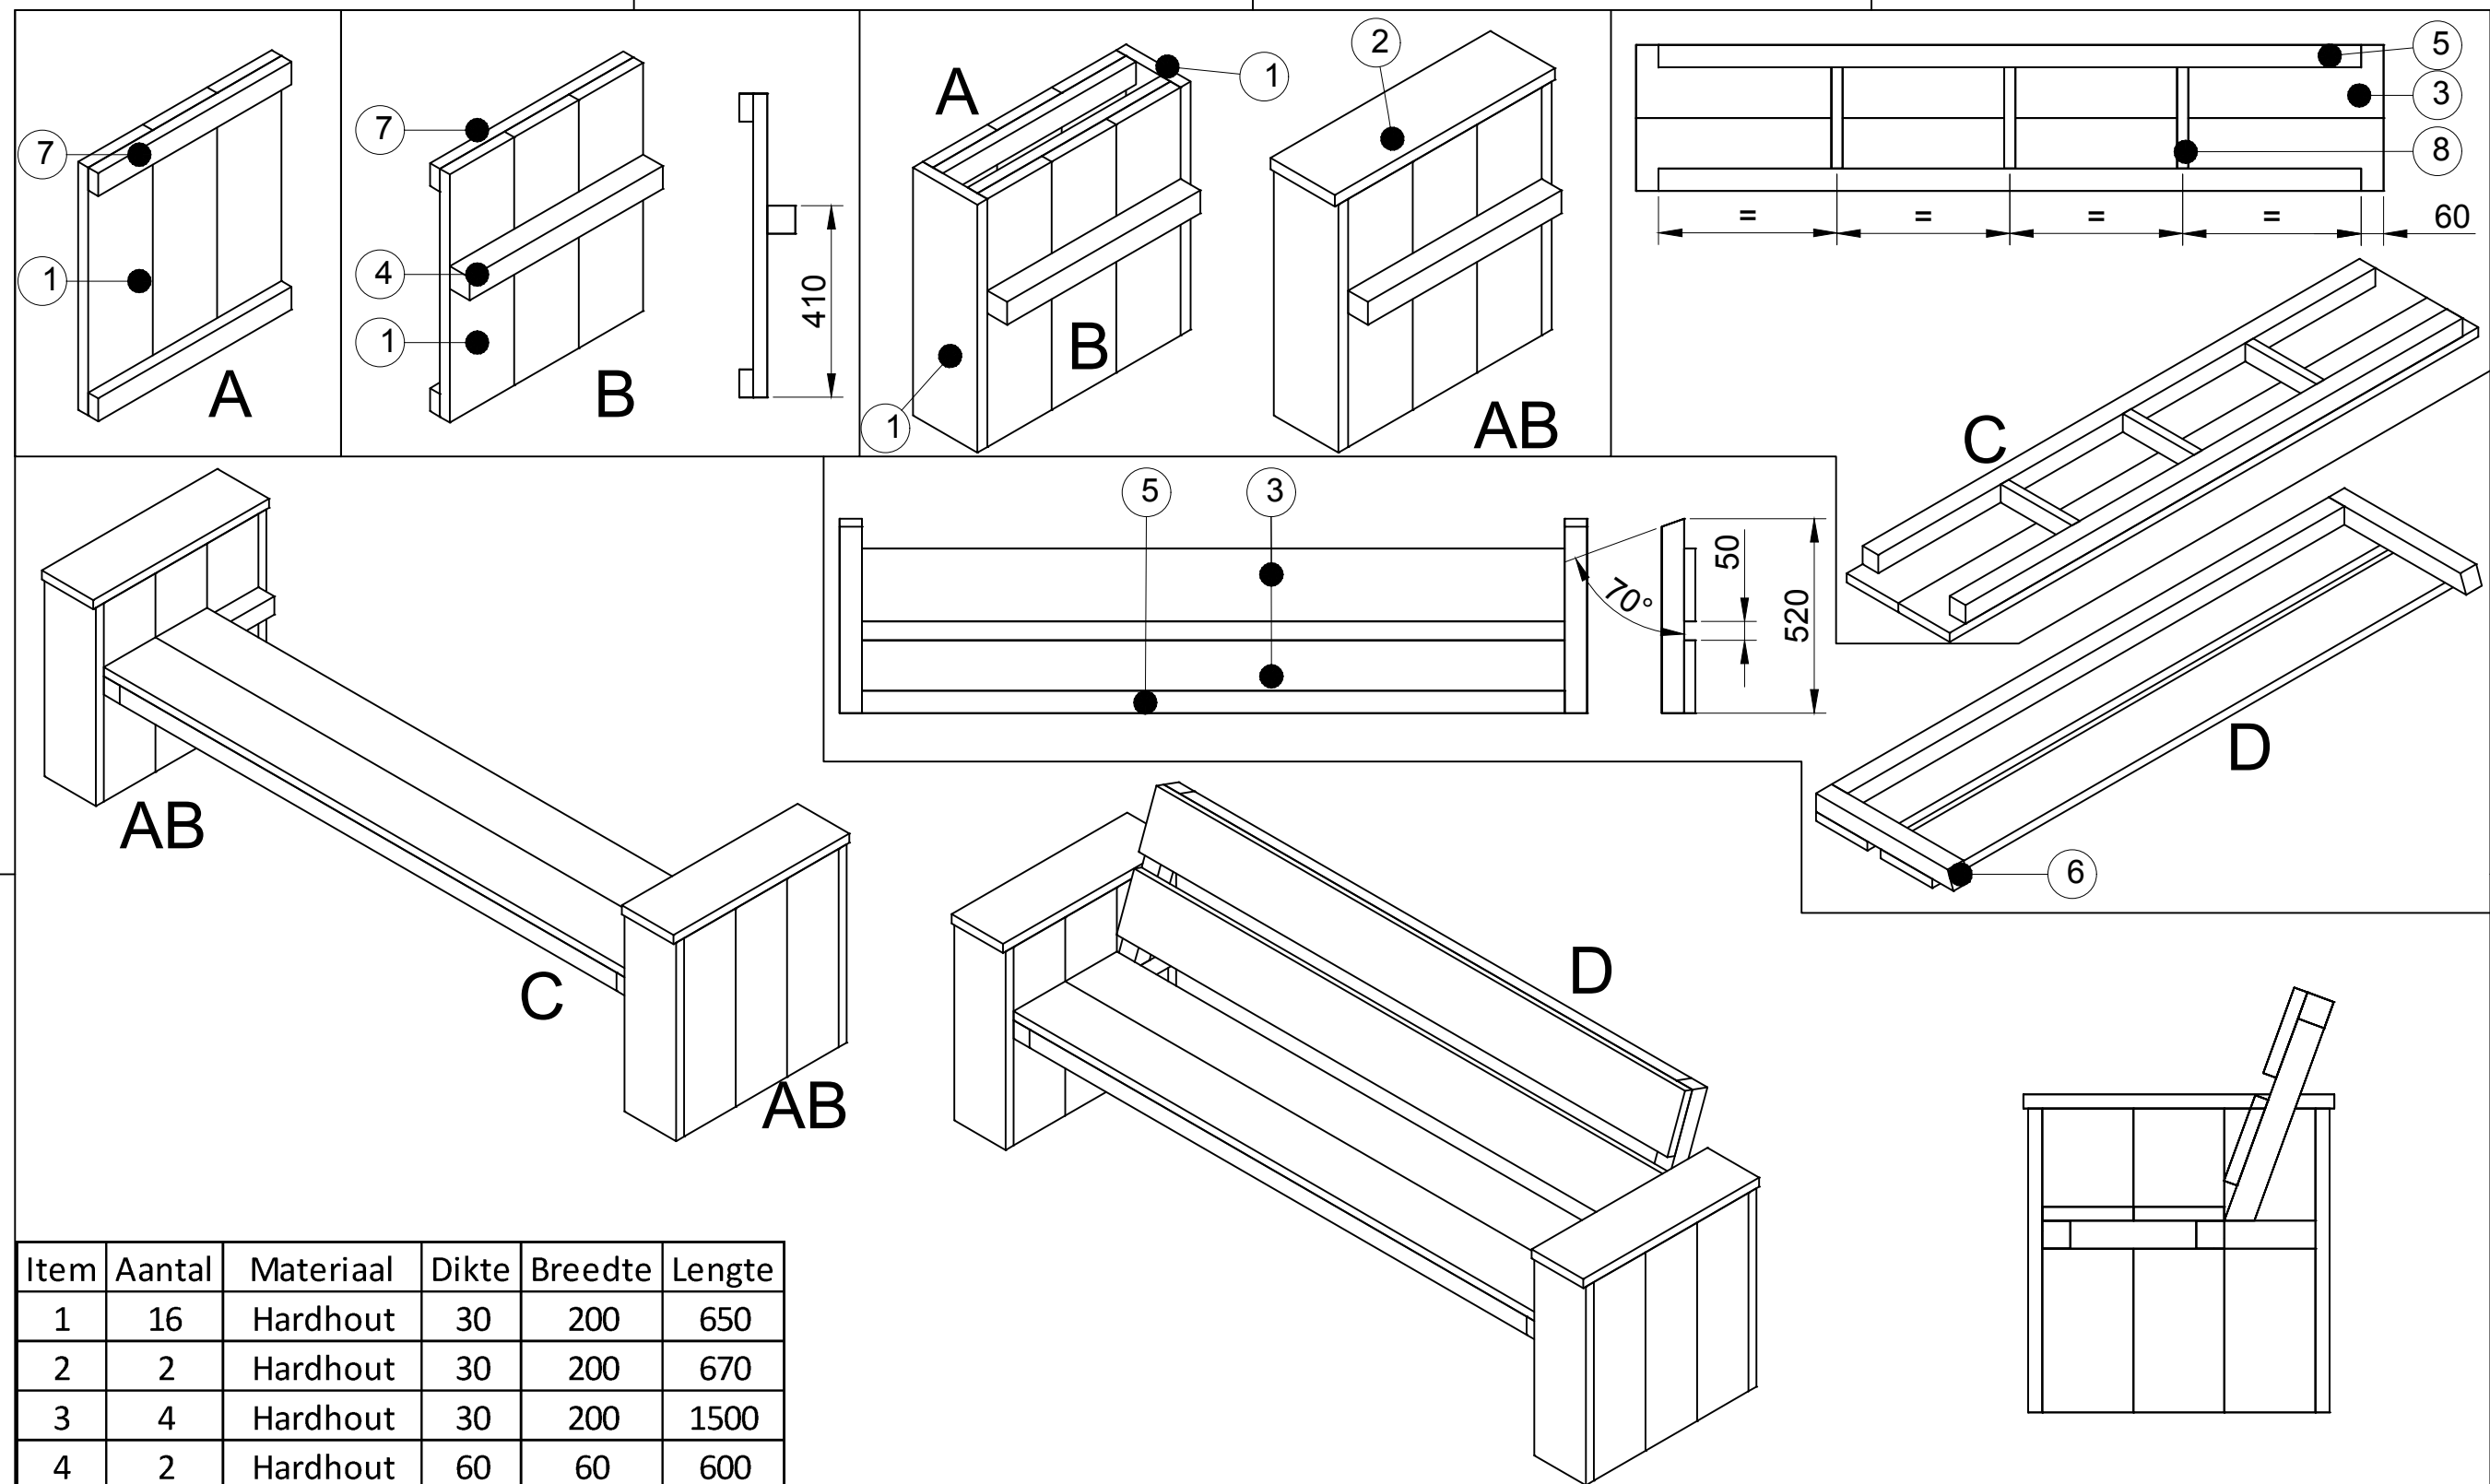

Item	Aantal	Materiaal	Dikte	Breedte	Lengte
1	16	Hardhout	30	200	650
2	2	Hardhout	30	200	670
3	4	Hardhout	30	200	1500
4	2	Hardhout	60	60	600
5	3	Hardhout	60	60	1380
6	2	Hardhout	60	60	520
7	8	Hardhout	30	60	600
8	3	Hardhout	30	60	280
RVS schroeven 5x50 (voorboren)					

getekend	Fredsbouwtekeningen.nl	1 van 1
Bank type I		A3