


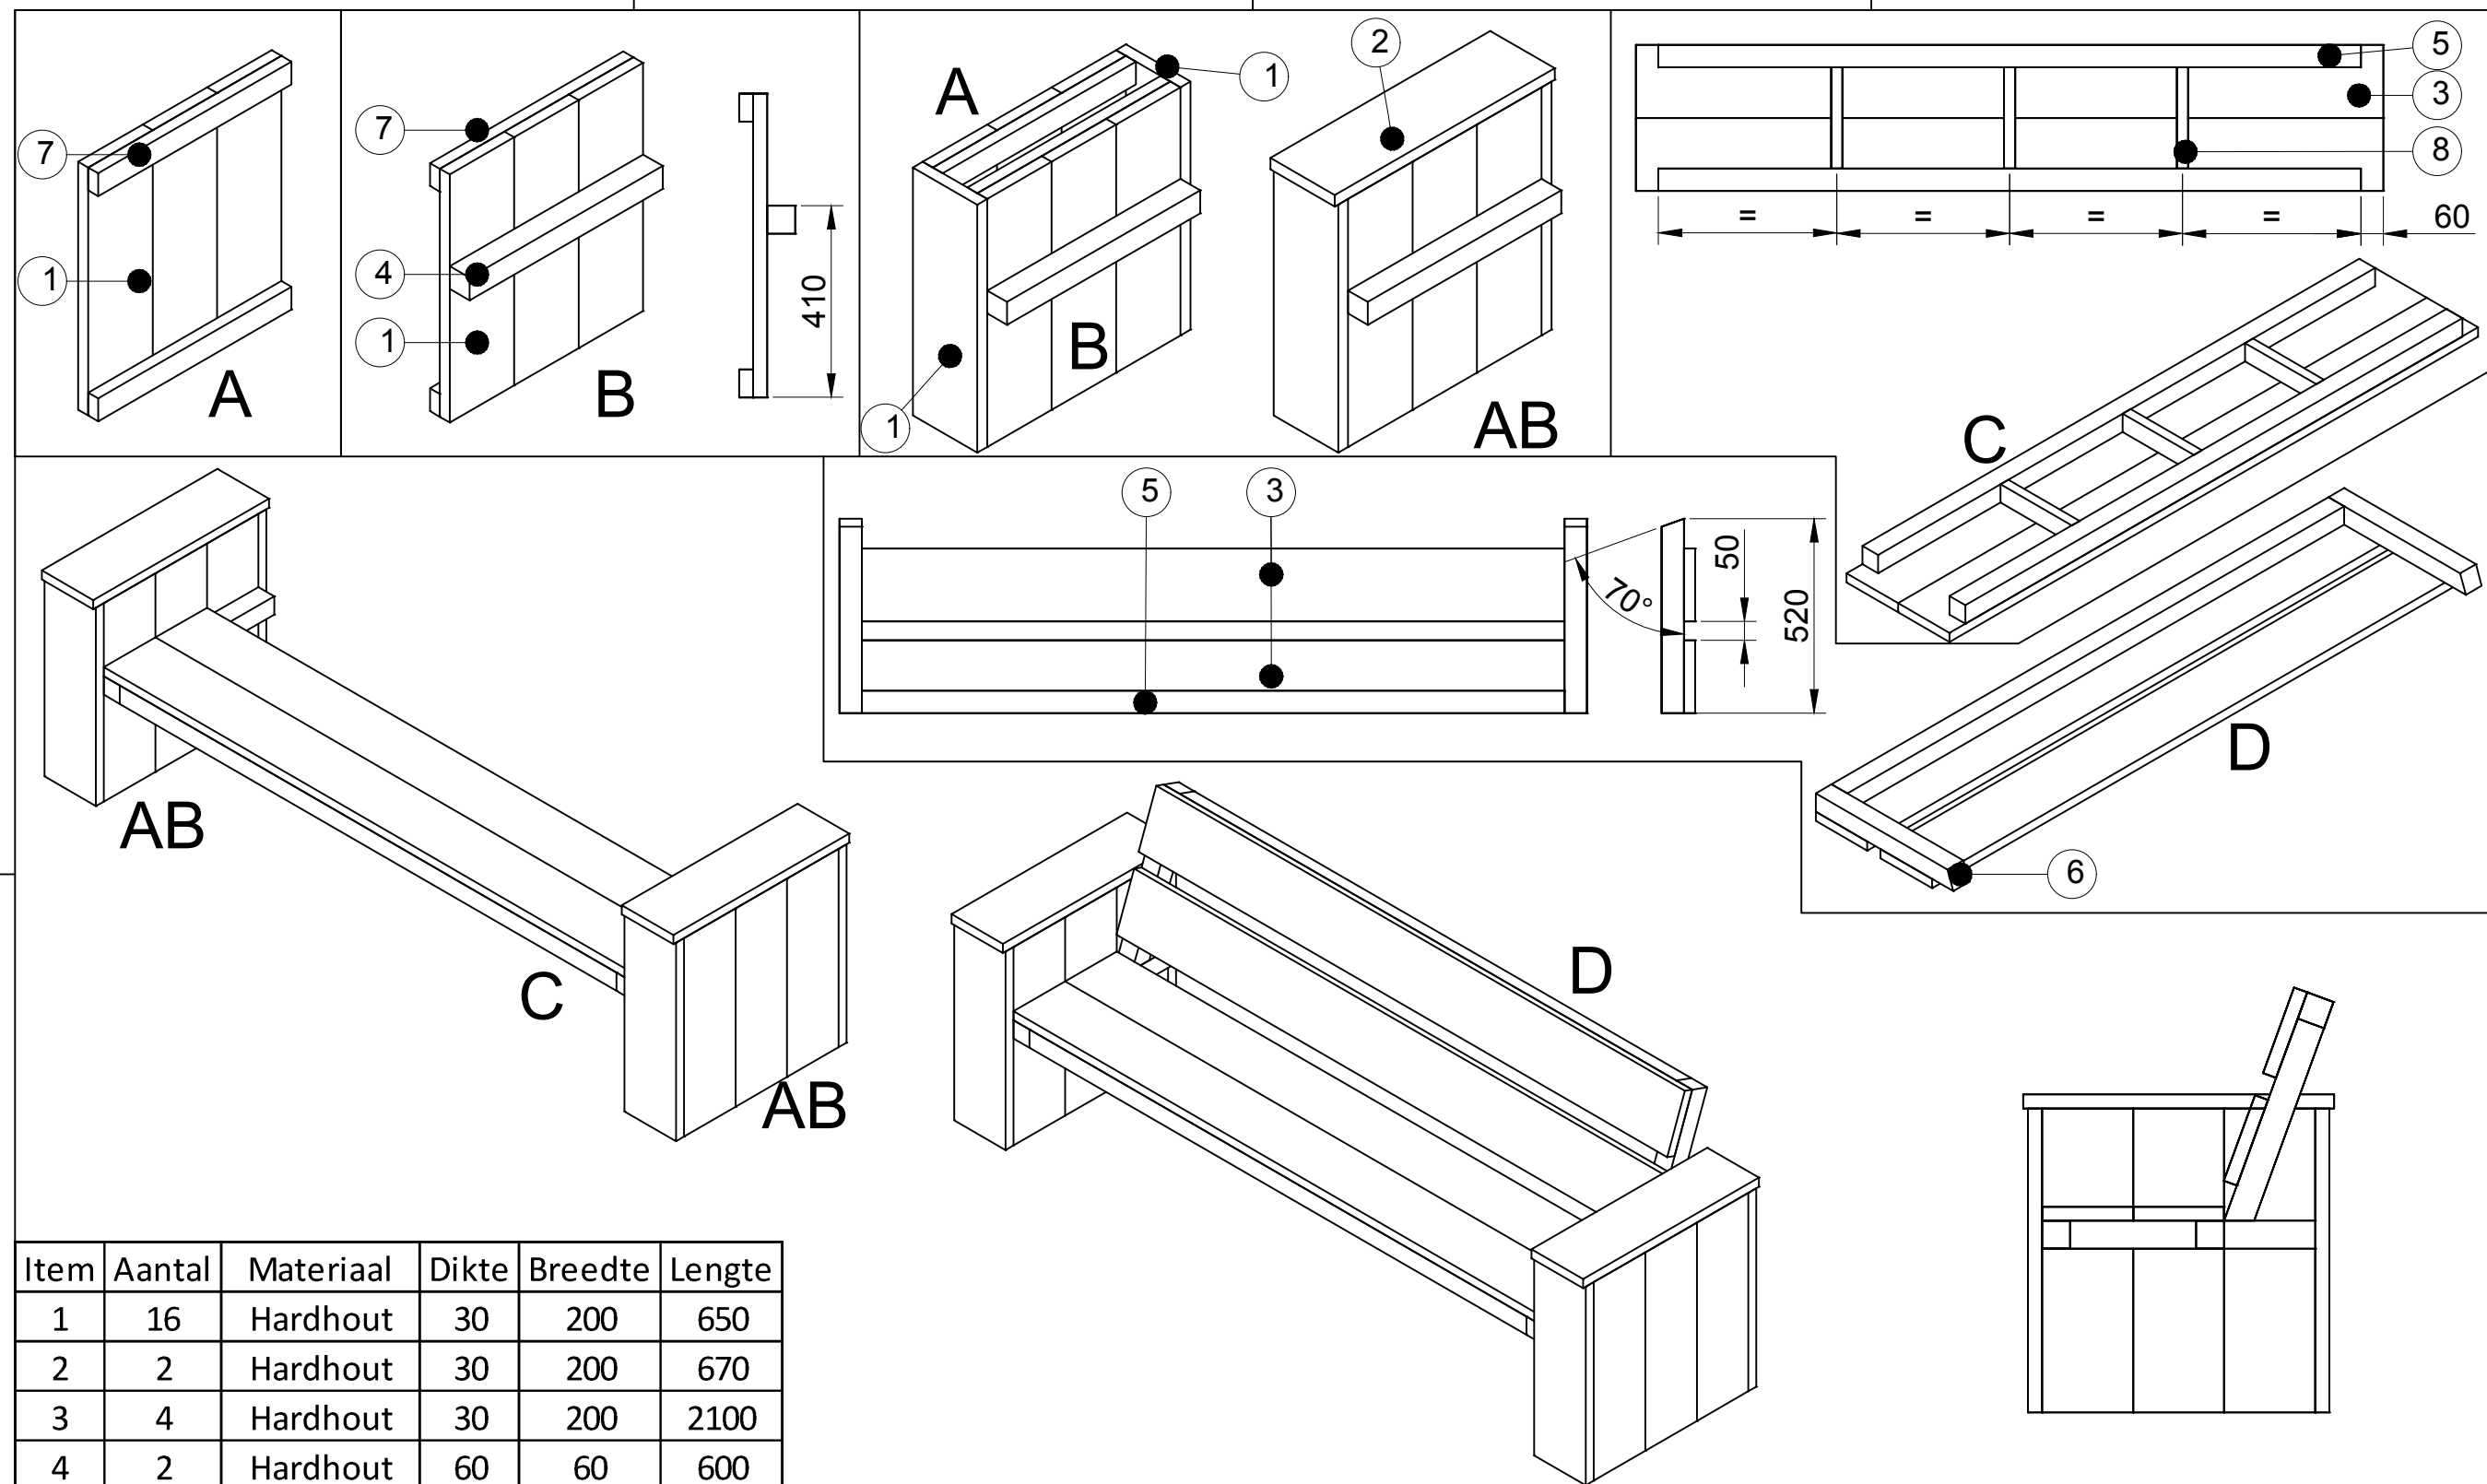

| Item                           | Aantal | Materiaal | Dikte | Breedte | Lengte |
|--------------------------------|--------|-----------|-------|---------|--------|
| 1                              | 16     | Hardhout  | 30    | 200     | 650    |
| 2                              | 2      | Hardhout  | 30    | 200     | 670    |
| 3                              | 4      | Hardhout  | 30    | 200     | 2100   |
| 4                              | 2      | Hardhout  | 60    | 60      | 600    |
| 5                              | 3      | Hardhout  | 60    | 60      | 1980   |
| 6                              | 2      | Hardhout  | 60    | 60      | 520    |
| 7                              | 8      | Hardhout  | 30    | 60      | 600    |
| 8                              | 3      | Hardhout  | 30    | 60      | 280    |
| RVS schroeven 5x50 (voorboren) |        |           |       |         |        |

|             |                        |         |
|-------------|------------------------|---------|
| getekend    | Fredsbouwtekeningen.nl | 1 van 1 |
| Bank type I |                        | A3      |