


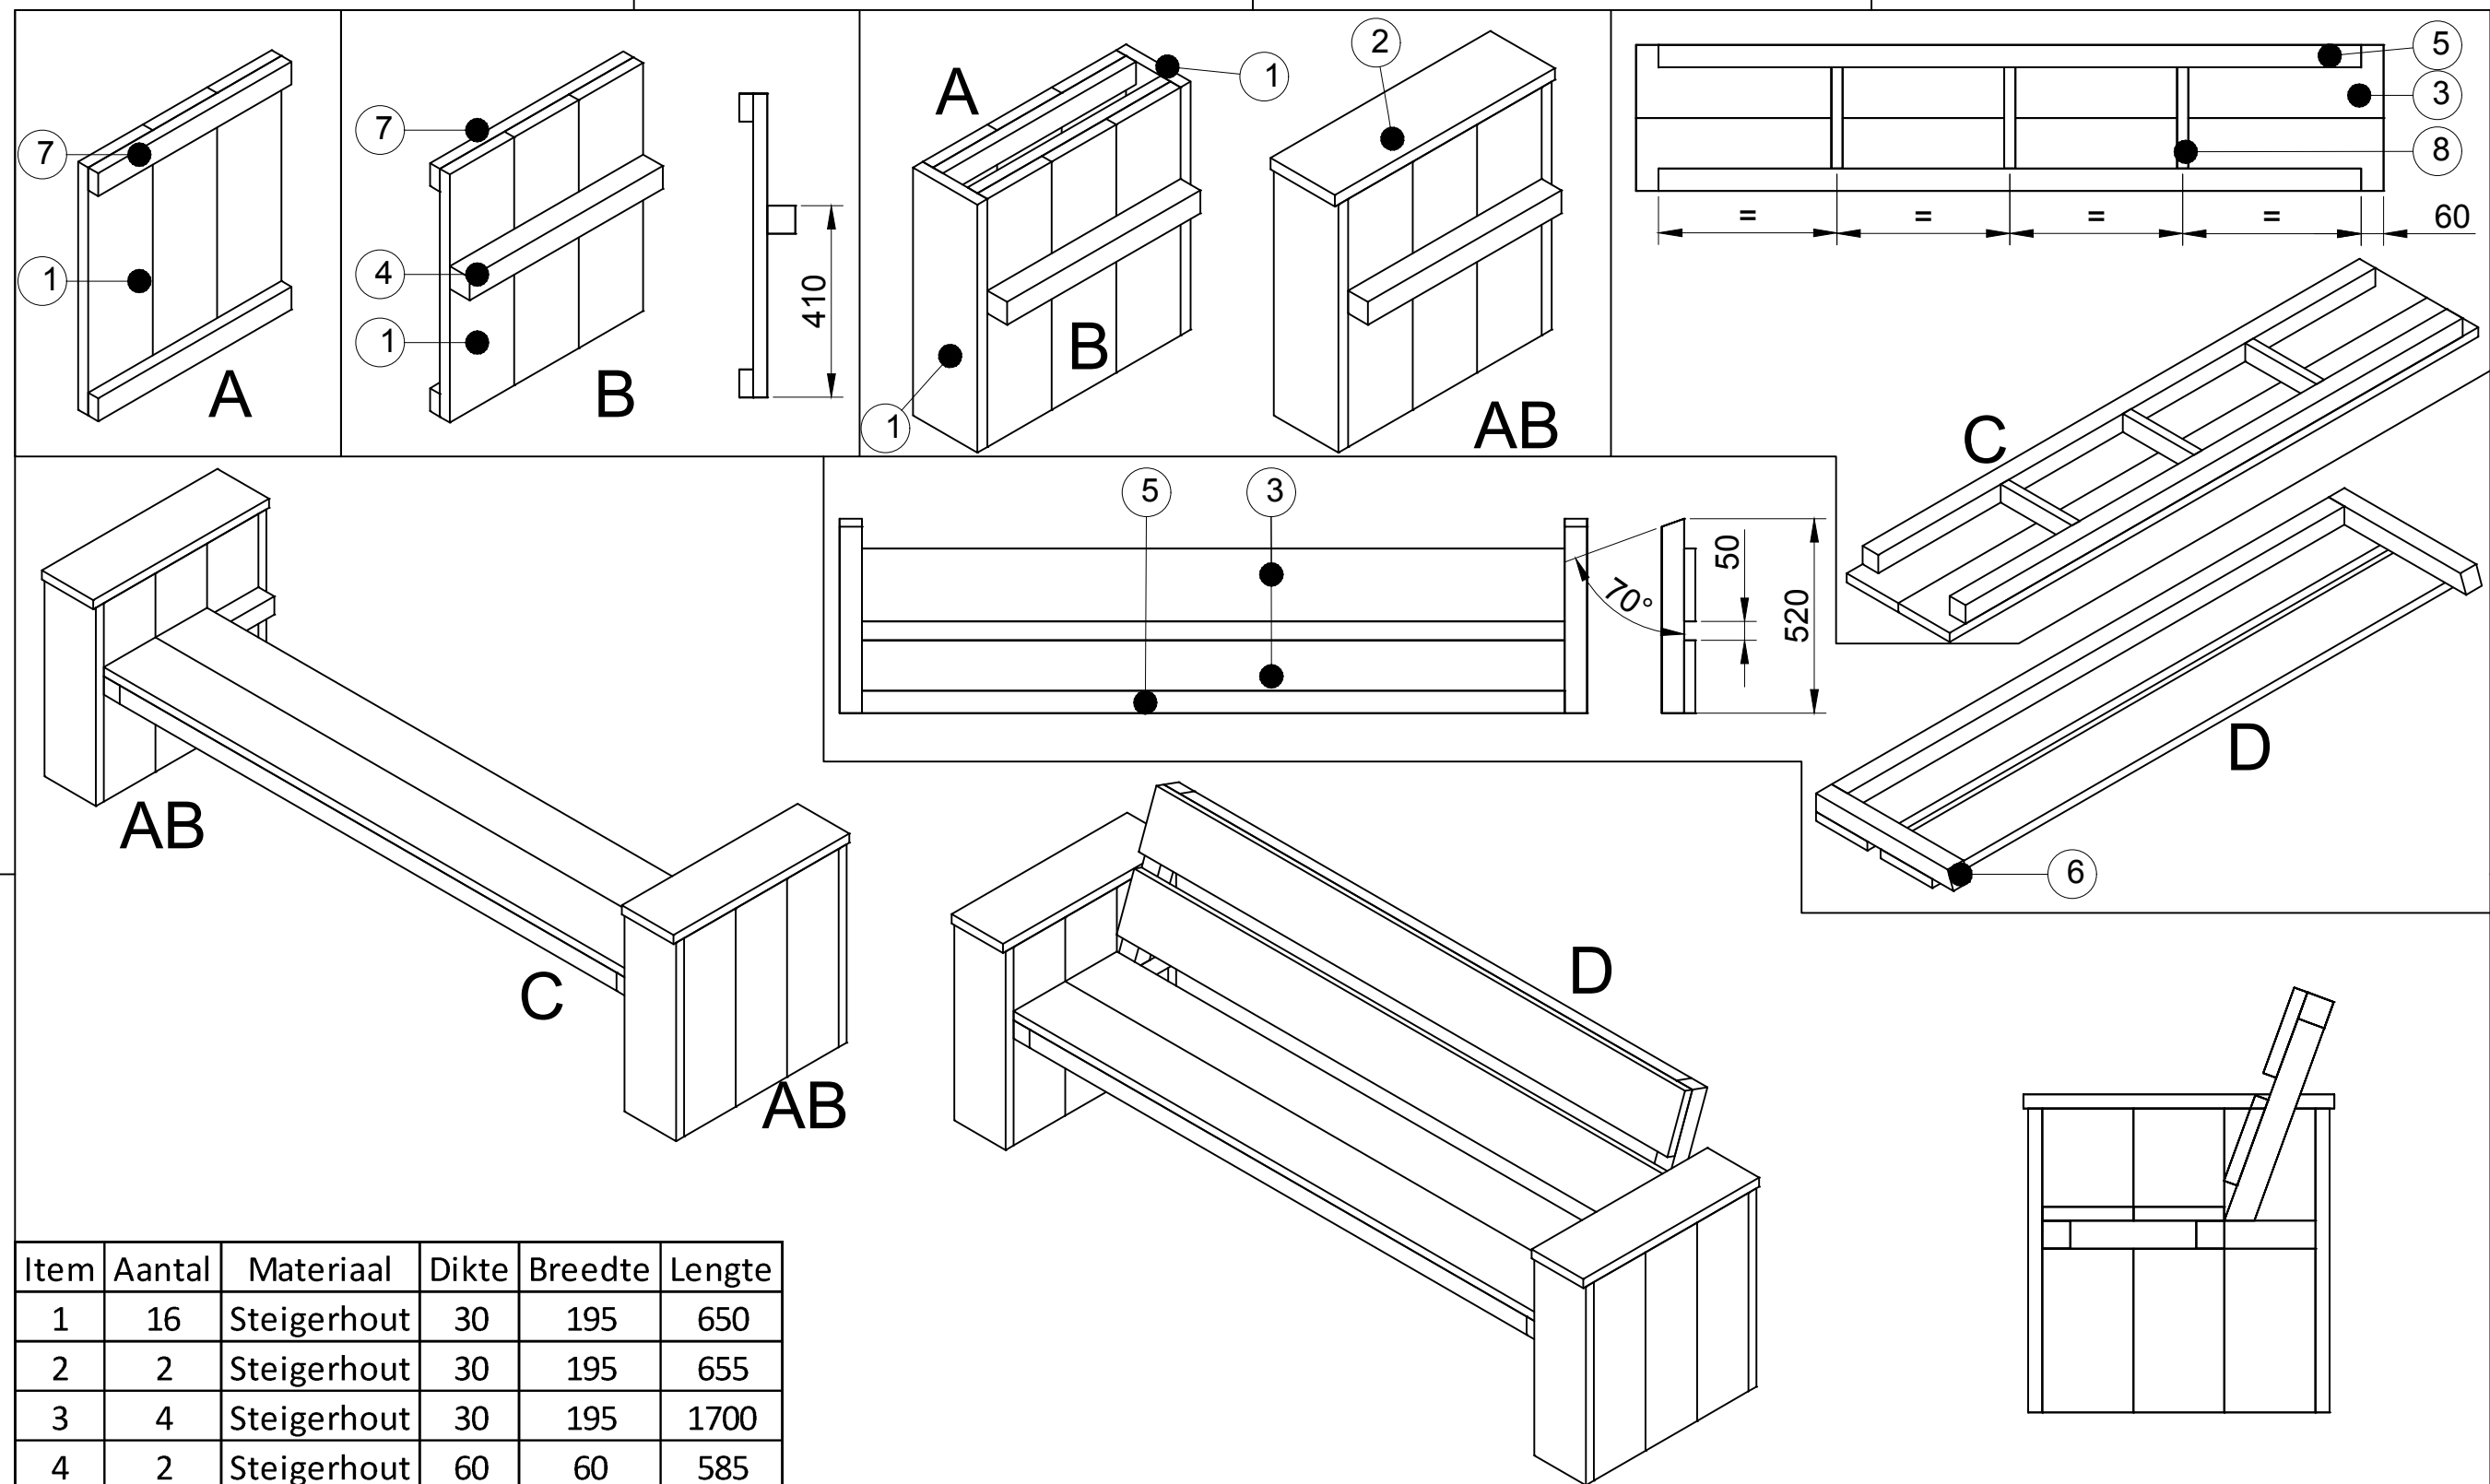

Item	Aantal	Materiaal	Dikte	Breedte	Lengte
1	16	Steigerhout	30	195	650
2	2	Steigerhout	30	195	655
3	4	Steigerhout	30	195	1700
4	2	Steigerhout	60	60	585
5	3	Steigerhout	60	60	1580
6	2	Steigerhout	60	60	520
7	8	Steigerhout	30	60	585
8	3	Steigerhout	30	60	270
RVS schroeven 5x50 (voorboren)					

getekend	Fredsbouwtekeningen.nl	1 van 1
Bank type I		A3