


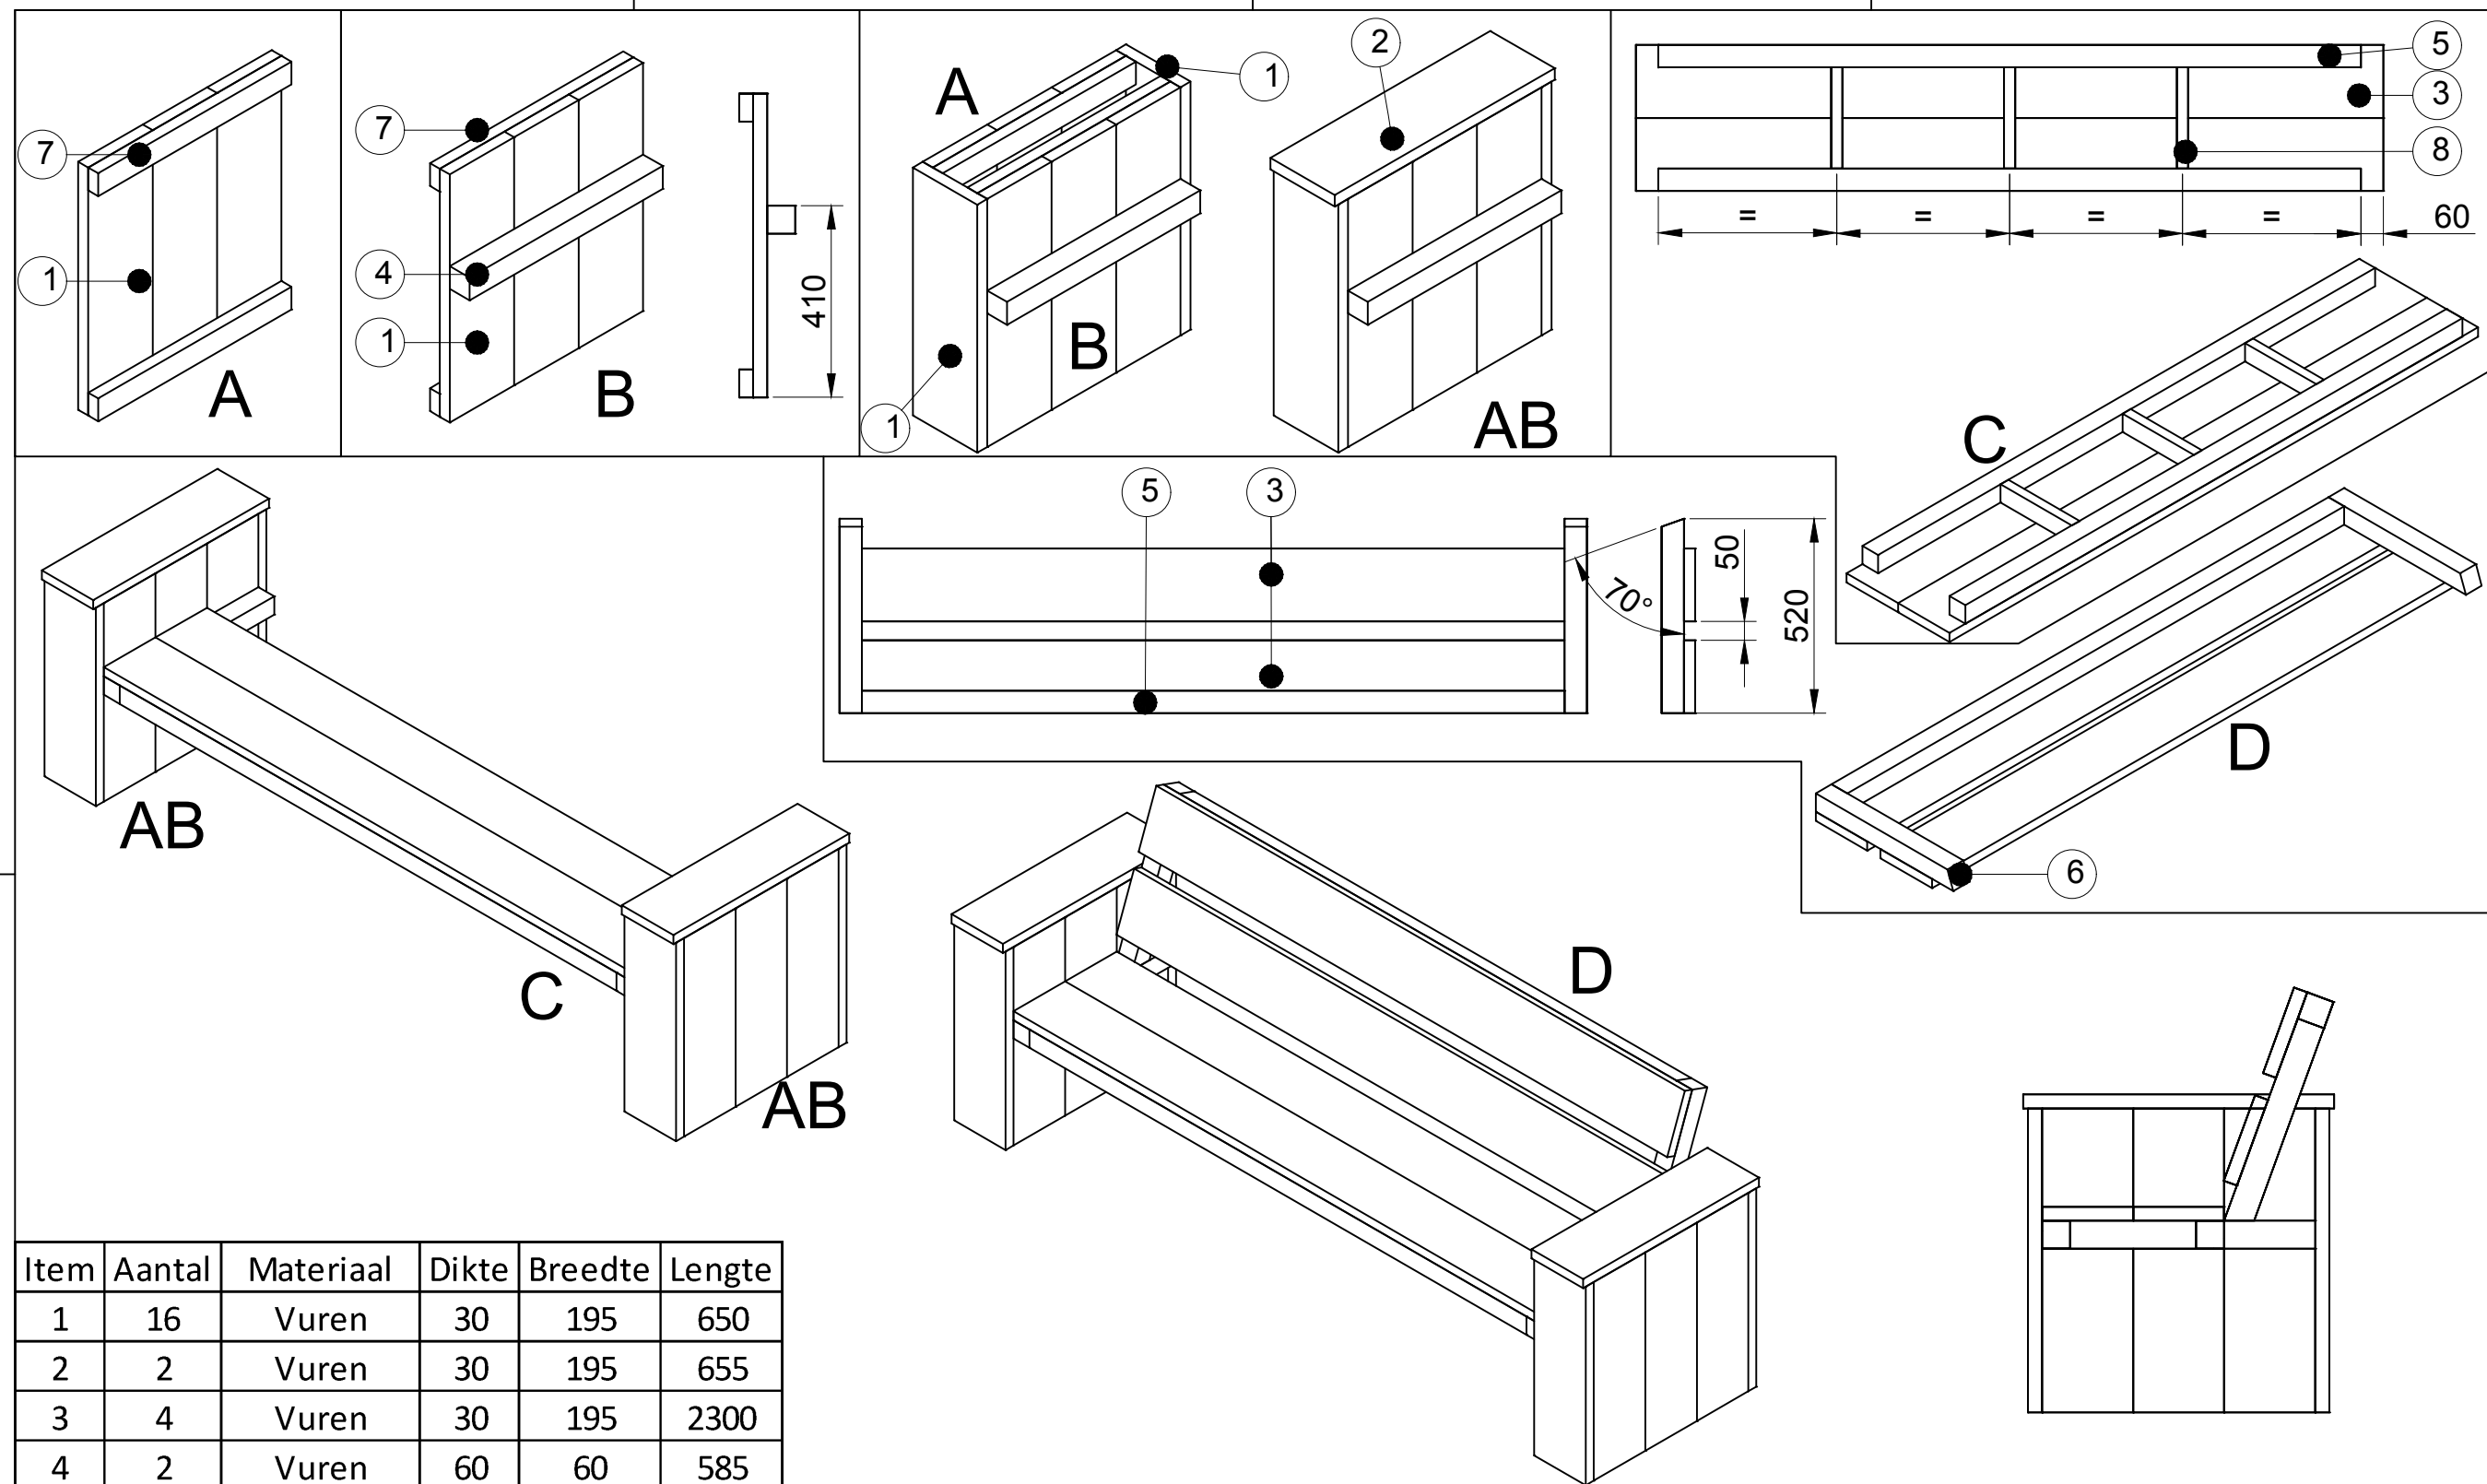

getekend	Fredsbouwtekeningen.nl	1 van 1
Bank type I		A3