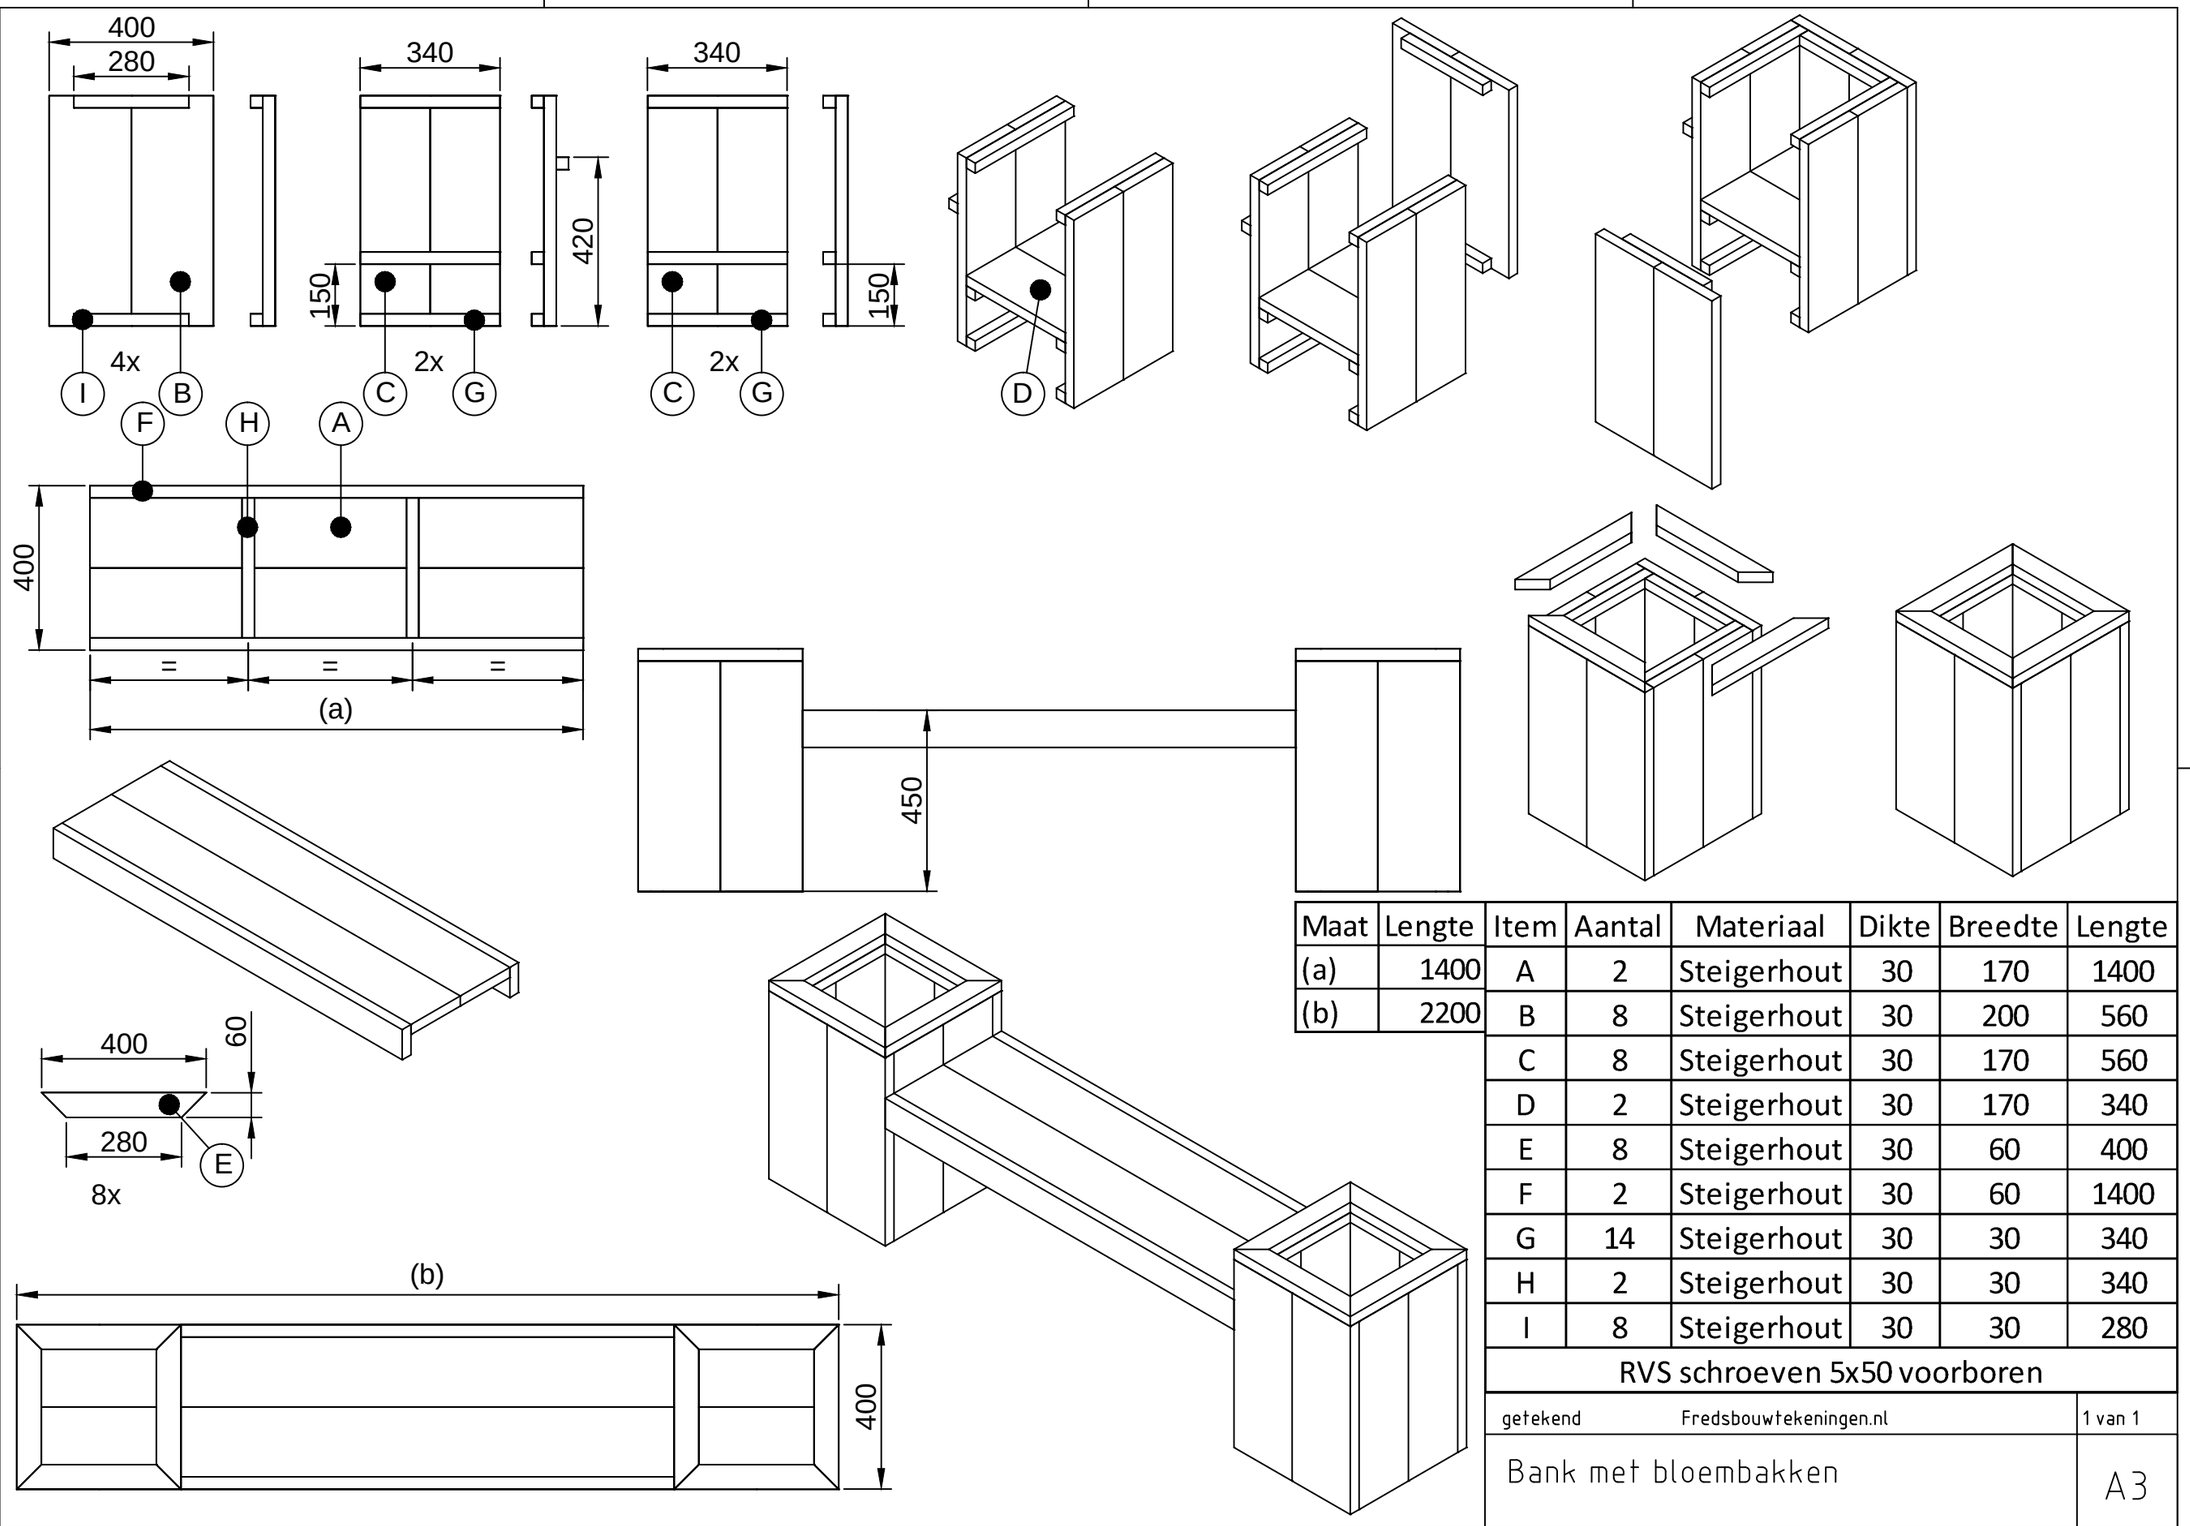


| Maat | Lengte |
|---|---|
| (a) | 1400 |
| (b) | 2200 |

| Item | Aantal | Materiaal | Dikte | Breedte | Lengte |
|---|---|---|---|---|---|
| A | 2 | Steigerhout | 30 | 170 | 1400 |
| B | 8 | Steigerhout | 30 | 200 | 560 |
| C | 8 | Steigerhout | 30 | 170 | 560 |
| D | 2 | Steigerhout | 30 | 170 | 340 |
| E | 8 | Steigerhout | 30 | 60 | 400 |
| F | 2 | Steigerhout | 30 | 60 | 1400 |
| G | 14 | Steigerhout | 30 | 30 | 340 |
| H | 2 | Steigerhout | 30 | 30 | 340 |
| I | 8 | Steigerhout | 30 | 30 | 280 |
| RVS schroeven 5x50 voorboren | | | | | |

getekend Fredsbouwtekeningen.nl 1 van 1

Bank met bloembakken

A3