


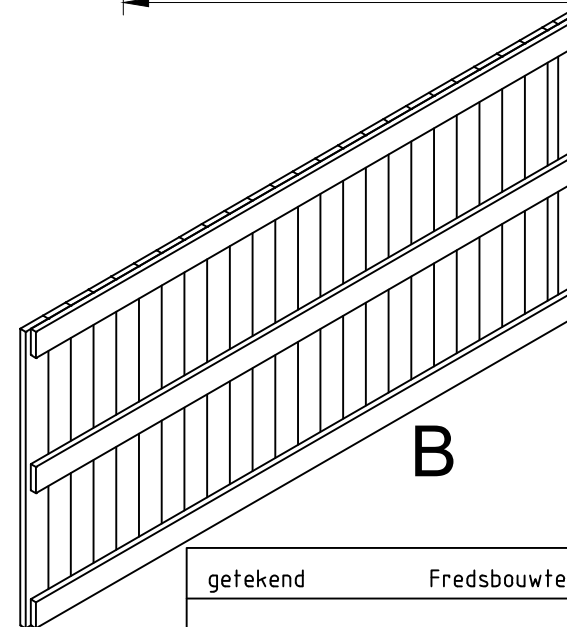
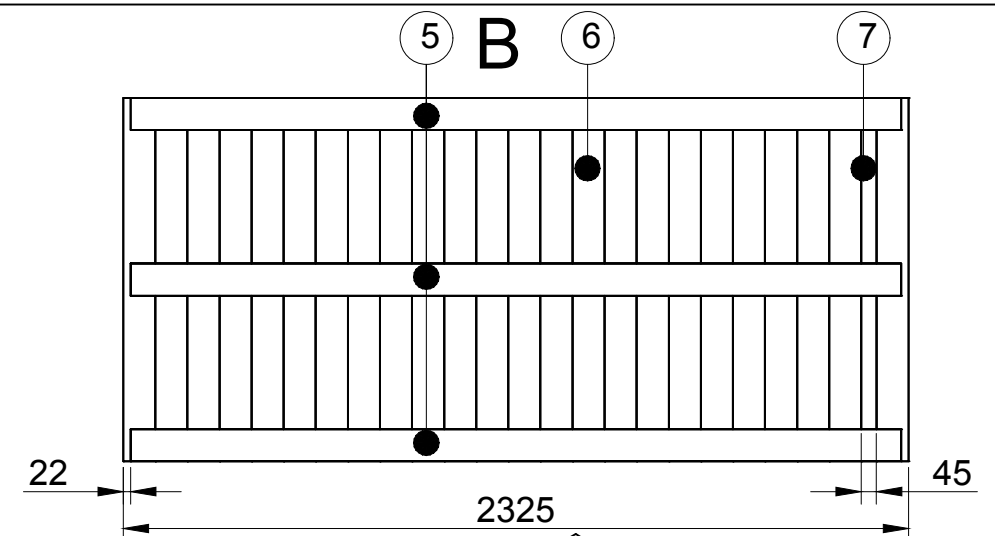
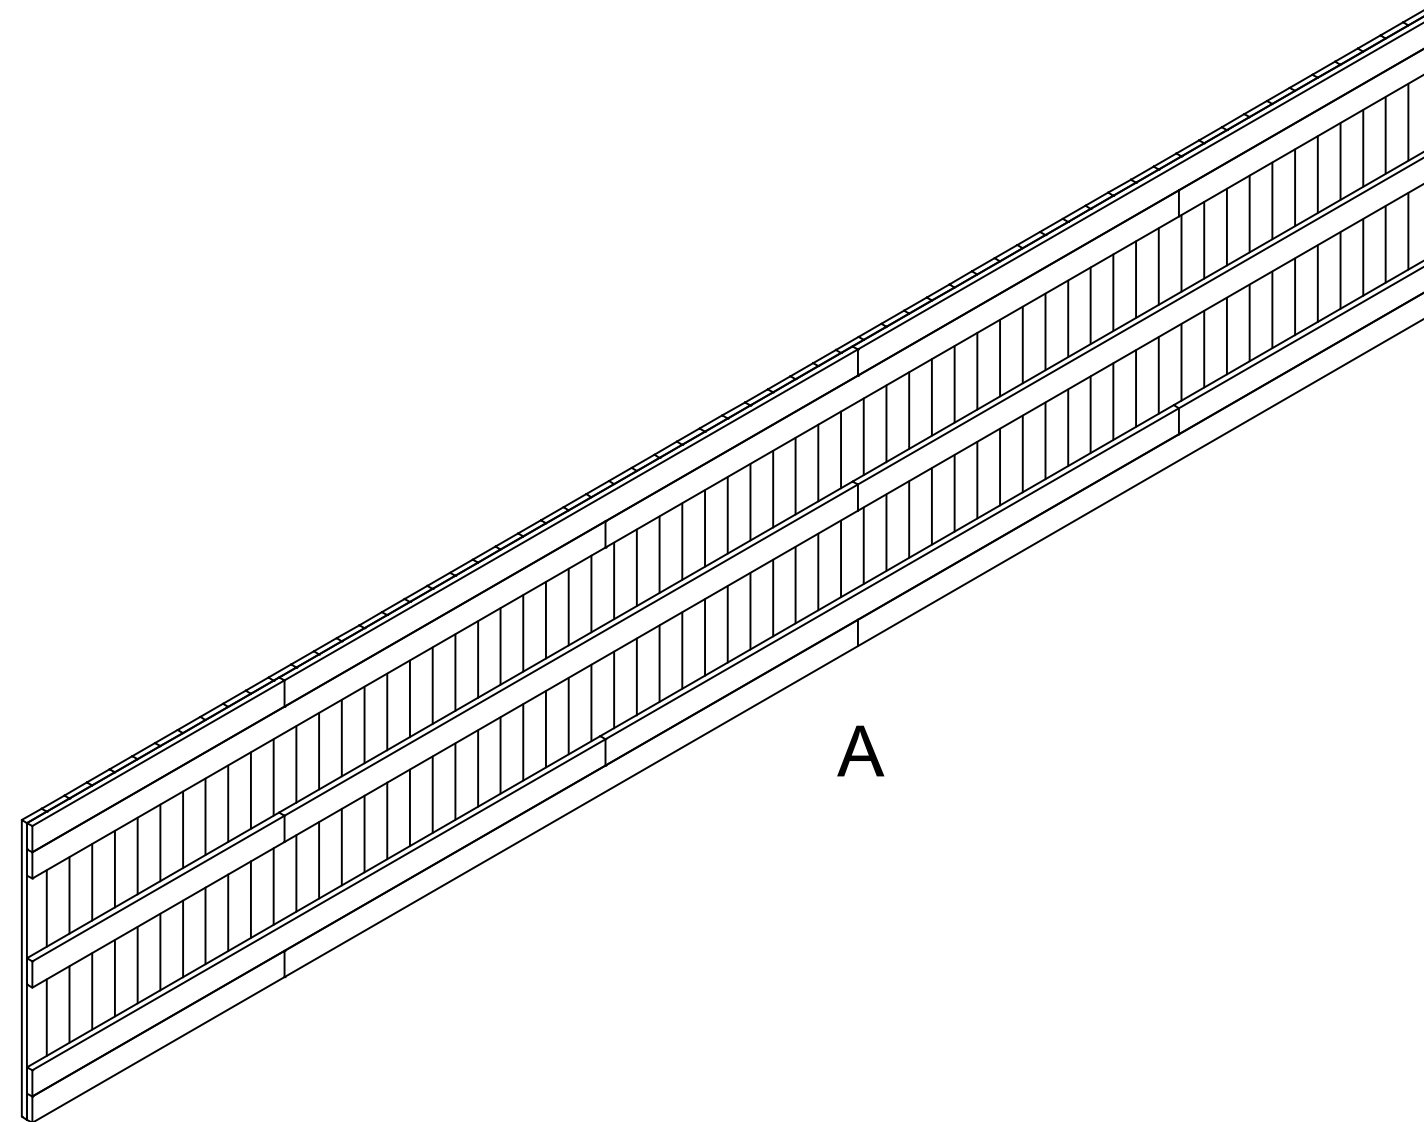
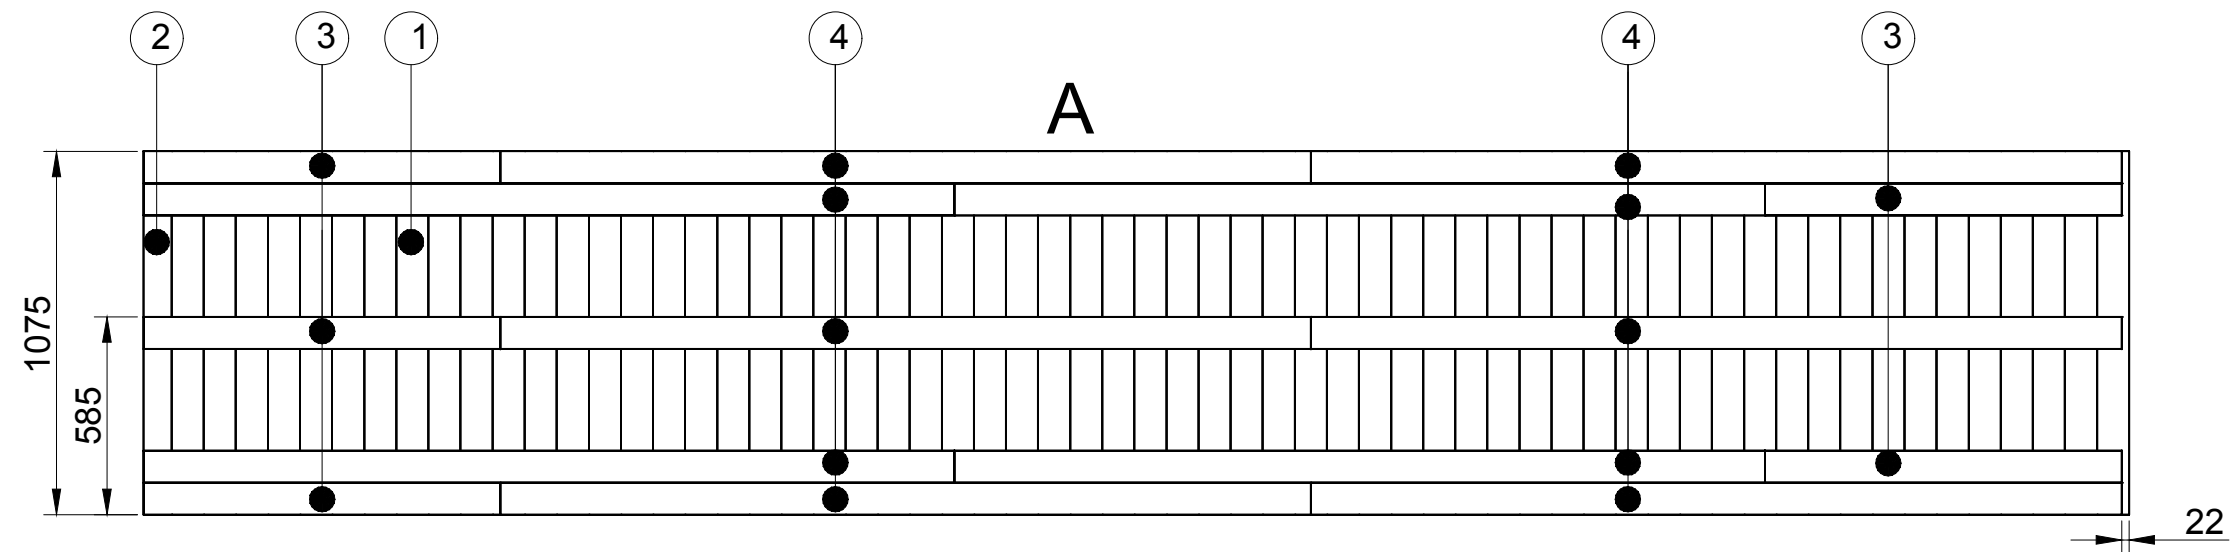
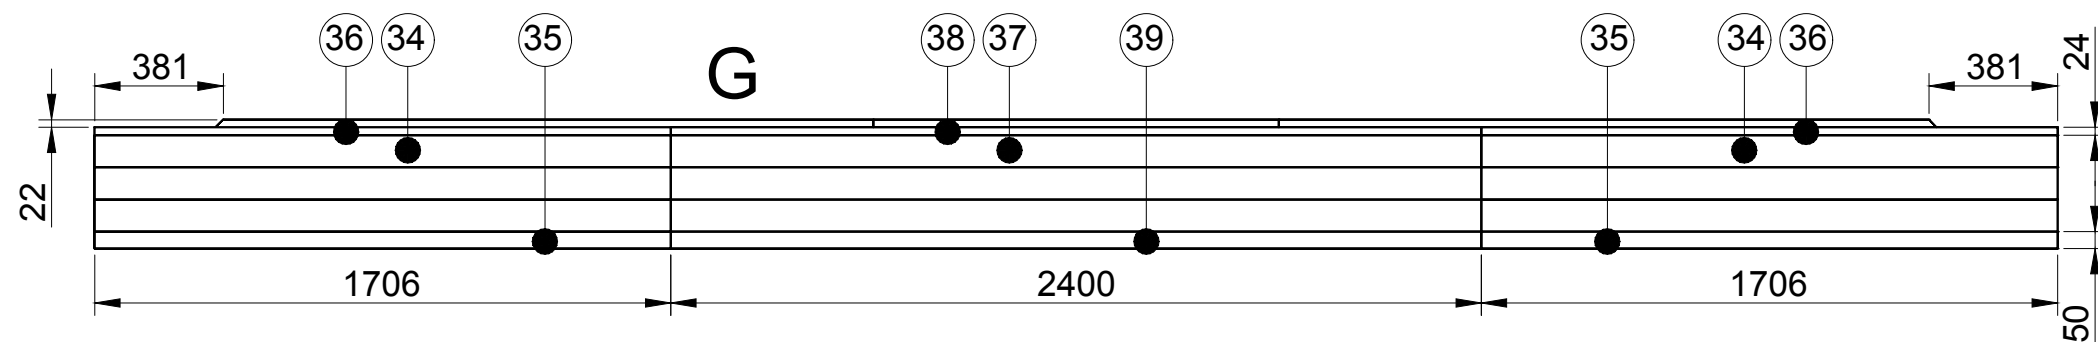
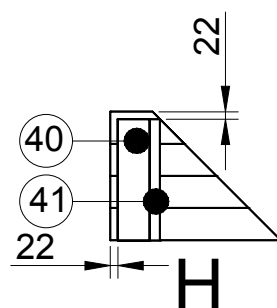
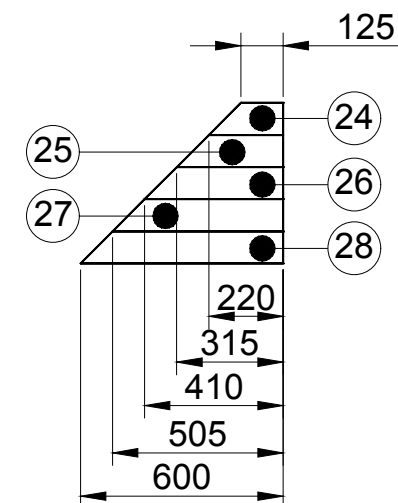
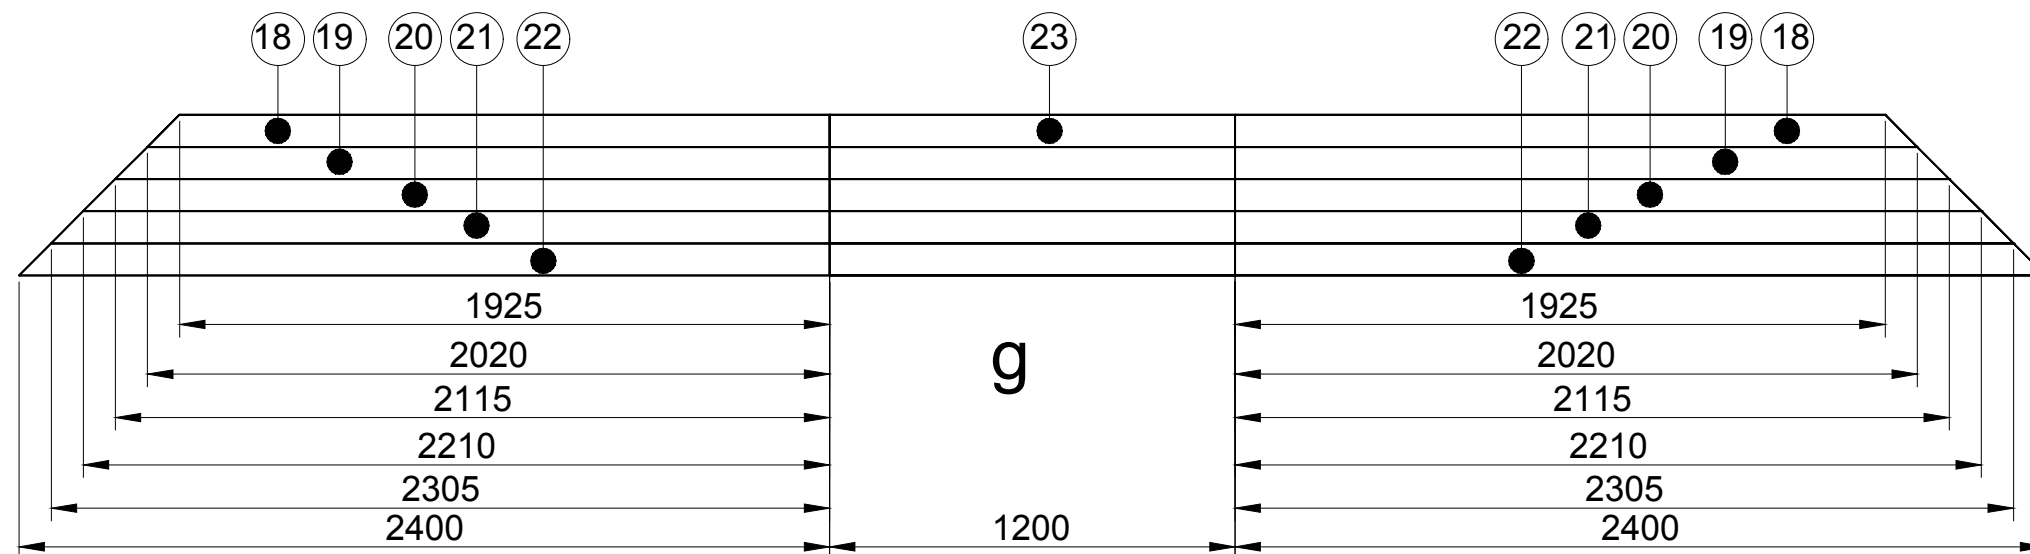
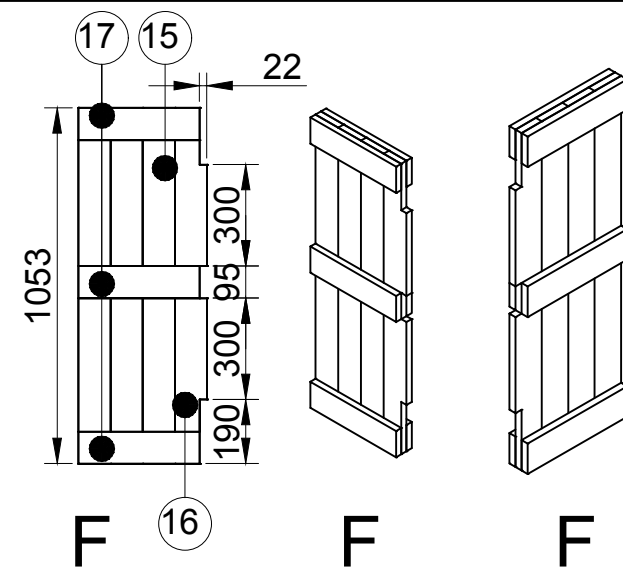
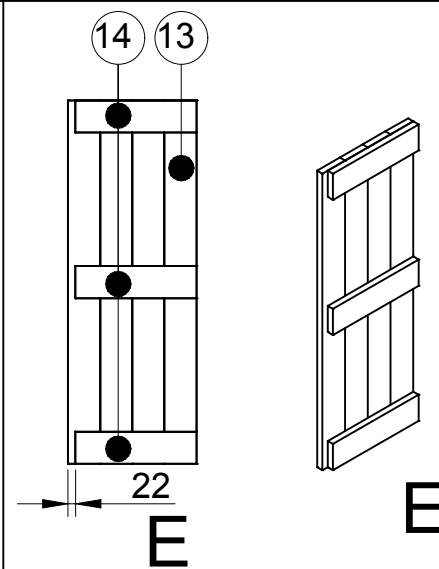
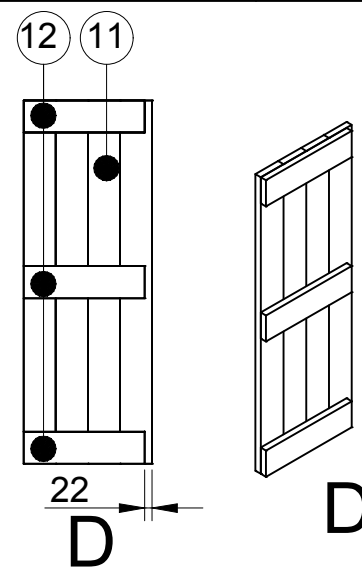
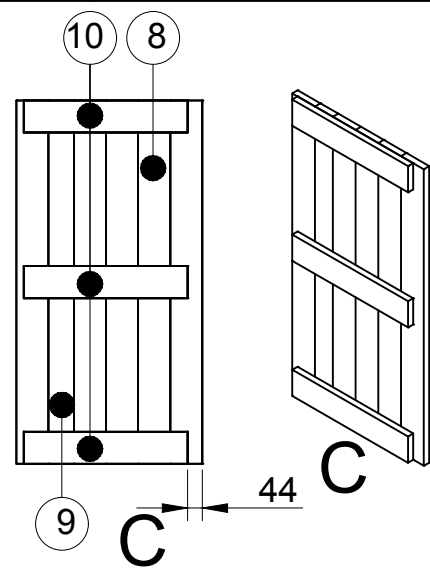
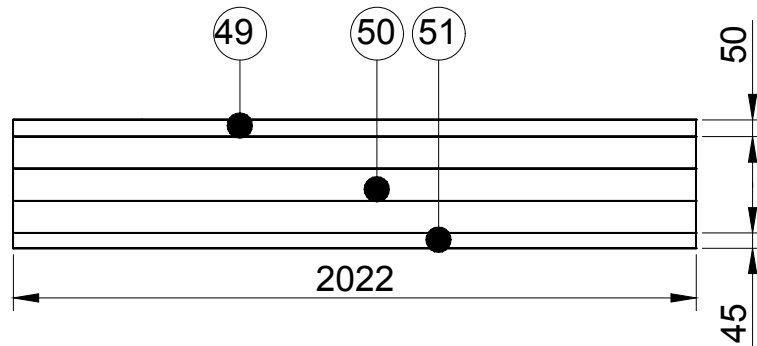
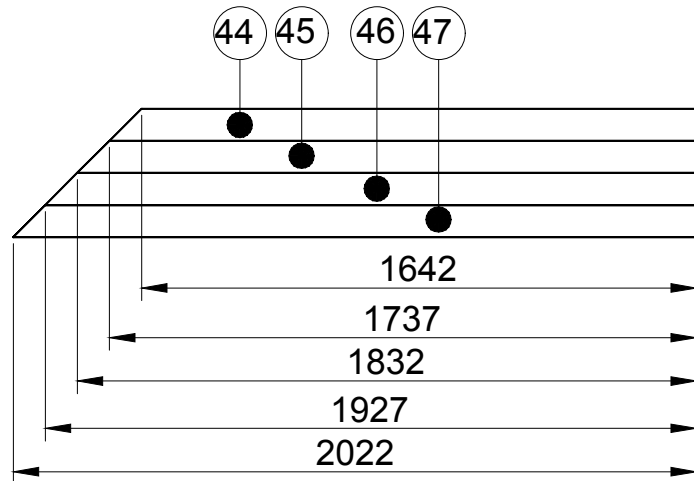



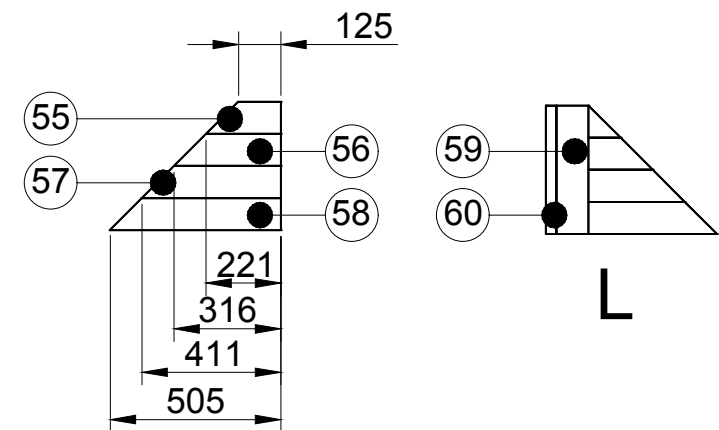


getekend	Fredsbouwtekeningen.nl	1 van 6
Bar U vormig		A3


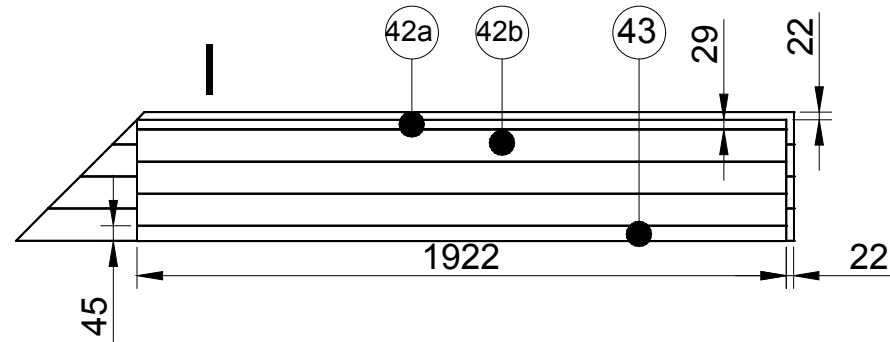


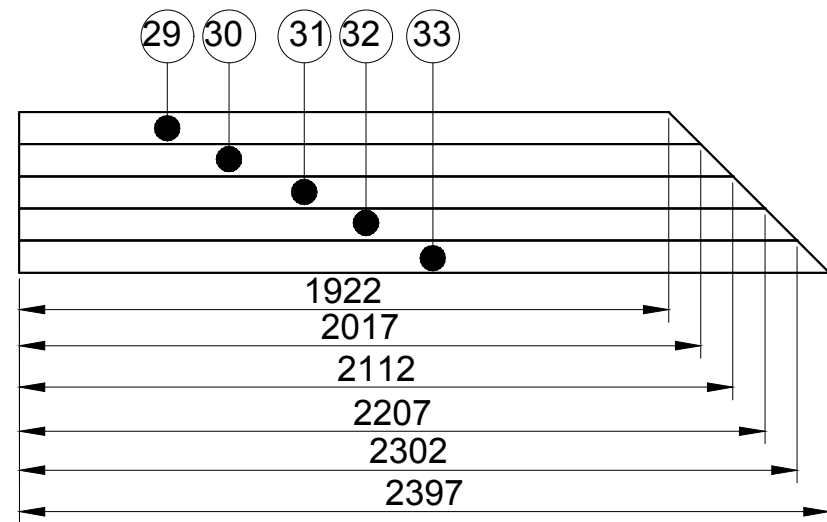

J2



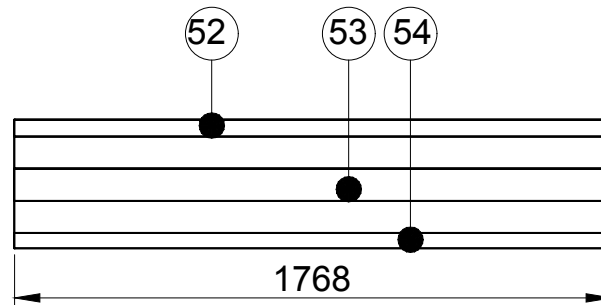
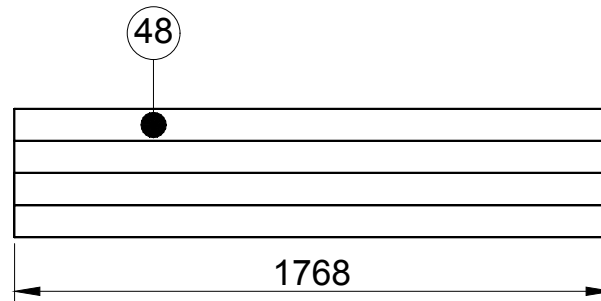


K




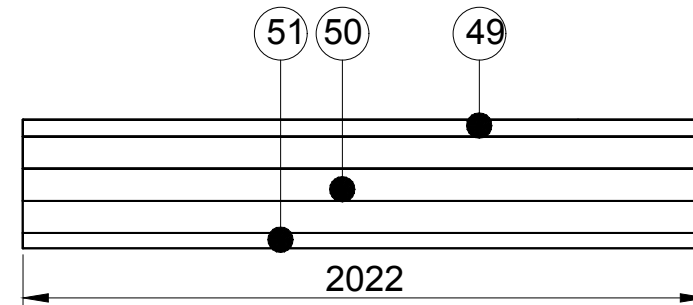
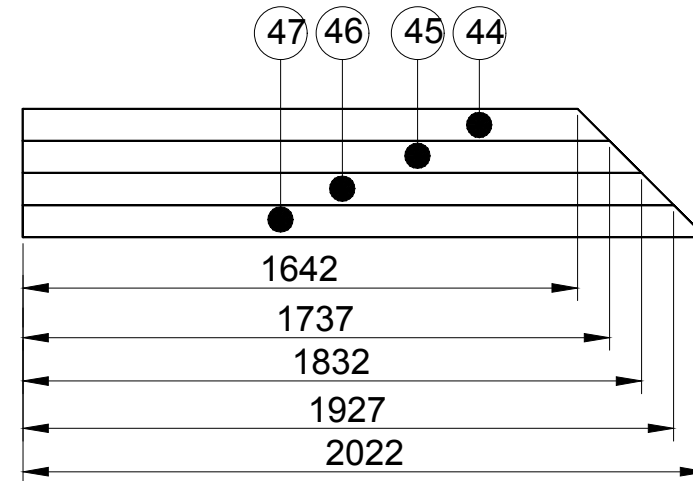


J1

getekend	Fredsbouwtekeningen.nl	3 van 6
Bar U vormig		A3

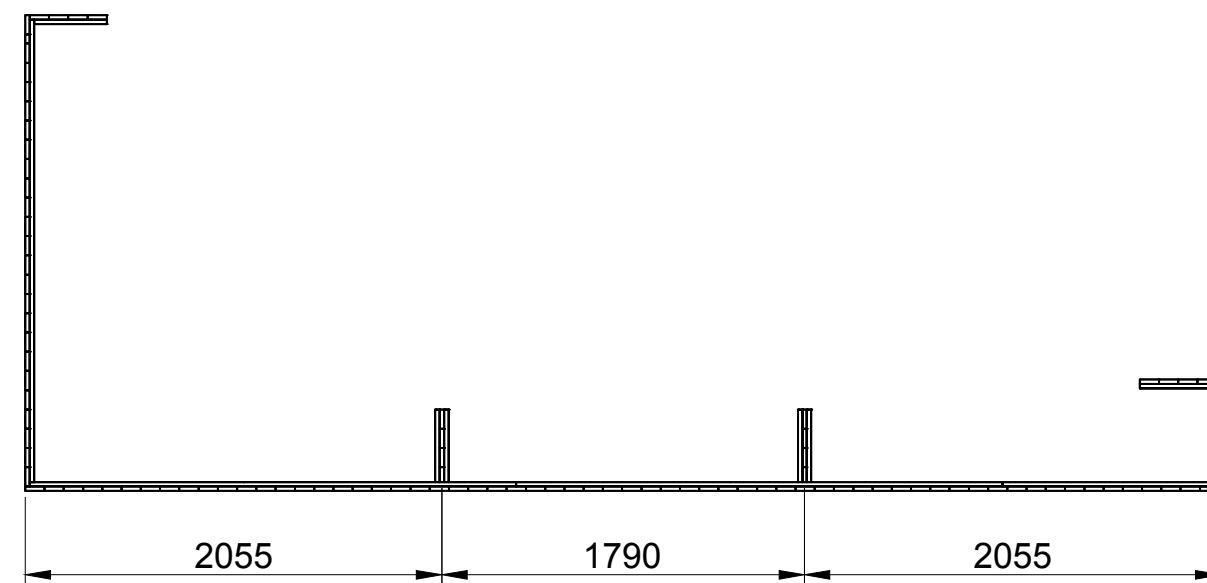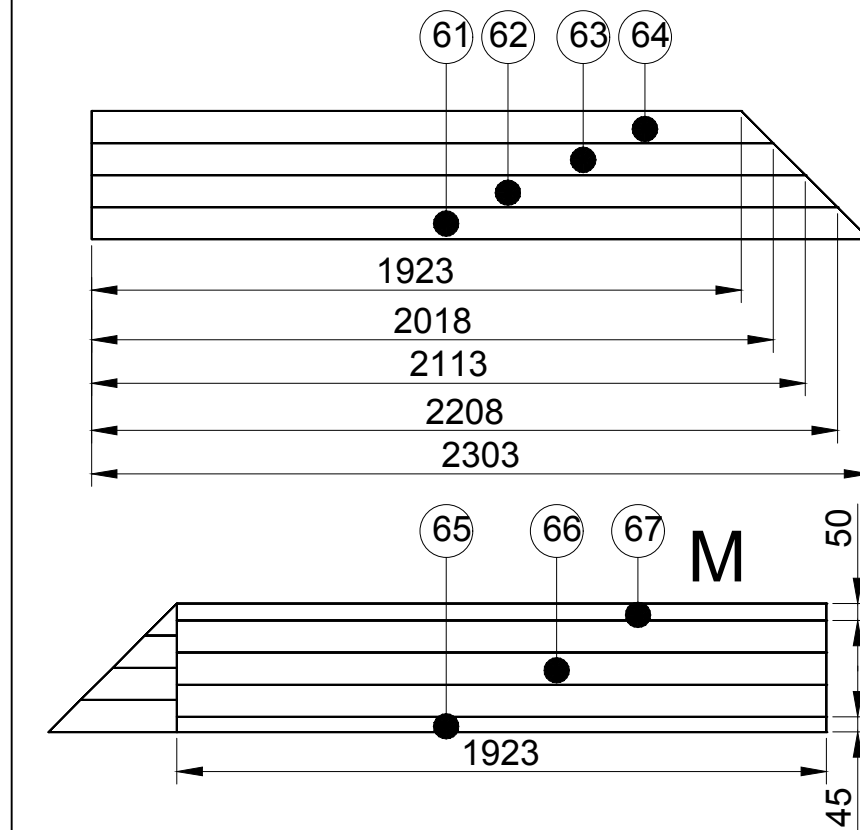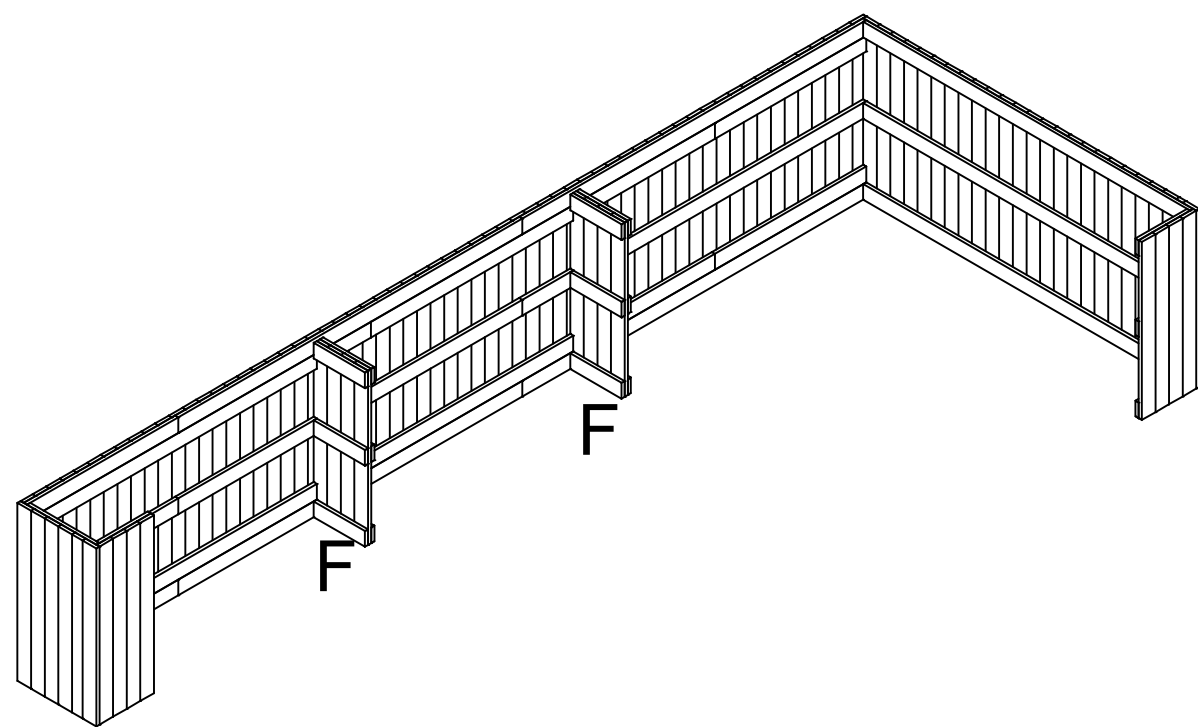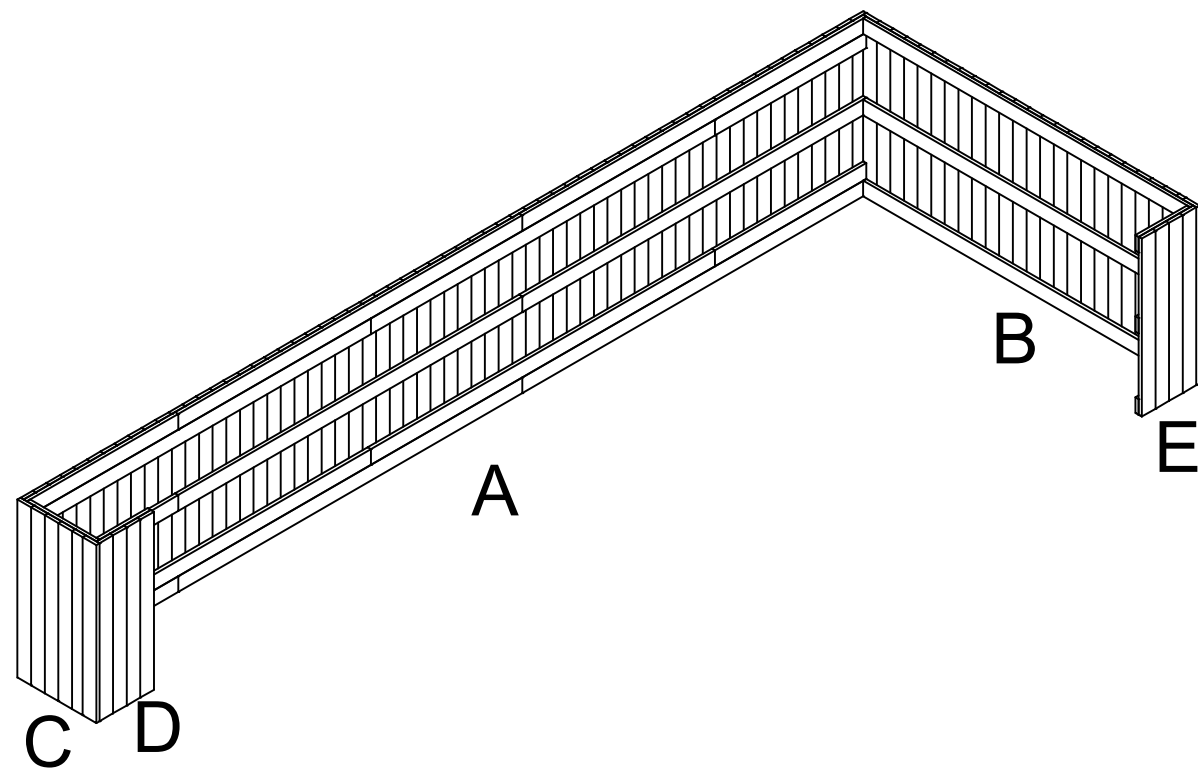


getekend	Fredsbouwtekeningen.nl	4 van 6
Bar U vormig		A3

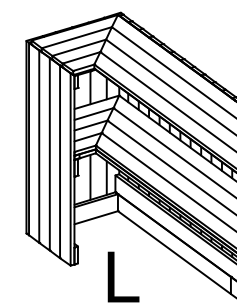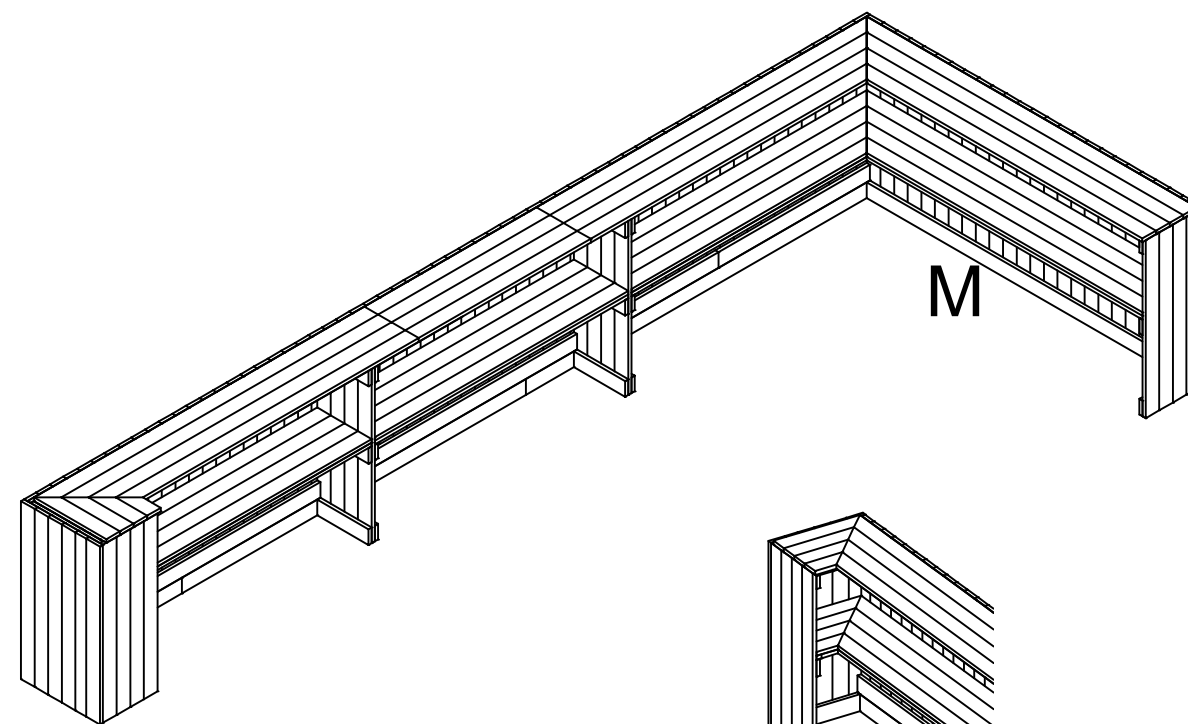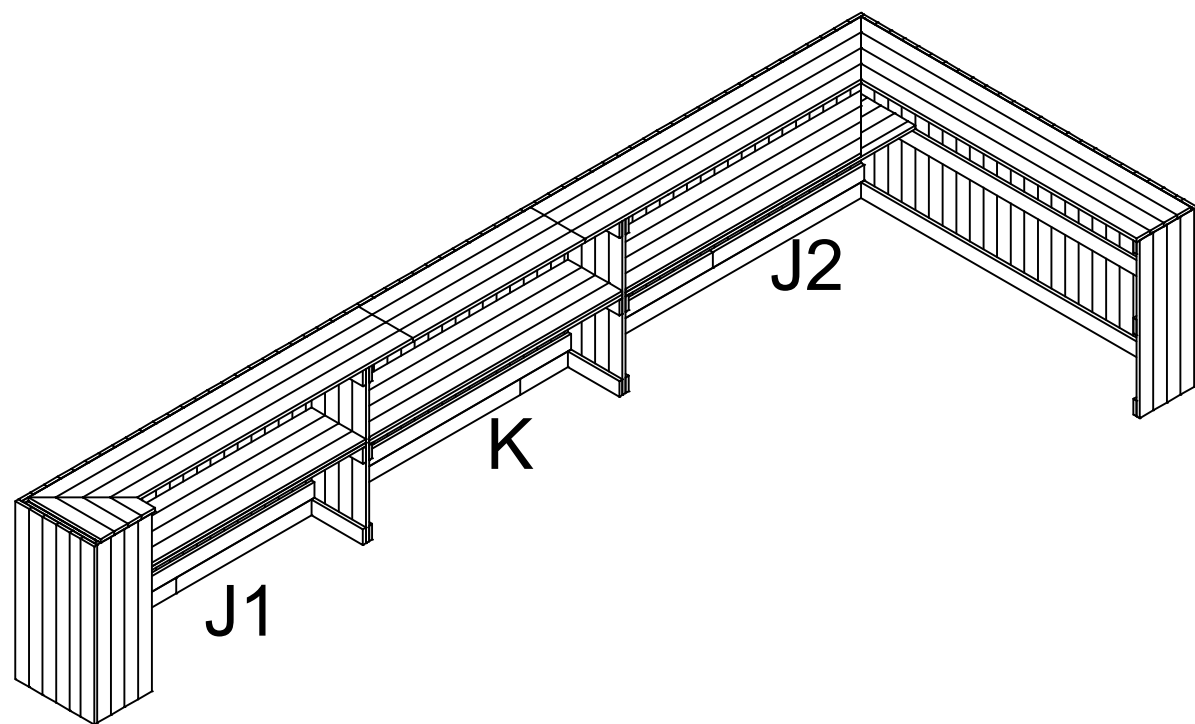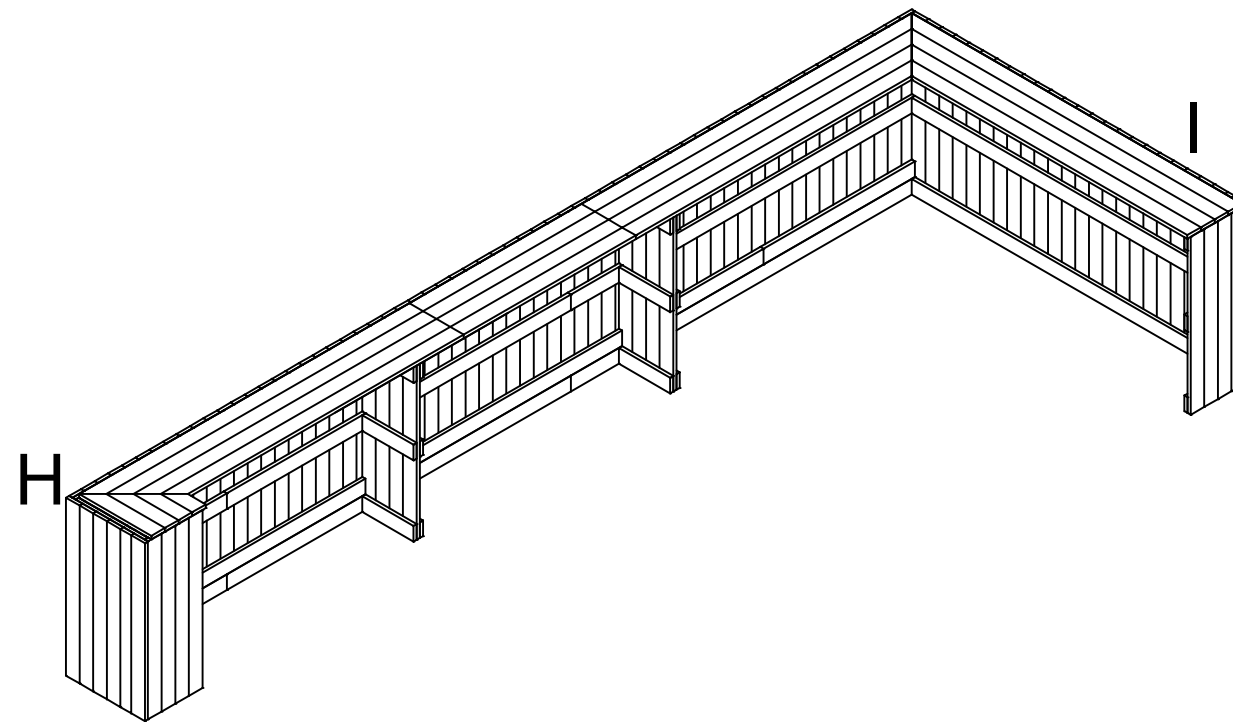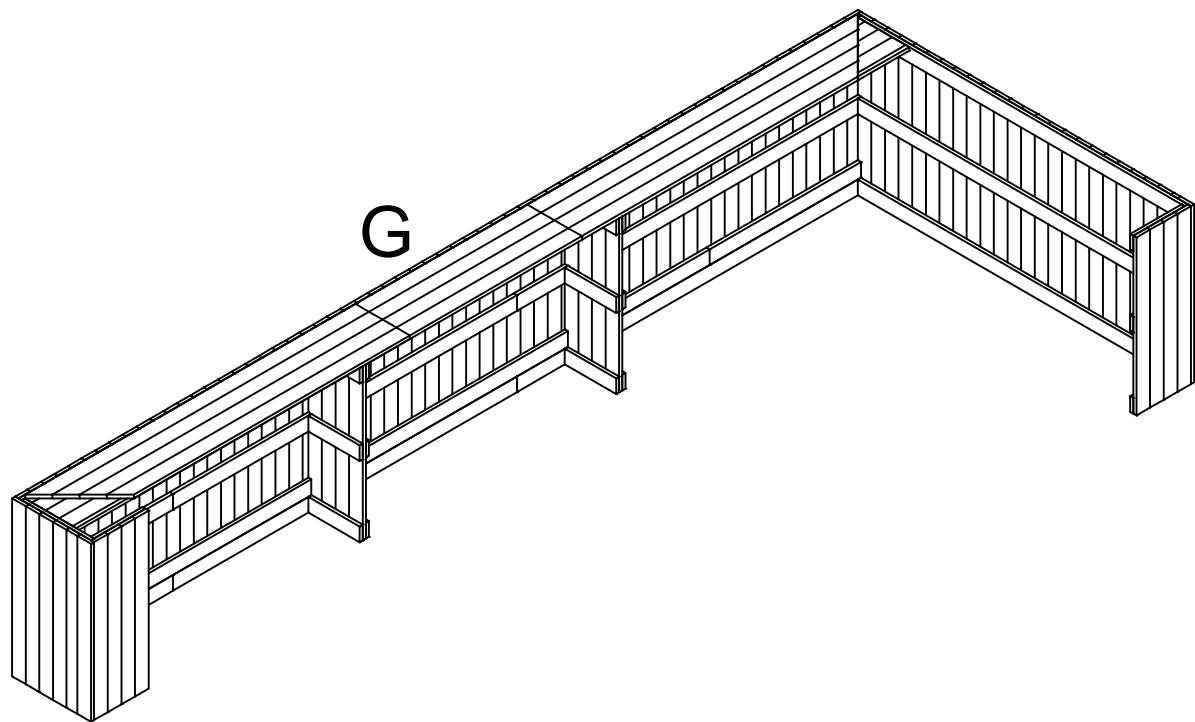

getekend	Fredsbouwtekeningen.nl	5 van 6
Bar U vormig		A3

Item	Aantal	Materiaal	Dikte	Breedte	Lengte	Item	Aantal	Materiaal	Dikte	Breedte	Lengte
1	61	Vuren	22	95	1075	39	1	Vuren	22	24	2400
2	1	Vuren	22	83	1075	40	1	Vuren	22	95	358
3	5	Vuren	22	95	1056	41	1	Vuren	22	30	358
4	10	Vuren	22	95	2400	42a	3	Vuren	22	95	1922
5	3	Vuren	22	95	2281	42b	1	Vuren	22	45	1922
6	24	Vuren	22	95	1075	43	1	Vuren	22	29	1922
7	1	Vuren	22	45	1075	44	2	Vuren	22	95	1737
8	5	Vuren	22	95	1075	45	2	Vuren	22	95	1832
9	1	Vuren	22	75	1075	46	2	Vuren	22	95	1927
10	3	Vuren	22	95	484	47	2	Vuren	22	95	2022
11	4	Vuren	22	95	1075	48	1	Vuren	22	95	1768
12	3	Vuren	22	95	358	49	2	Vuren	22	50	2022
13	4	Vuren	22	95	1075	50	6	Vuren	22	95	2022
14	3	Vuren	22	95	358	51	2	Vuren	22	45	2022
15	6	Vuren	22	95	1053	52	1	Vuren	22	50	1768
16	2	Vuren	22	95	1053	53	3	Vuren	22	95	1768
17	12	Vuren	22	95	358	54	1	Vuren	22	45	1768
18	2	Vuren	22	95	2020	55	1	Vuren	22	95	221
19	2	Vuren	22	95	2210	56	1	Vuren	22	95	316
20	2	Vuren	22	95	2115	57	1	Vuren	22	95	411
21	2	Vuren	22	95	2305	58	1	Vuren	22	95	505
22	2	Vuren	22	95	2400	59	1	Vuren	22	95	380
23	5	Vuren	22	95	1200	60	1	Vuren	22	95	380
24	1	Vuren	22	95	220	61	1	Vuren	22	95	2303
25	1	Vuren	22	95	315	62	1	Vuren	22	95	2208
26	1	Vuren	22	95	410	63	1	Vuren	22	95	2113
27	1	Vuren	22	95	505	64	1	Vuren	22	95	2018
28	1	Vuren	22	95	600	65	1	Vuren	22	45	1923
29	1	Vuren	22	95	2017	66	3	Vuren	22	95	1923
30	1	Vuren	22	95	2112	67	1	Vuren	22	50	1923
31	1	Vuren	22	95	2207	68	2	Vuren	22	95	2400
32	1	Vuren	22	95	2302	69	1	Vuren	22	95	272
33	1	Vuren	22	95	2397	70	1	Vuren	22	95	1922
34	6	Vuren	22	95	1706	71	1	Vuren	22	95	147
35	2	Vuren	22	50	1706	72	1	Vuren	22	95	2347
36	2	Vuren	22	24	1706	73	1	Vuren	22	95	1144
37	3	Vuren	22	95	2400	74	2	Vuren	22	95	2400
38	1	Vuren	22	50	2400	75	1	Vuren	22	95	550
RVS Schroeven 4x35 (voorboren)											
Houtlijm											

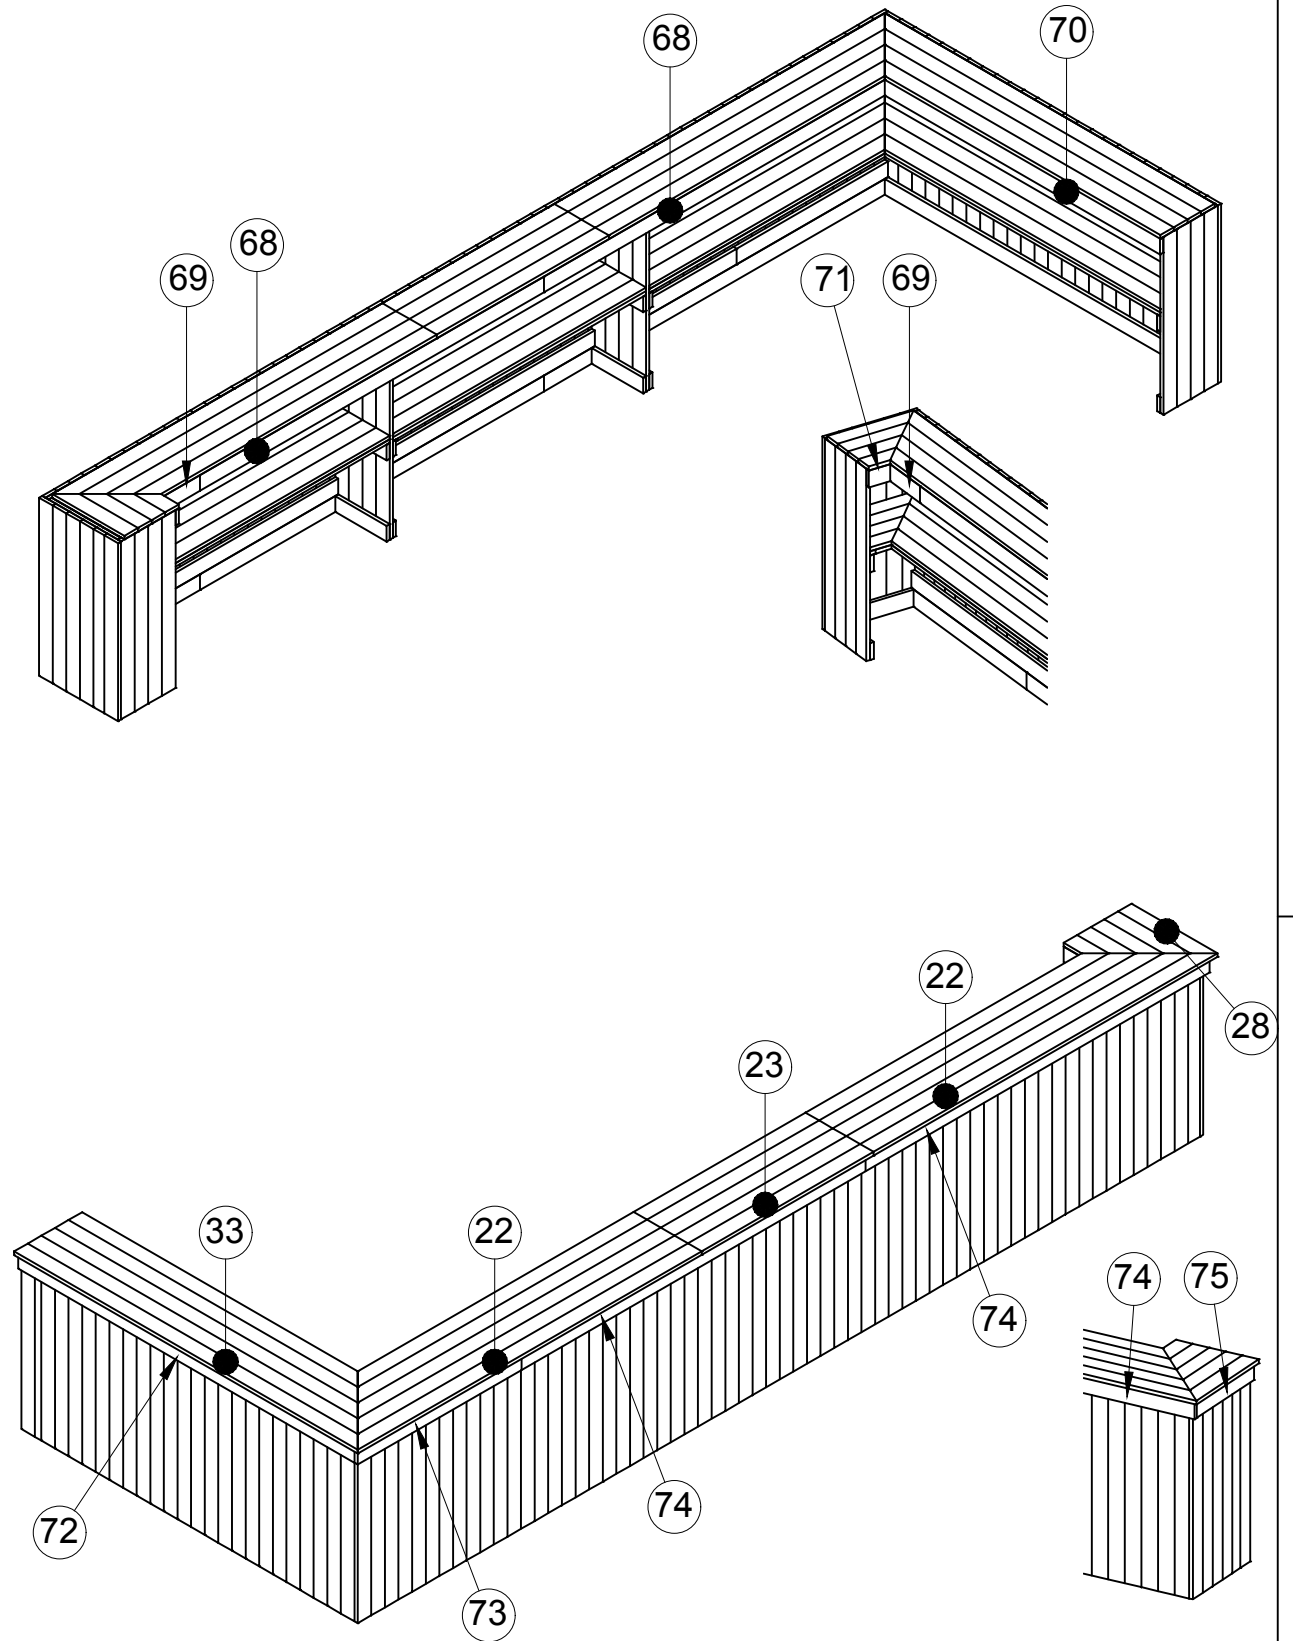

getekend	Fredsbouwtekeningen.nl	6 van 6
Bar U vormig		A3