
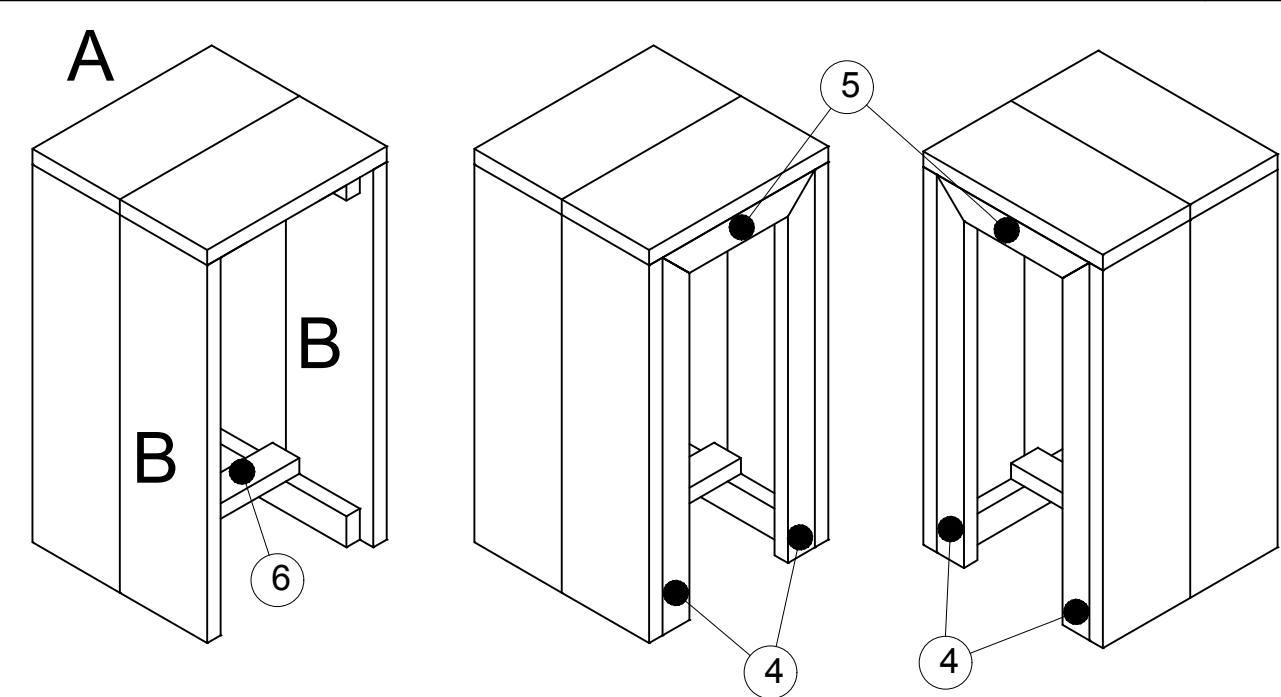


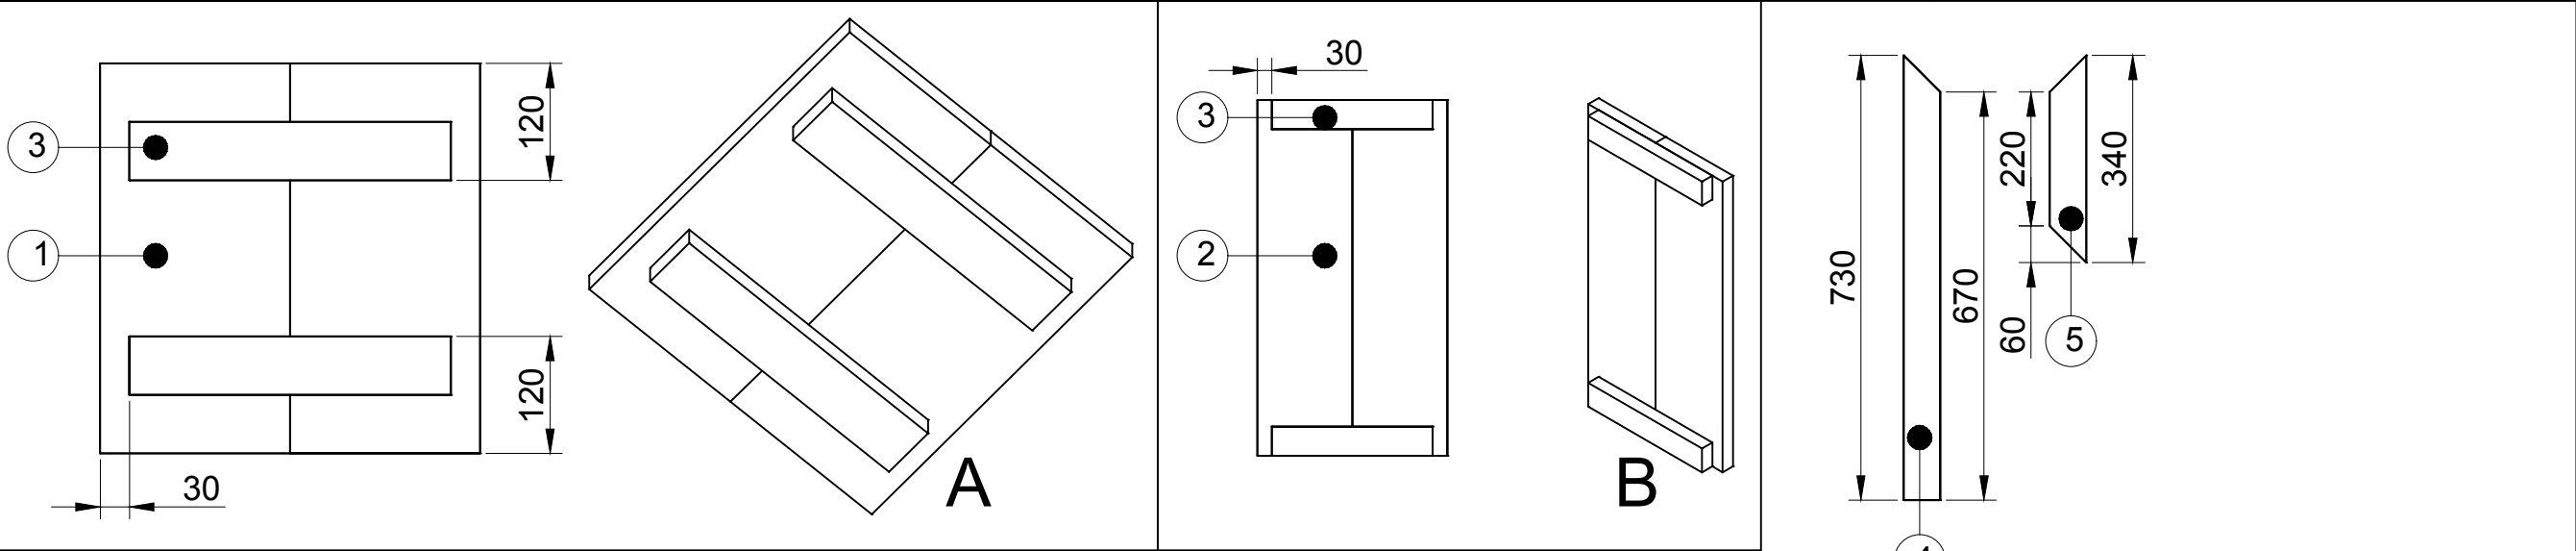

Item	Aantal	Materiaal	Dikte	Breedte	Lengte
1	2	Grenen	30	195	400
2	4	Grenen	30	195	730
3	6	Grenen	30	60	330
4	4	Grenen	30	60	730
5	2	Grenen	30	60	740
6	1	Grenen	30	60	330
RVS schroeven 5x50 (voorboren)					

getekend	Fredsbouwtekeningen.nl	1 van 1
Barkruk type A		A3