



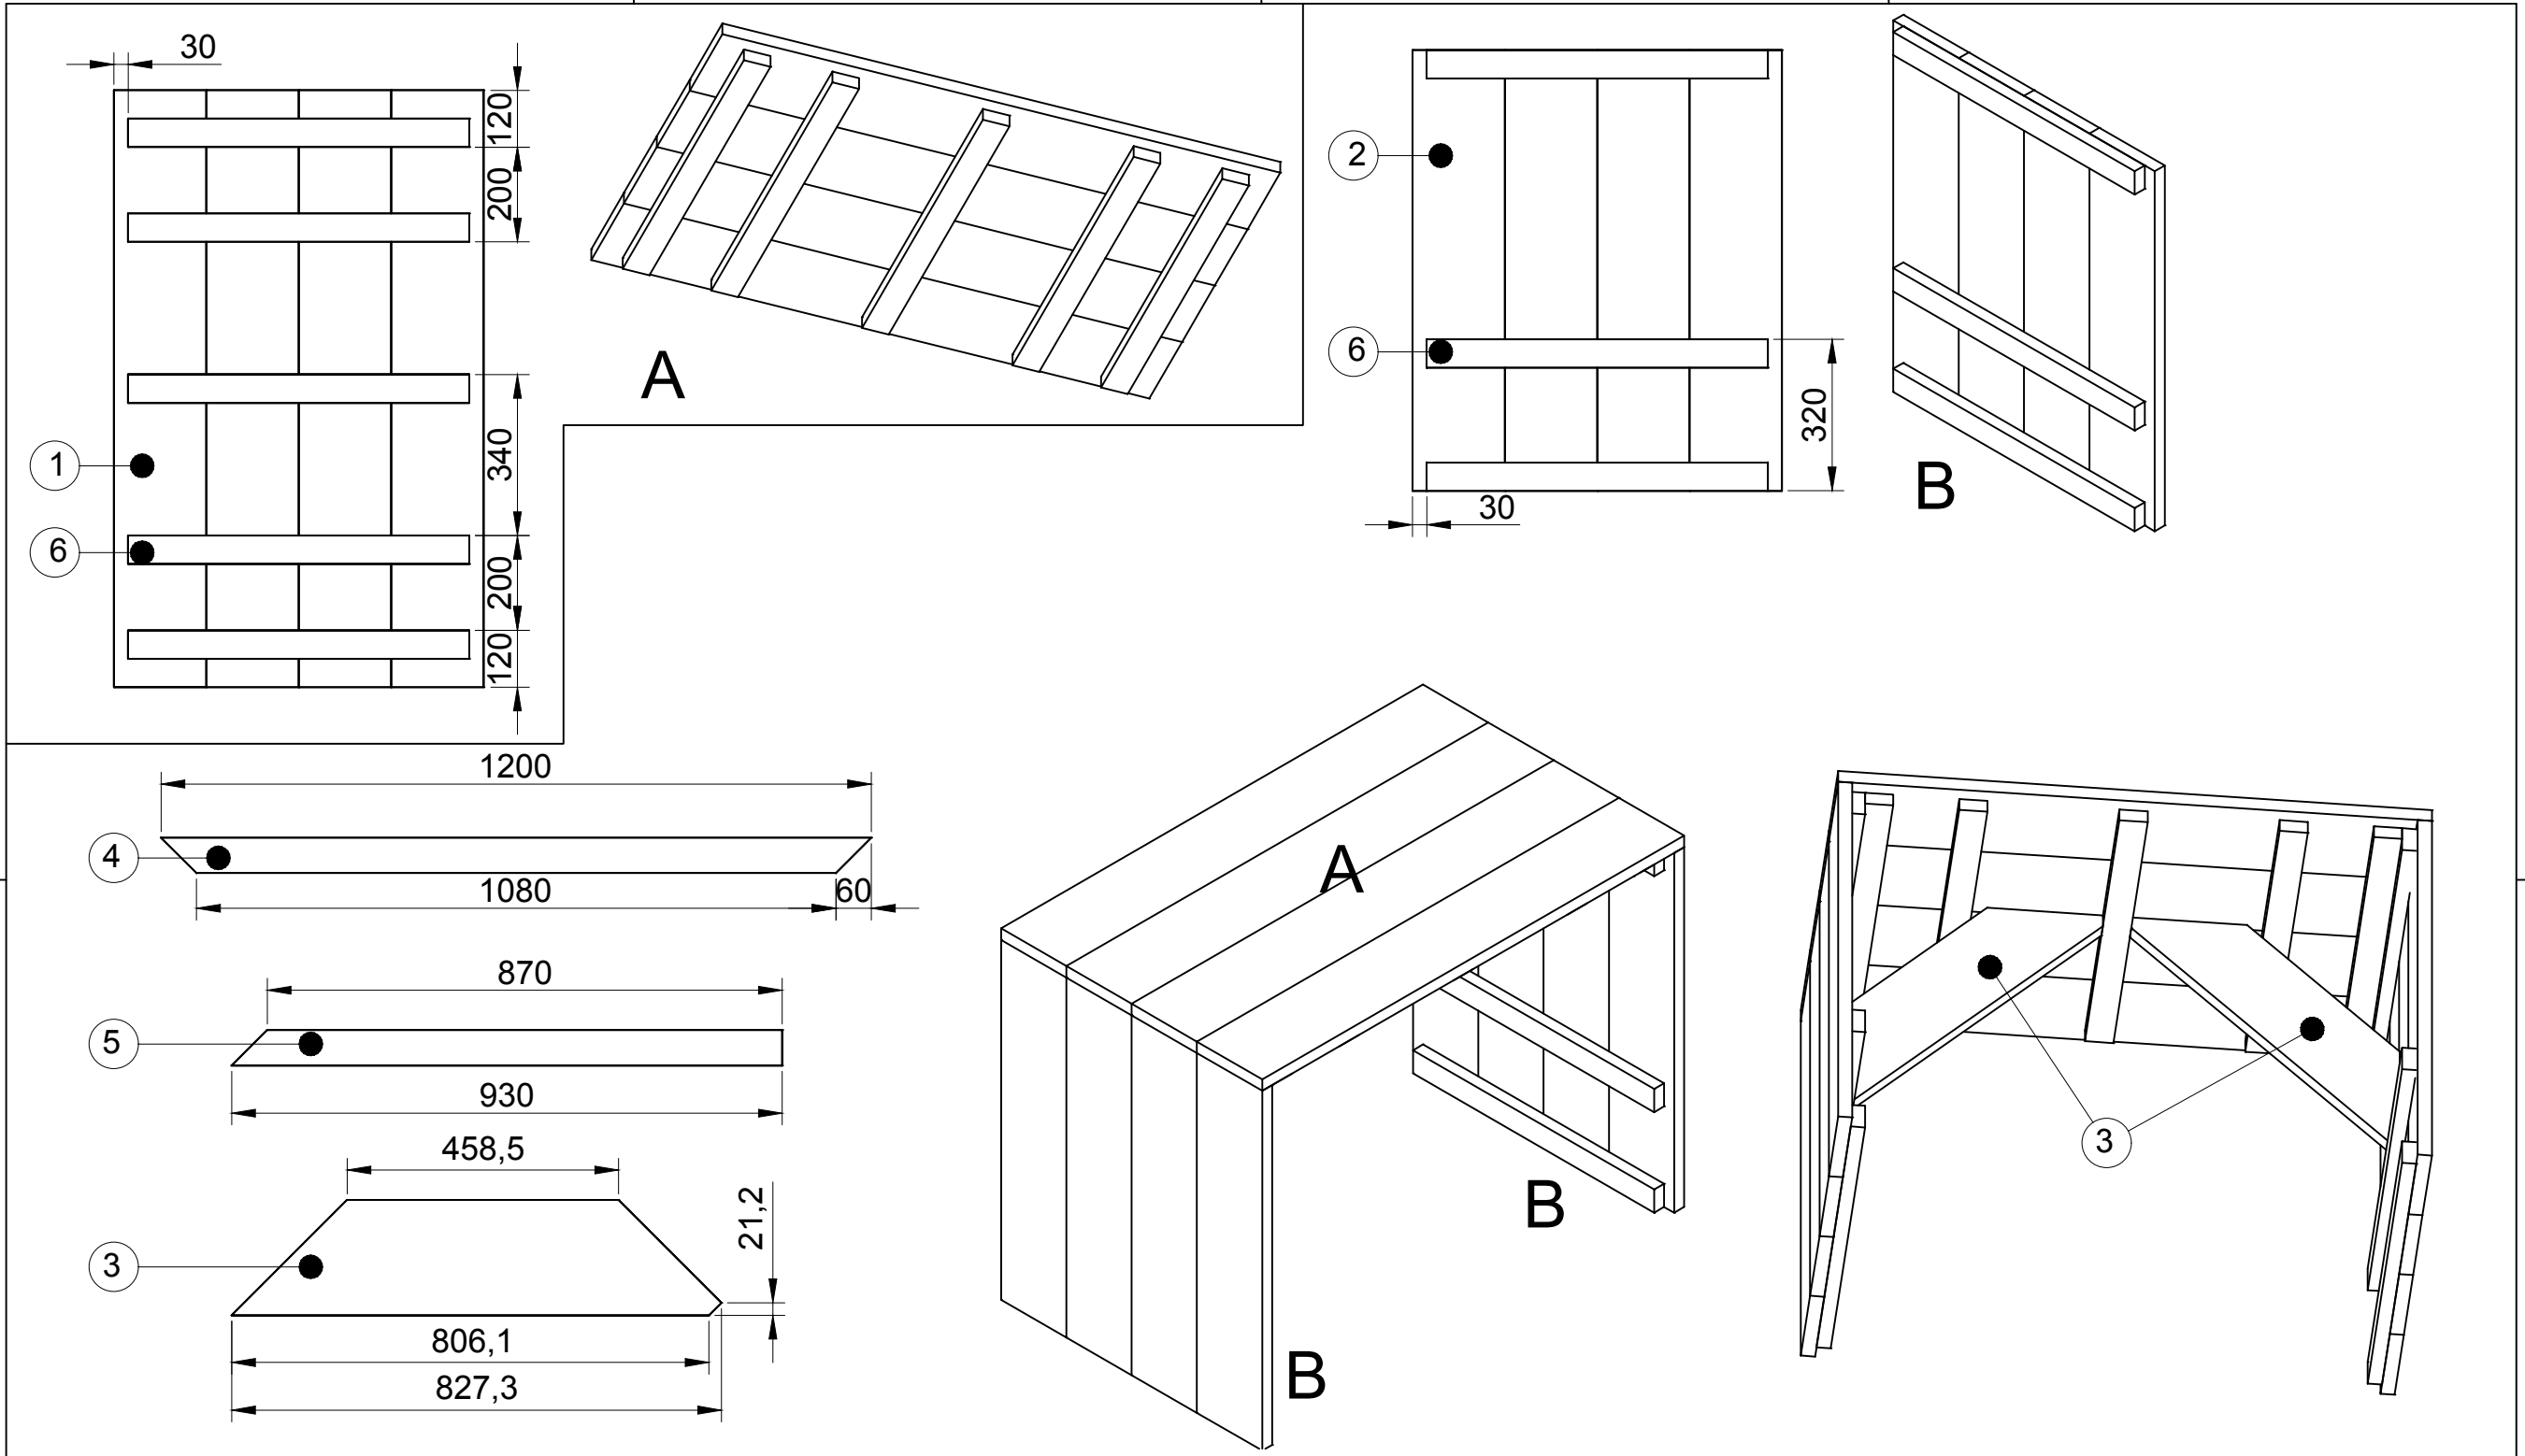

|                 |                        |         |
|-----------------|------------------------|---------|
| getekend        | Fredsbouwtekeningen.nl | 1 van 2 |
| Bartafel Type B |                        | A3      |

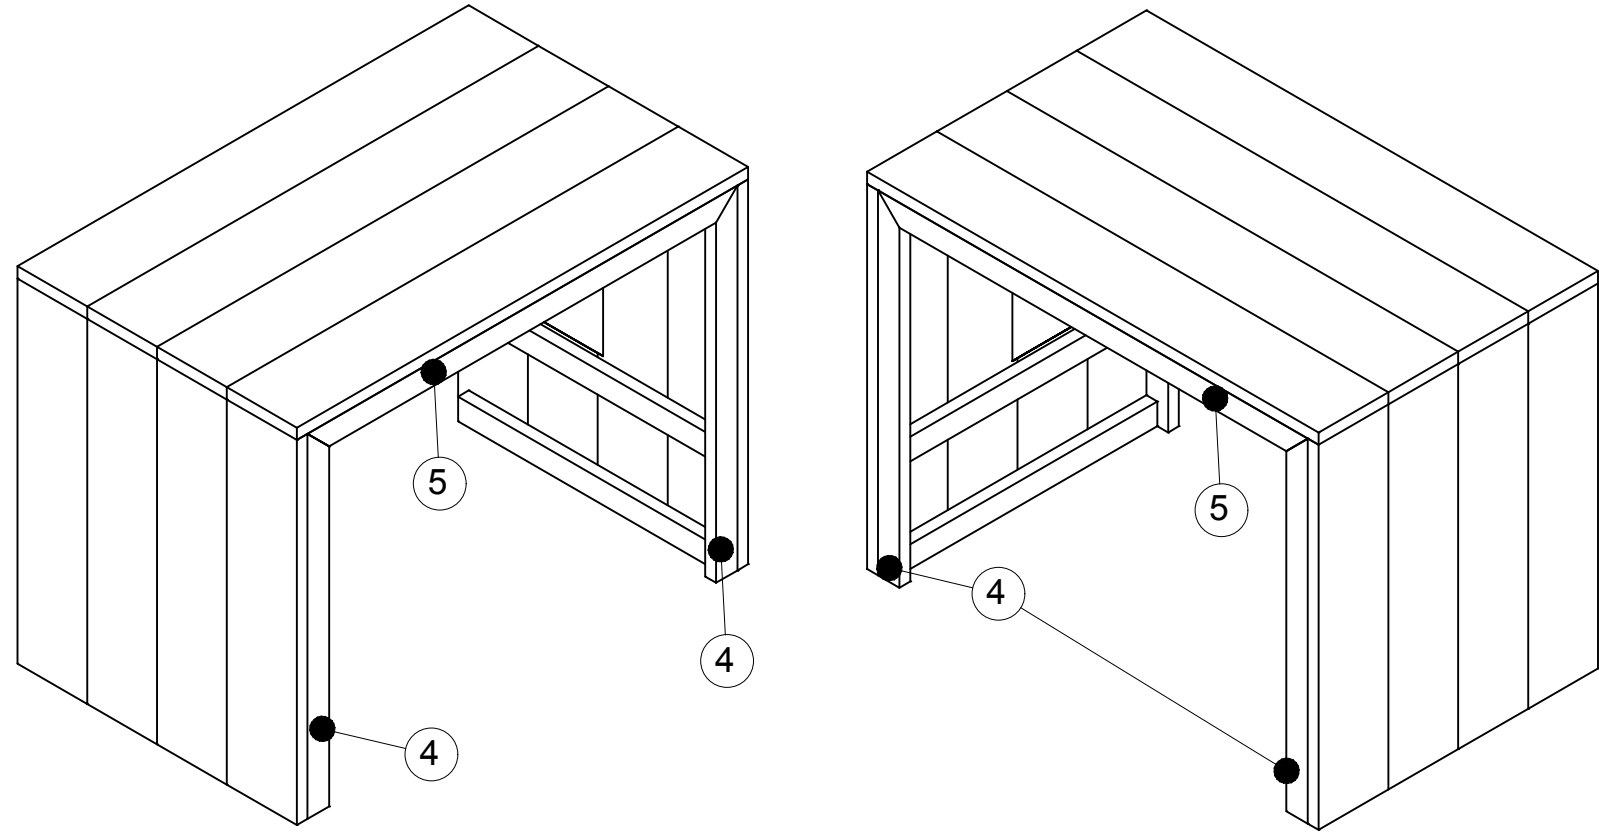

| Item                           | Aantal | Materiaal   | Dikte | Breedte | Lengte |
|--------------------------------|--------|-------------|-------|---------|--------|
| 1                              | 4      | Steigerhout | 30    | 195     | 1260   |
| 2                              | 8      | Steigerhout | 30    | 195     | 930    |
| 3                              | 2      | Steigerhout | 30    | 195     | 828    |
| 4                              | 2      | Steigerhout | 30    | 60      | 1200   |
| 5                              | 4      | Steigerhout | 30    | 60      | 930    |
| 6                              | 11     | Steigerhout | 30    | 60      | 720    |
| RVS schroeven 5x50 (voorboren) |        |             |       |         |        |

|                 |                        |         |
|-----------------|------------------------|---------|
| getekend        | Fredsbouwtekeningen.nl | 2 van 2 |
| Bartafel Type B |                        | A3      |