


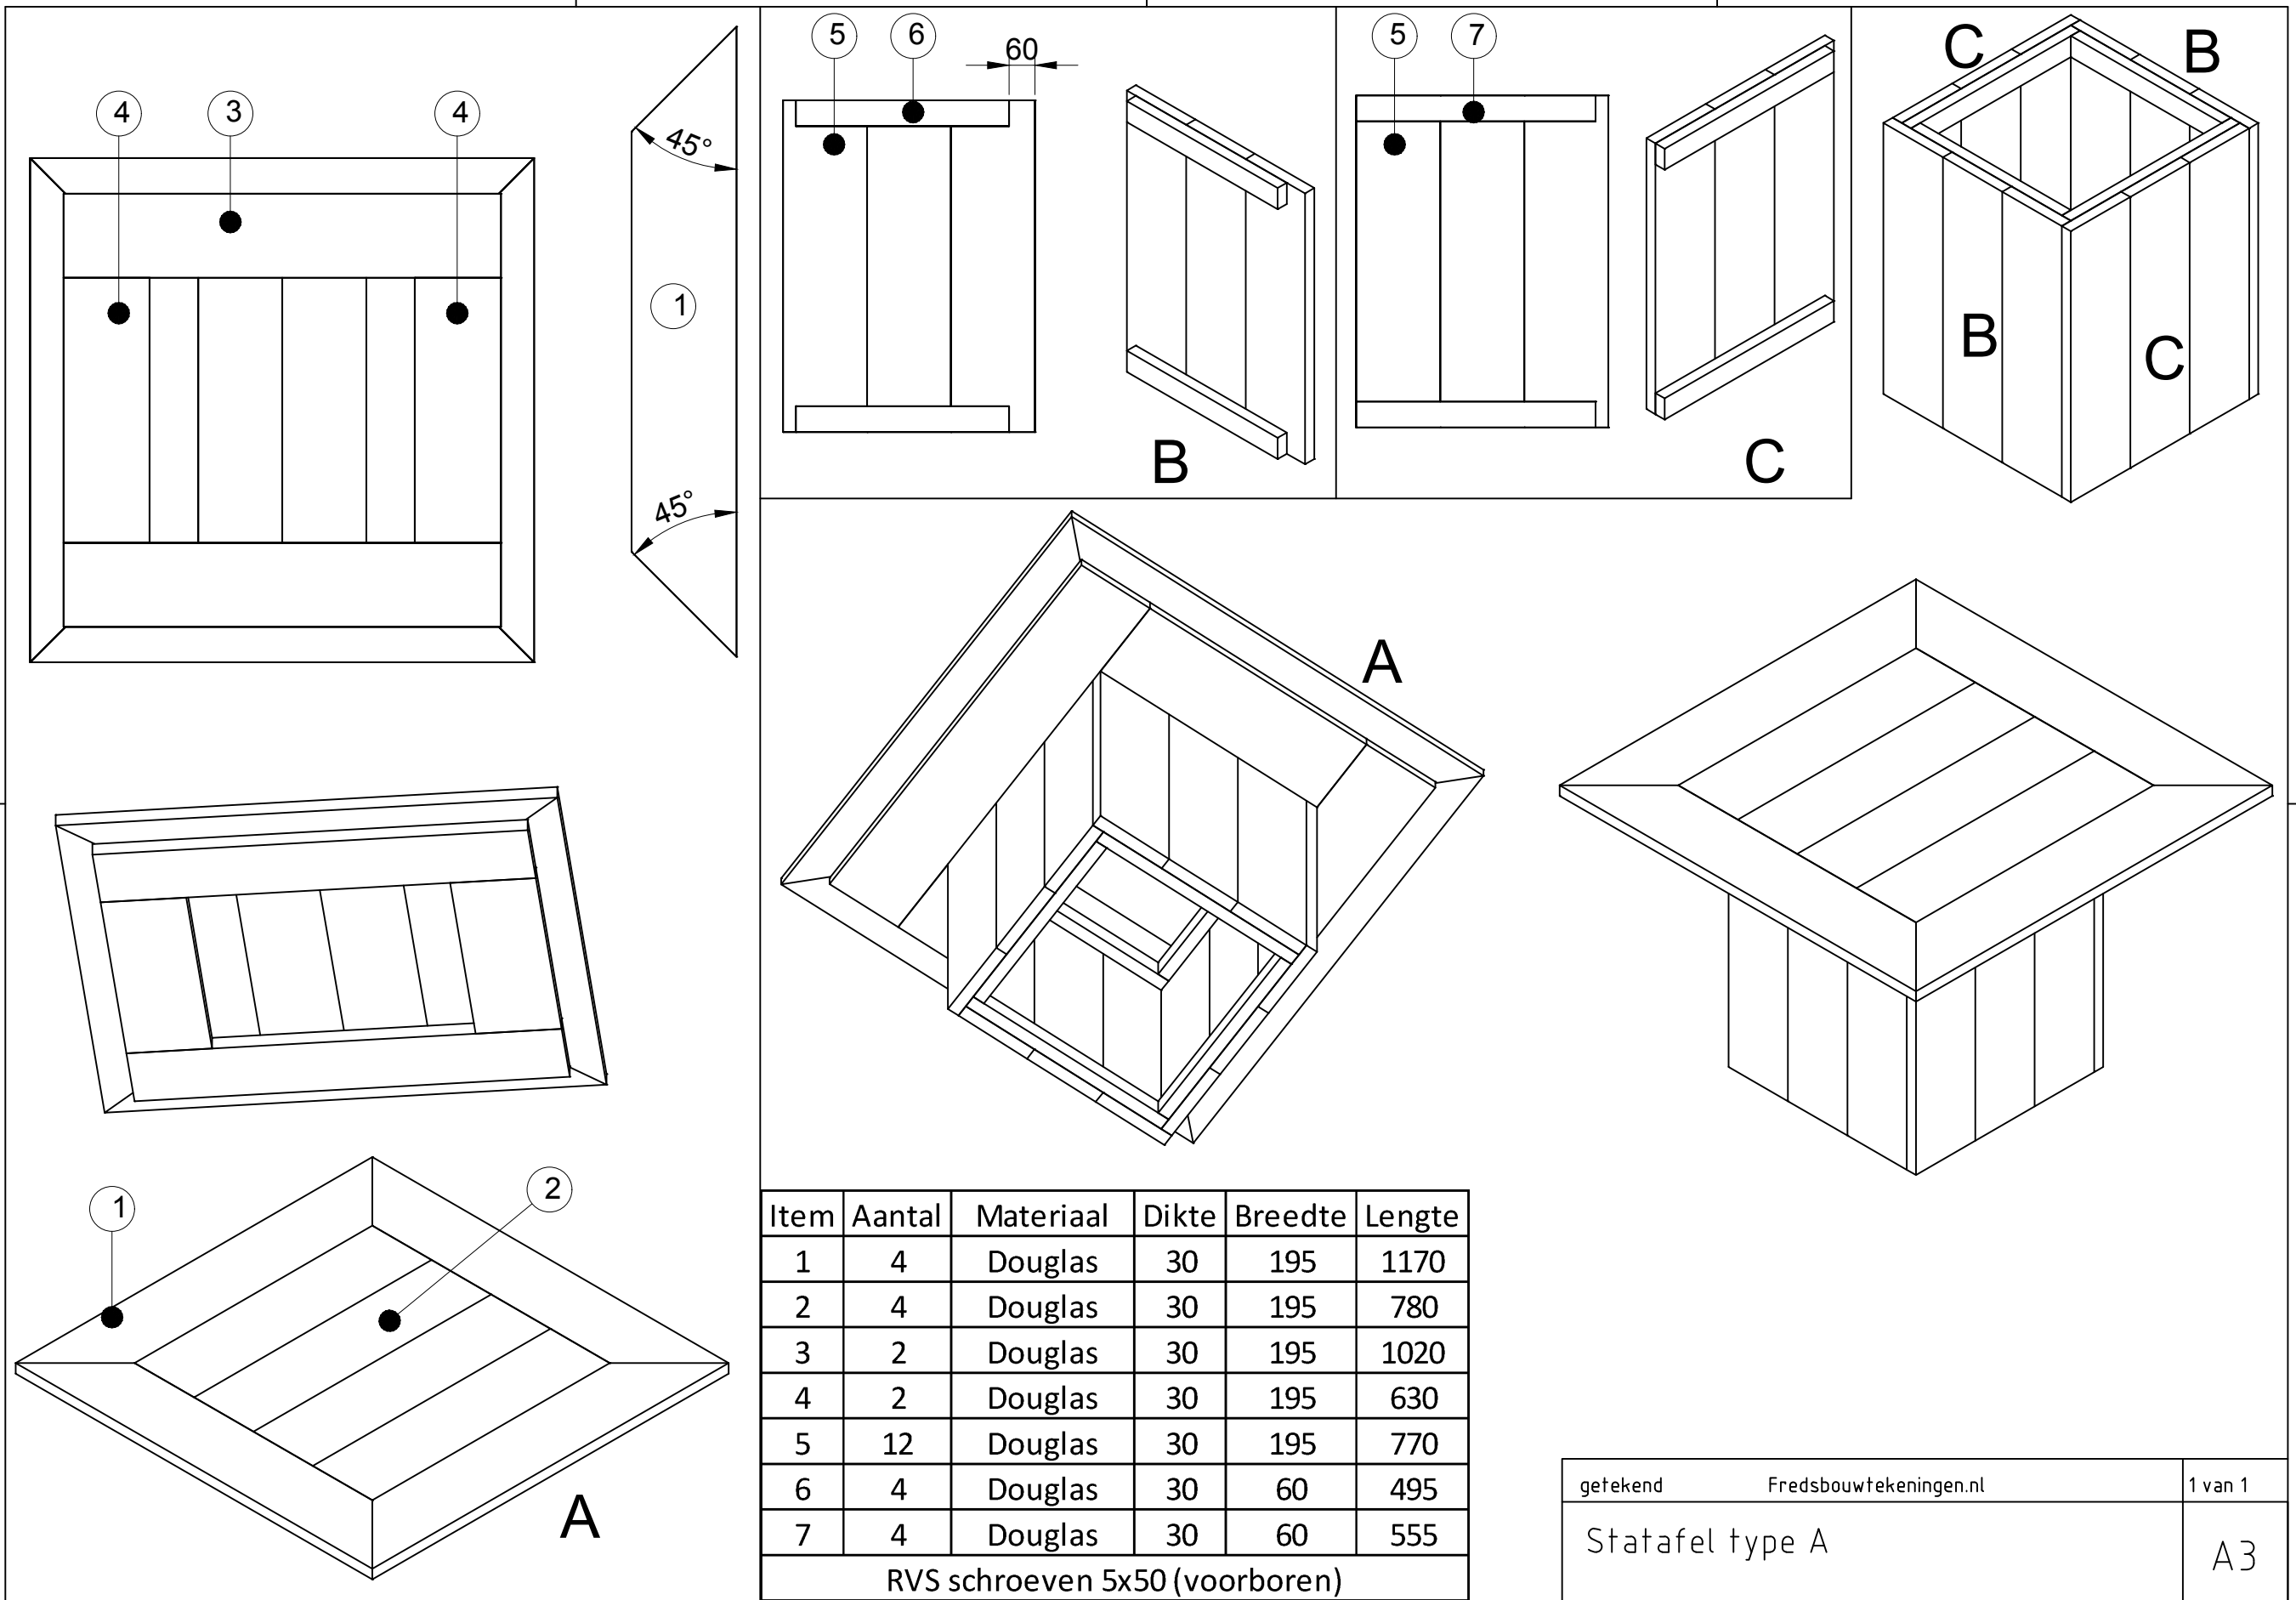

Item	Aantal	Materiaal	Dikte	Breedte	Lengte
1	4	Douglas	30	195	1170
2	4	Douglas	30	195	780
3	2	Douglas	30	195	1020
4	2	Douglas	30	195	630
5	12	Douglas	30	195	770
6	4	Douglas	30	60	495
7	4	Douglas	30	60	555
RVS schroeven 5x50 (voorboren)					

getekend	Fredsbouwtekeningen.nl	1 van 1
Statafel type A		A3