


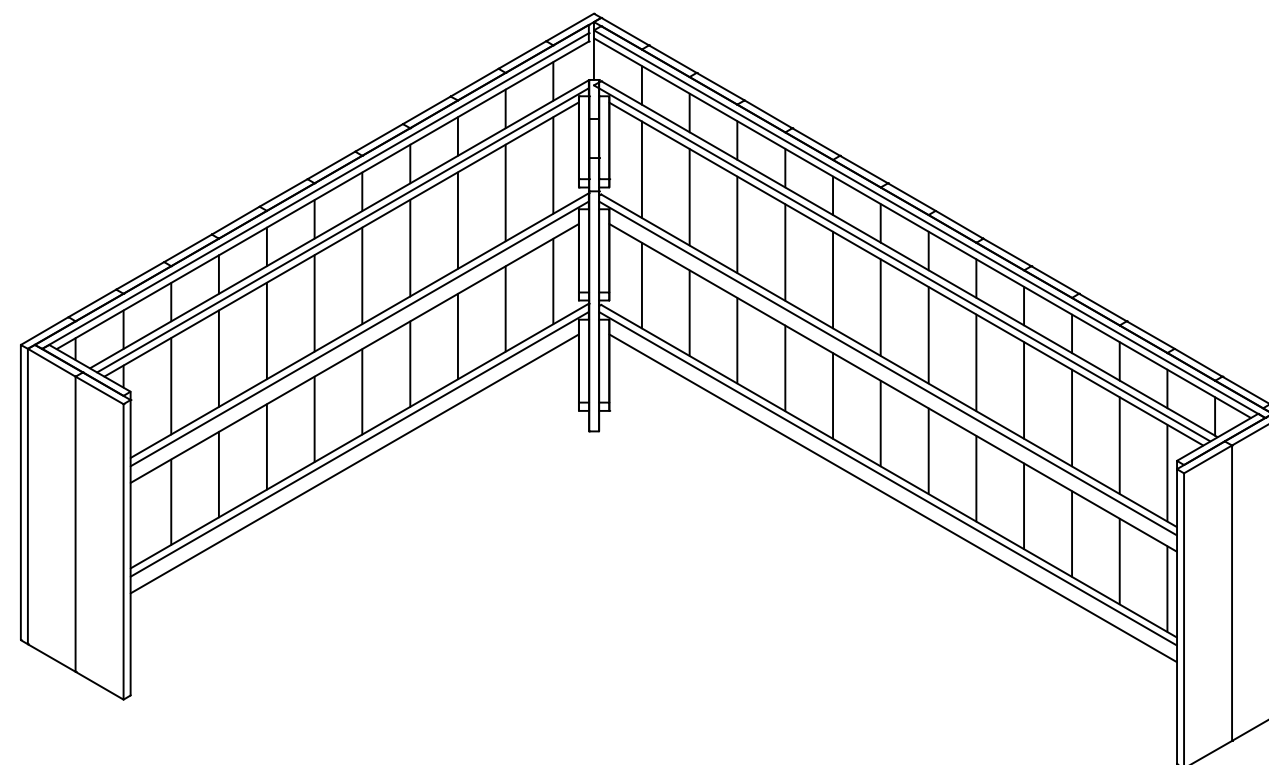
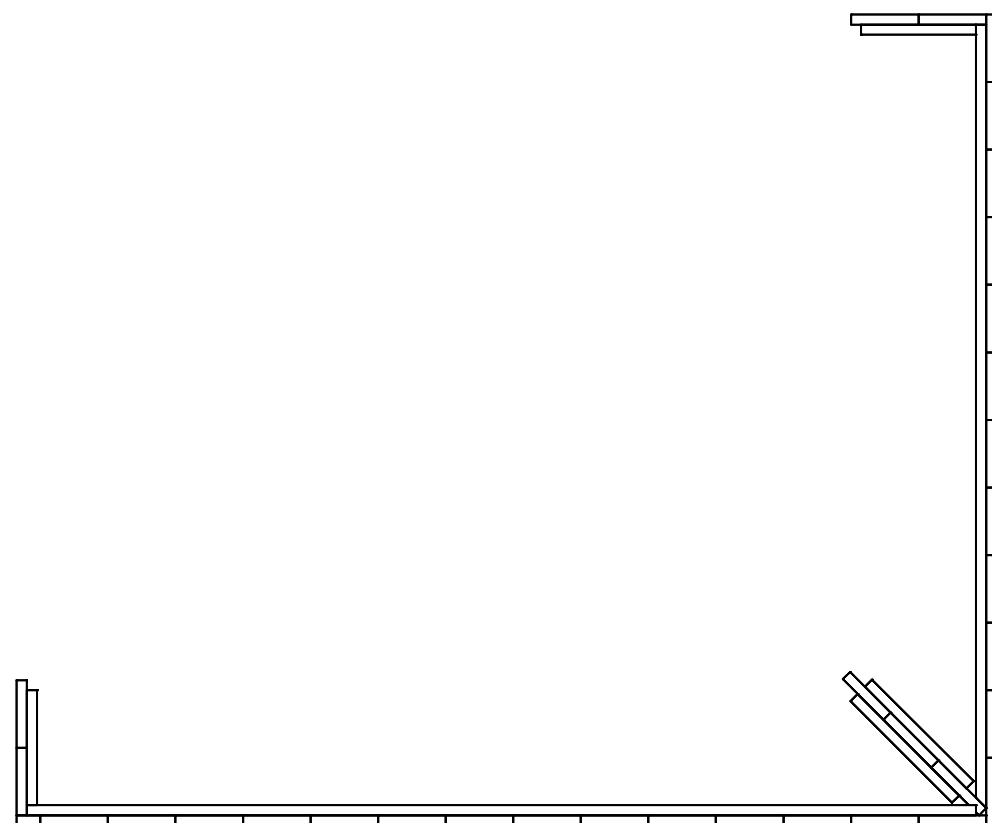
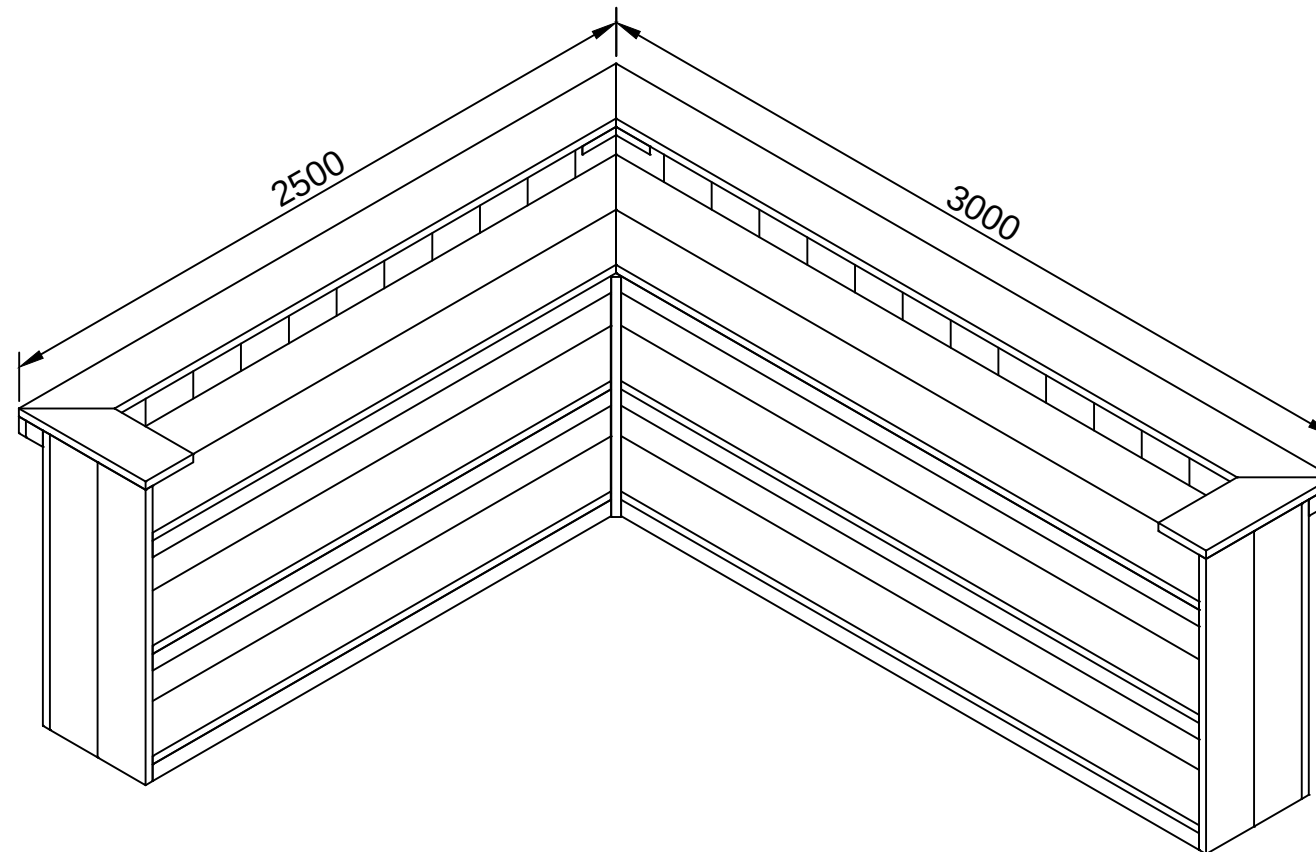
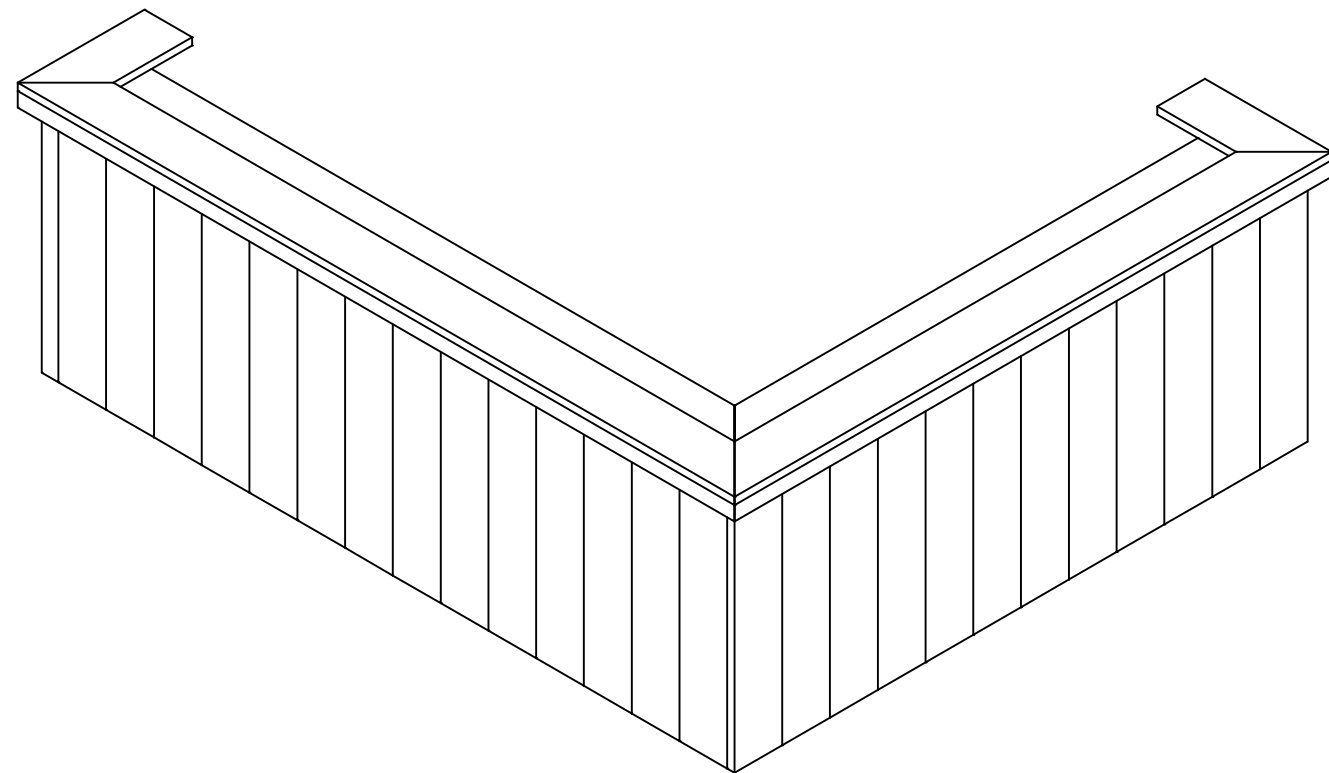
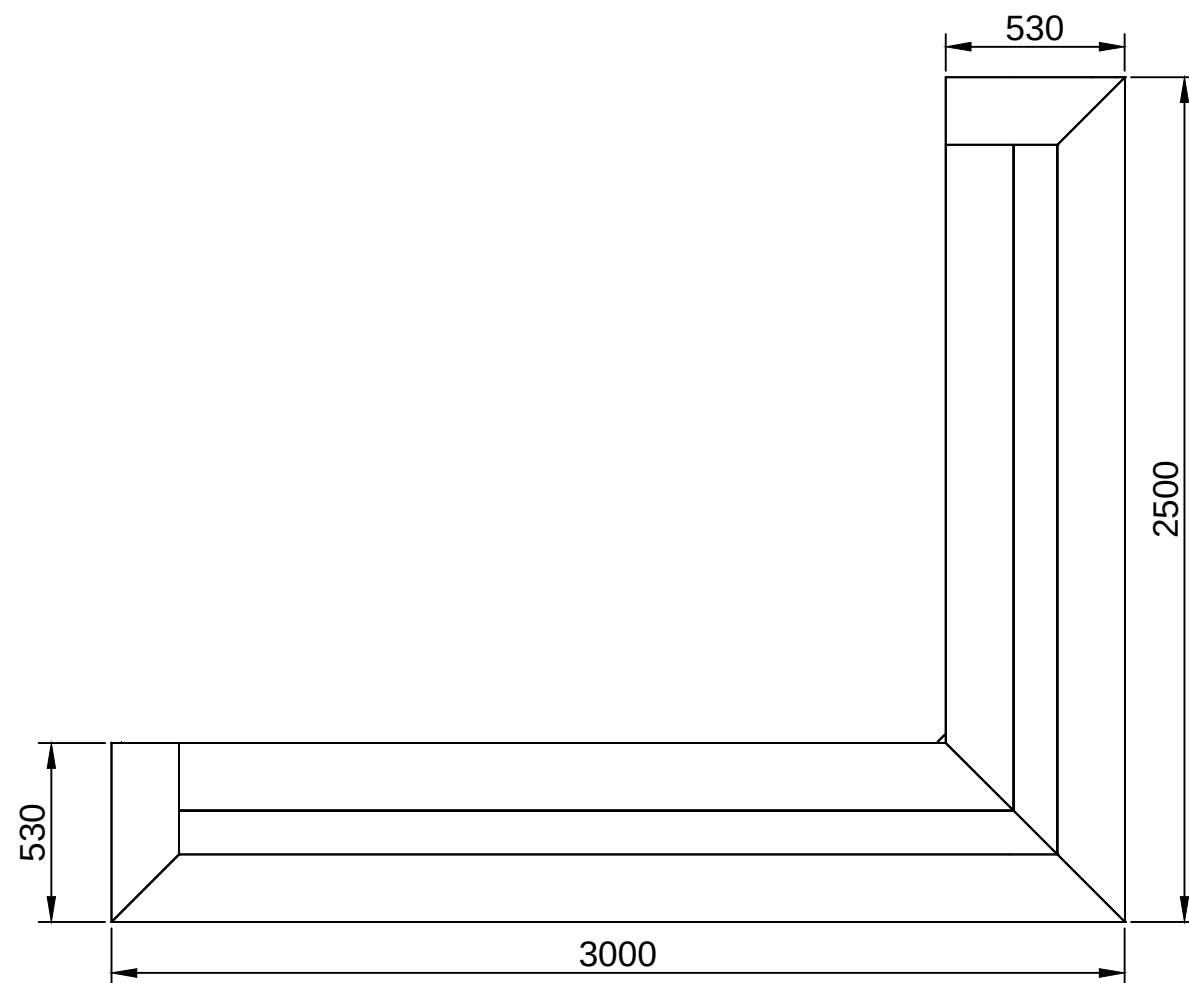


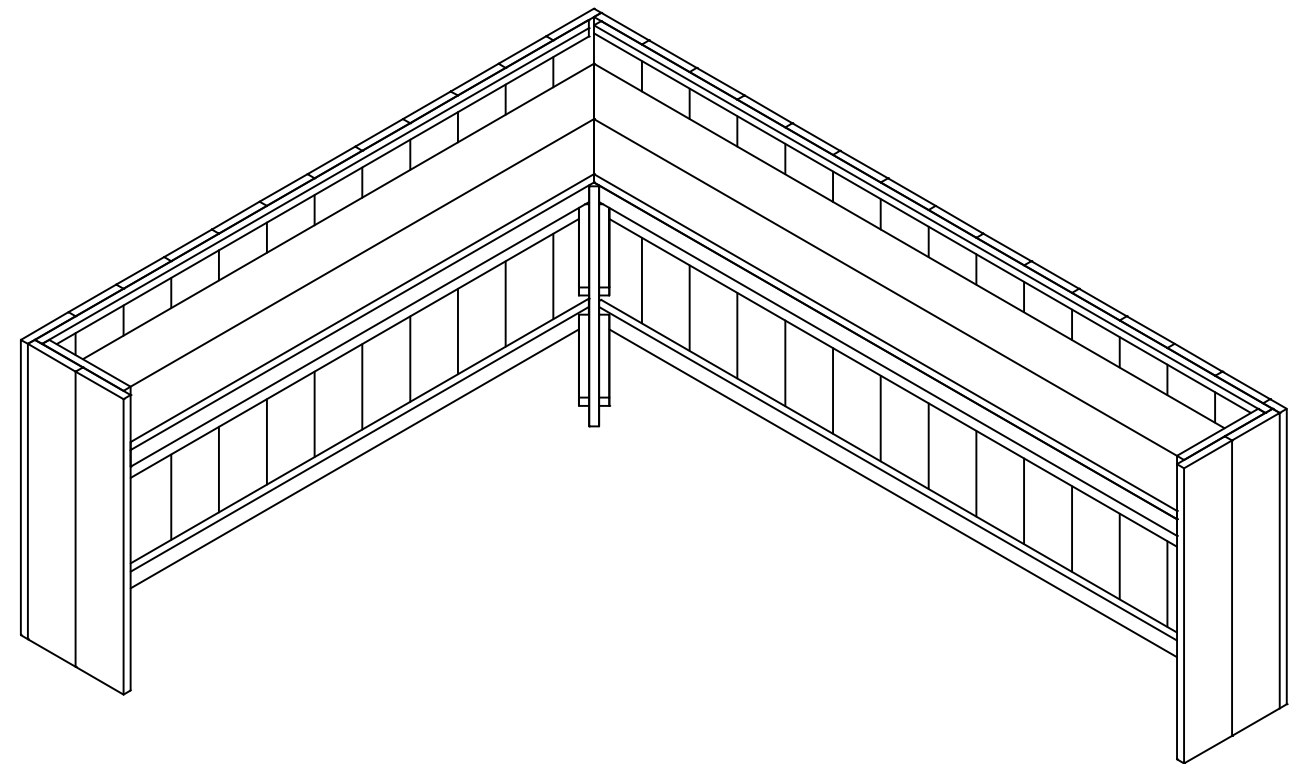




getekend	Fredsbouwtekeningen.nl	1 van 5
Hoekbar verdiept werkblad		A3

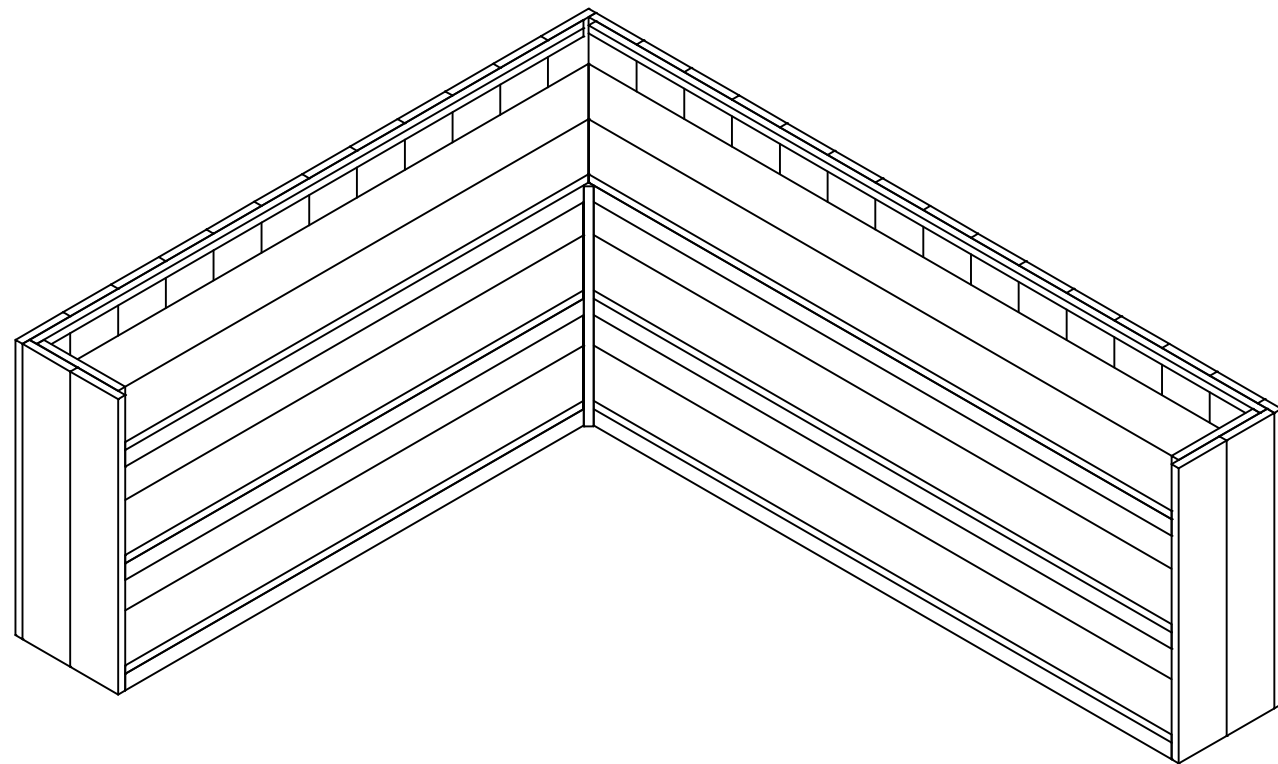







getekend	Fredsbouwtekeningen.nl	2 van 5
Hoekbar verdiept werkblad		A3

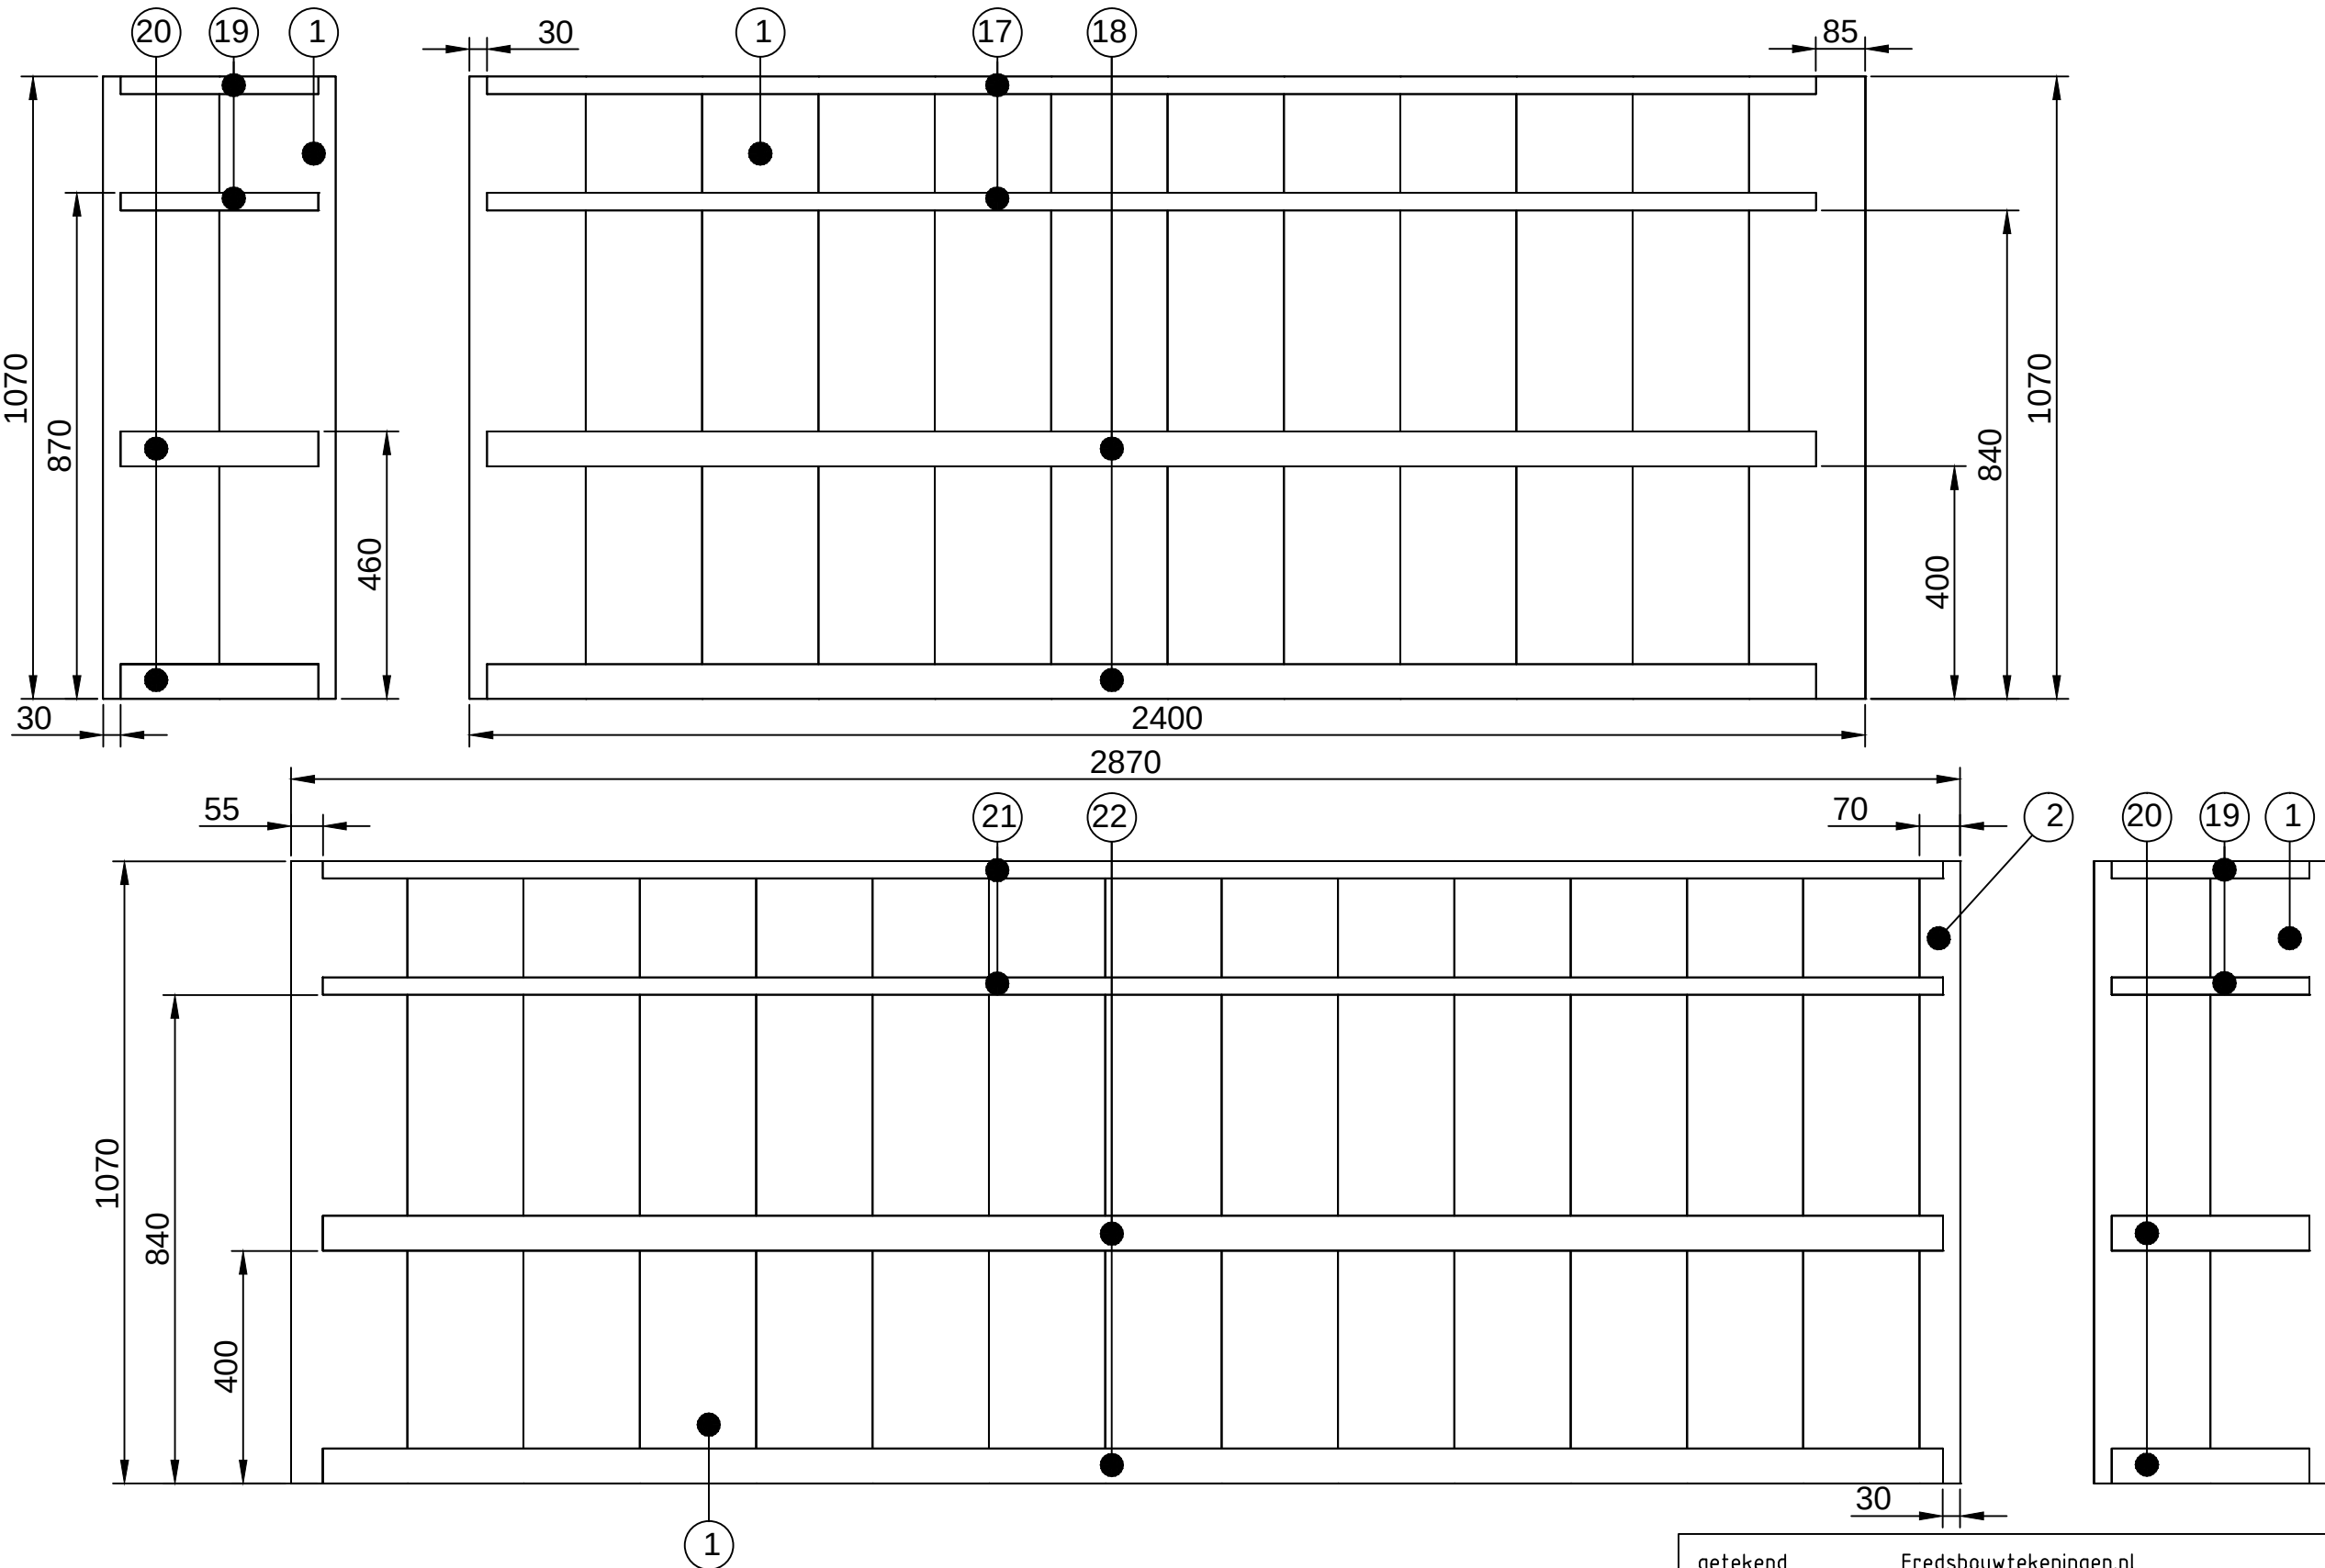

getekend	Fredsbouwtekeningen.nl	3 van 5
Hoekbar verdiept werkblad		A3

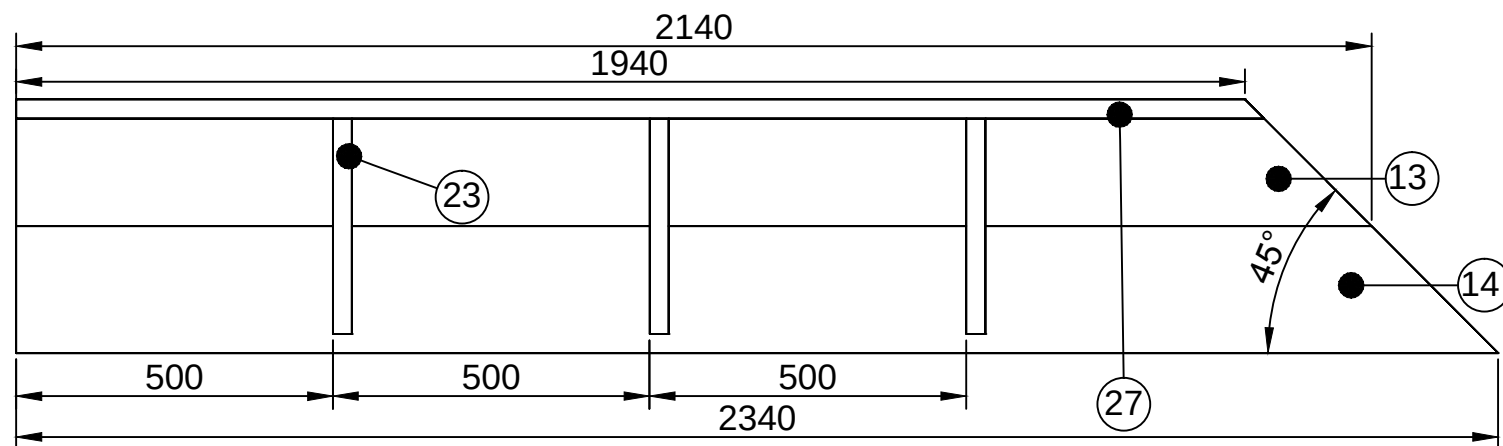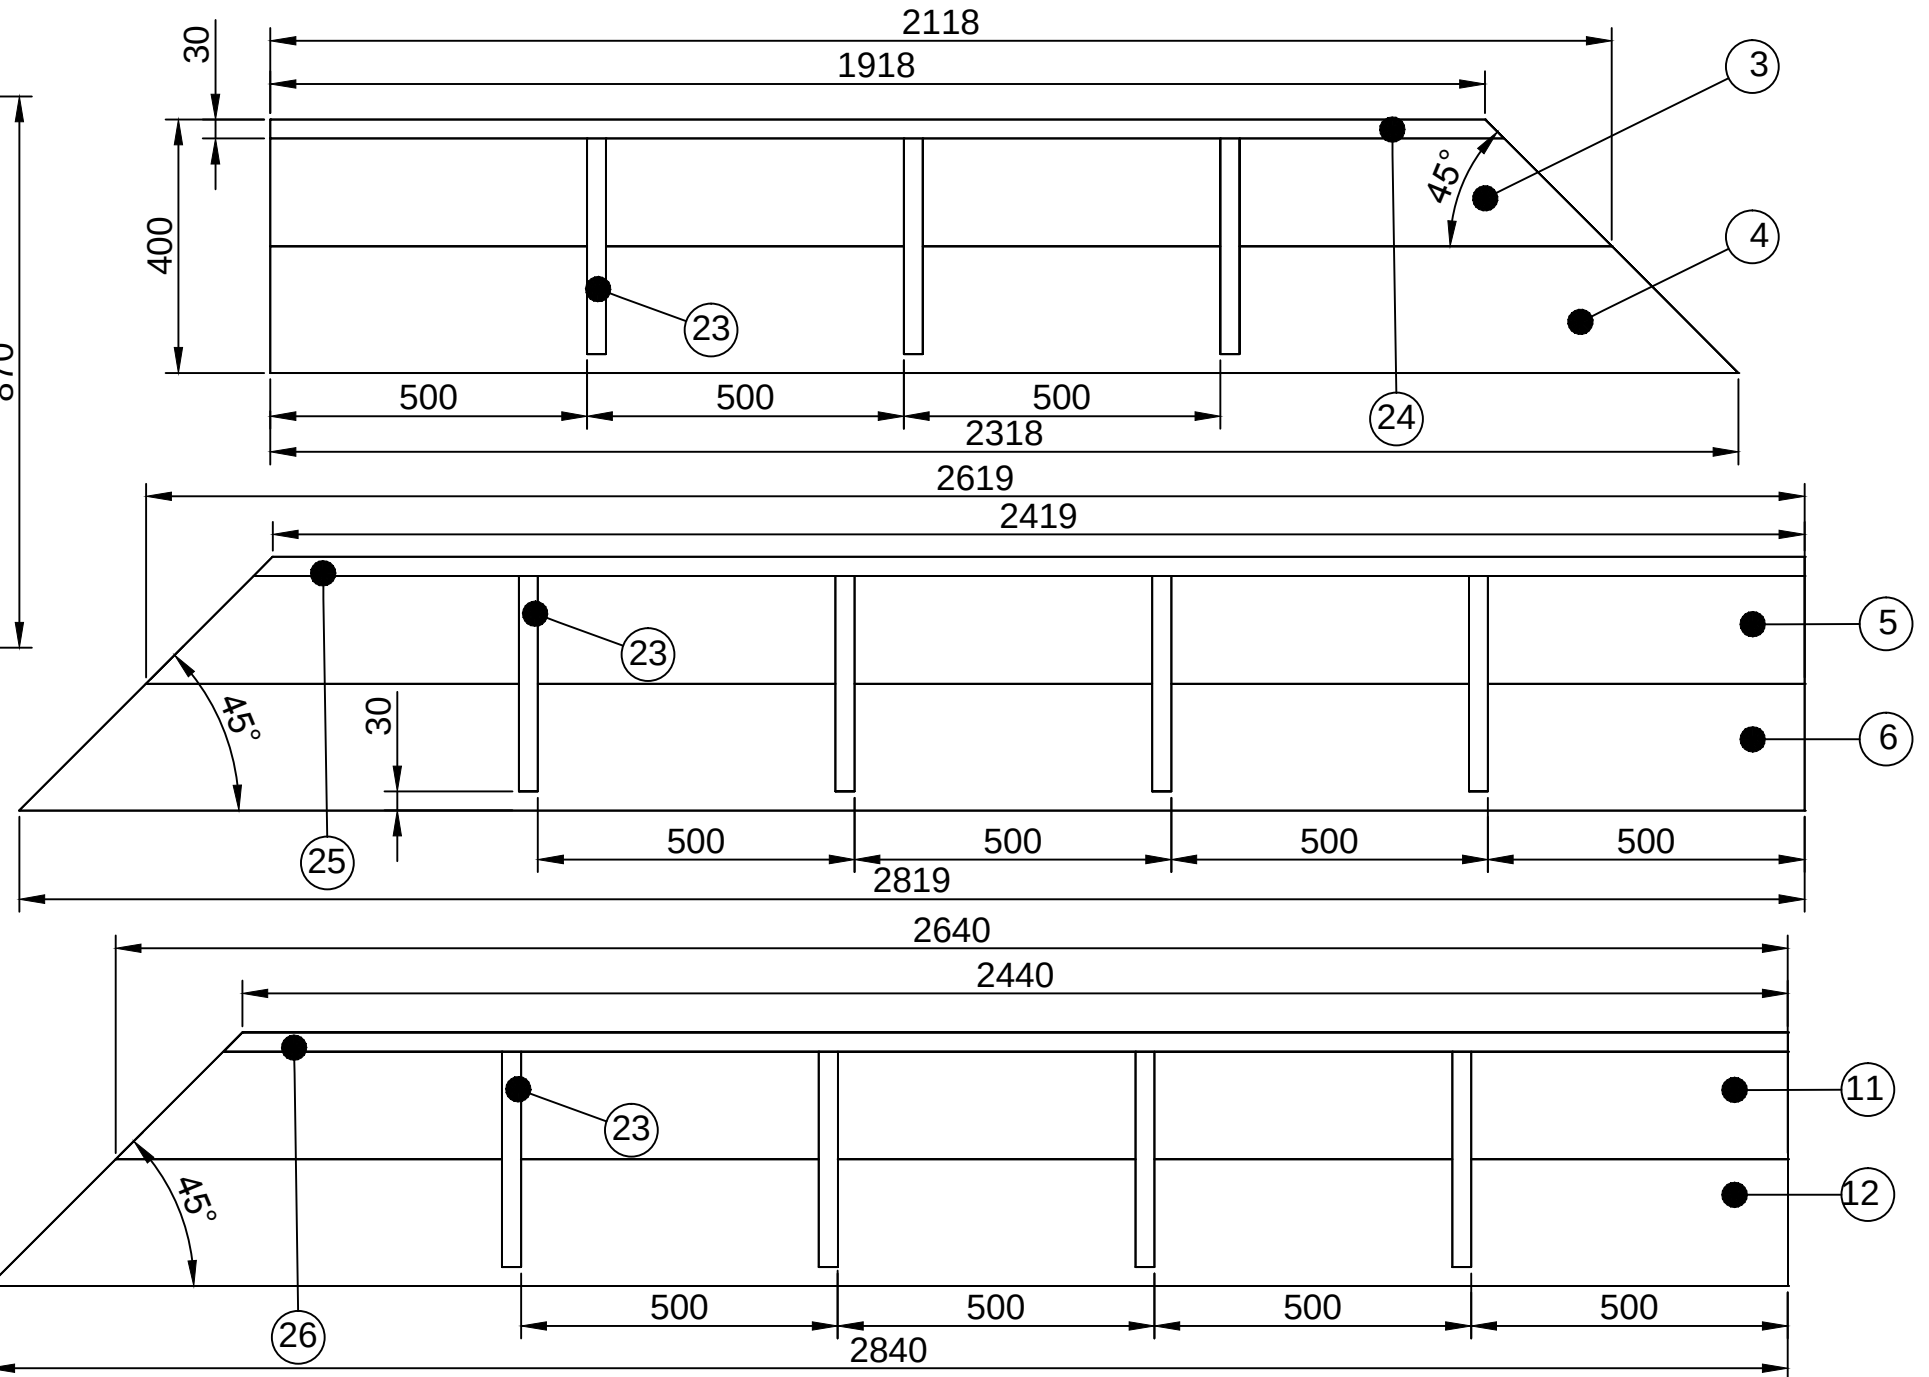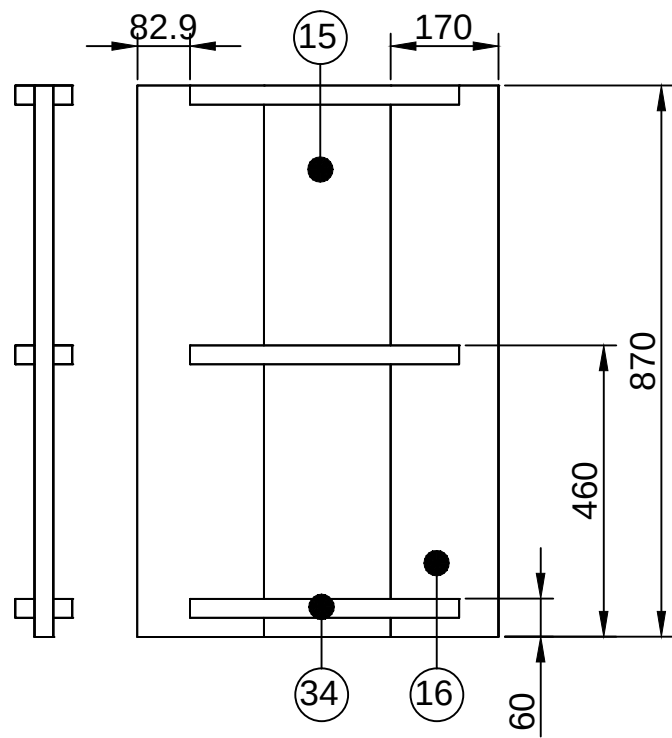

getekend	Fredsbouwtekeningen.nl	4 van 5
Hoekbar verdiept werkblad		A3

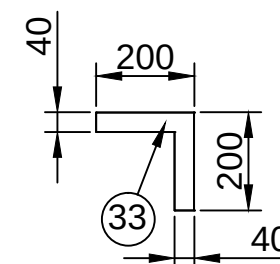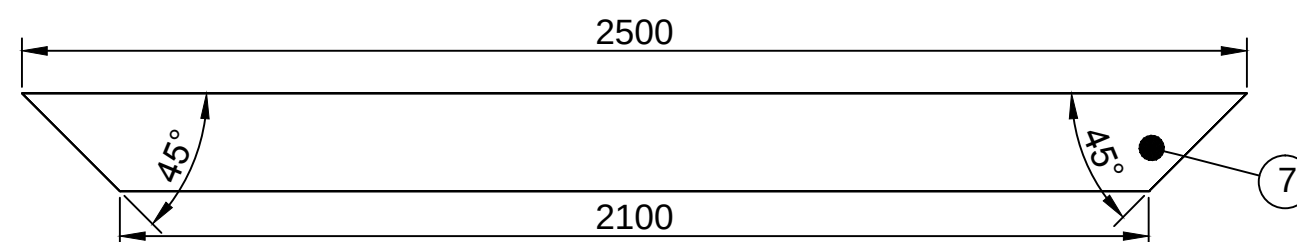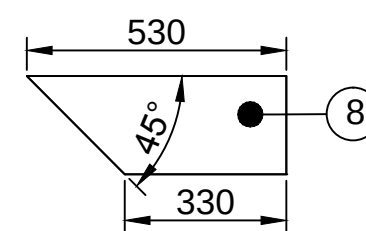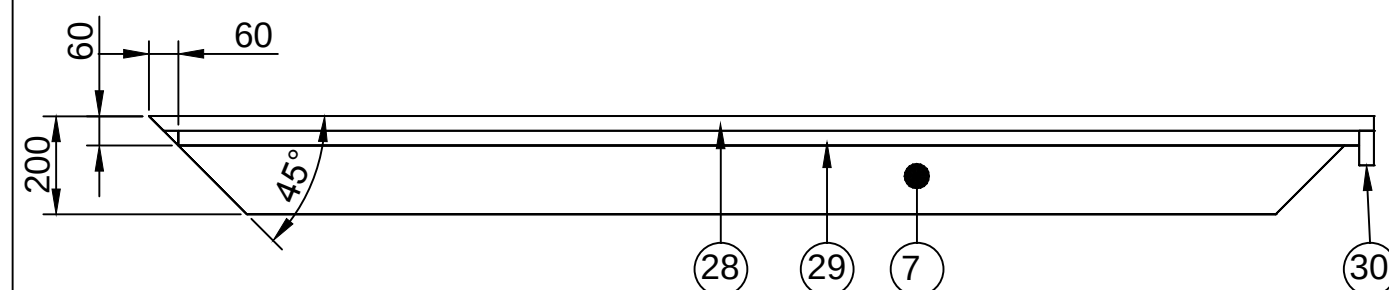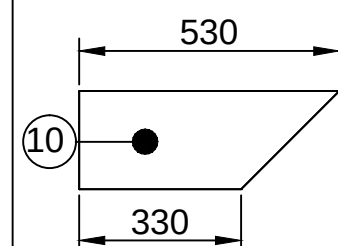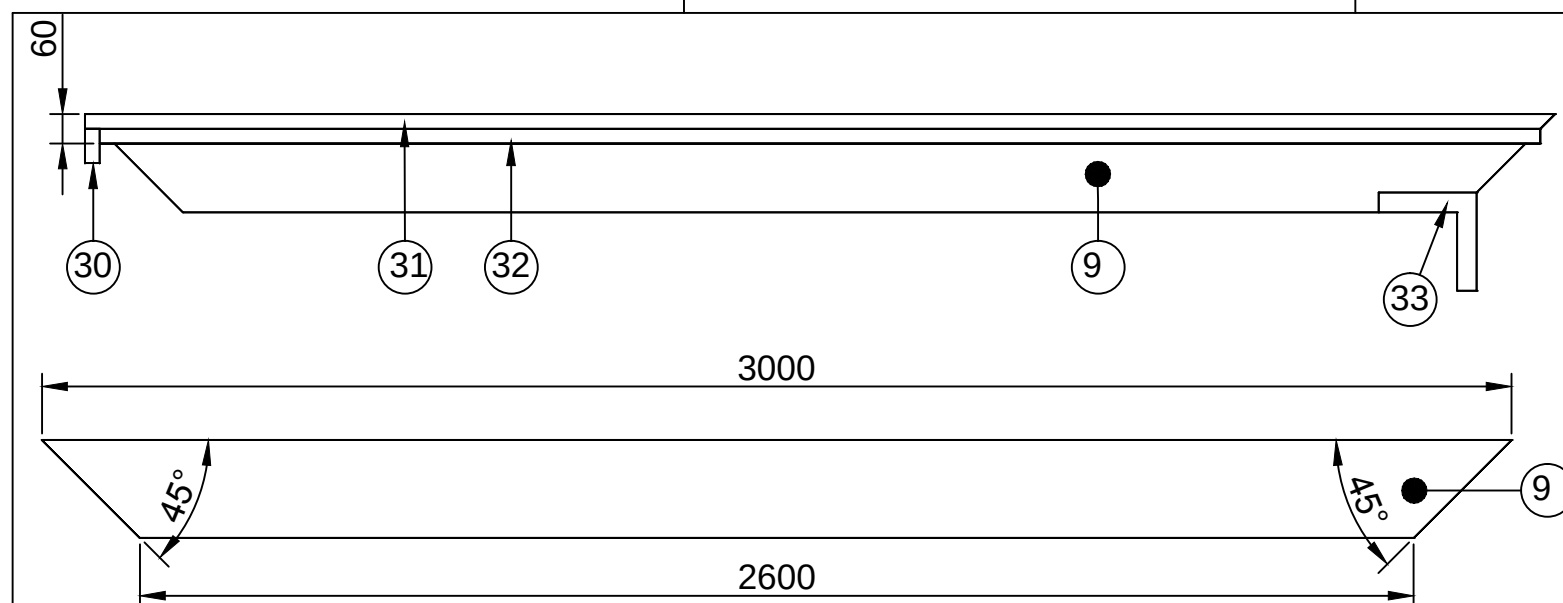

Item	Aantal	Materiaal	Dikte	Breedte	Lengte
1	30	Steigerhout	30	200	1070
2	1	Steigerhout	30	70	1070
3	2	Steigerhout	30	200	2118
4	2	Steigerhout	30	200	2318
5	2	Steigerhout	30	200	2619
6	2	Steigerhout	30	200	2819
7	1	Steigerhout	30	200	2500
8	1	Steigerhout	30	200	530
9	1	Steigerhout	30	200	3000
10	1	Steigerhout	30	200	530
11	1	Steigerhout	30	200	2640
12	1	Steigerhout	30	200	2840
13	1	Steigerhout	30	200	2140
14	1	Steigerhout	30	200	2340
15	2	Steigerhout	30	200	870
16	1	Steigerhout	30	170	870
17	2	Steigerhout	30	30	2285
18	2	Steigerhout	30	60	2285
19	4	Steigerhout	30	30	340
20	4	Steigerhout	30	60	340
21	2	Steigerhout	30	30	2785
22	2	Steigerhout	30	60	2785
23	21	Steigerhout	30	30	340
24	1	Steigerhout	30	30	1948
25	1	Steigerhout	30	30	2449
26	1	Steigerhout	30	30	2470
27	1	Steigerhout	30	30	1970
28	1	Steigerhout	30	60	2500
29	1	Steigerhout	30	30	2410
30	2	Steigerhout	30	60	70
31	1	Steigerhout	30	60	3000
32	1	Steigerhout	30	30	2940
33	1	Steigerhout	30	200	200
34	6	Steigerhout	30	30	425

Schroeven 50x5

getekend	Fredsbouwtekeningen.nl	5 van 5
Hoekbar verdiept werkblad		A3