

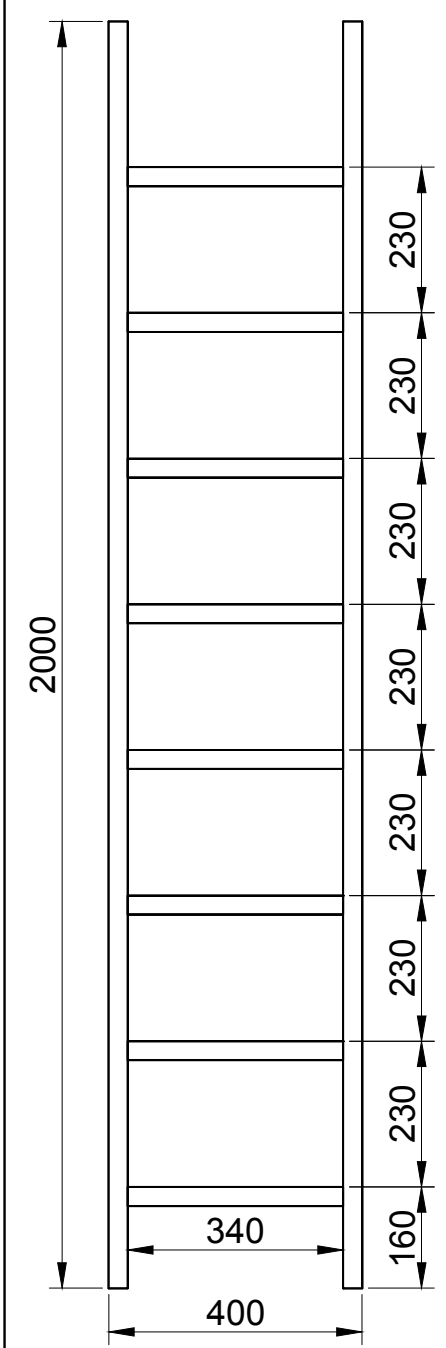
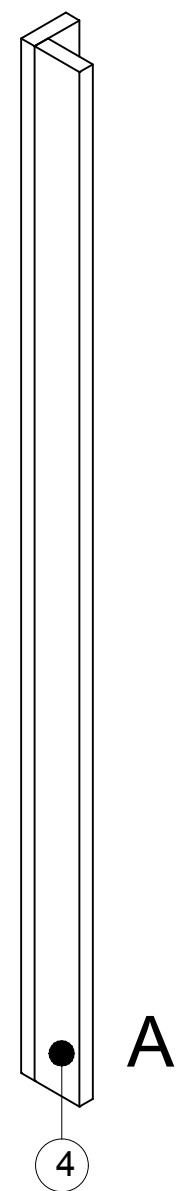
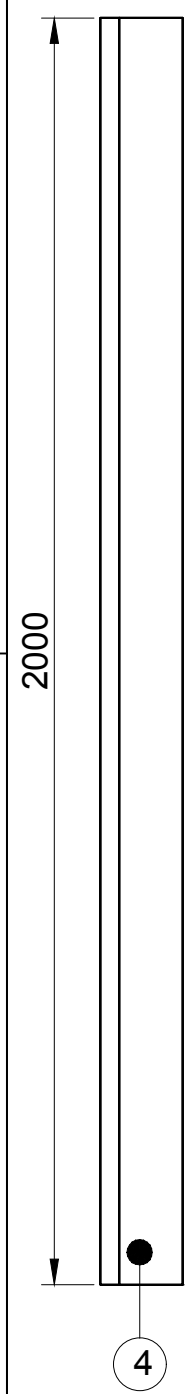
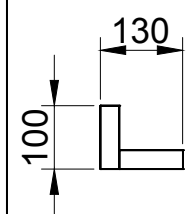
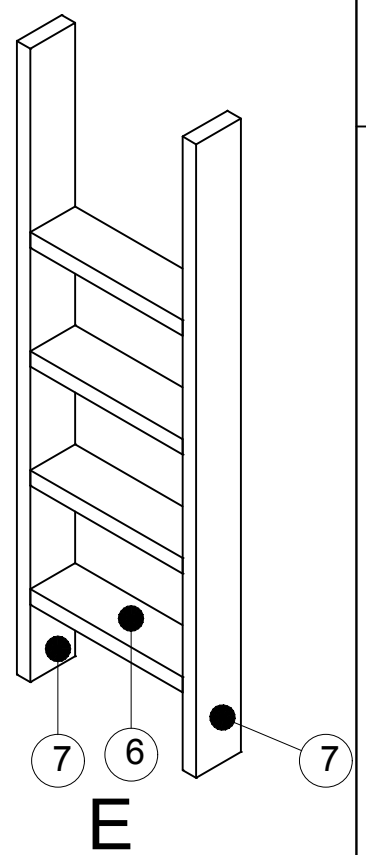
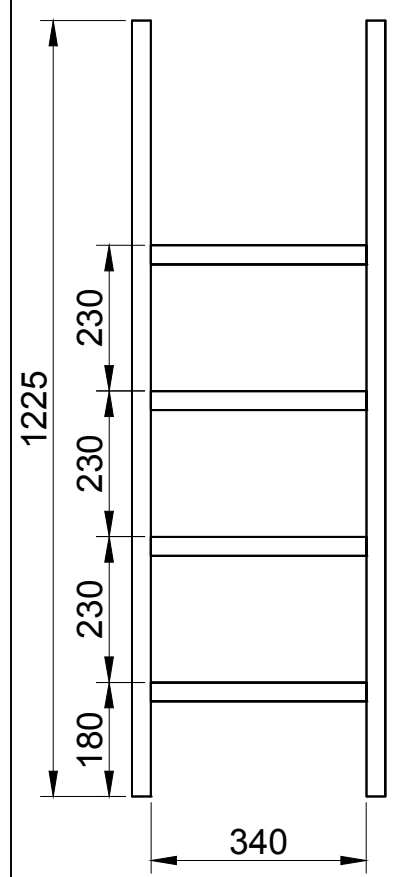
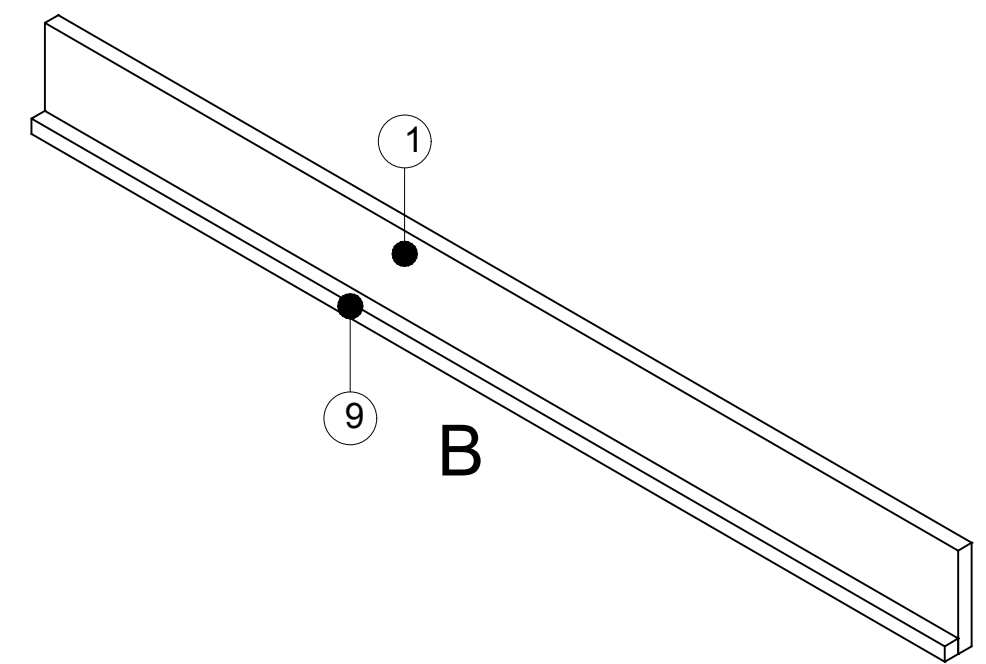


D


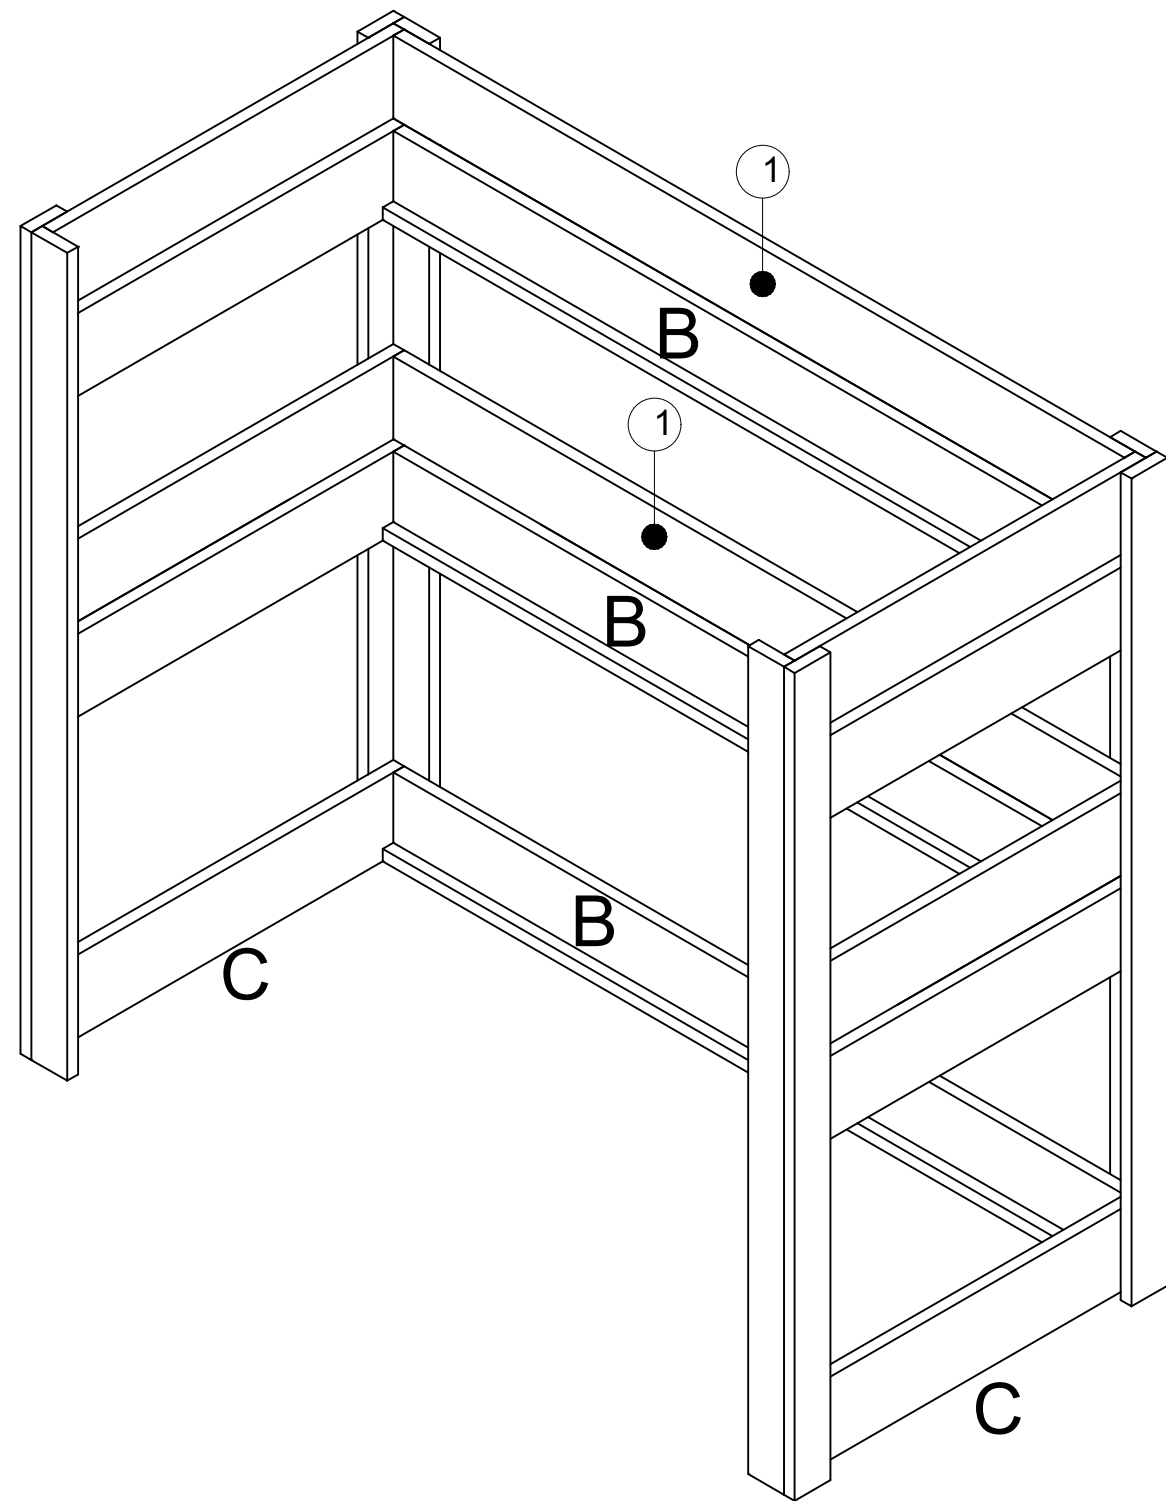


E



getekend	Fredsbouwtekeningen.nl	1 van 4
Stapelbed		A3

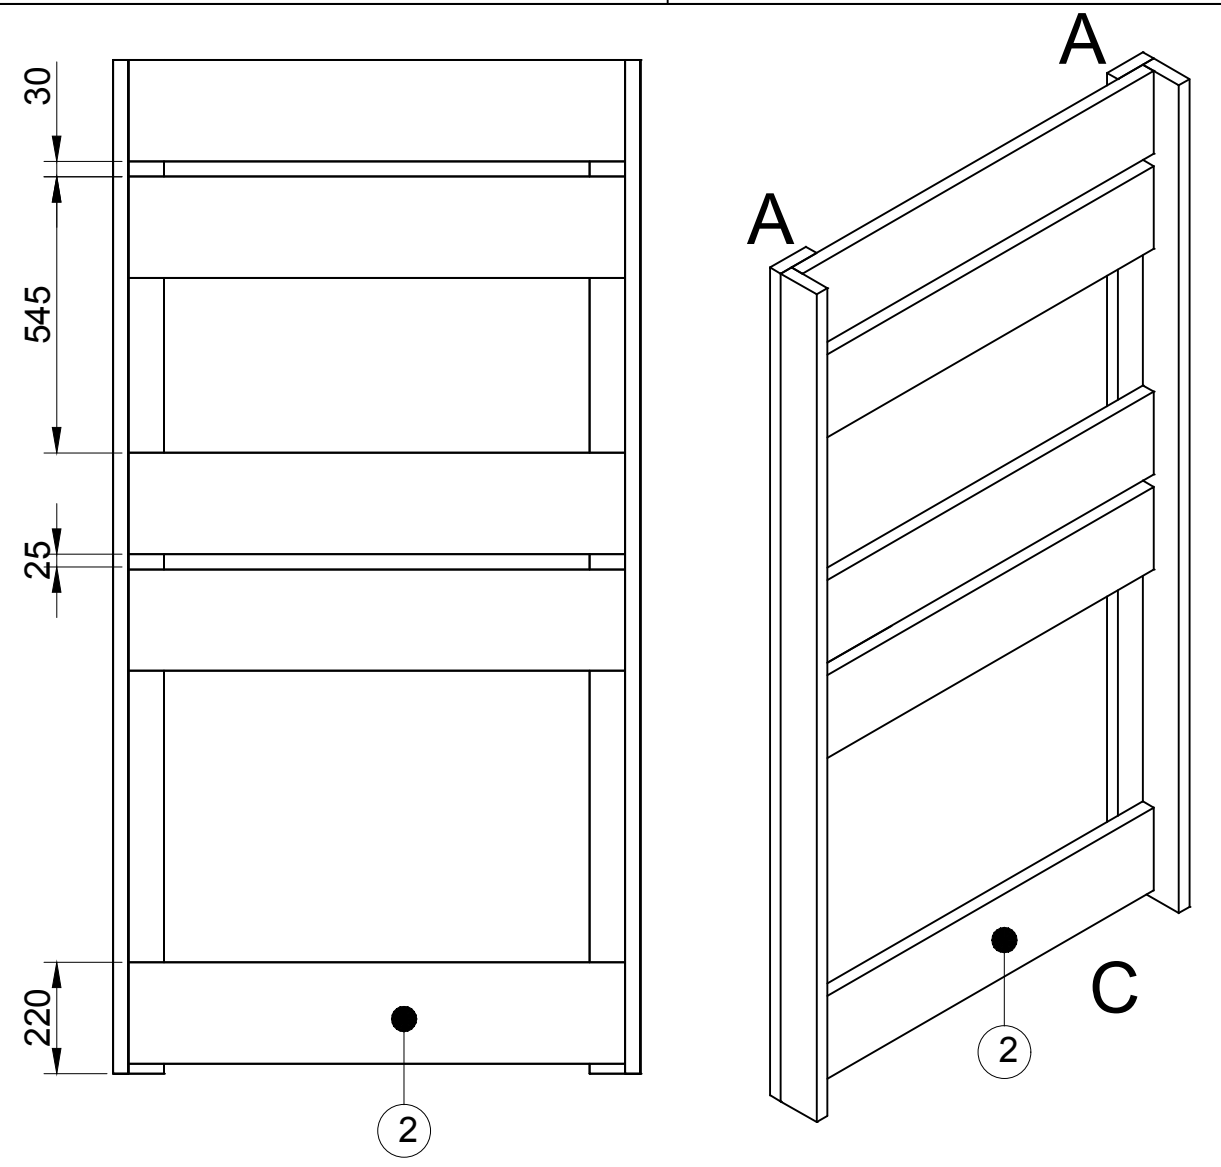

getekend	Fredsbouwtekeningen.nl	2 van 4
Stapelbed		A3

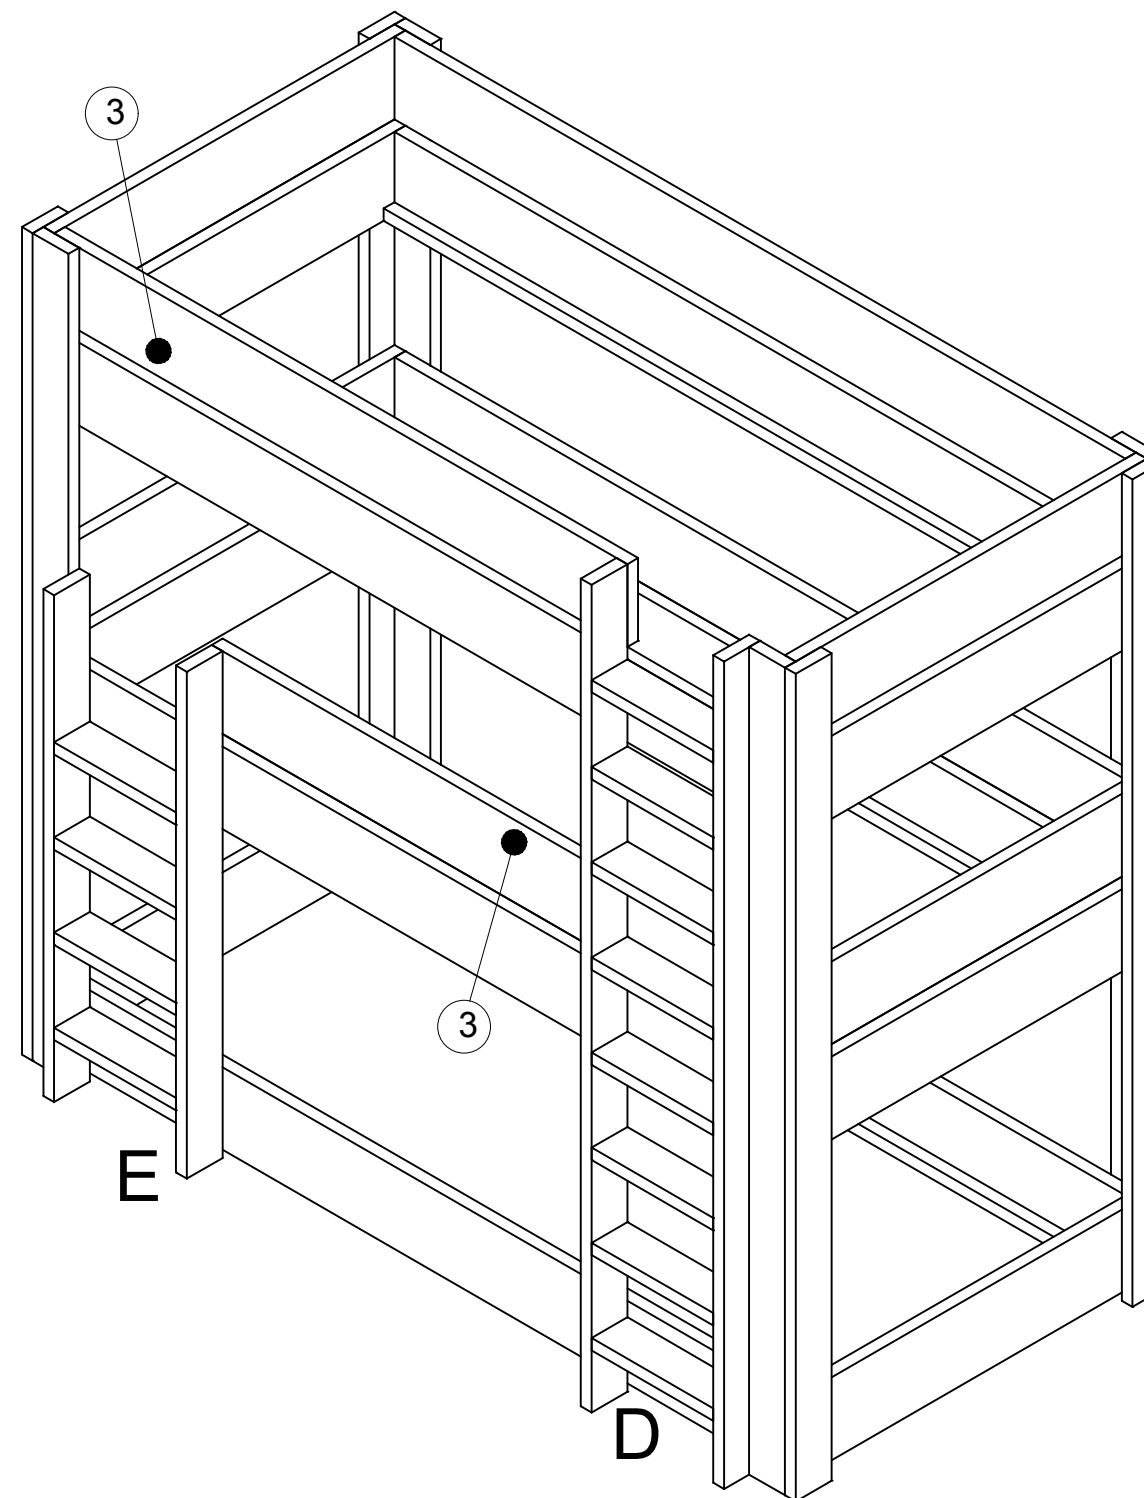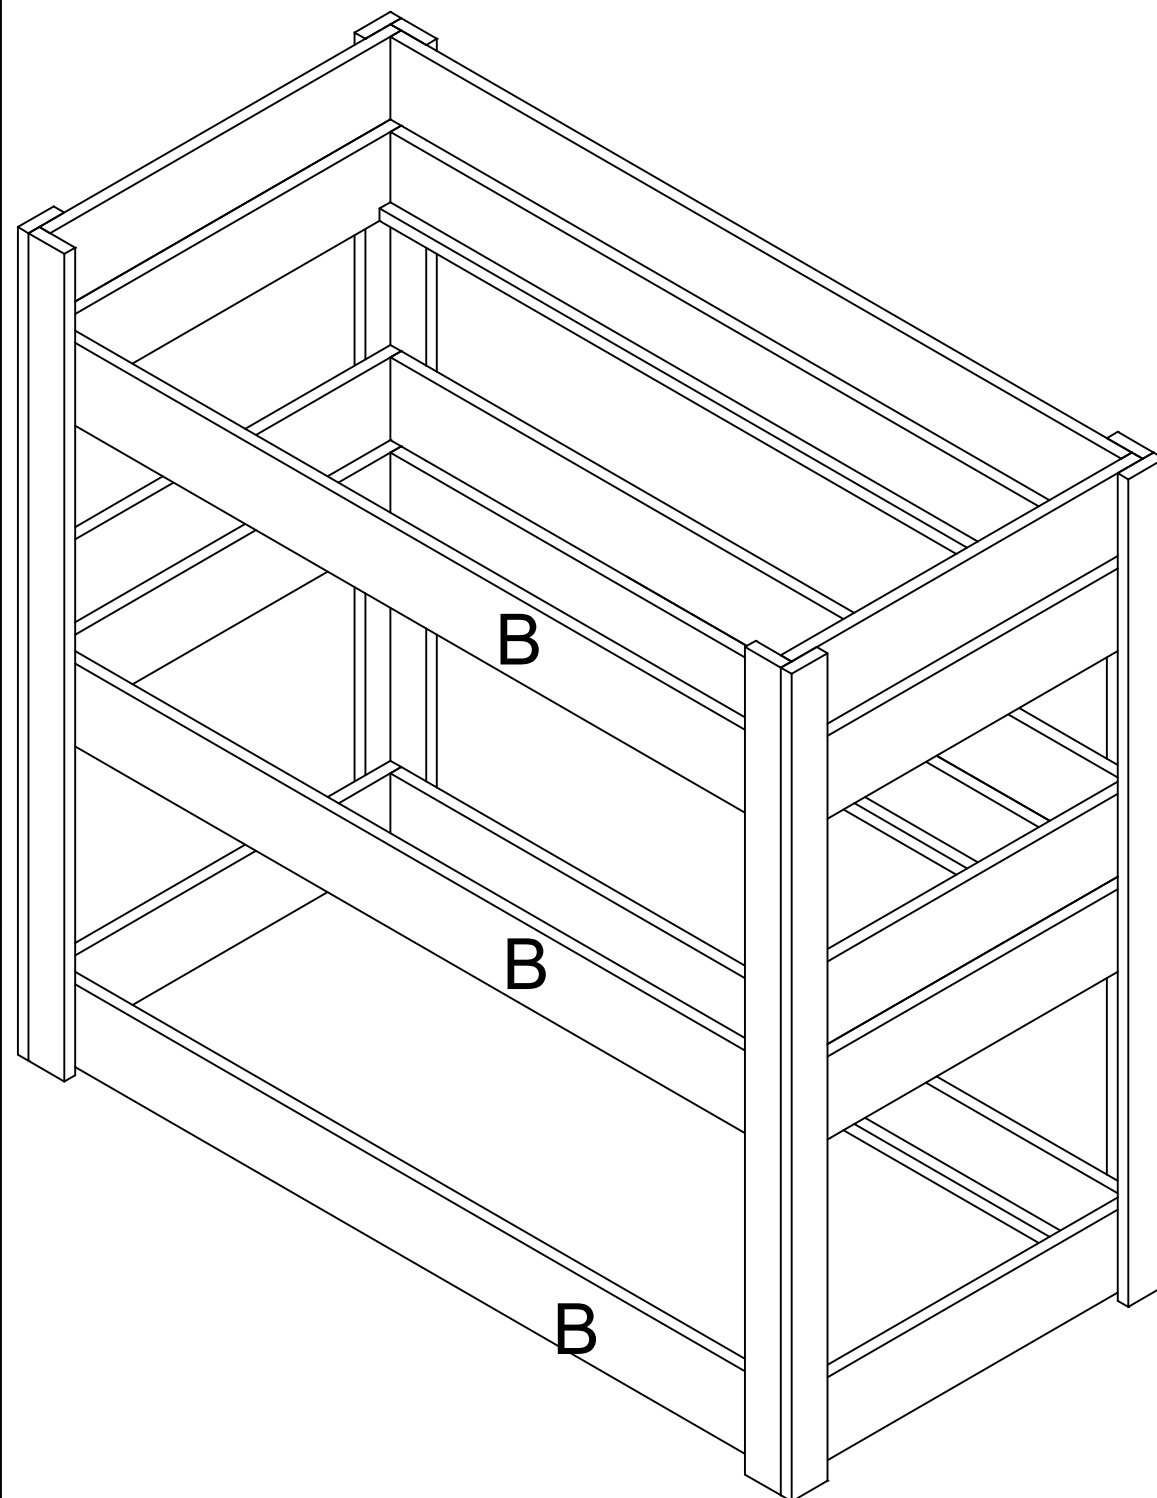

getekend	Fredsbouwtekeningen.nl	3 van 4
Stapelbed		A3

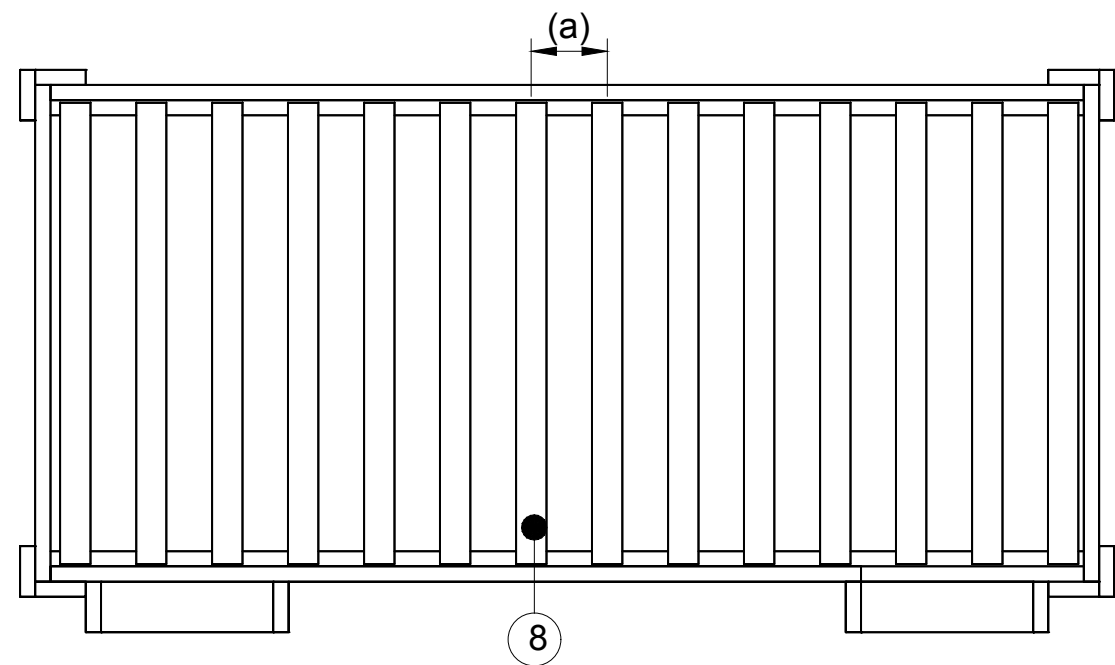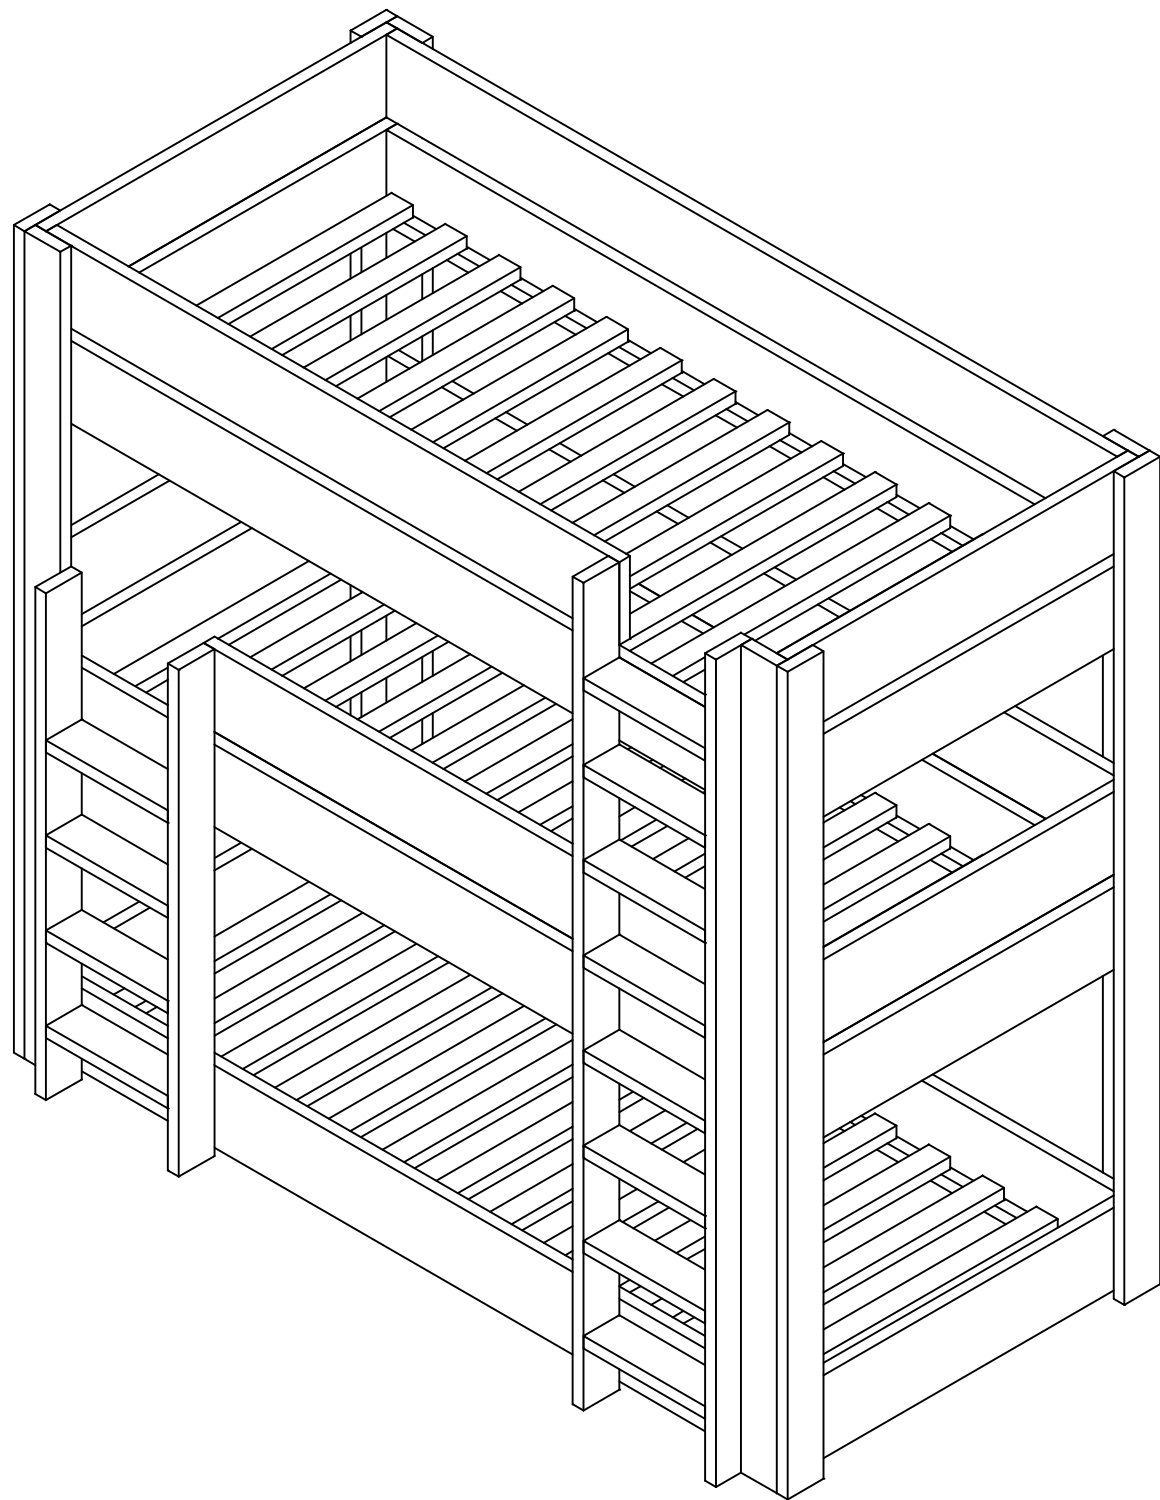

Matras maten		Item	Aantal	Materiaal	Dikte	Breedte	Lengte
Lengte	1900	1	8	Hardhout	30	195	1920
Breedte	800	2	10	Hardhout	30	195	880
Maat	Lengte	3	2	Hardhout	30	195	1480
(a)	142	4	8	Hardhout	30	100	2000
		5	2	Hardhout	30	100	2000
		6	12	Hardhout	30	100	340
		7	2	Hardhout	30	100	1225
		8	42	Hardhout	30	60	810
		9	6	Hardhout	30	30	1920
RVS schroeven 5x50 (voorboren)							

getekend	Fredsbouwtekeningen.nl	4 van 4
Stapelbed		A3