


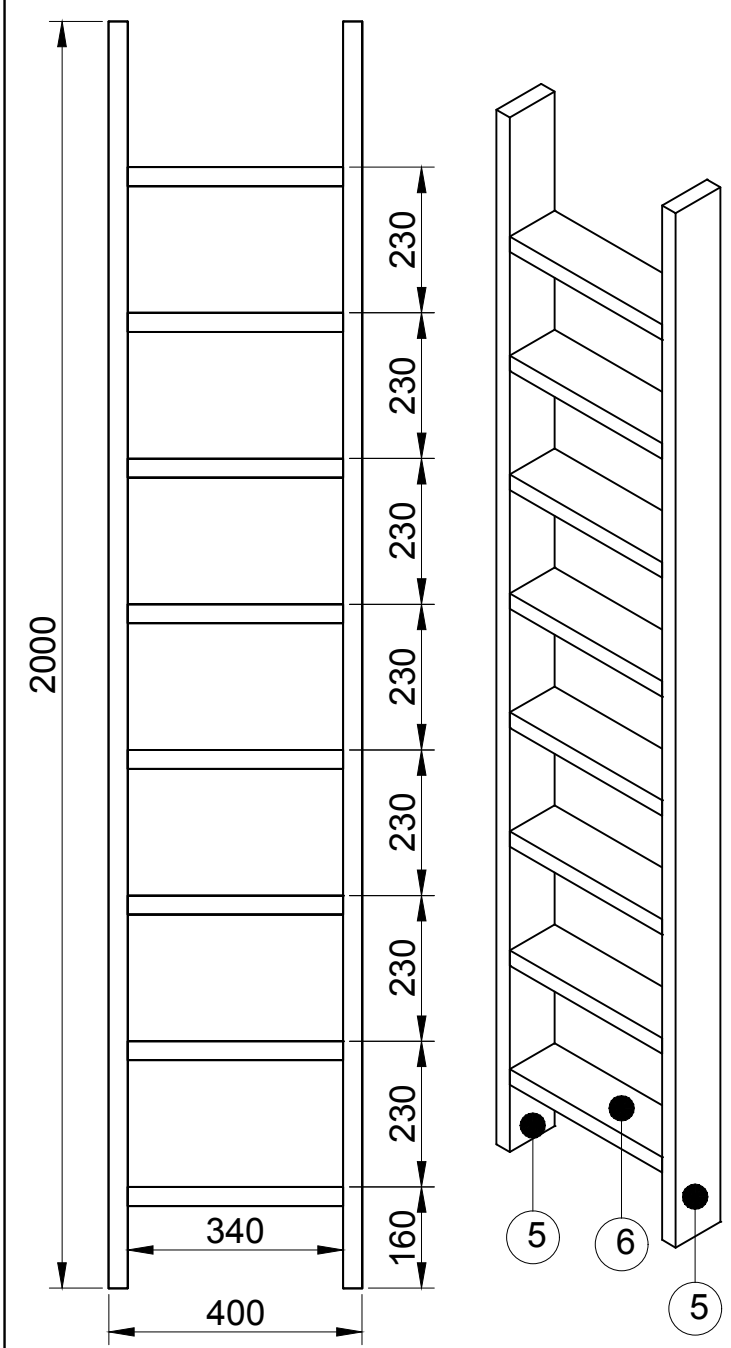
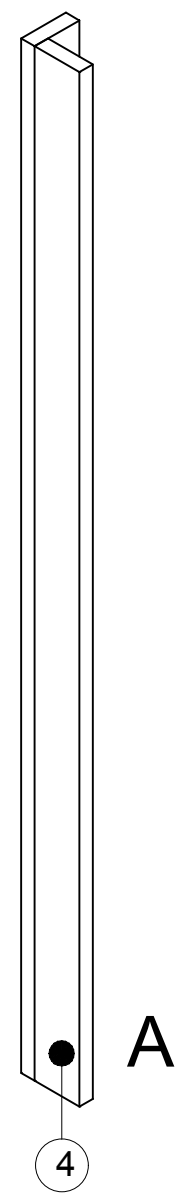


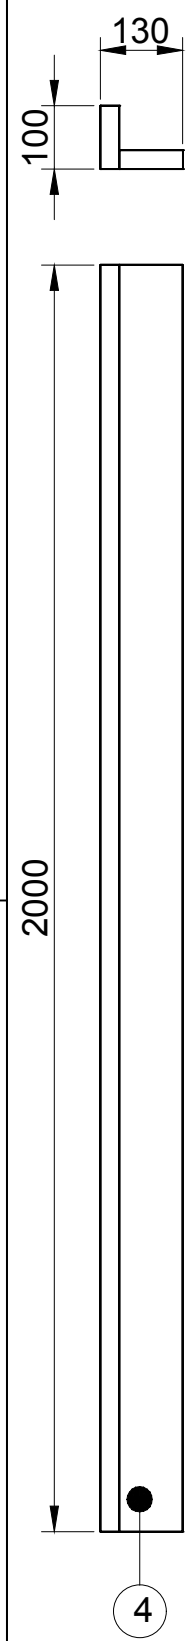

D


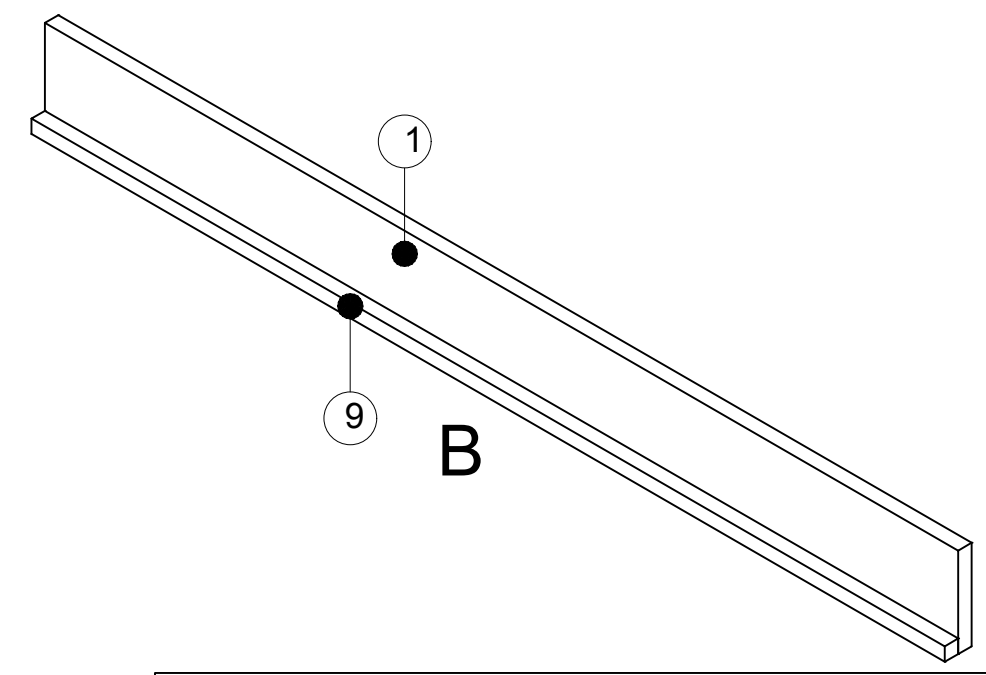


B


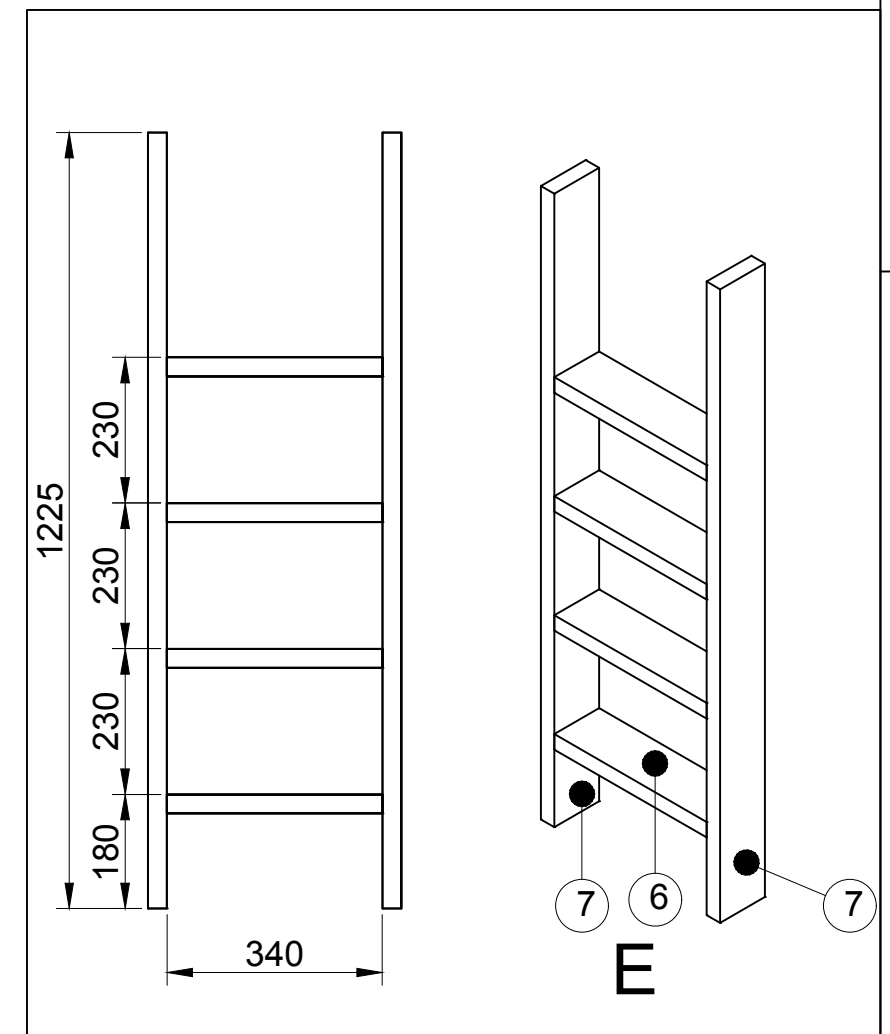


E



getekend	Fredsbouwtekeningen.nl	1 van 4
Stapelbed		A3

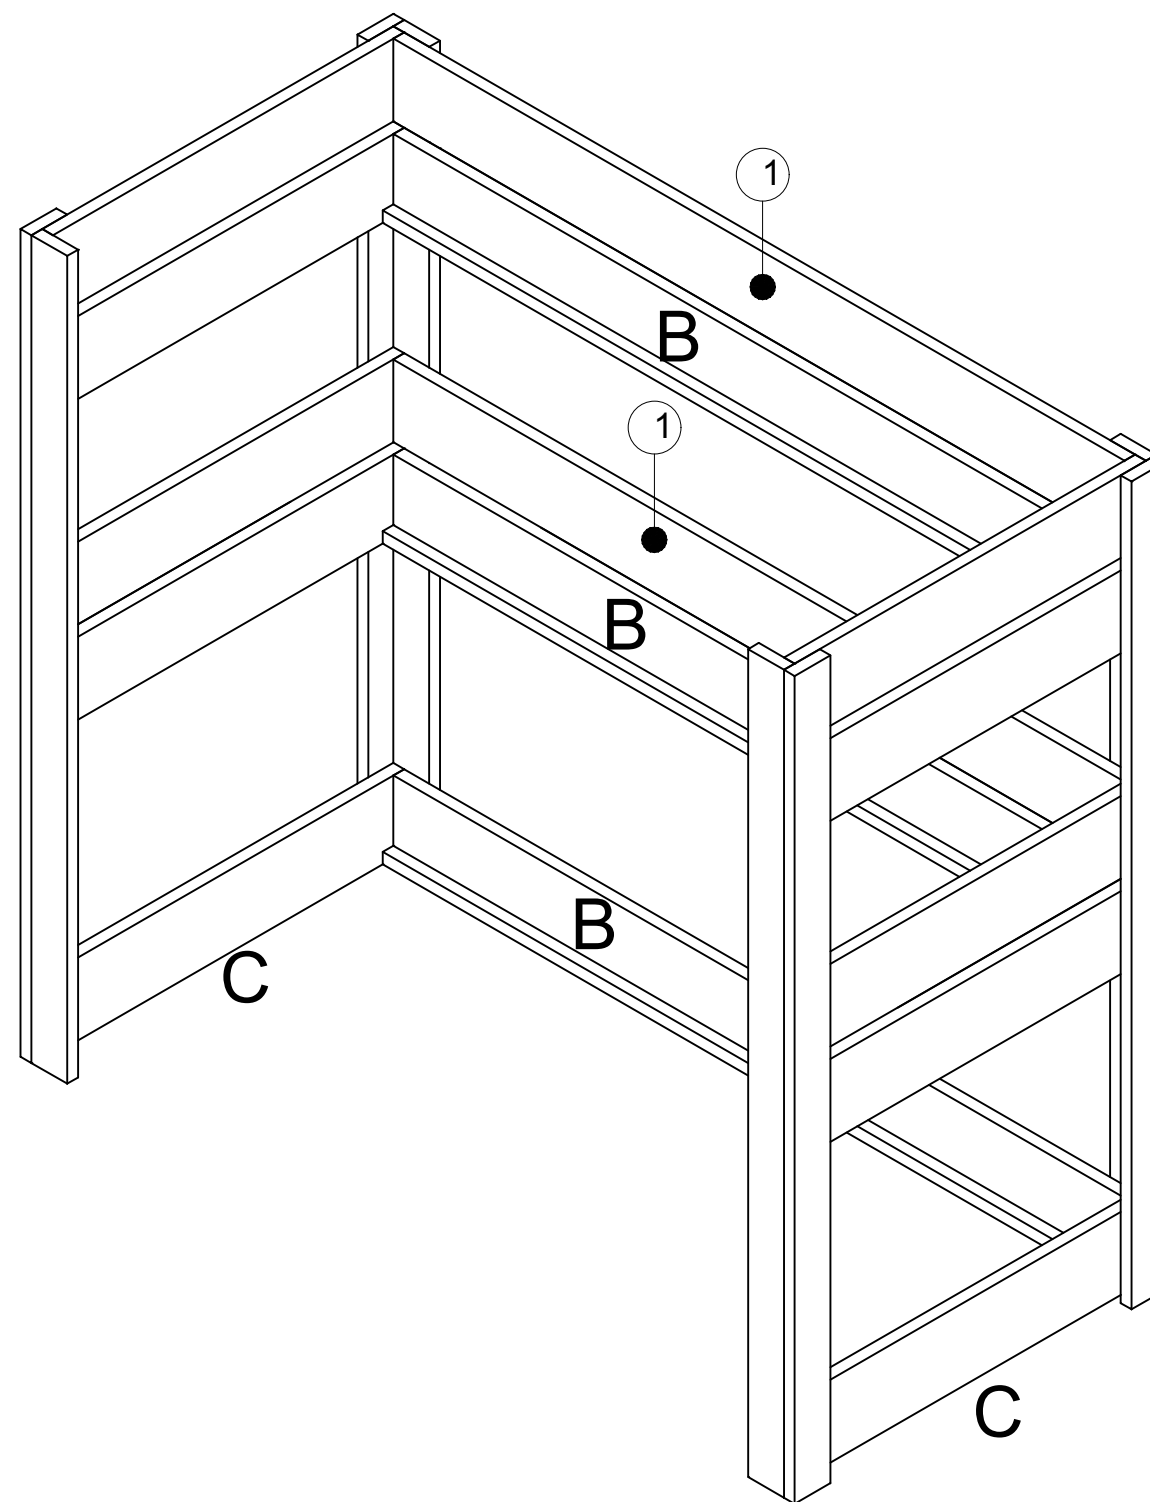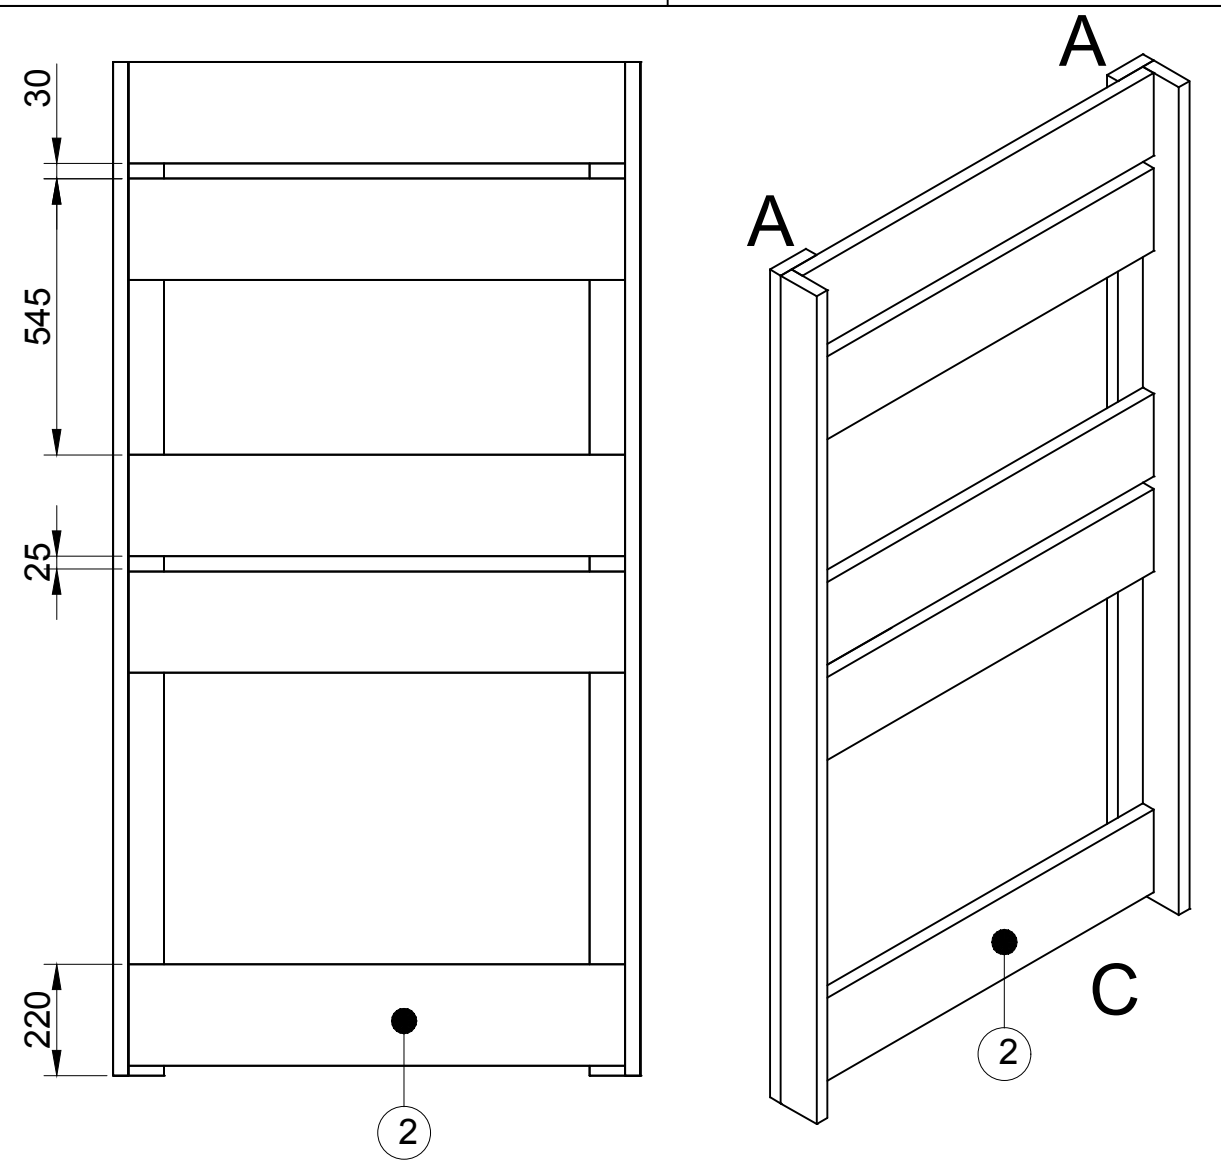

getekend	Fredsbouwtekeningen.nl	2 van 4
Stapelbed		A3

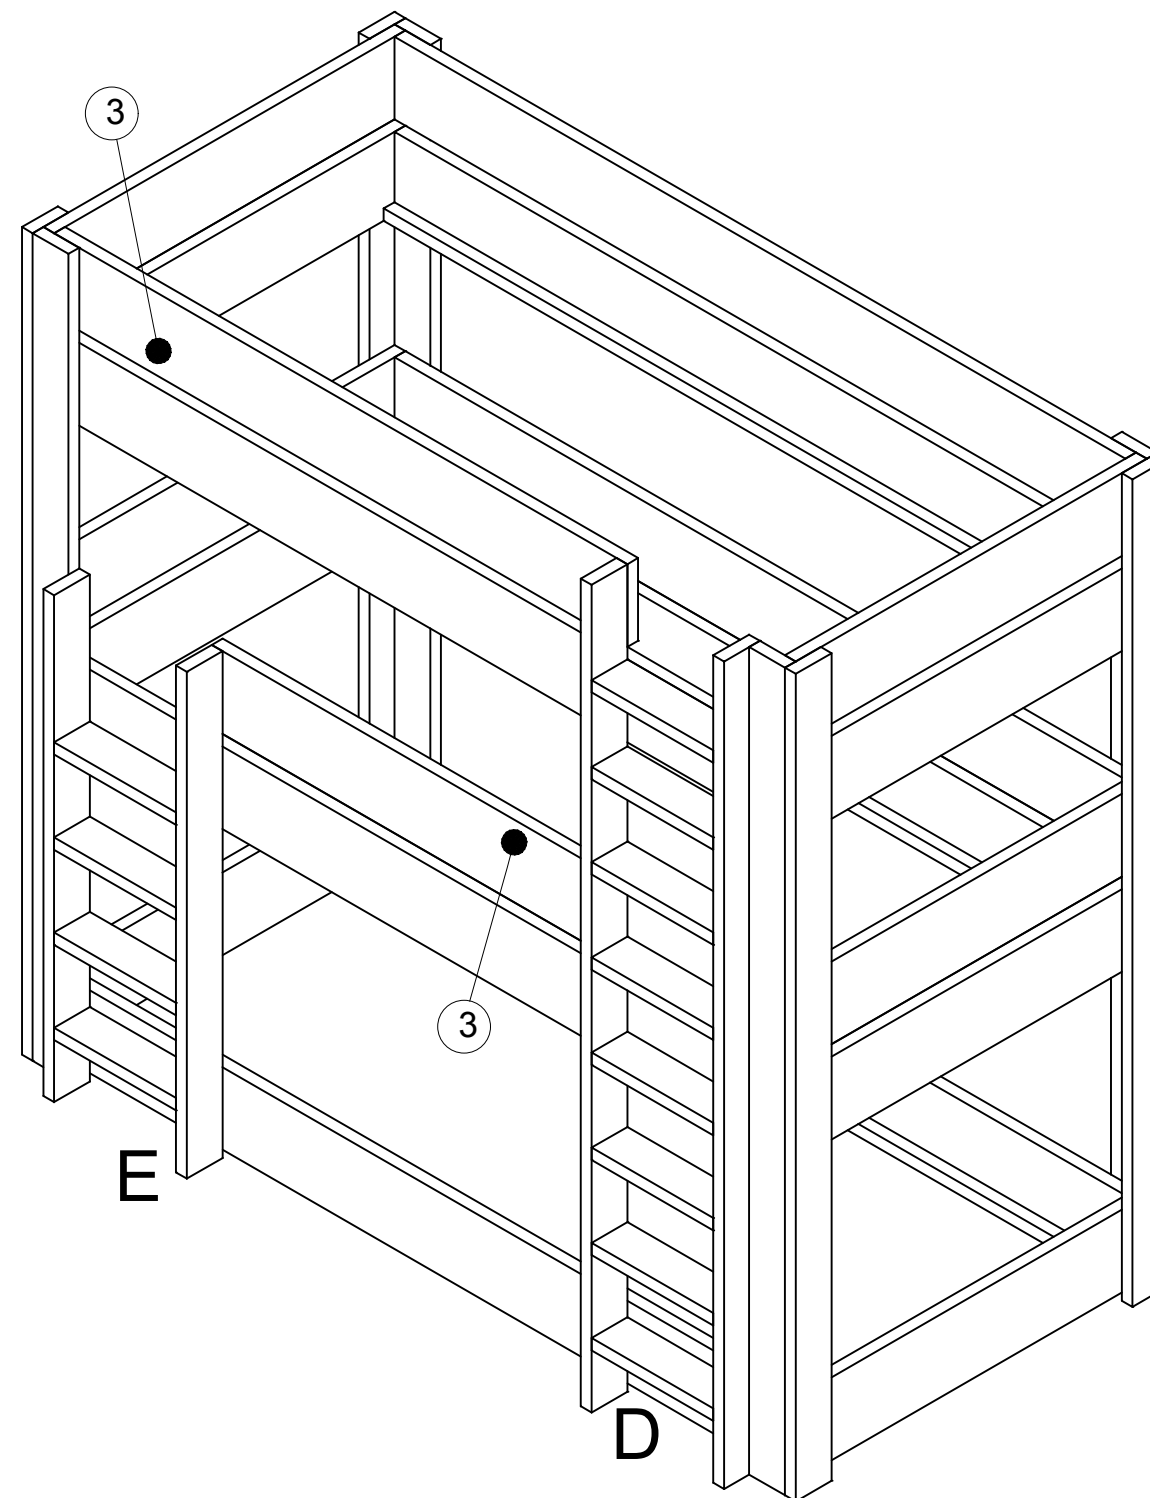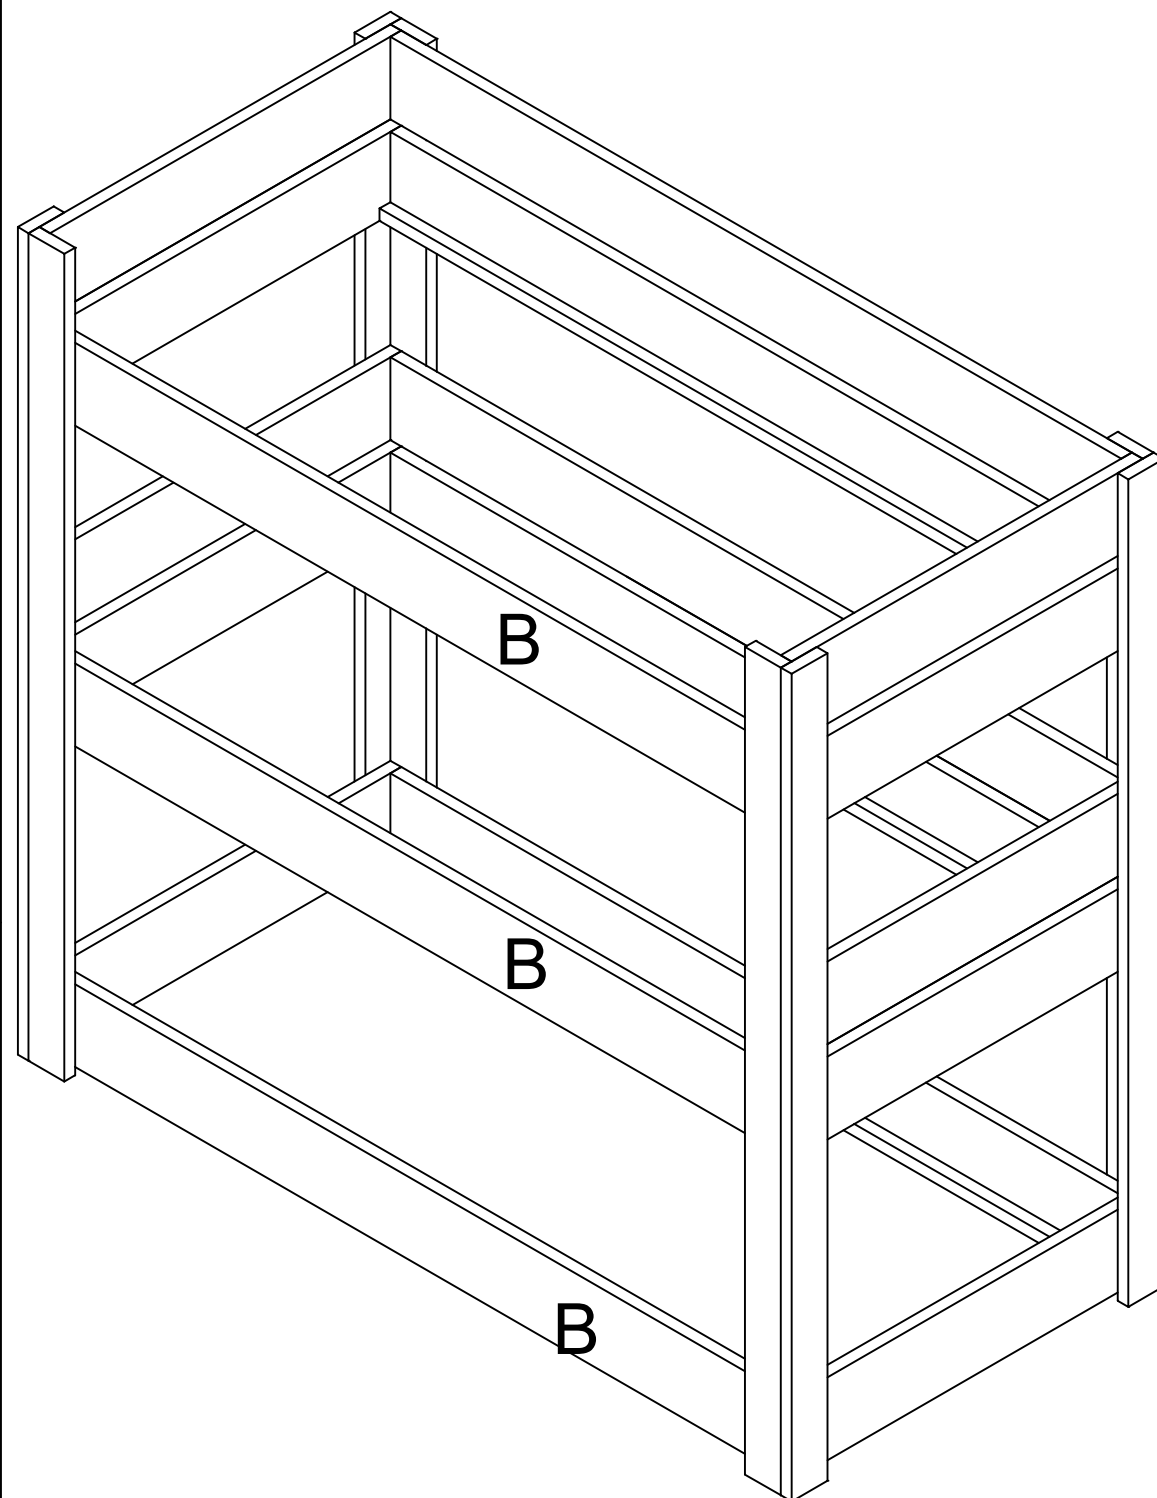

getekend	Fredsbouwtekeningen.nl	3 van 4
Stapelbed		A3

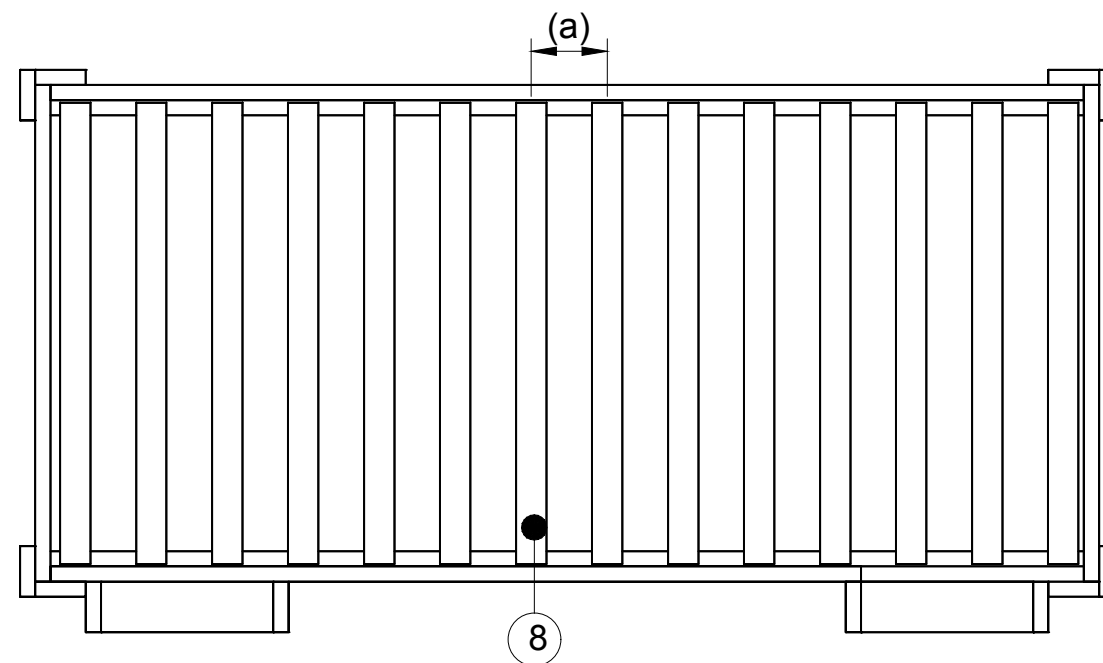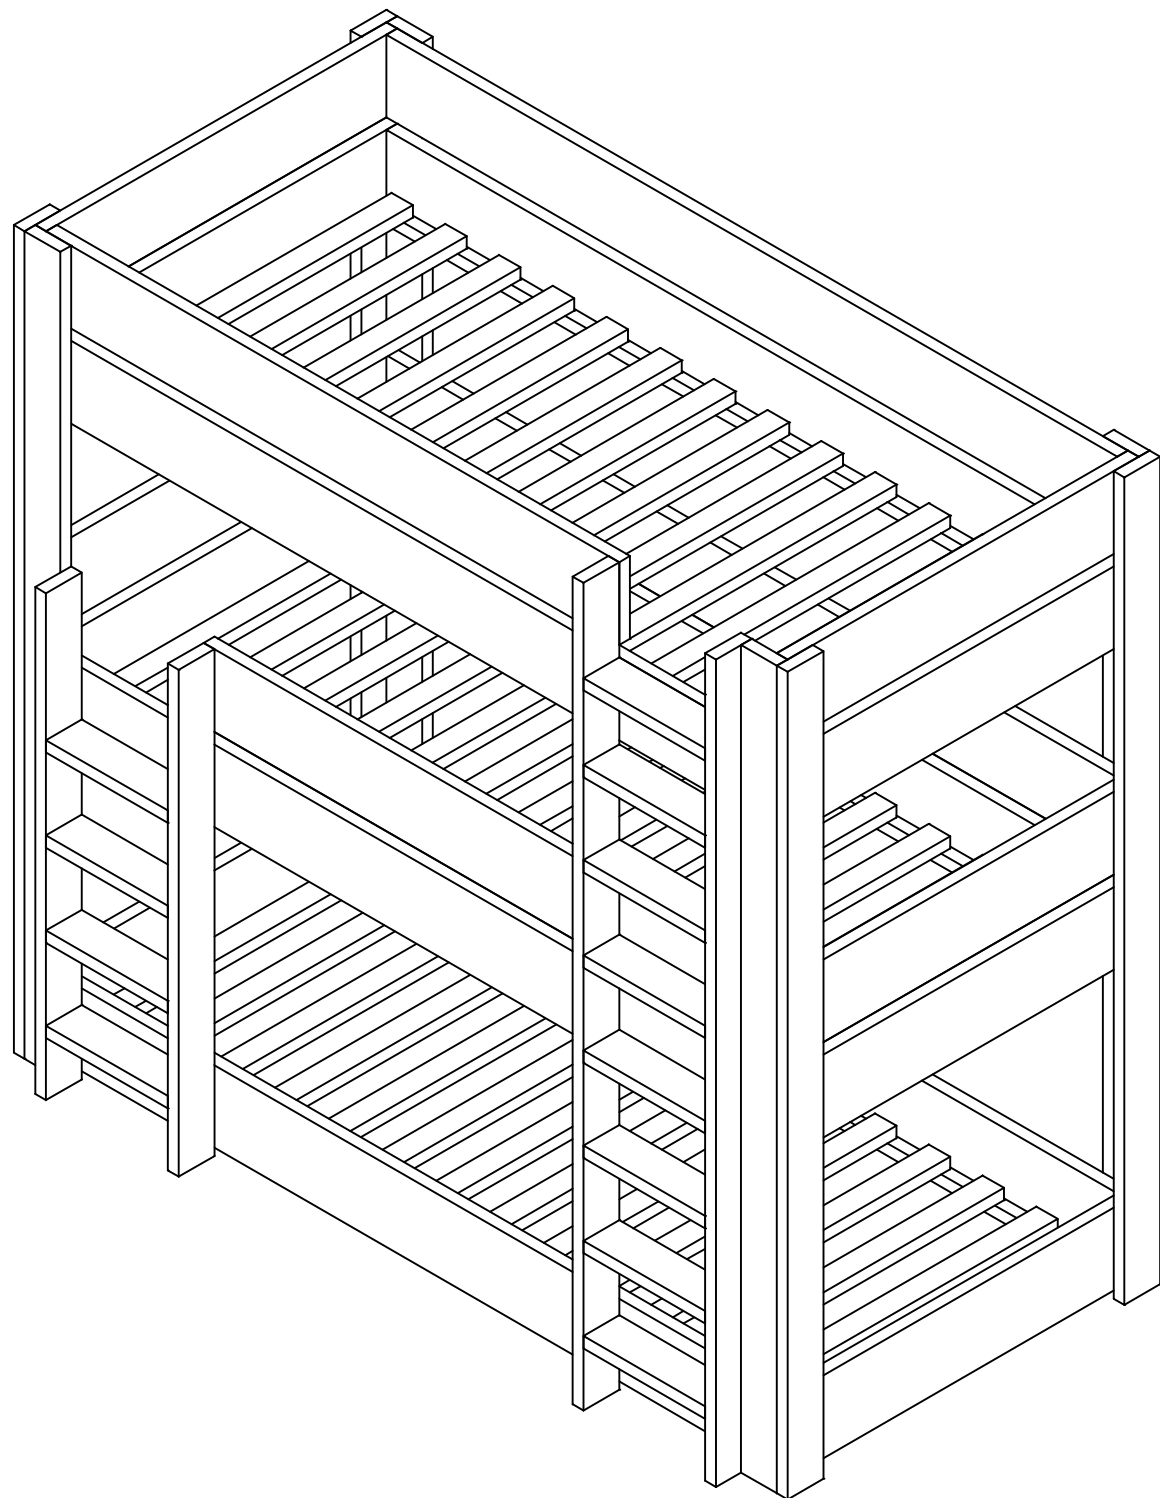

Matras maten		Item	Aantal	Materiaal	Dikte	Breedte	Lengte
Lengte	2000	1	8	Hardhout	30	195	2020
Breedte	900	2	10	Hardhout	30	195	980
Maat	Lengte	3	2	Hardhout	30	195	1580
(a)	149	4	8	Hardhout	30	100	2000
		5	2	Hardhout	30	100	2000
		6	12	Hardhout	30	100	340
		7	2	Hardhout	30	100	1225
		8	42	Hardhout	30	60	910
		9	6	Hardhout	30	30	2020
		RVS schroeven 5x50 (voorboren)					

getekend	Fredsbouwtekeningen.nl	4 van 4
Stapelbed		A3