


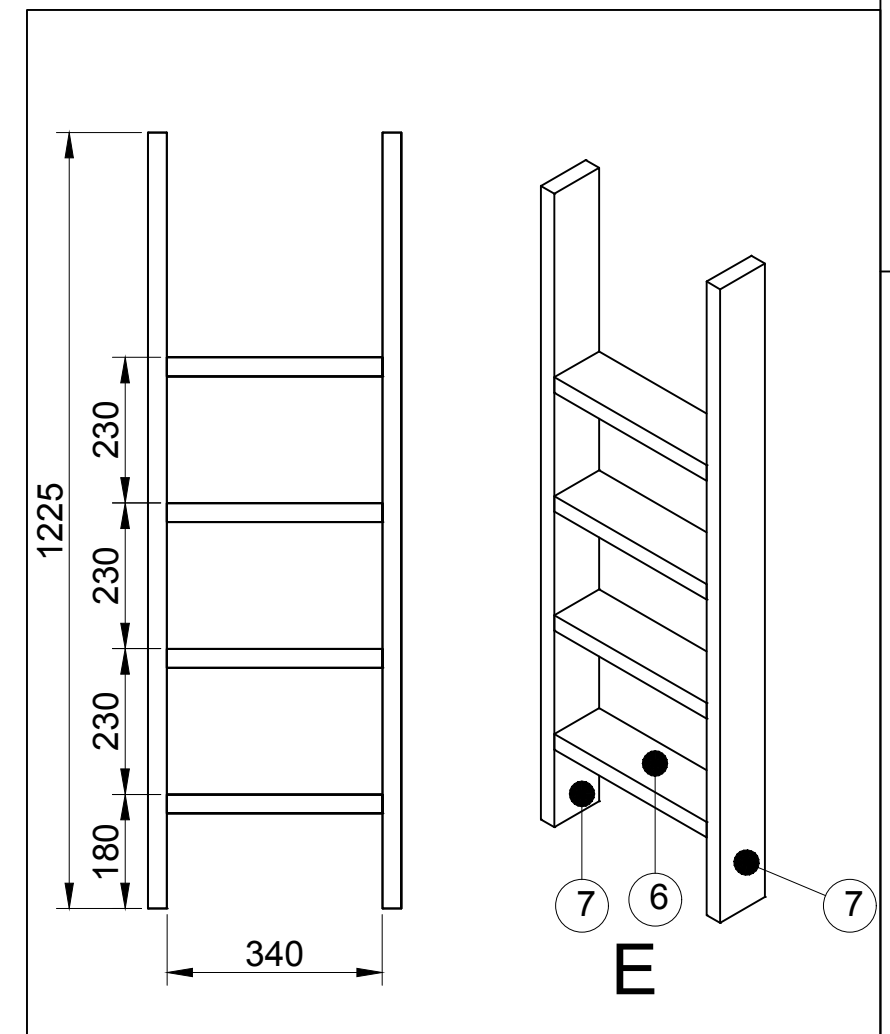
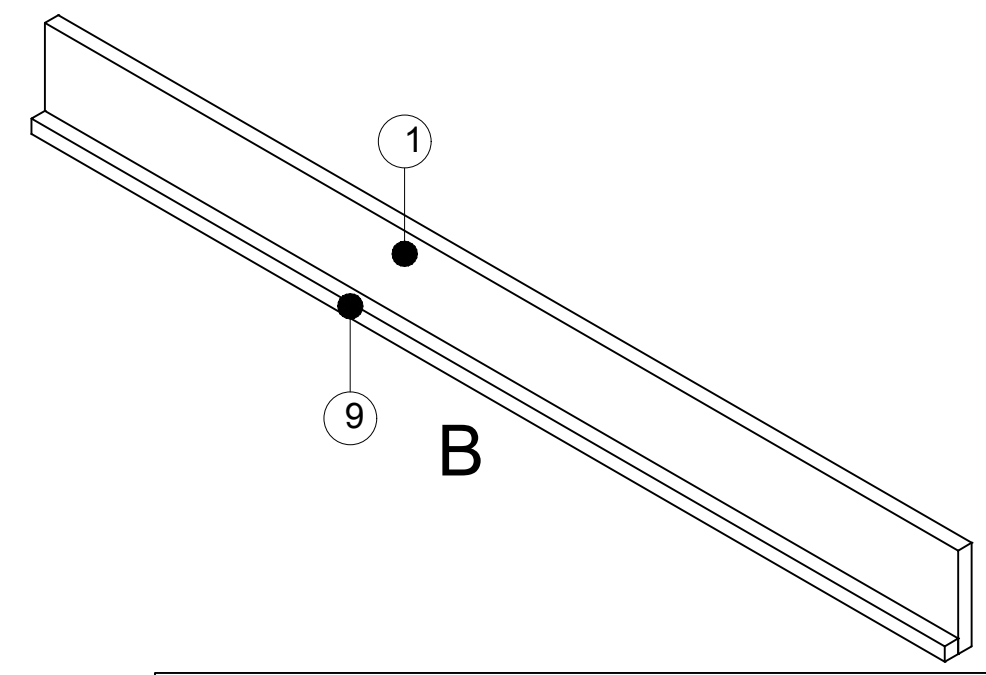
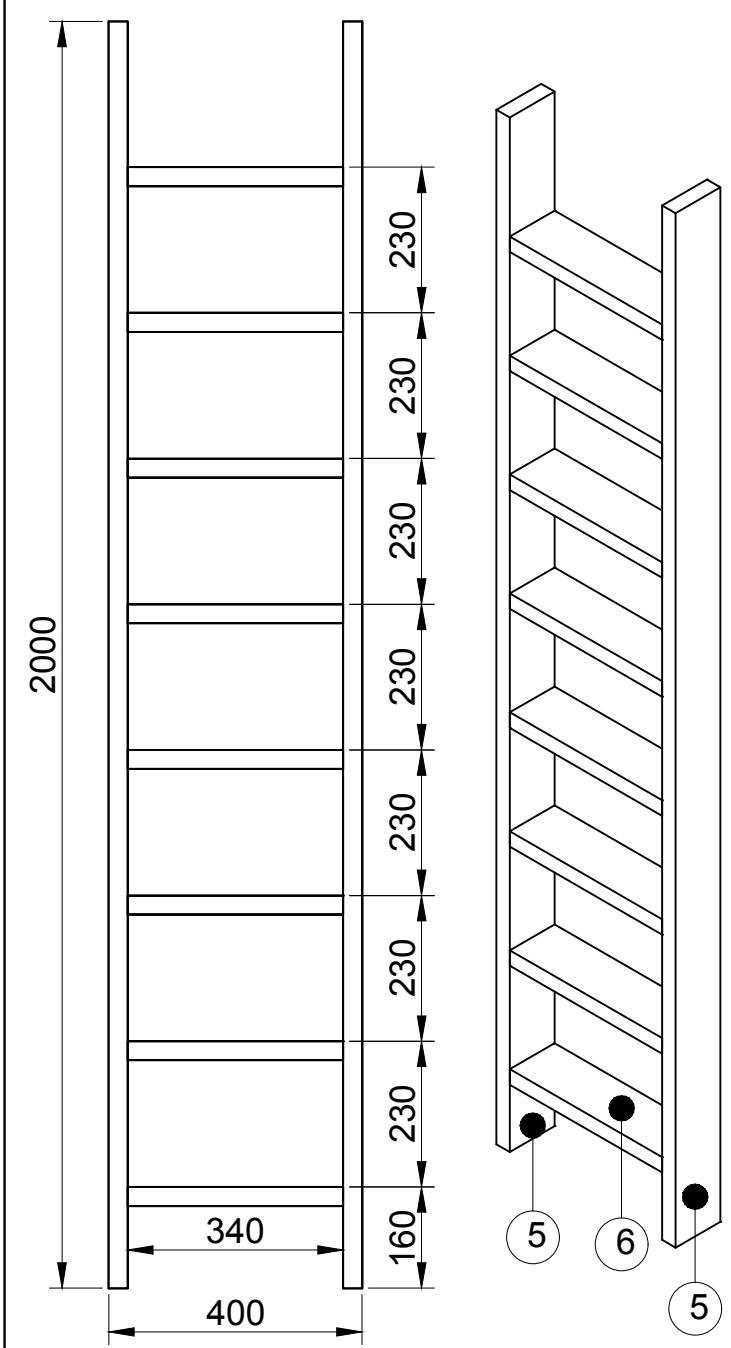
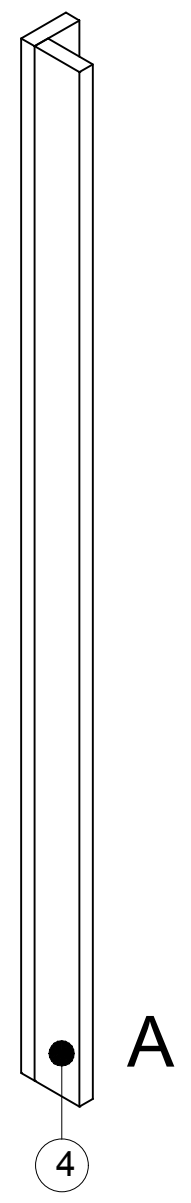
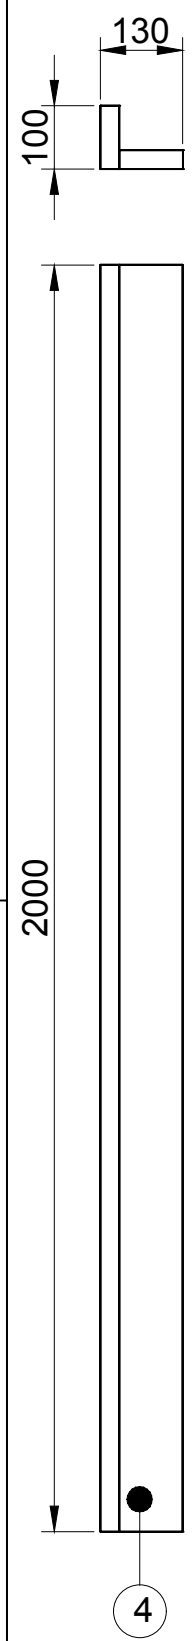
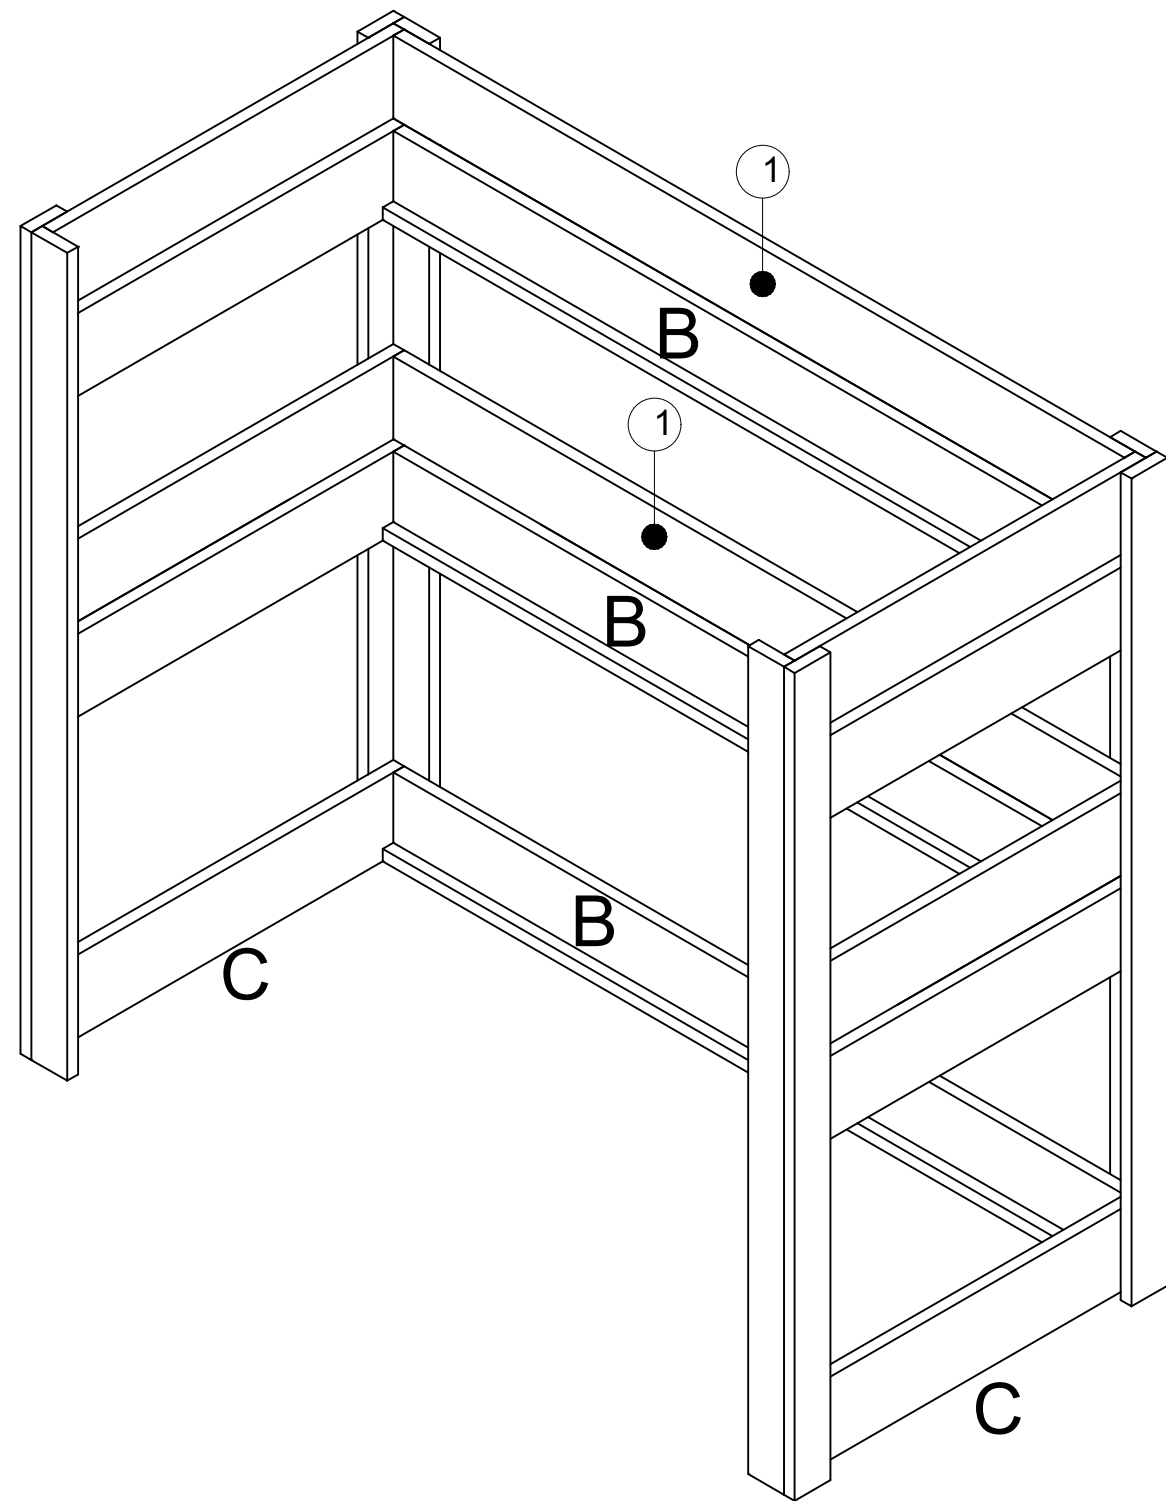


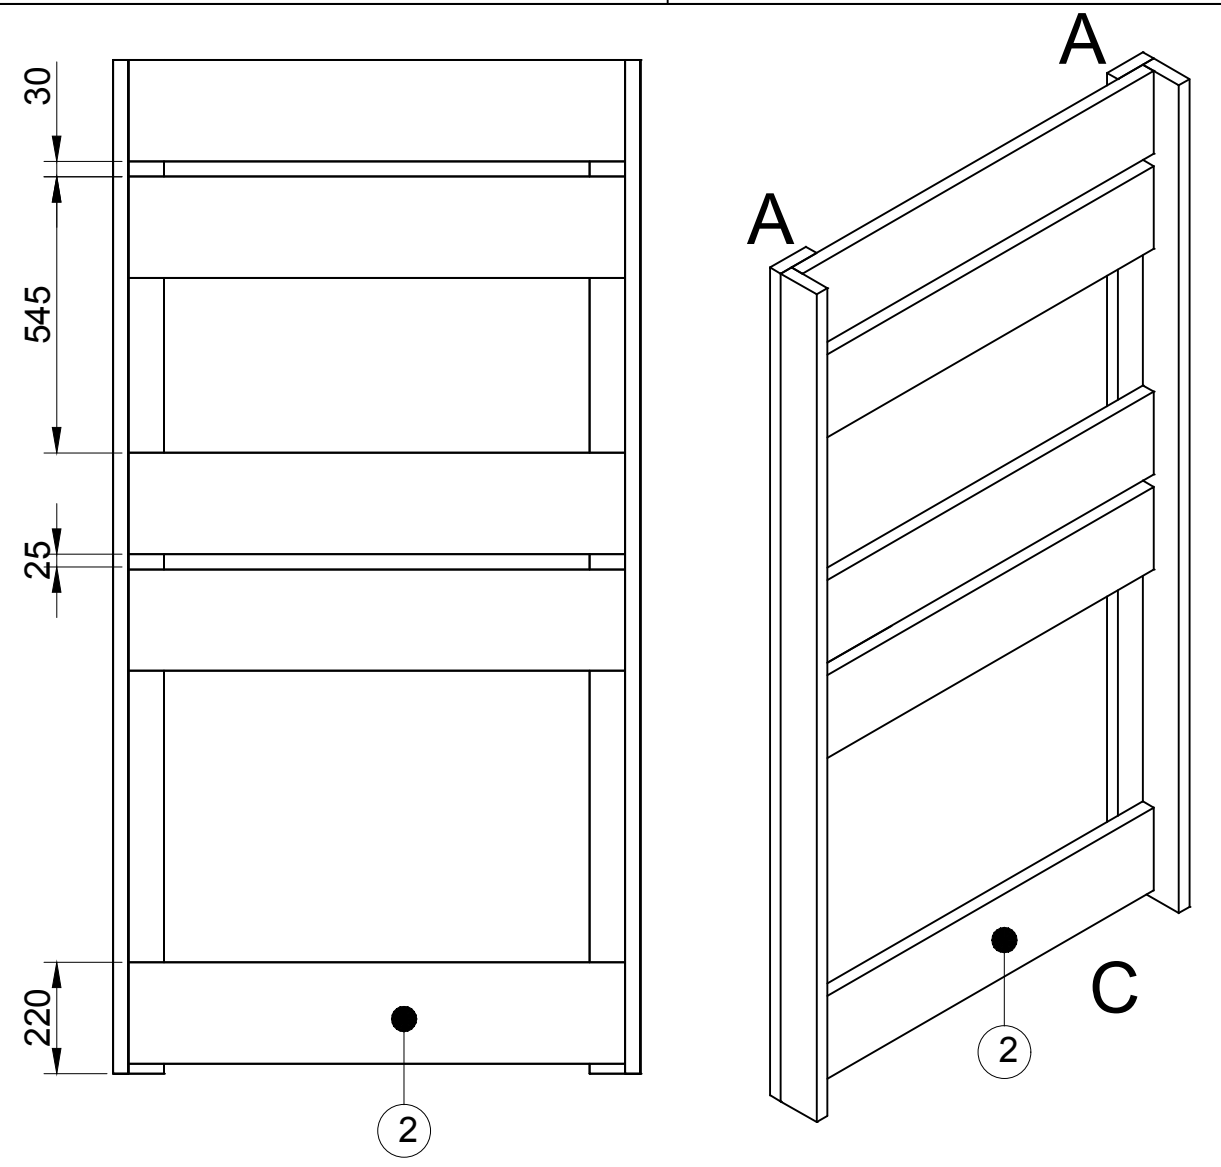



getekend	Fredsbouwtekeningen.nl	1 van 4
Stapelbed		A3

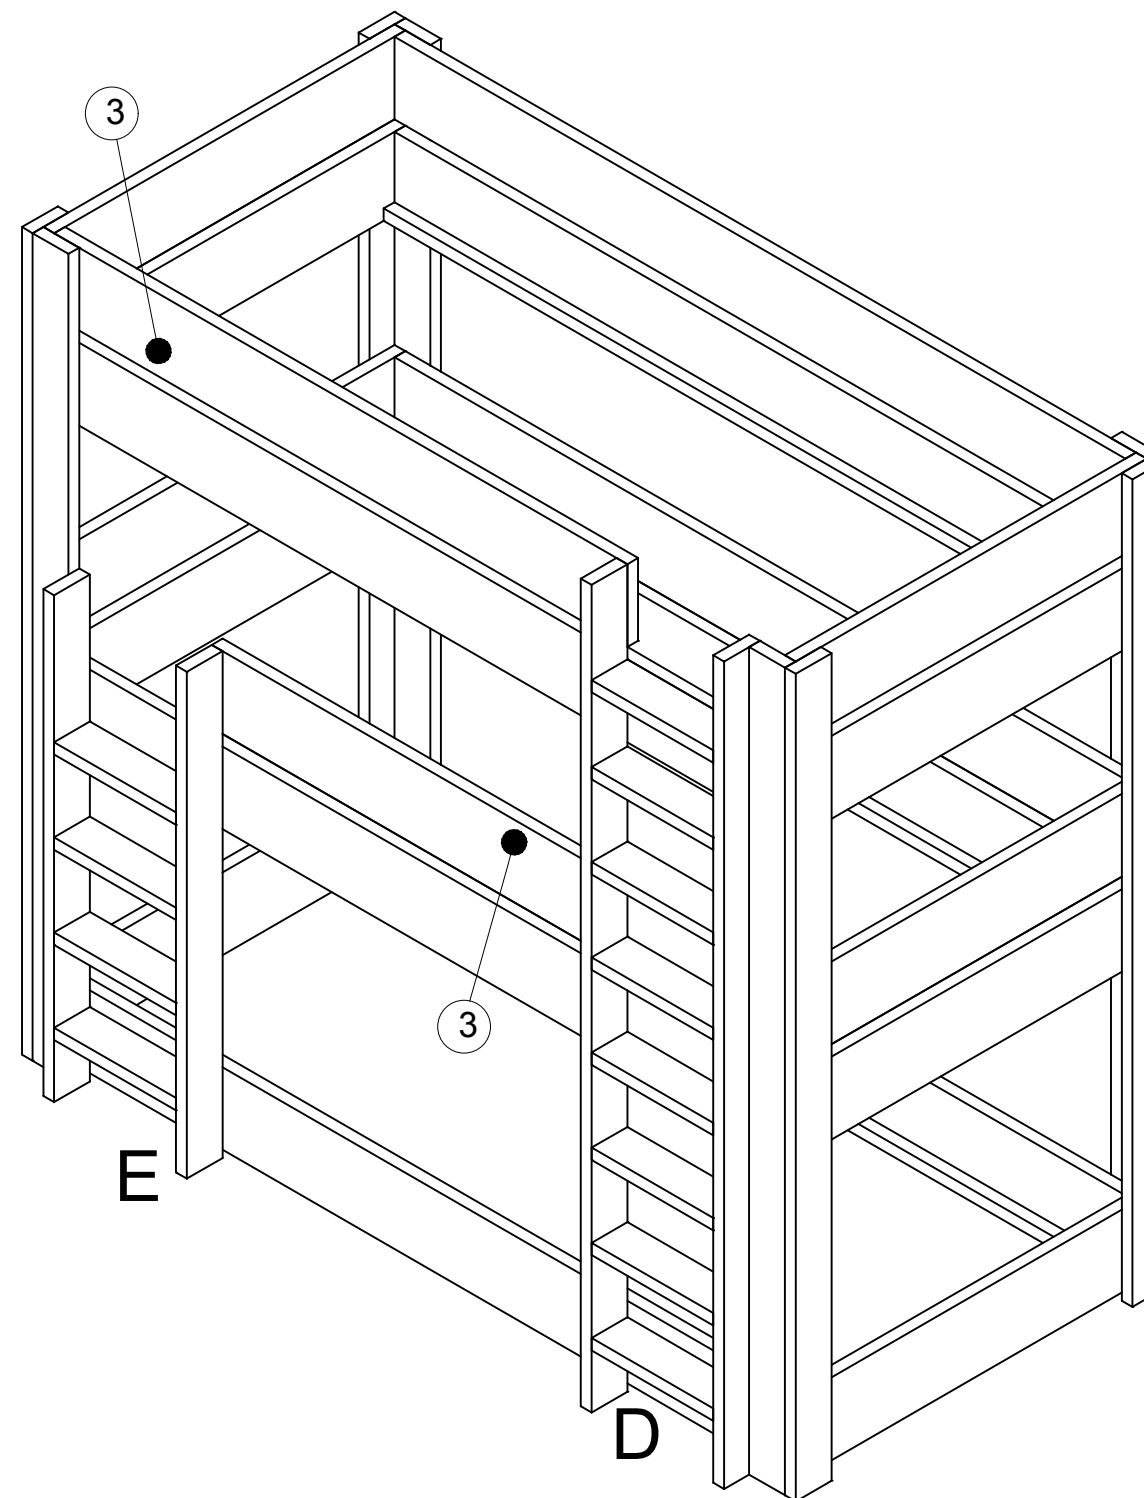

getekend	Fredsbouwtekeningen.nl	2 van 4
Stapelbed		A3

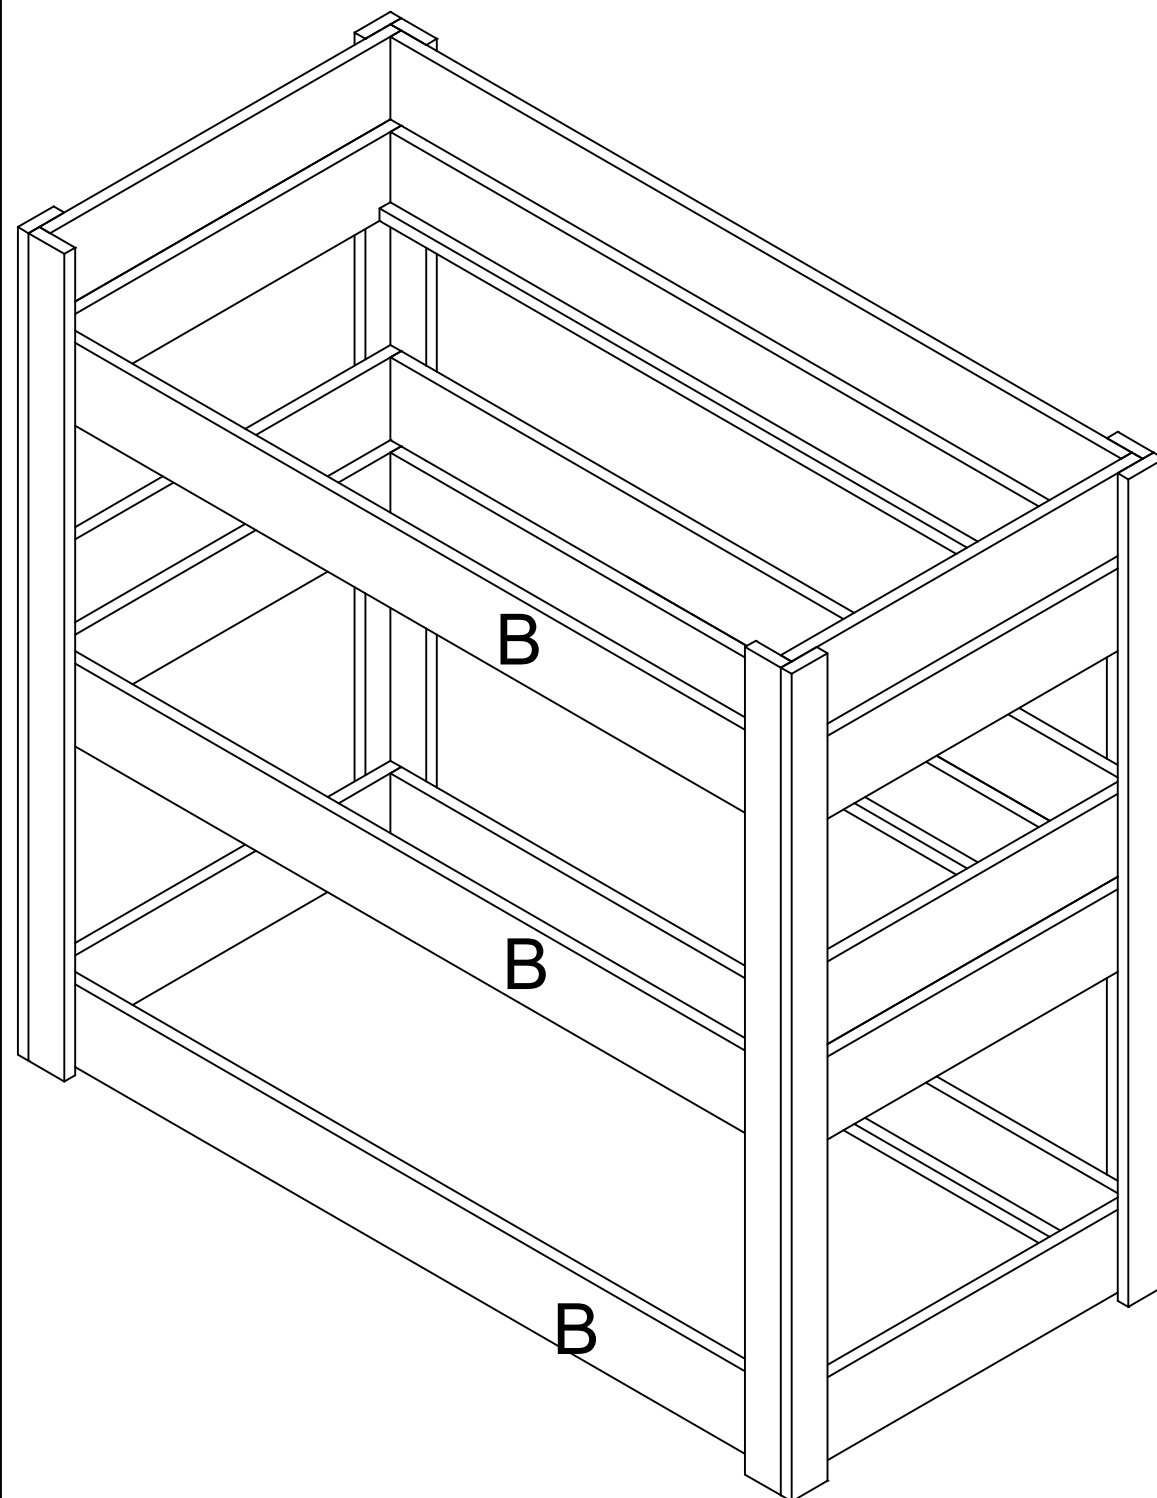

getekend	Fredsbouwtekeningen.nl	3 van 4
Stapelbed		A3

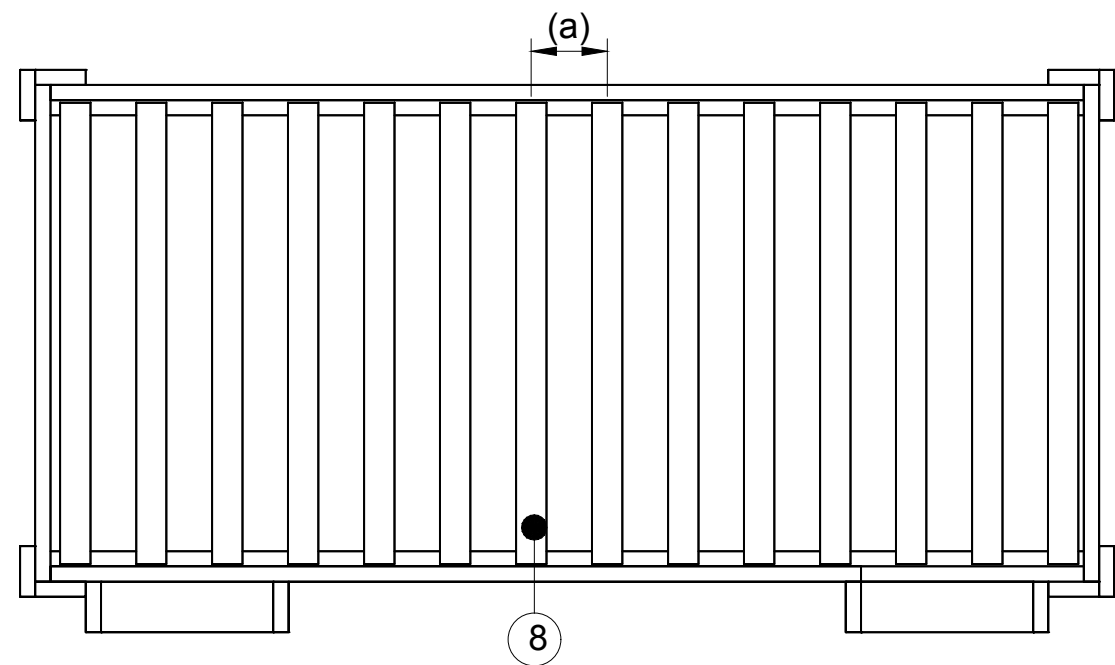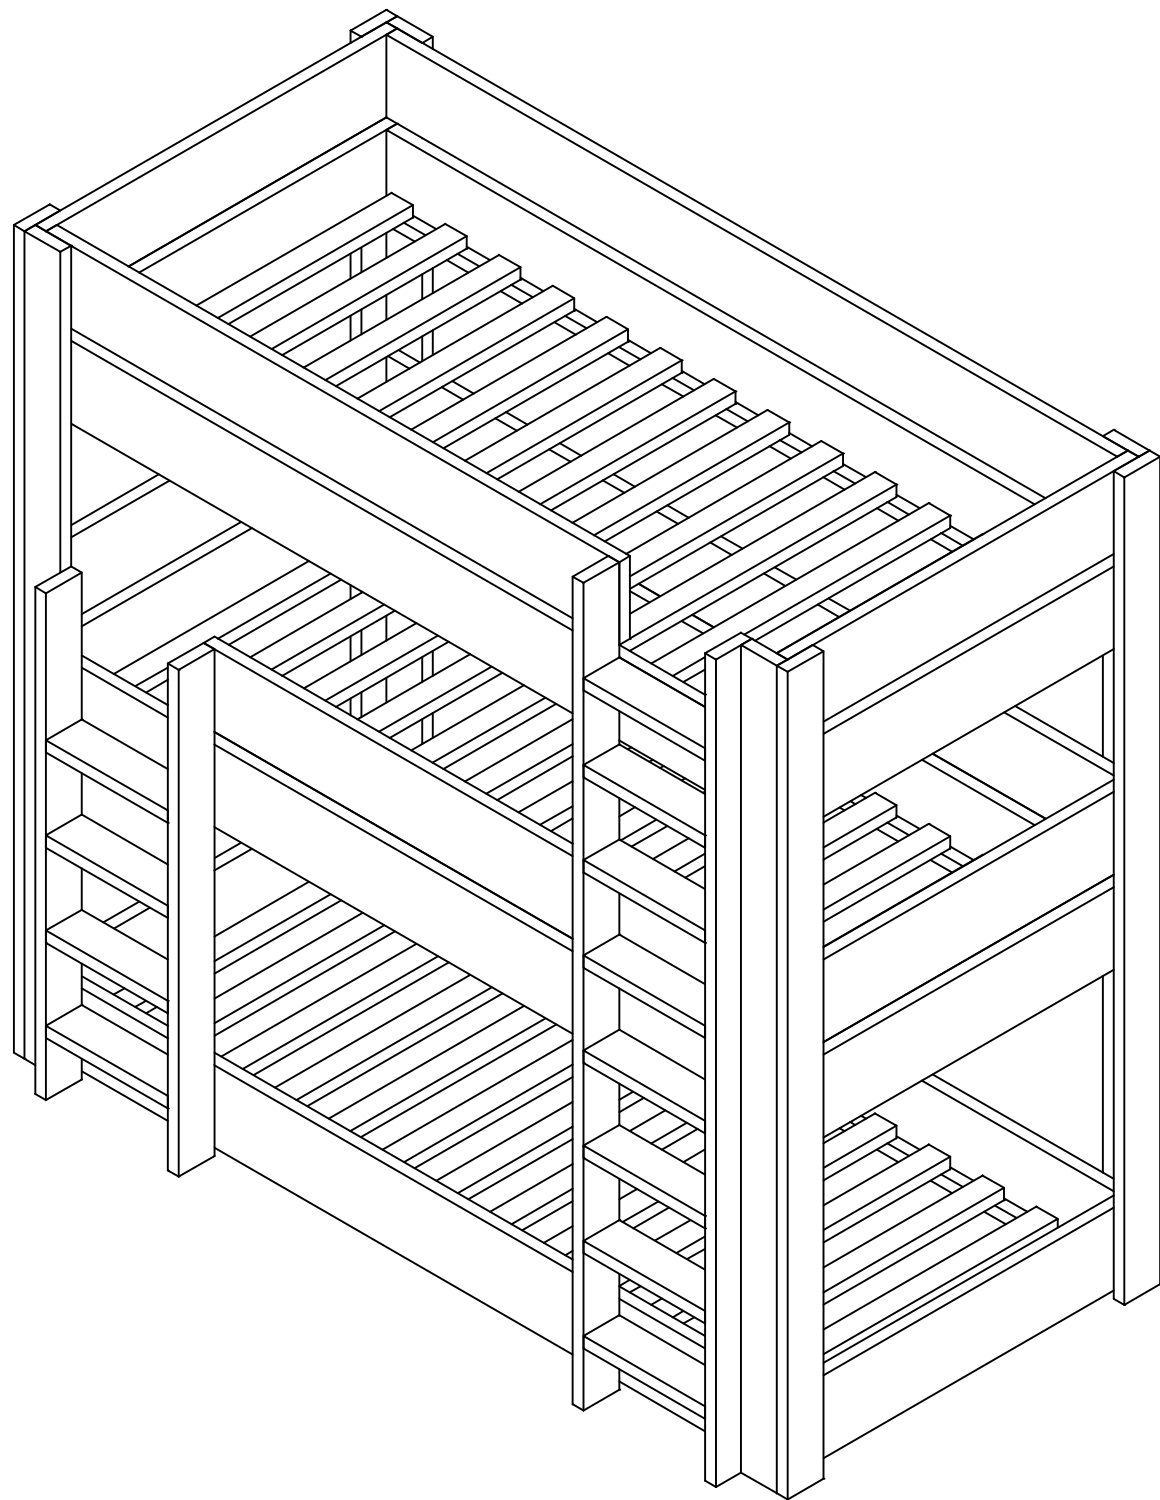

Matras maten		Item	Aantal	Materiaal	Dikte	Breedte	Lengte
Lengte	2100	1	8	Steigerhout	30	195	2120
Breedte	700	2	10	Steigerhout	30	195	780
Maat	Lengte	3	2	Steigerhout	30	195	1680
(a)	157	4	8	Steigerhout	30	100	2000
		5	2	Steigerhout	30	100	2000
		6	12	Steigerhout	30	100	340
		7	2	Steigerhout	30	100	1225
		8	42	Steigerhout	30	60	710
		9	6	Steigerhout	30	30	2120
RVS schroeven 5x50 (voorboren)							

getekend	Fredsbouwtekeningen.nl	4 van 4
Stapelbed		A3