

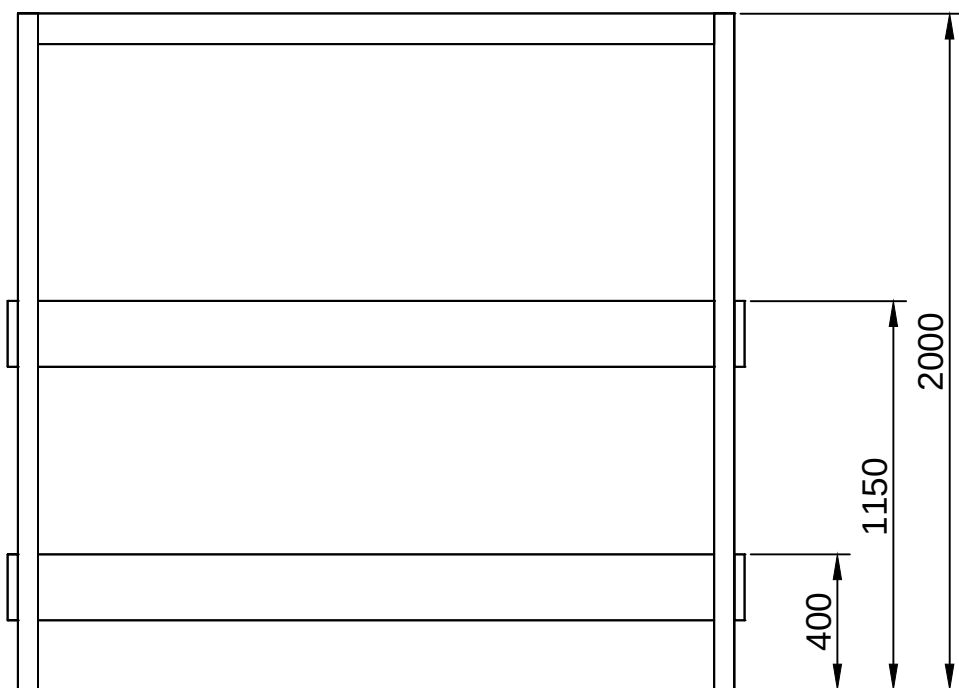
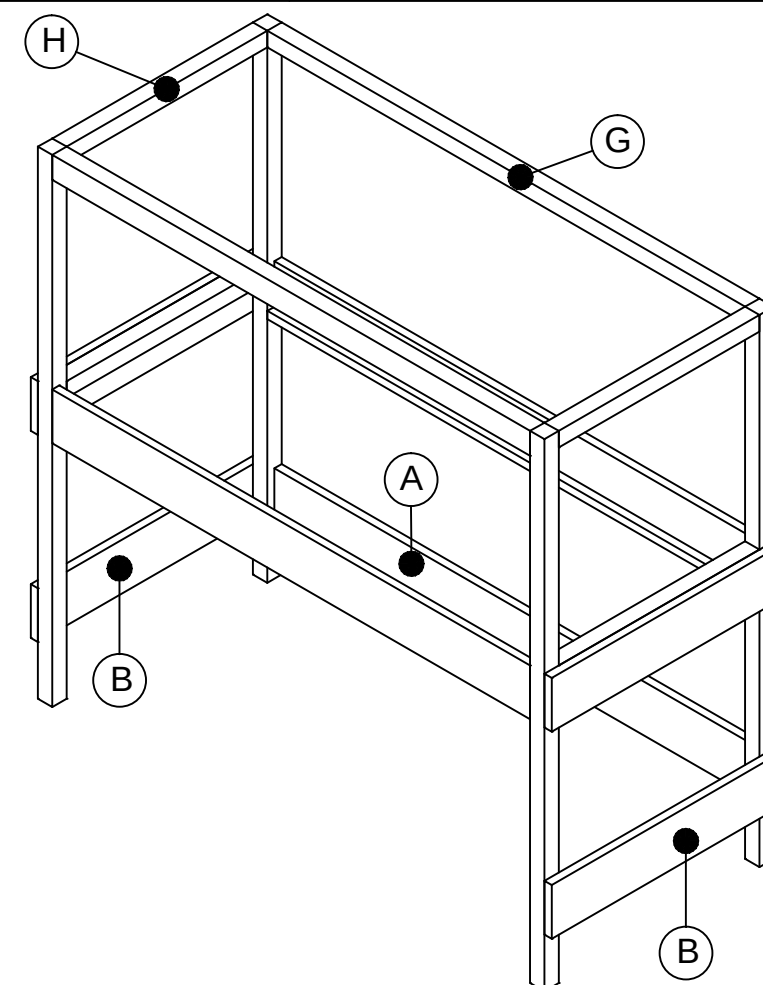
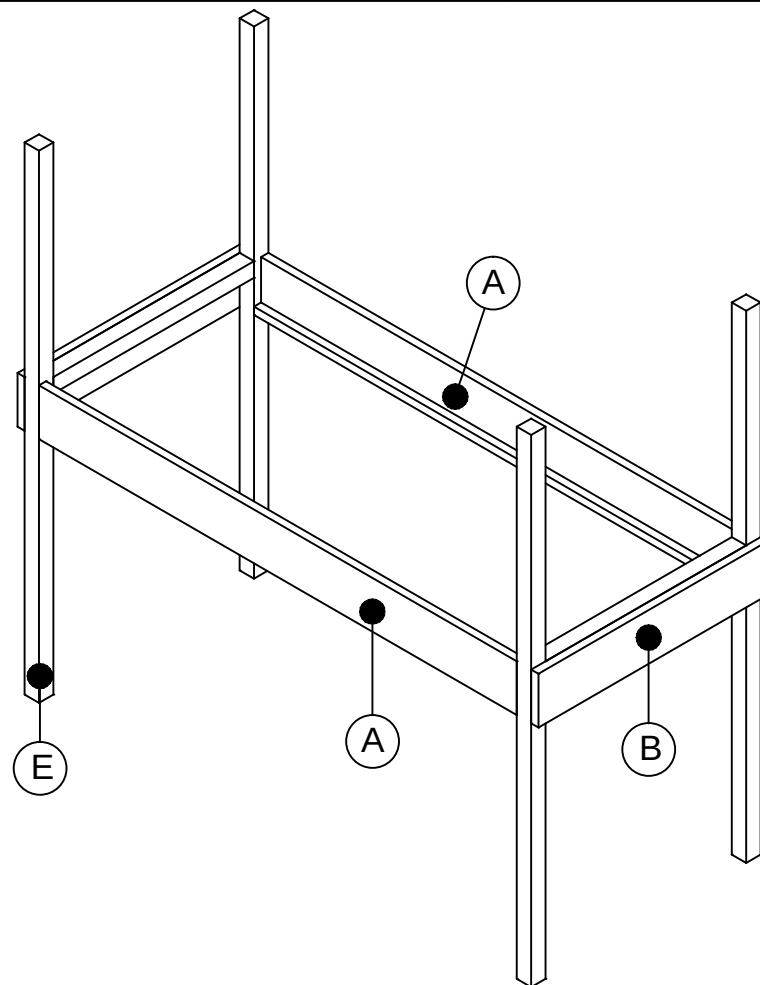
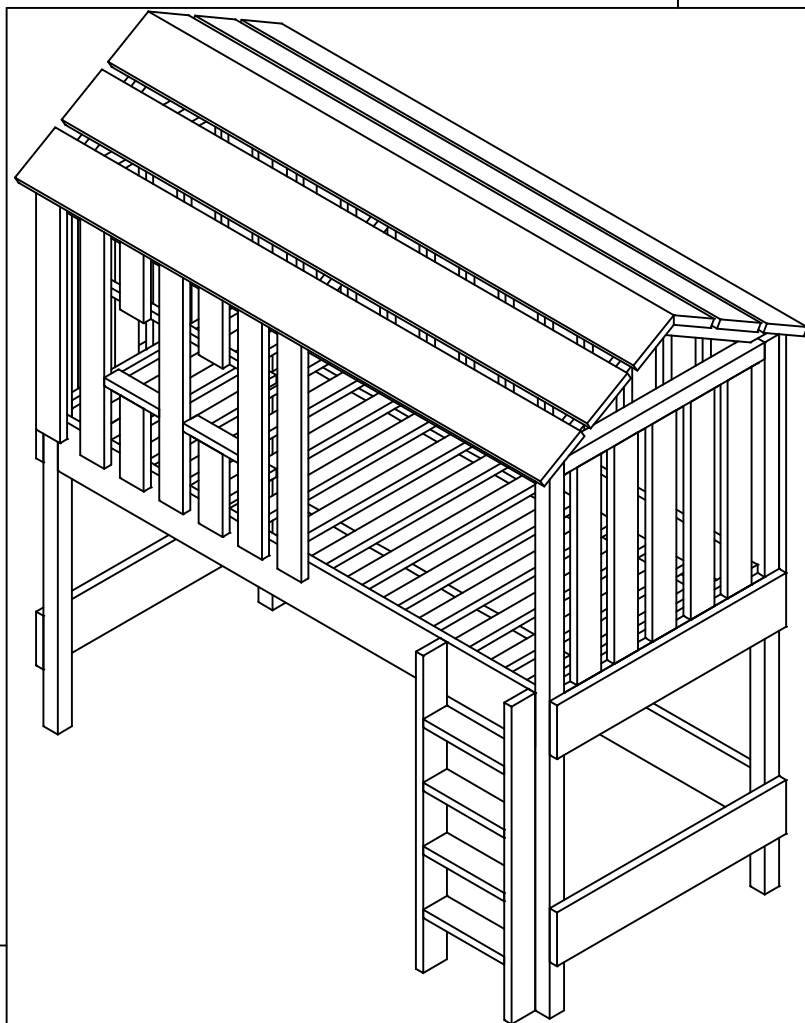
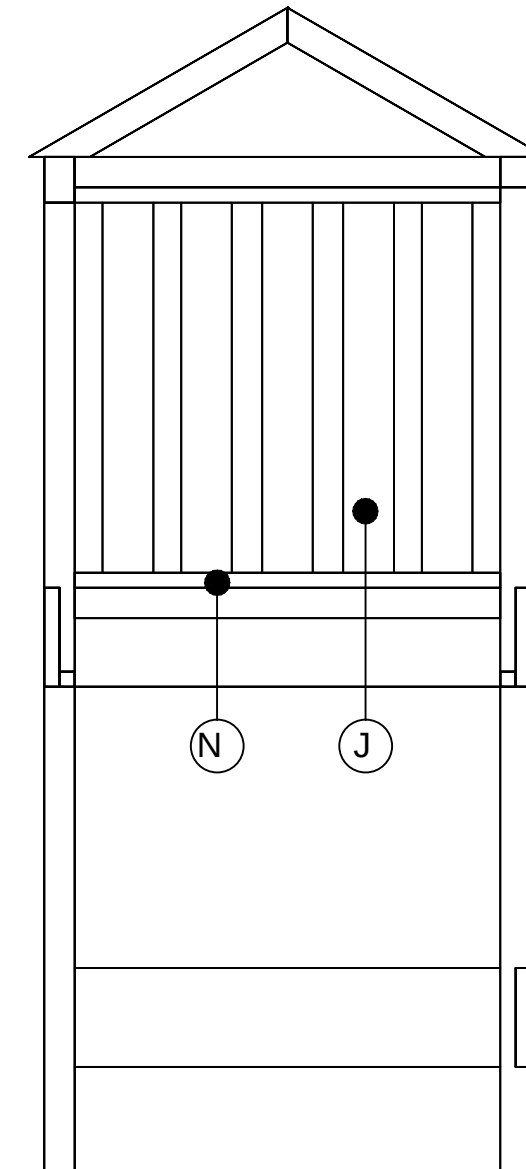
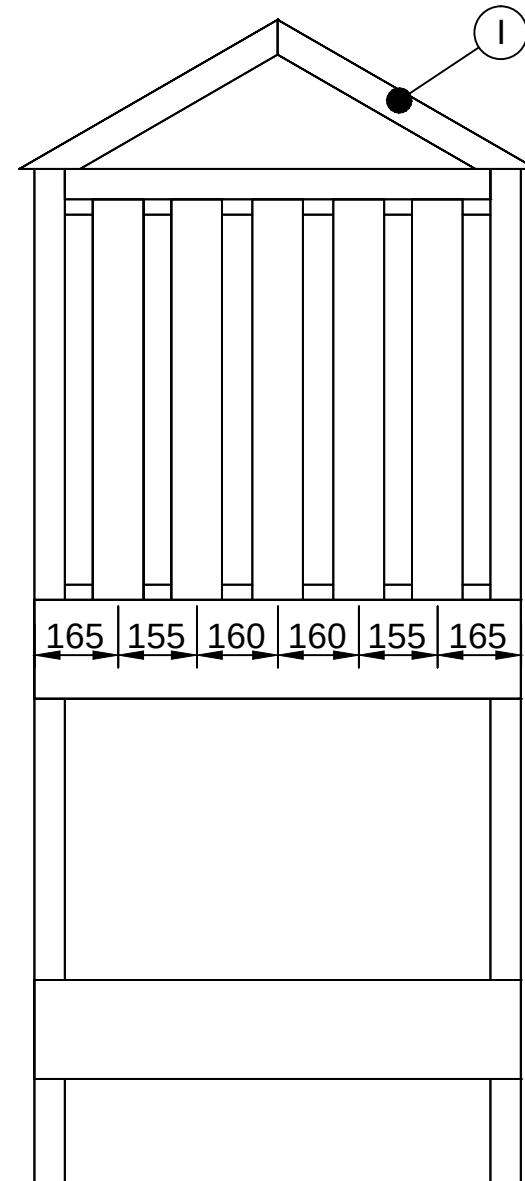
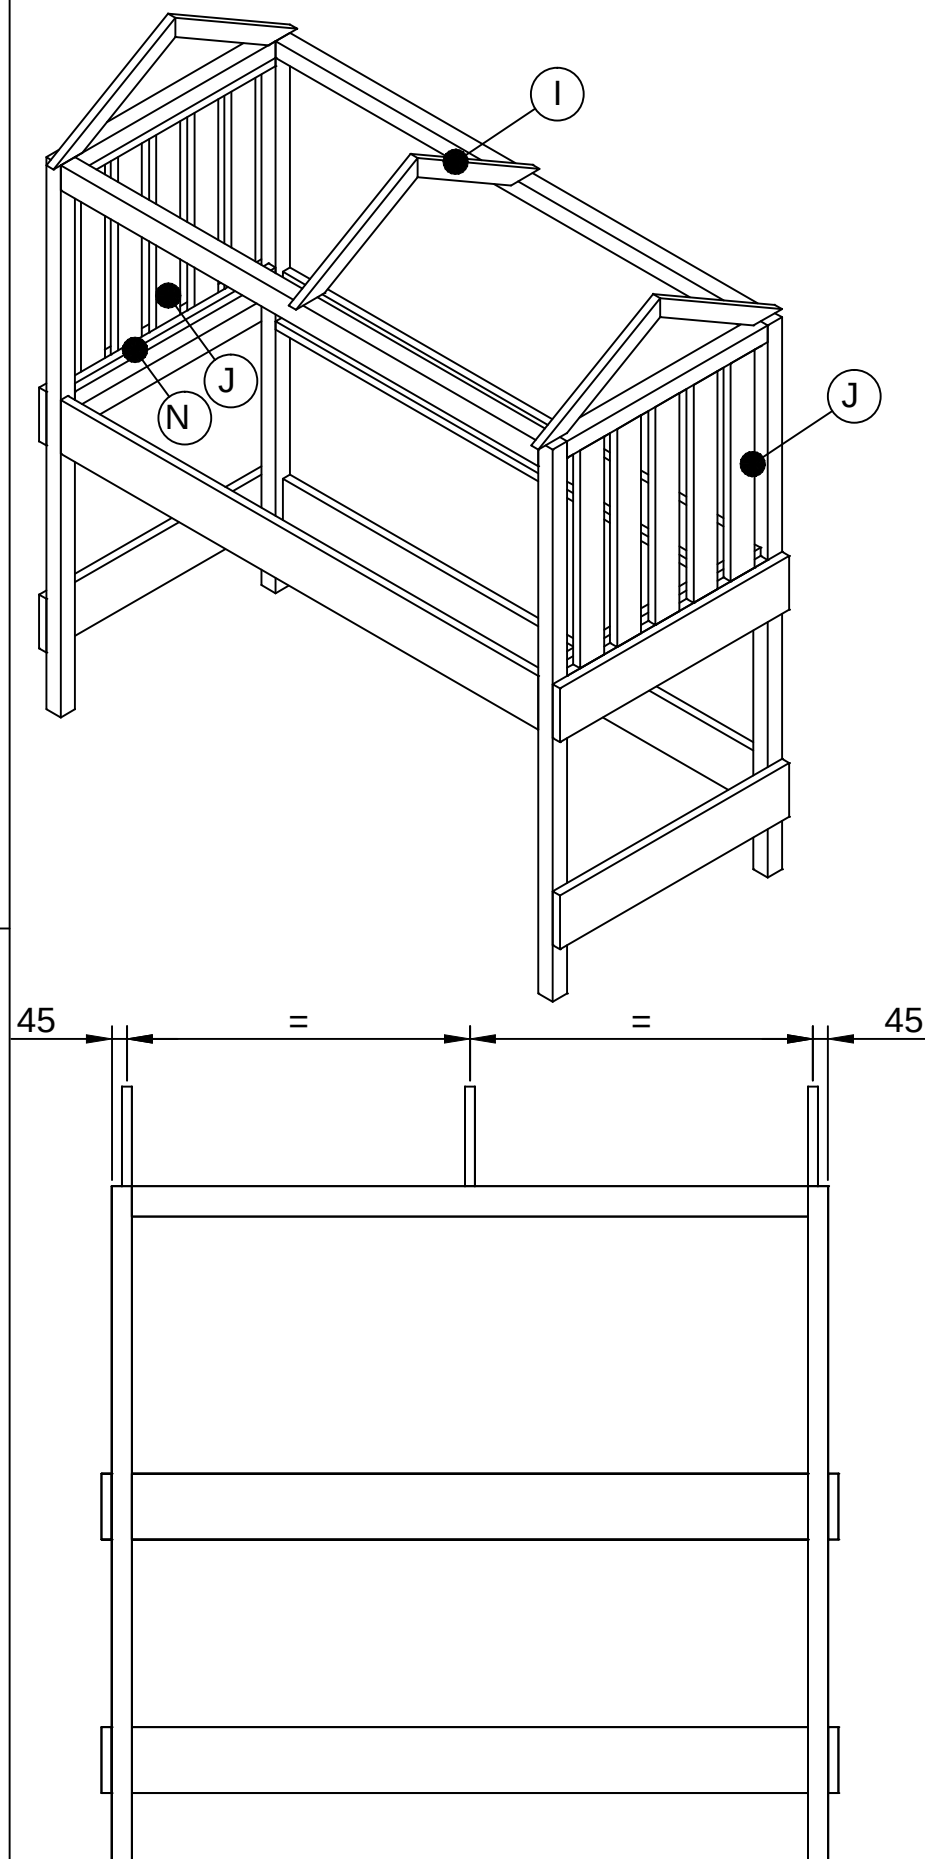






getekend	Fredsbouwtekeningen.nl	1 van 6
Boomhut bed		A3

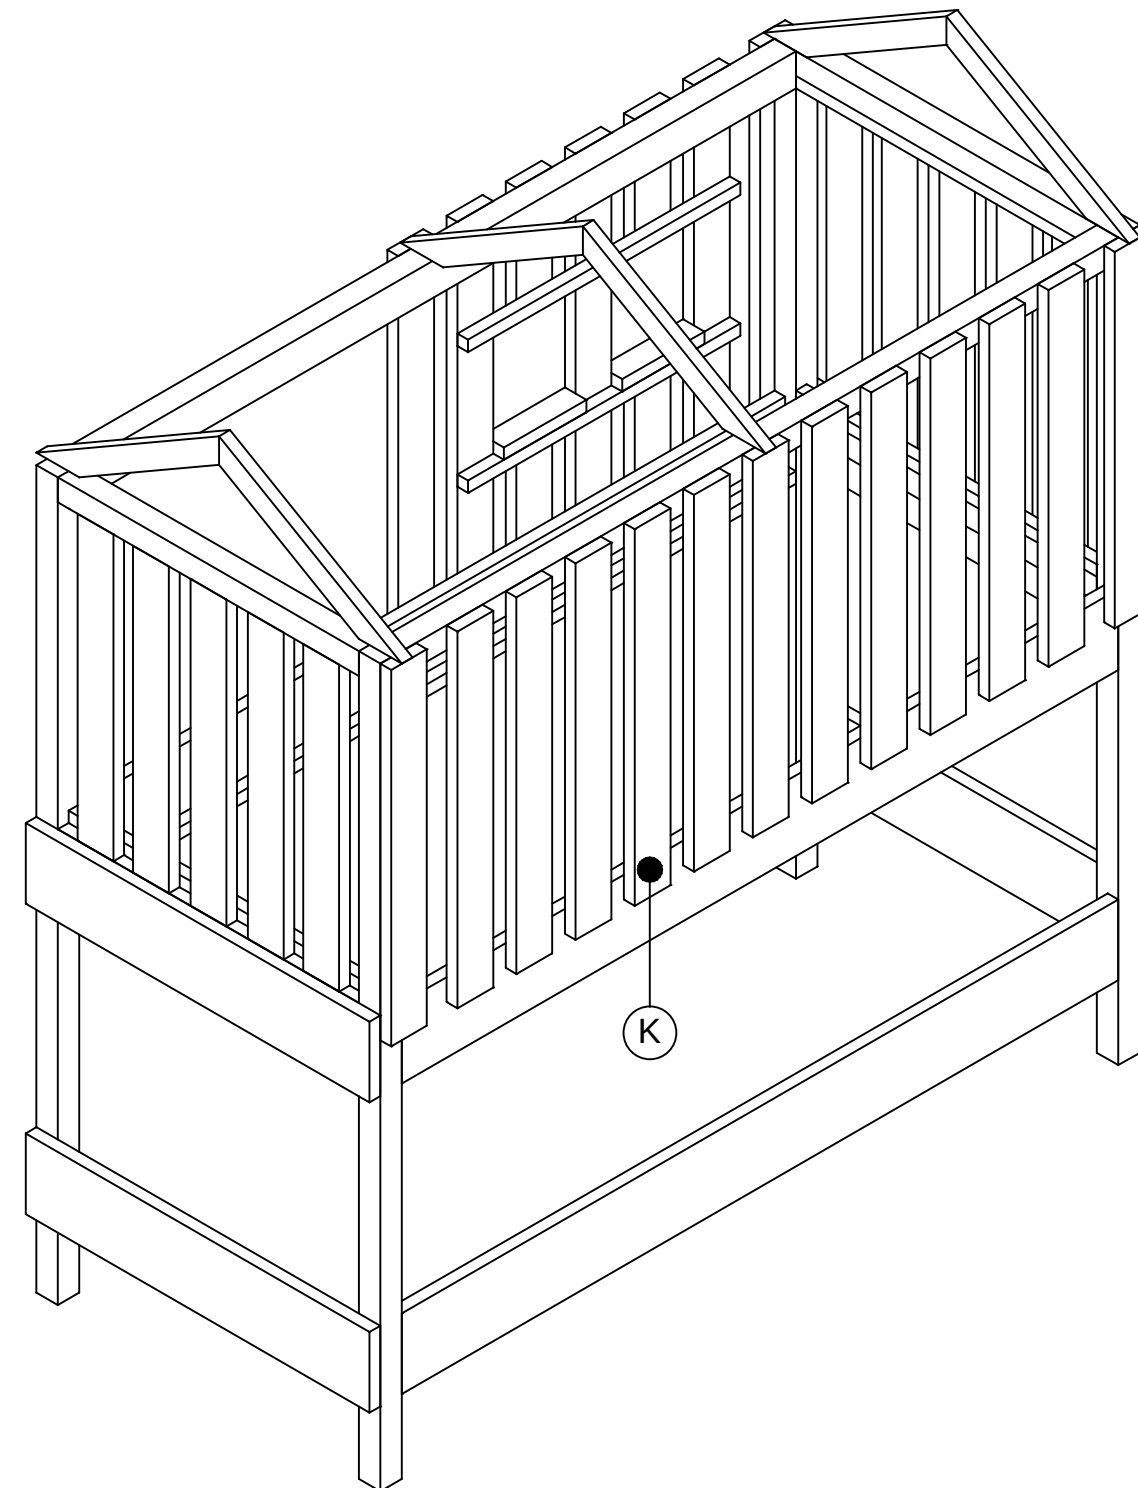






getekend	Fredsbouwtekeningen.nl	2 van 6
Boomhut bed		A3

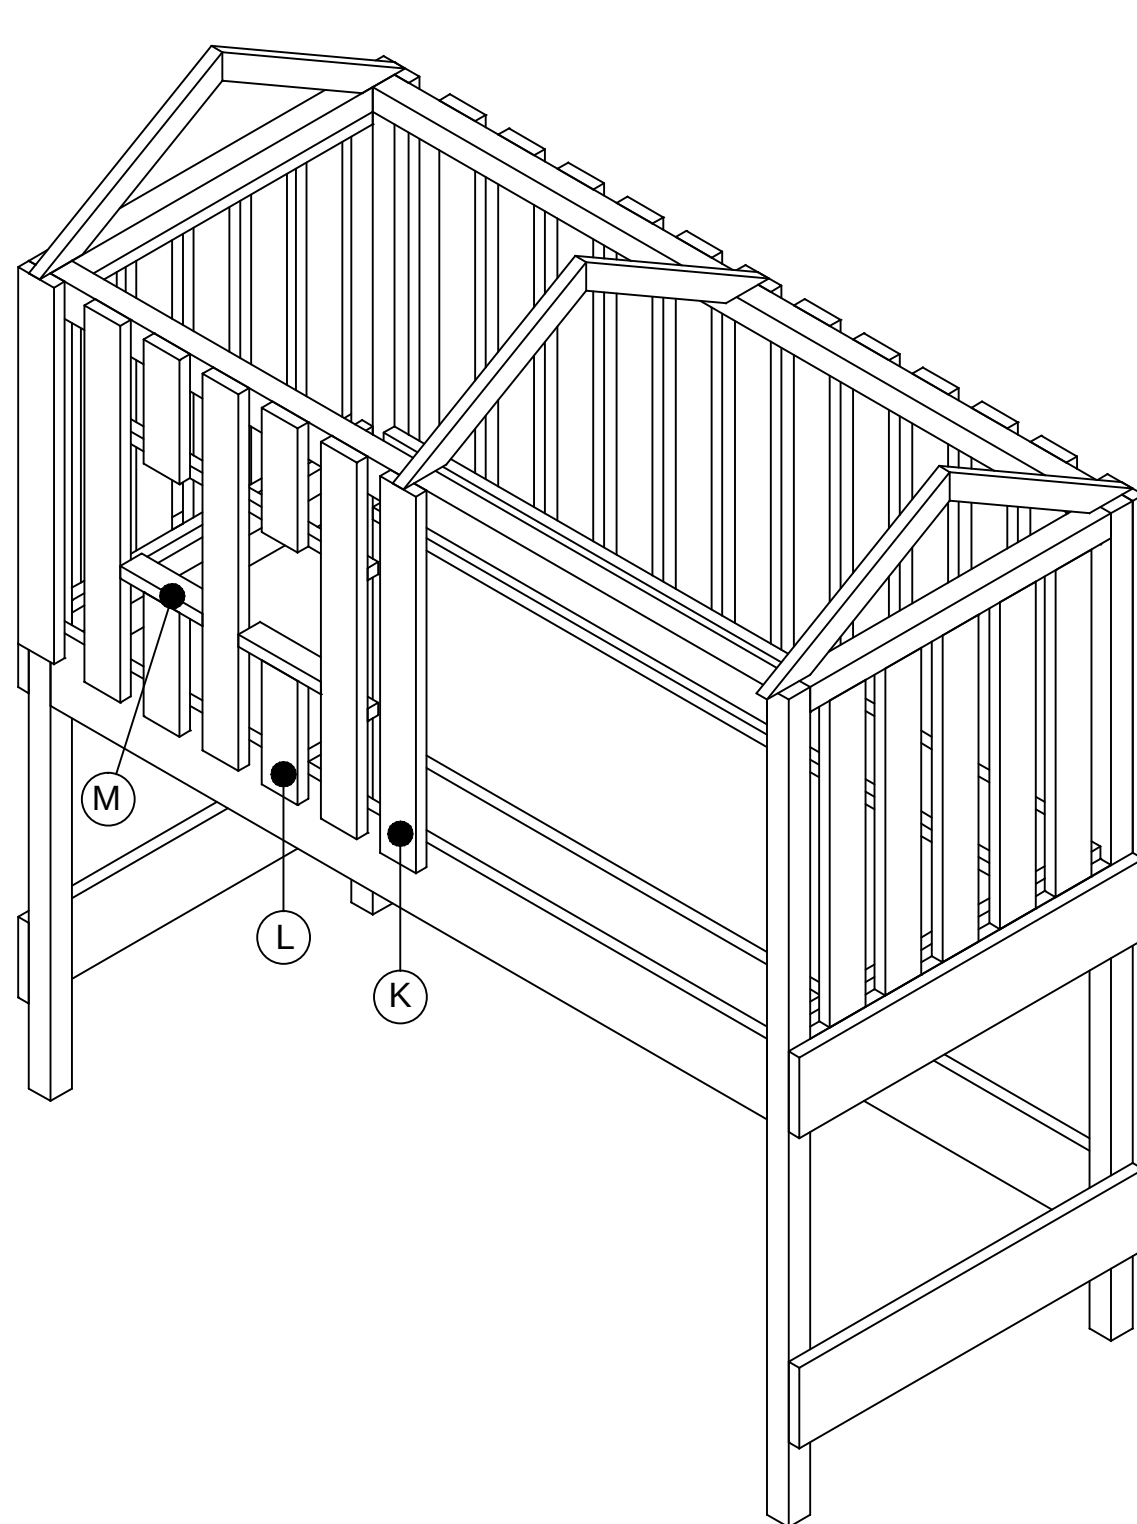


getekend	Fredsbouwtekeningen.nl	3 van 6
Boomhut bed		A3

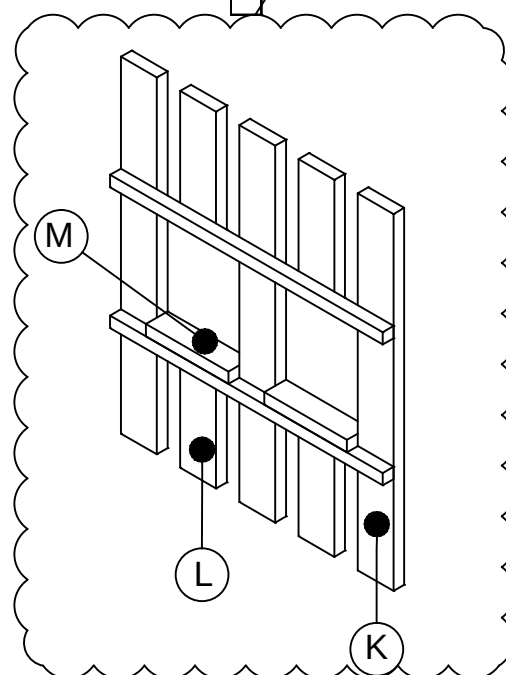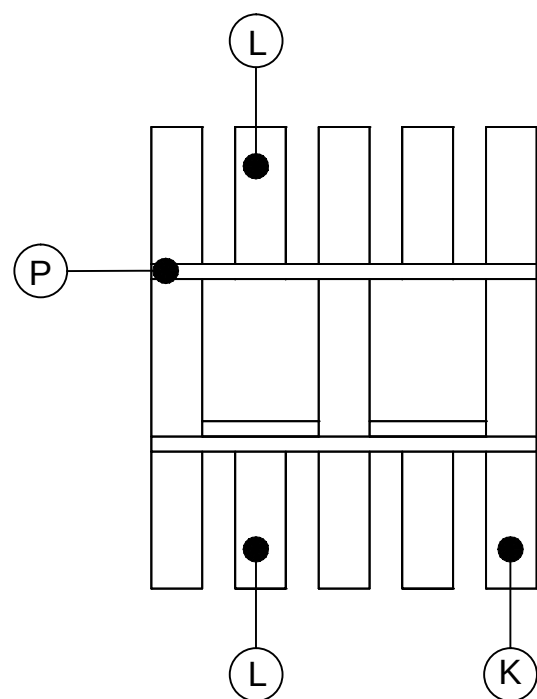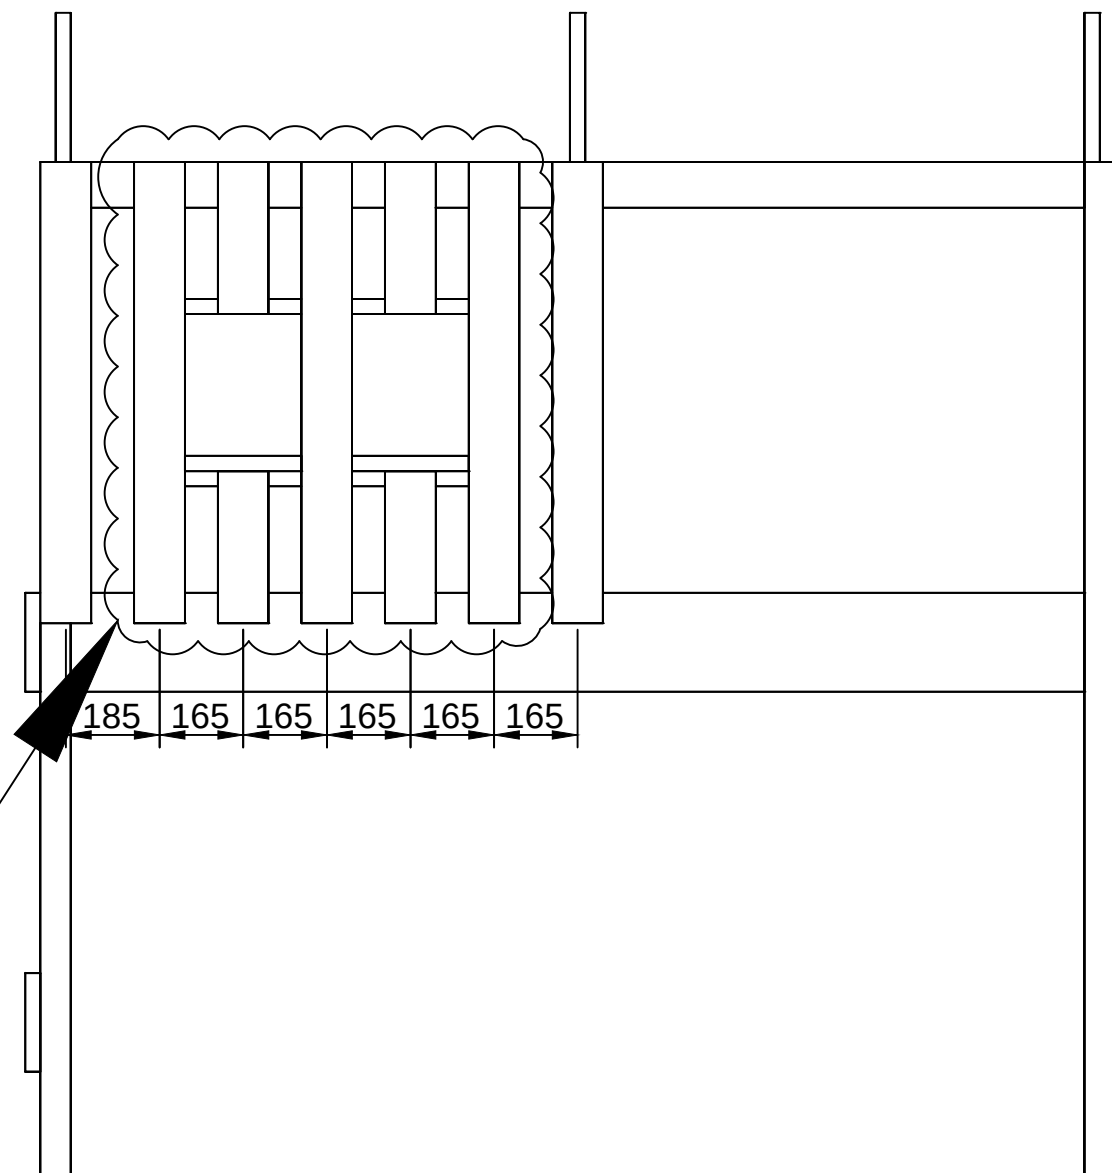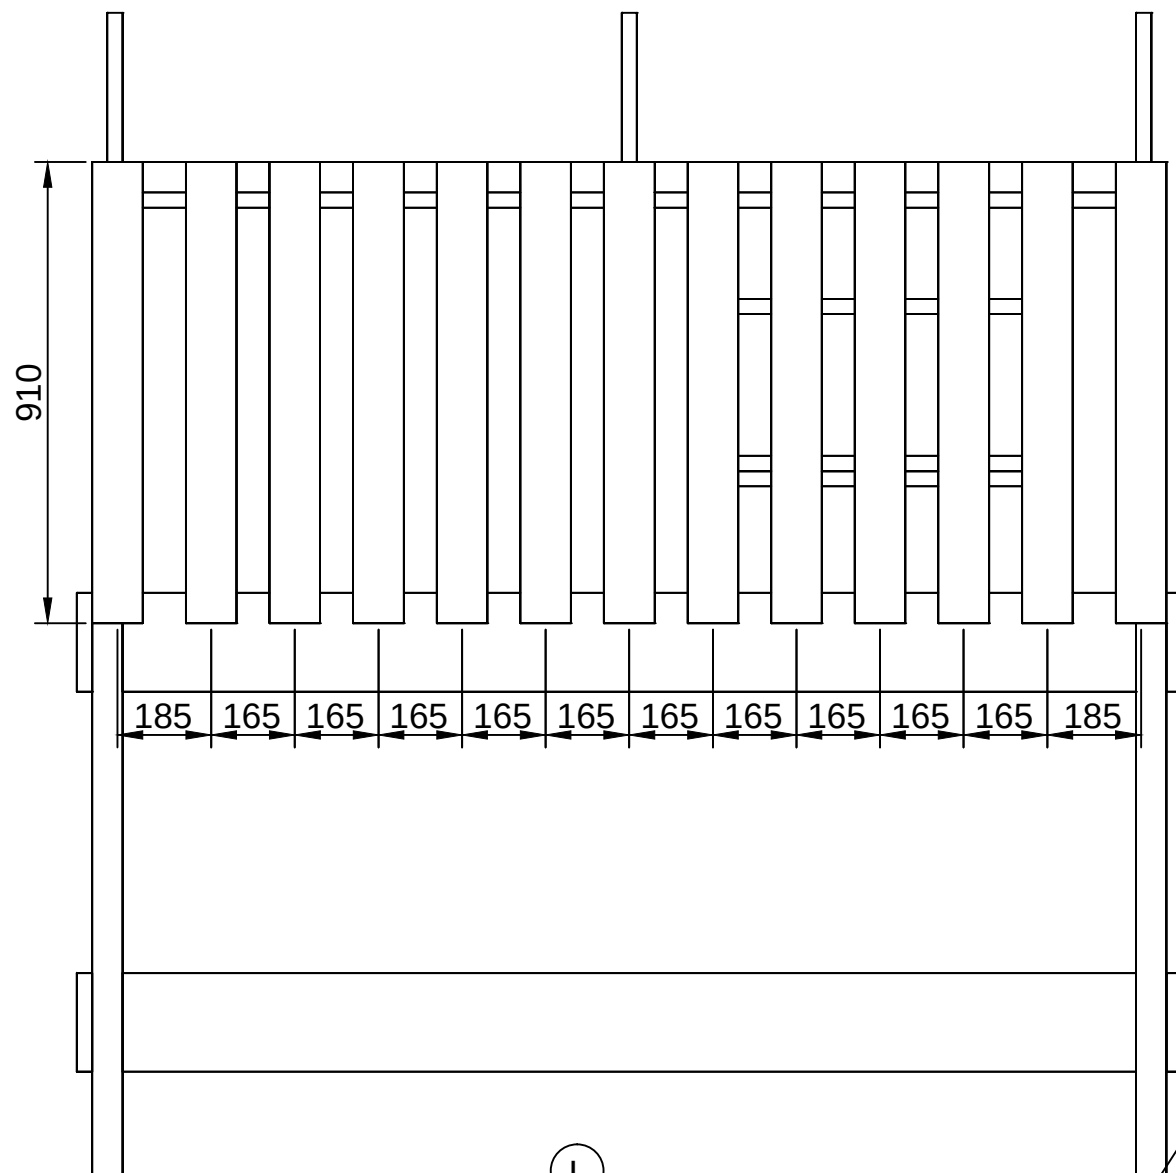

getekend	Fredsbouwtekeningen.nl	4 van 6
Boomhut bed		A3

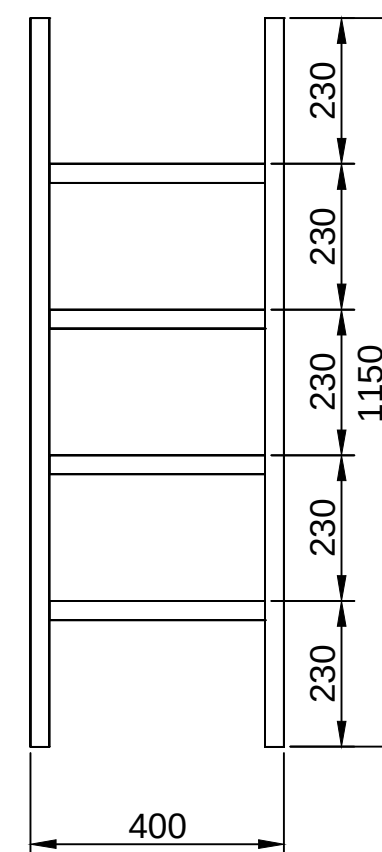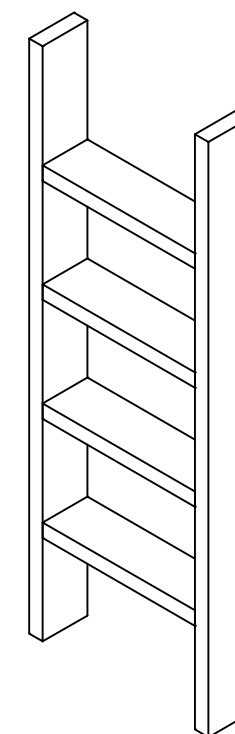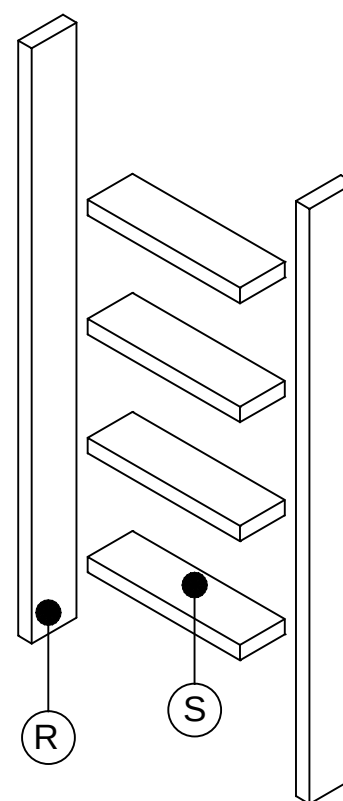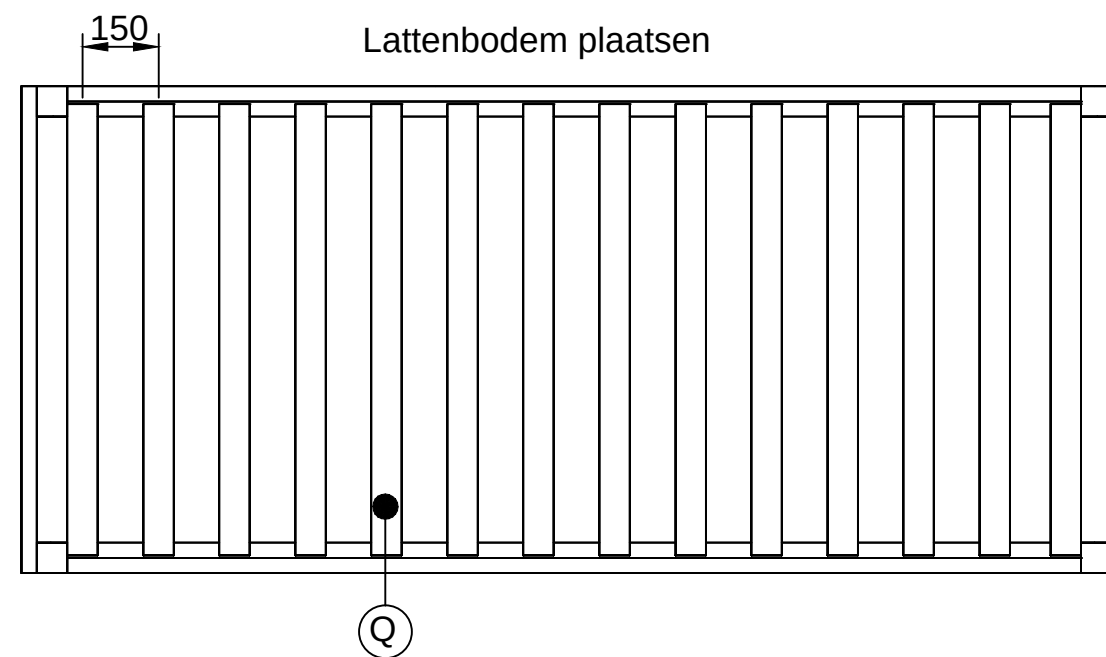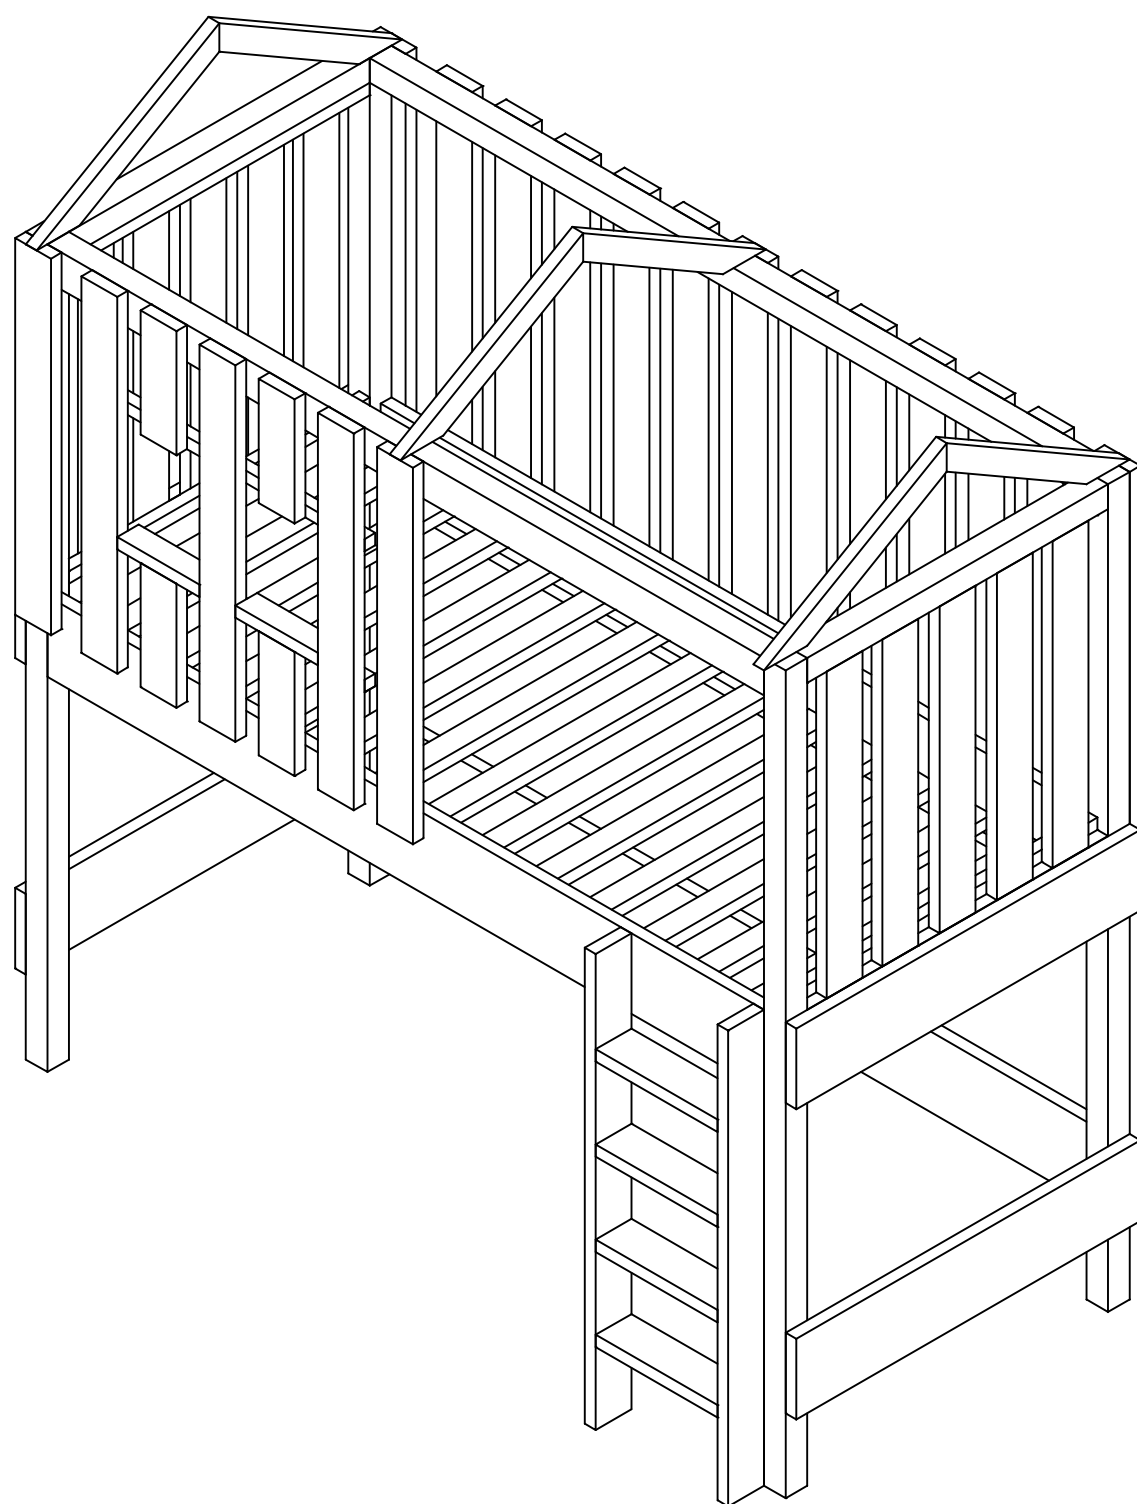

getekend	Fredsbouwtekeningen.nl	5 van 6
Boomhut bed		A3

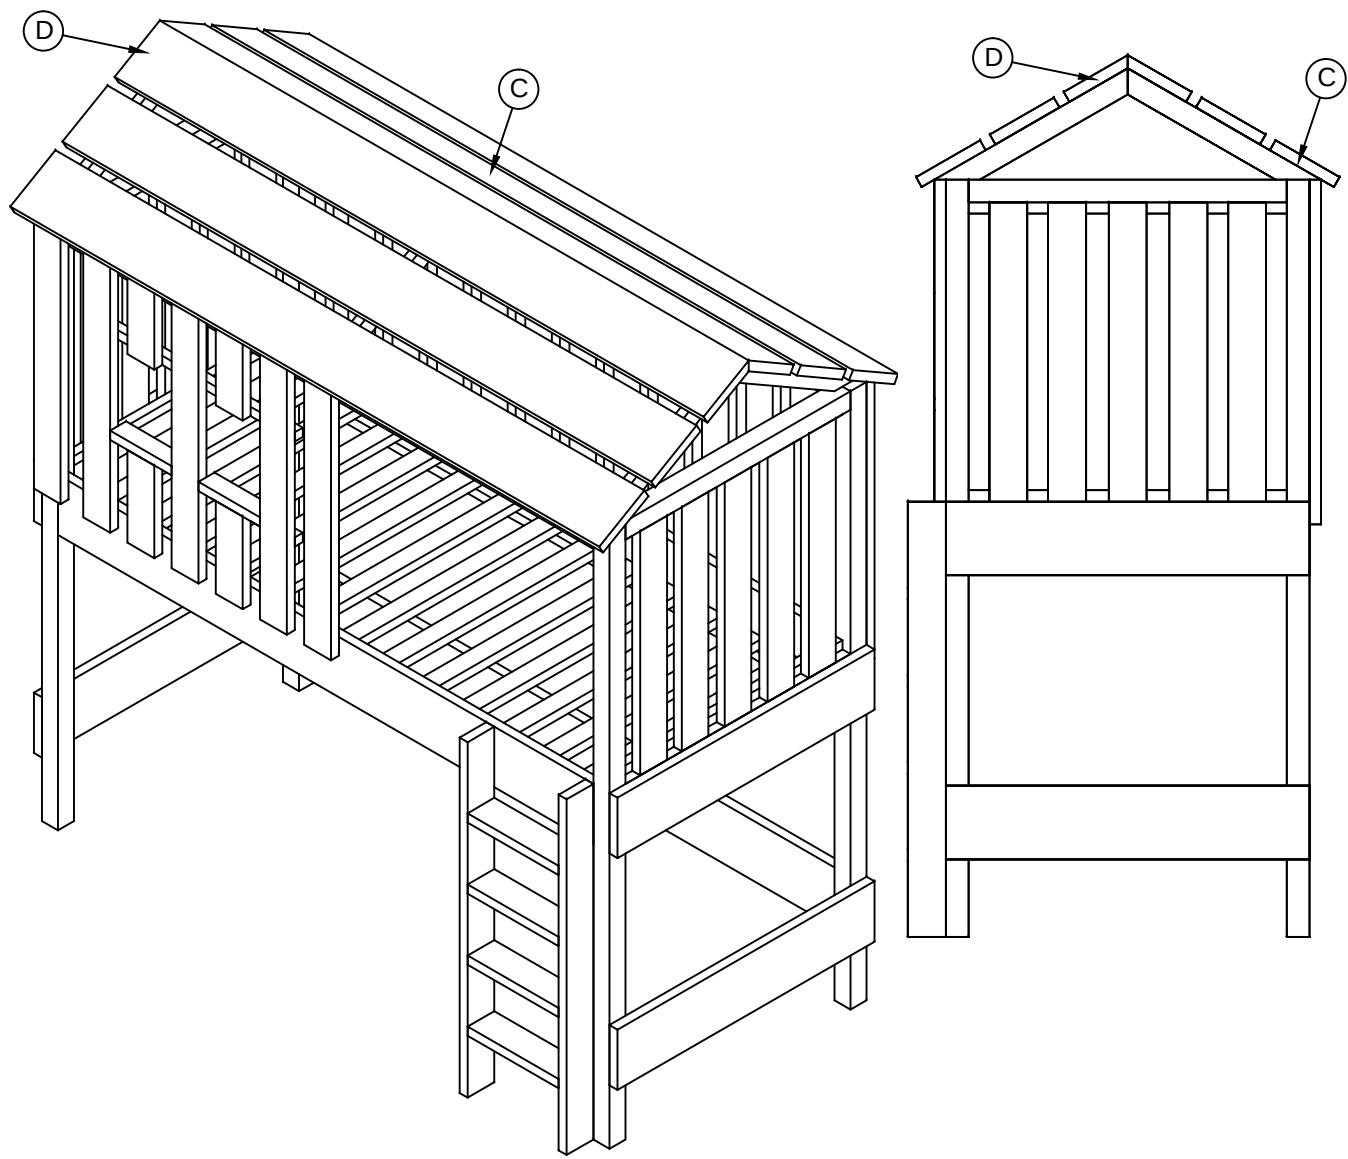

Item	Aantal	Materiaal	Dikte	Breedte	Lengte
A	3	Hardhout	30	195	2000
B	4	Hardhout	30	195	960
C	4	Hardhout	30	195	2200
D	2	Hardhout	30	195	2200
E	4	Hardhout	60	60	2000
F	2	Hardhout	60	60	840
G	2	Hardhout	60	60	2000
H	2	Hardhout	60	60	840
I	6	Hardhout	60	60	589
J	10	Hardhout	30	100	790
K	18	Hardhout	30	100	910
L	4	Hardhout	30	100	300
M	2	Hardhout	30	60	230
N	2	Hardhout	30	30	840
O	2	Hardhout	30	30	2000
P	2	Hardhout	30	30	760
Q	14	Hardhout	30	60	890
R	2	Hardhout	30	100	1150
S	4	Hardhout	30	100	340

RVS schroeven 5x50 voorboren				
getekend	Fredsbouwtekeningen.nl			
Boomhut bed				6 van 6
				A3