


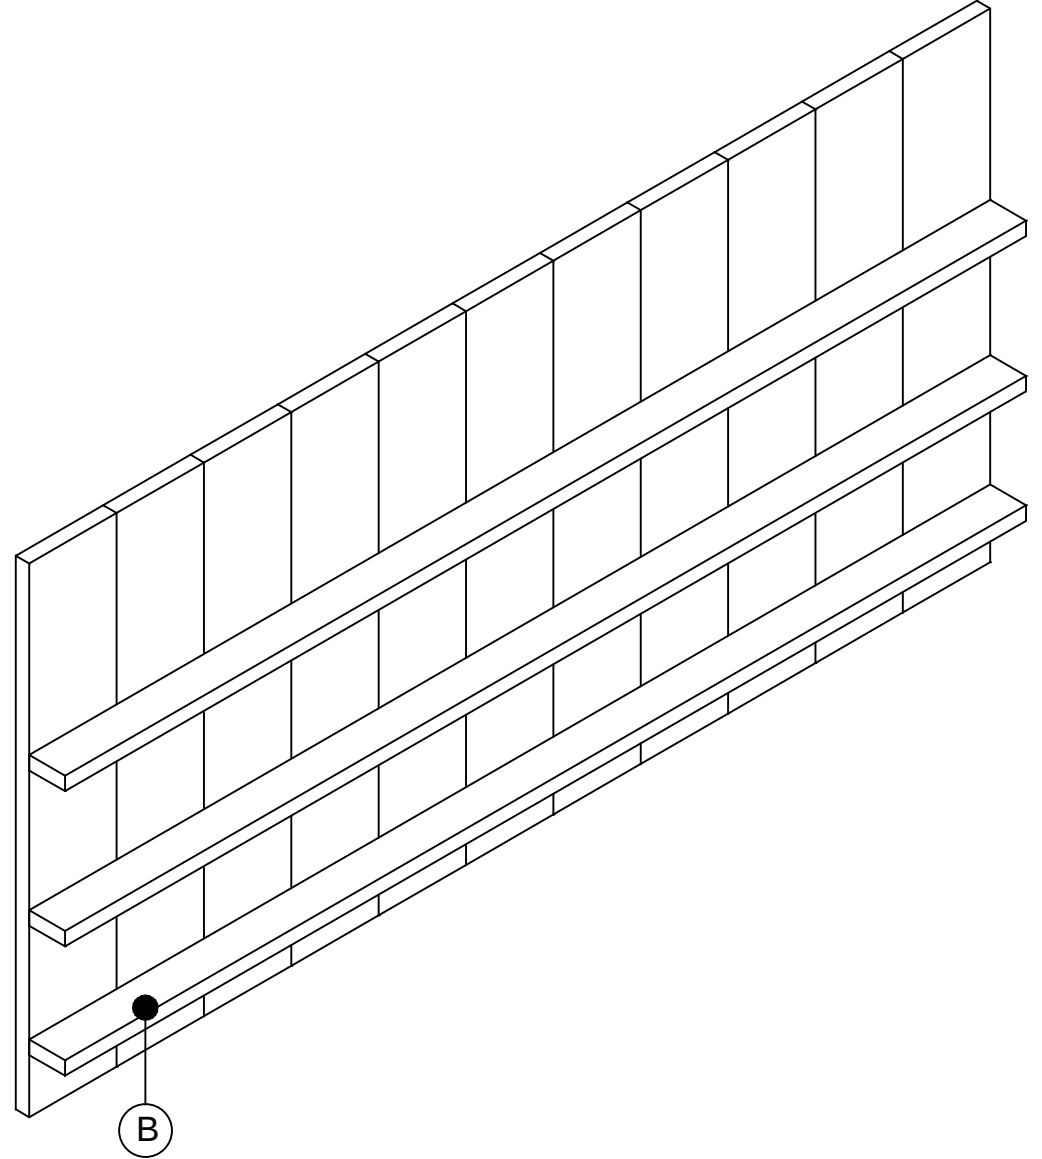
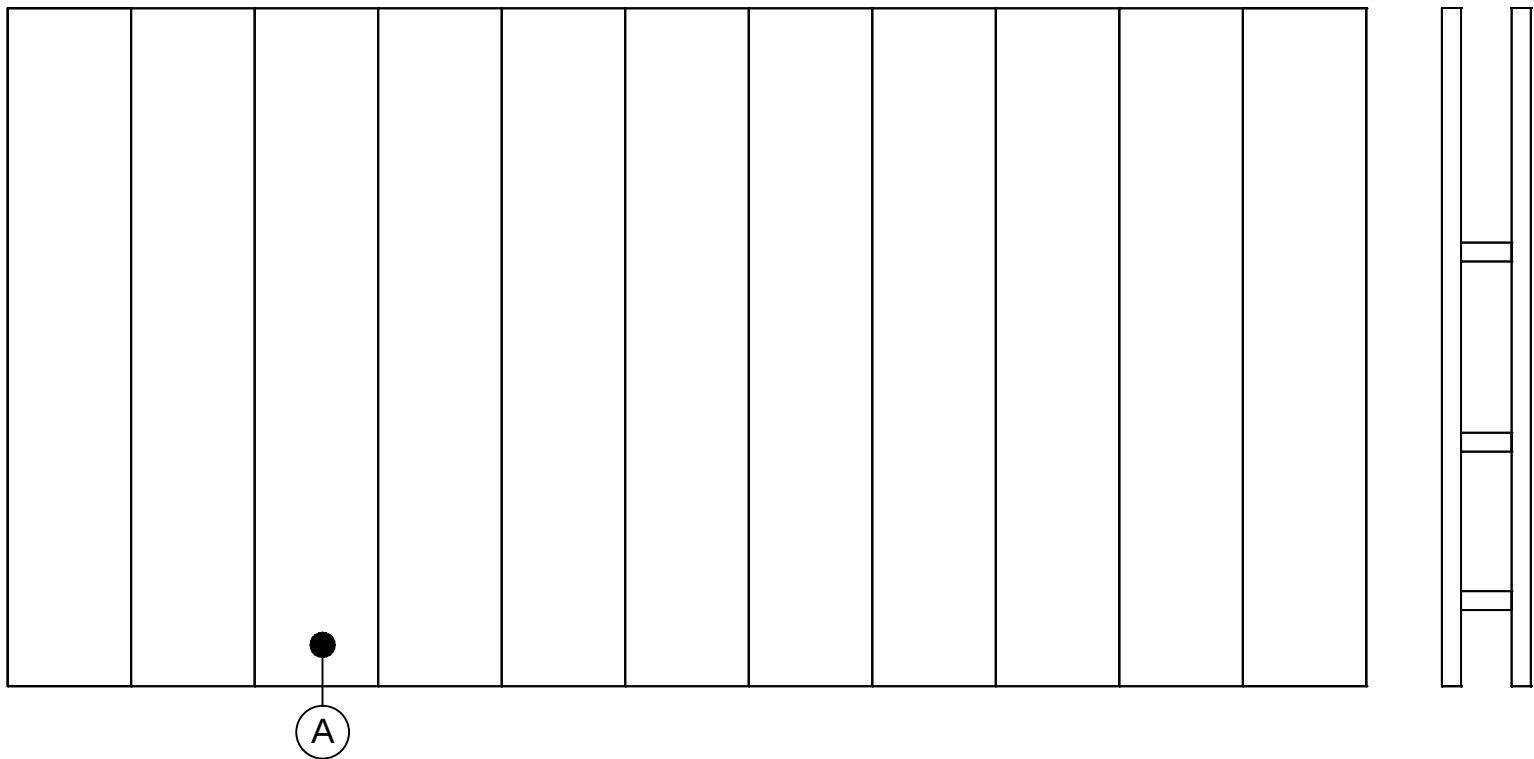
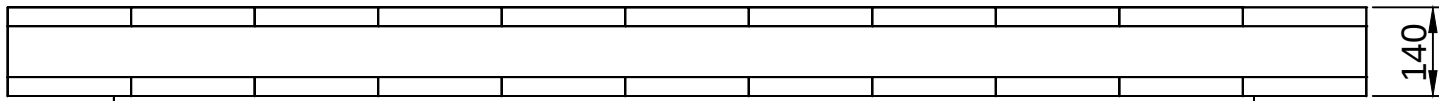
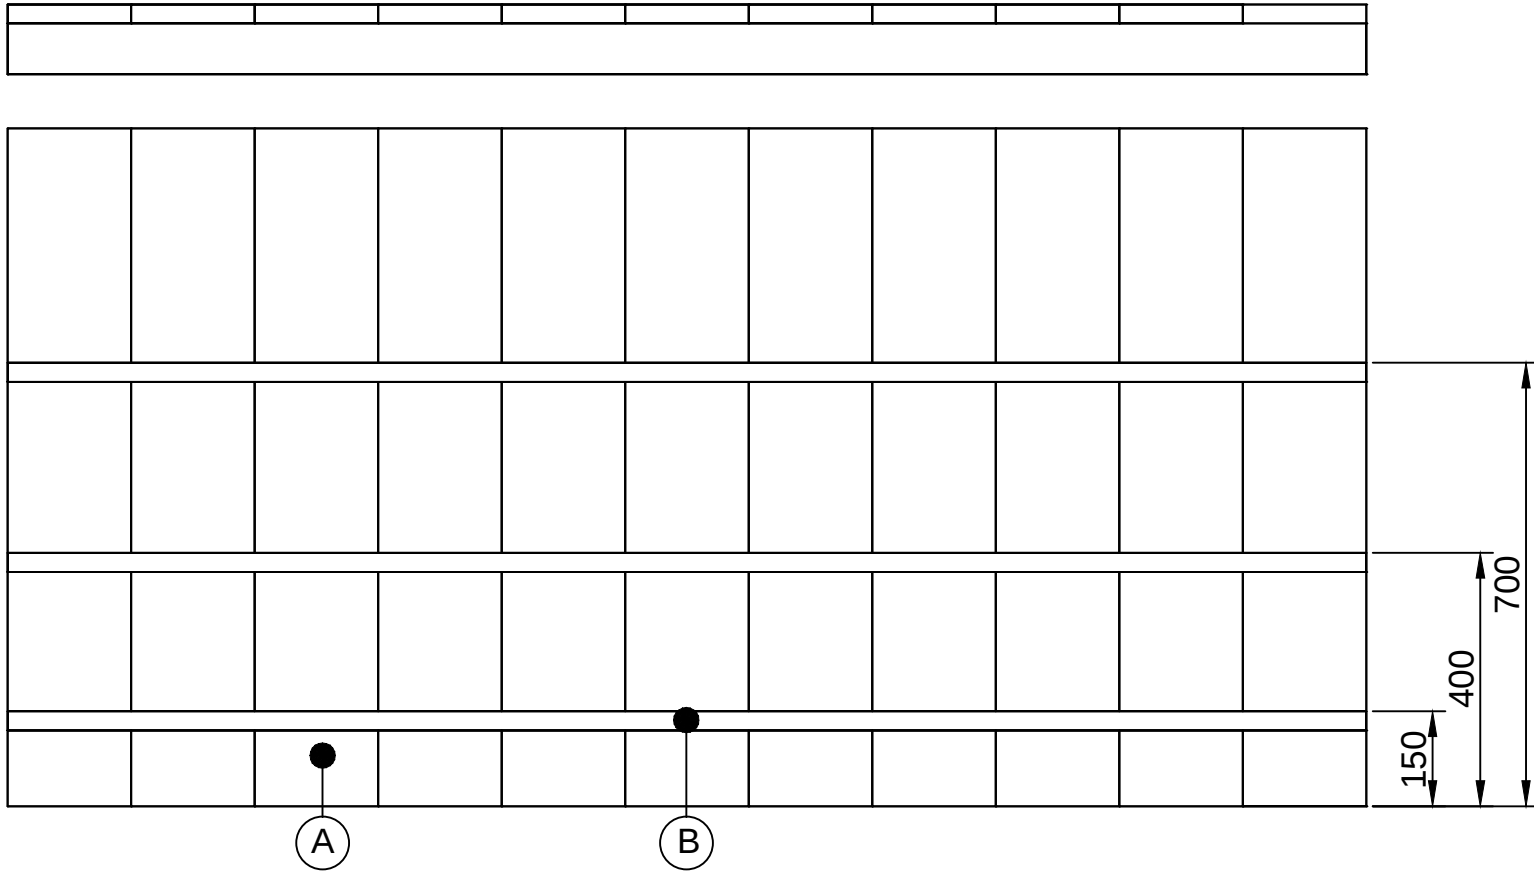
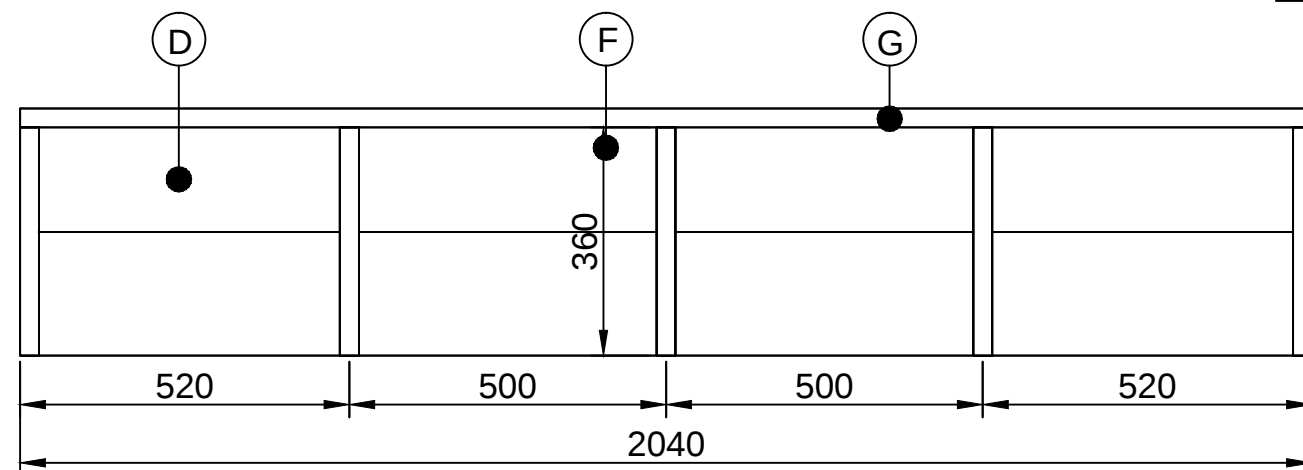
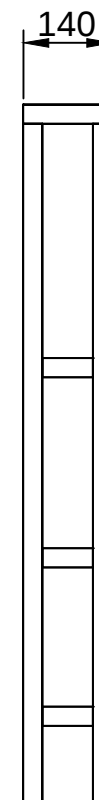


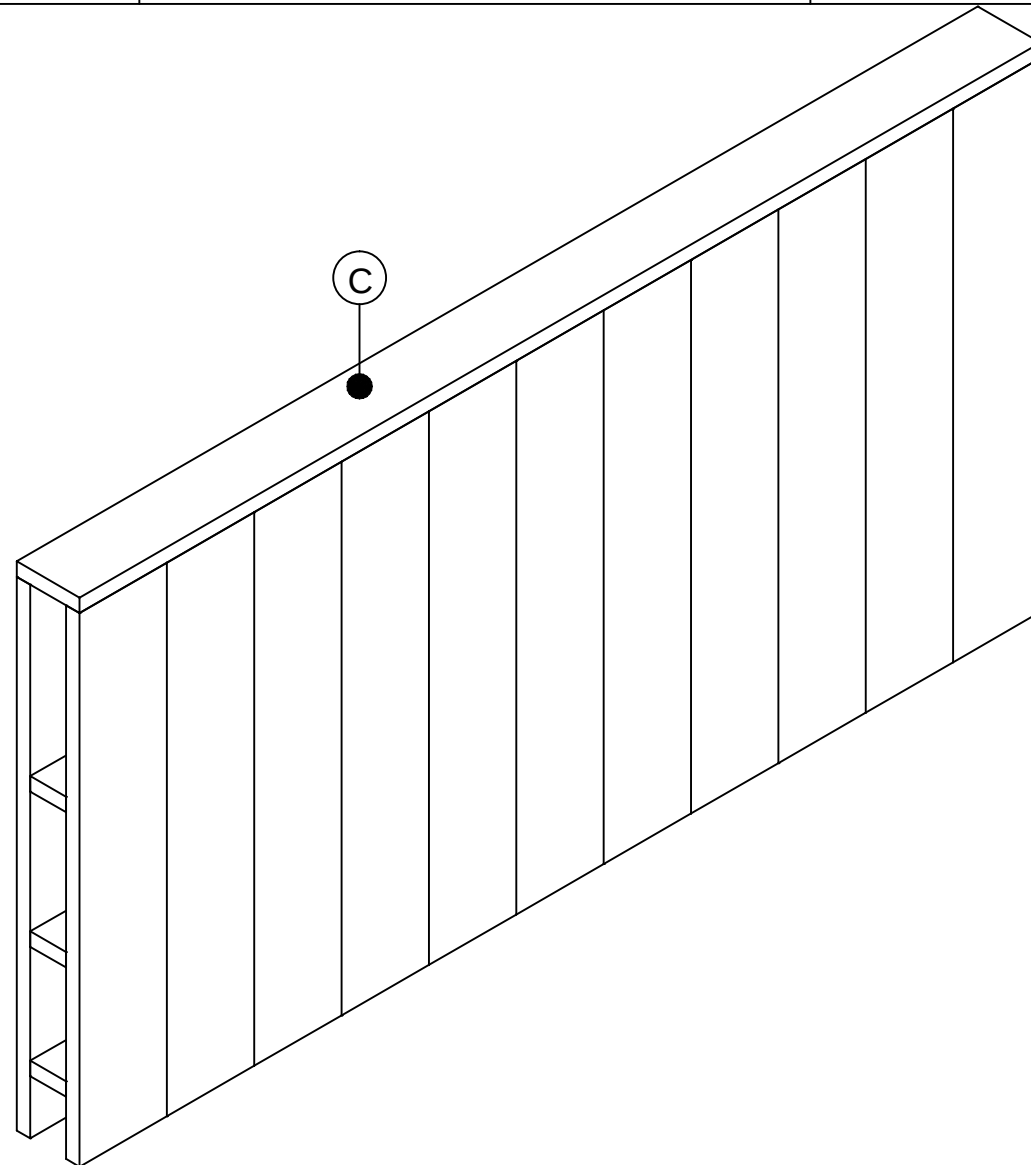

getekend	Fredsbouwtekeningen.nl	1 van 4
Hoofdeind bed met schapjes Boxspring ombouw		A3

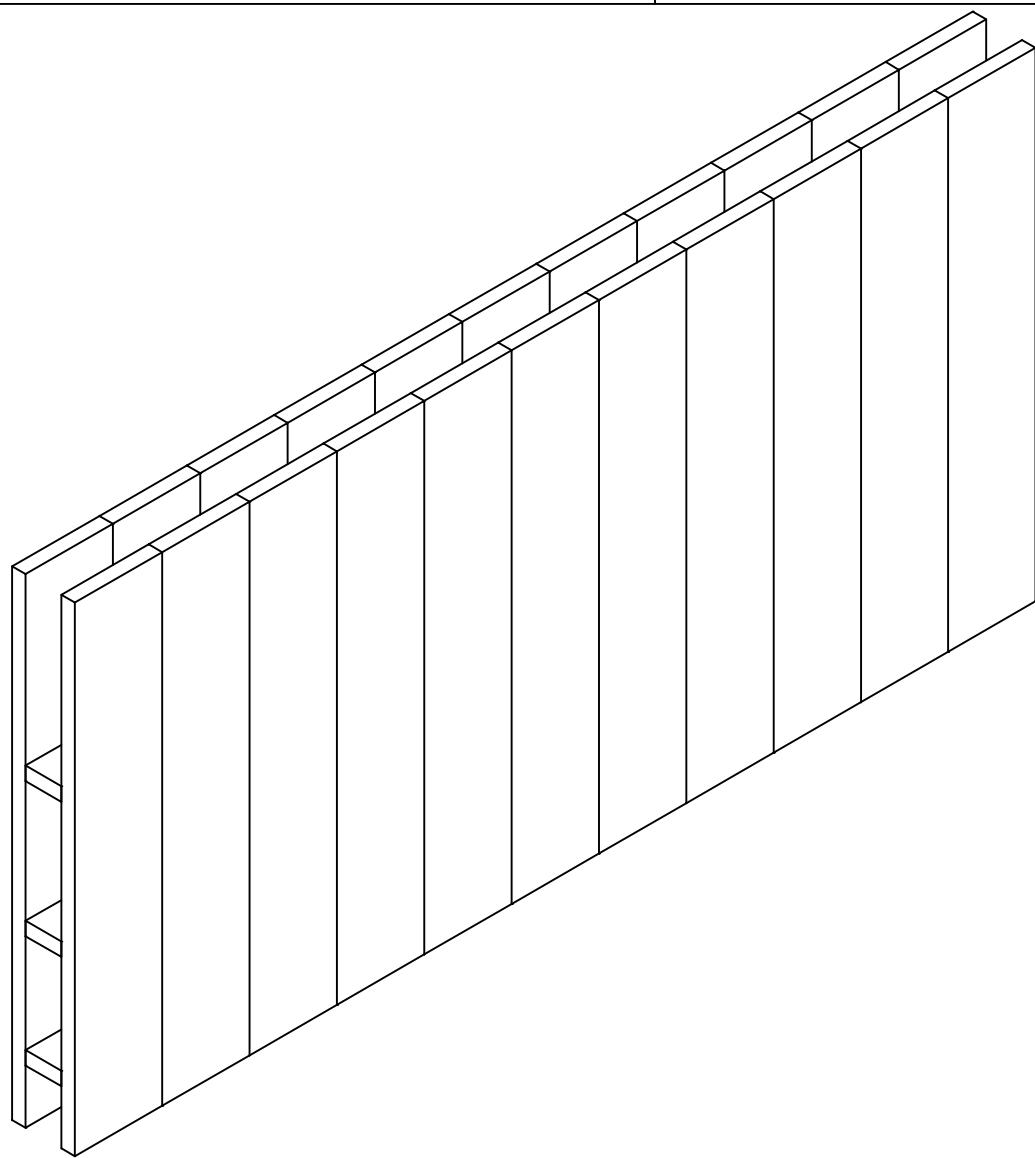


Zijkant boxpring ombouw

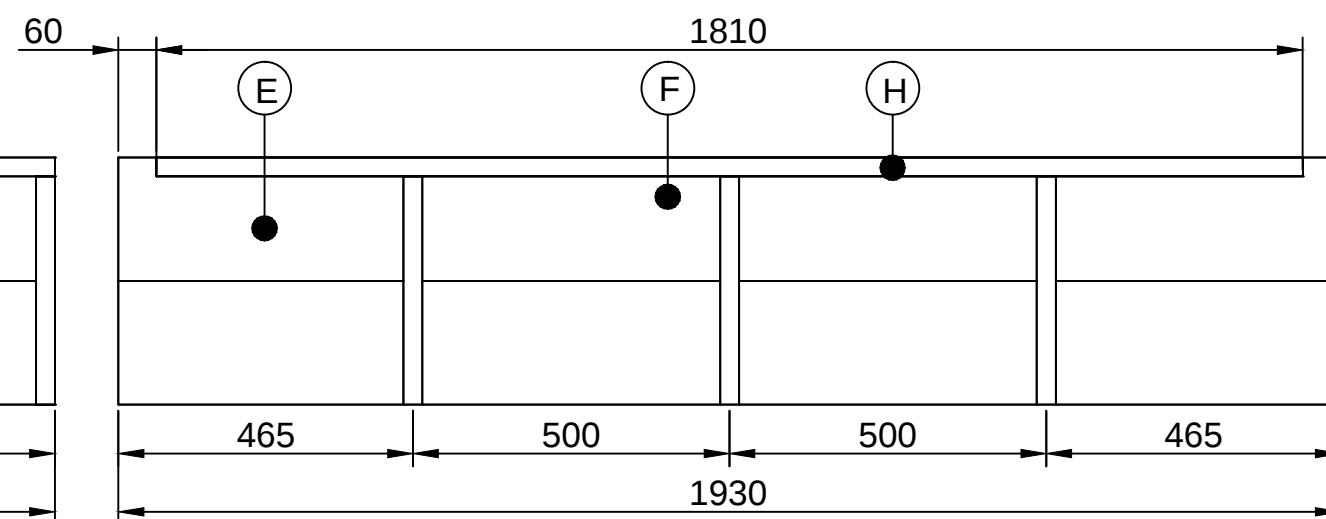


Achterkant boxpring ombouw

getekend	Fredsbouwtekeningen.nl	2 van 4
Hoofdeind bed met schapjes Boxspring ombouw		A3

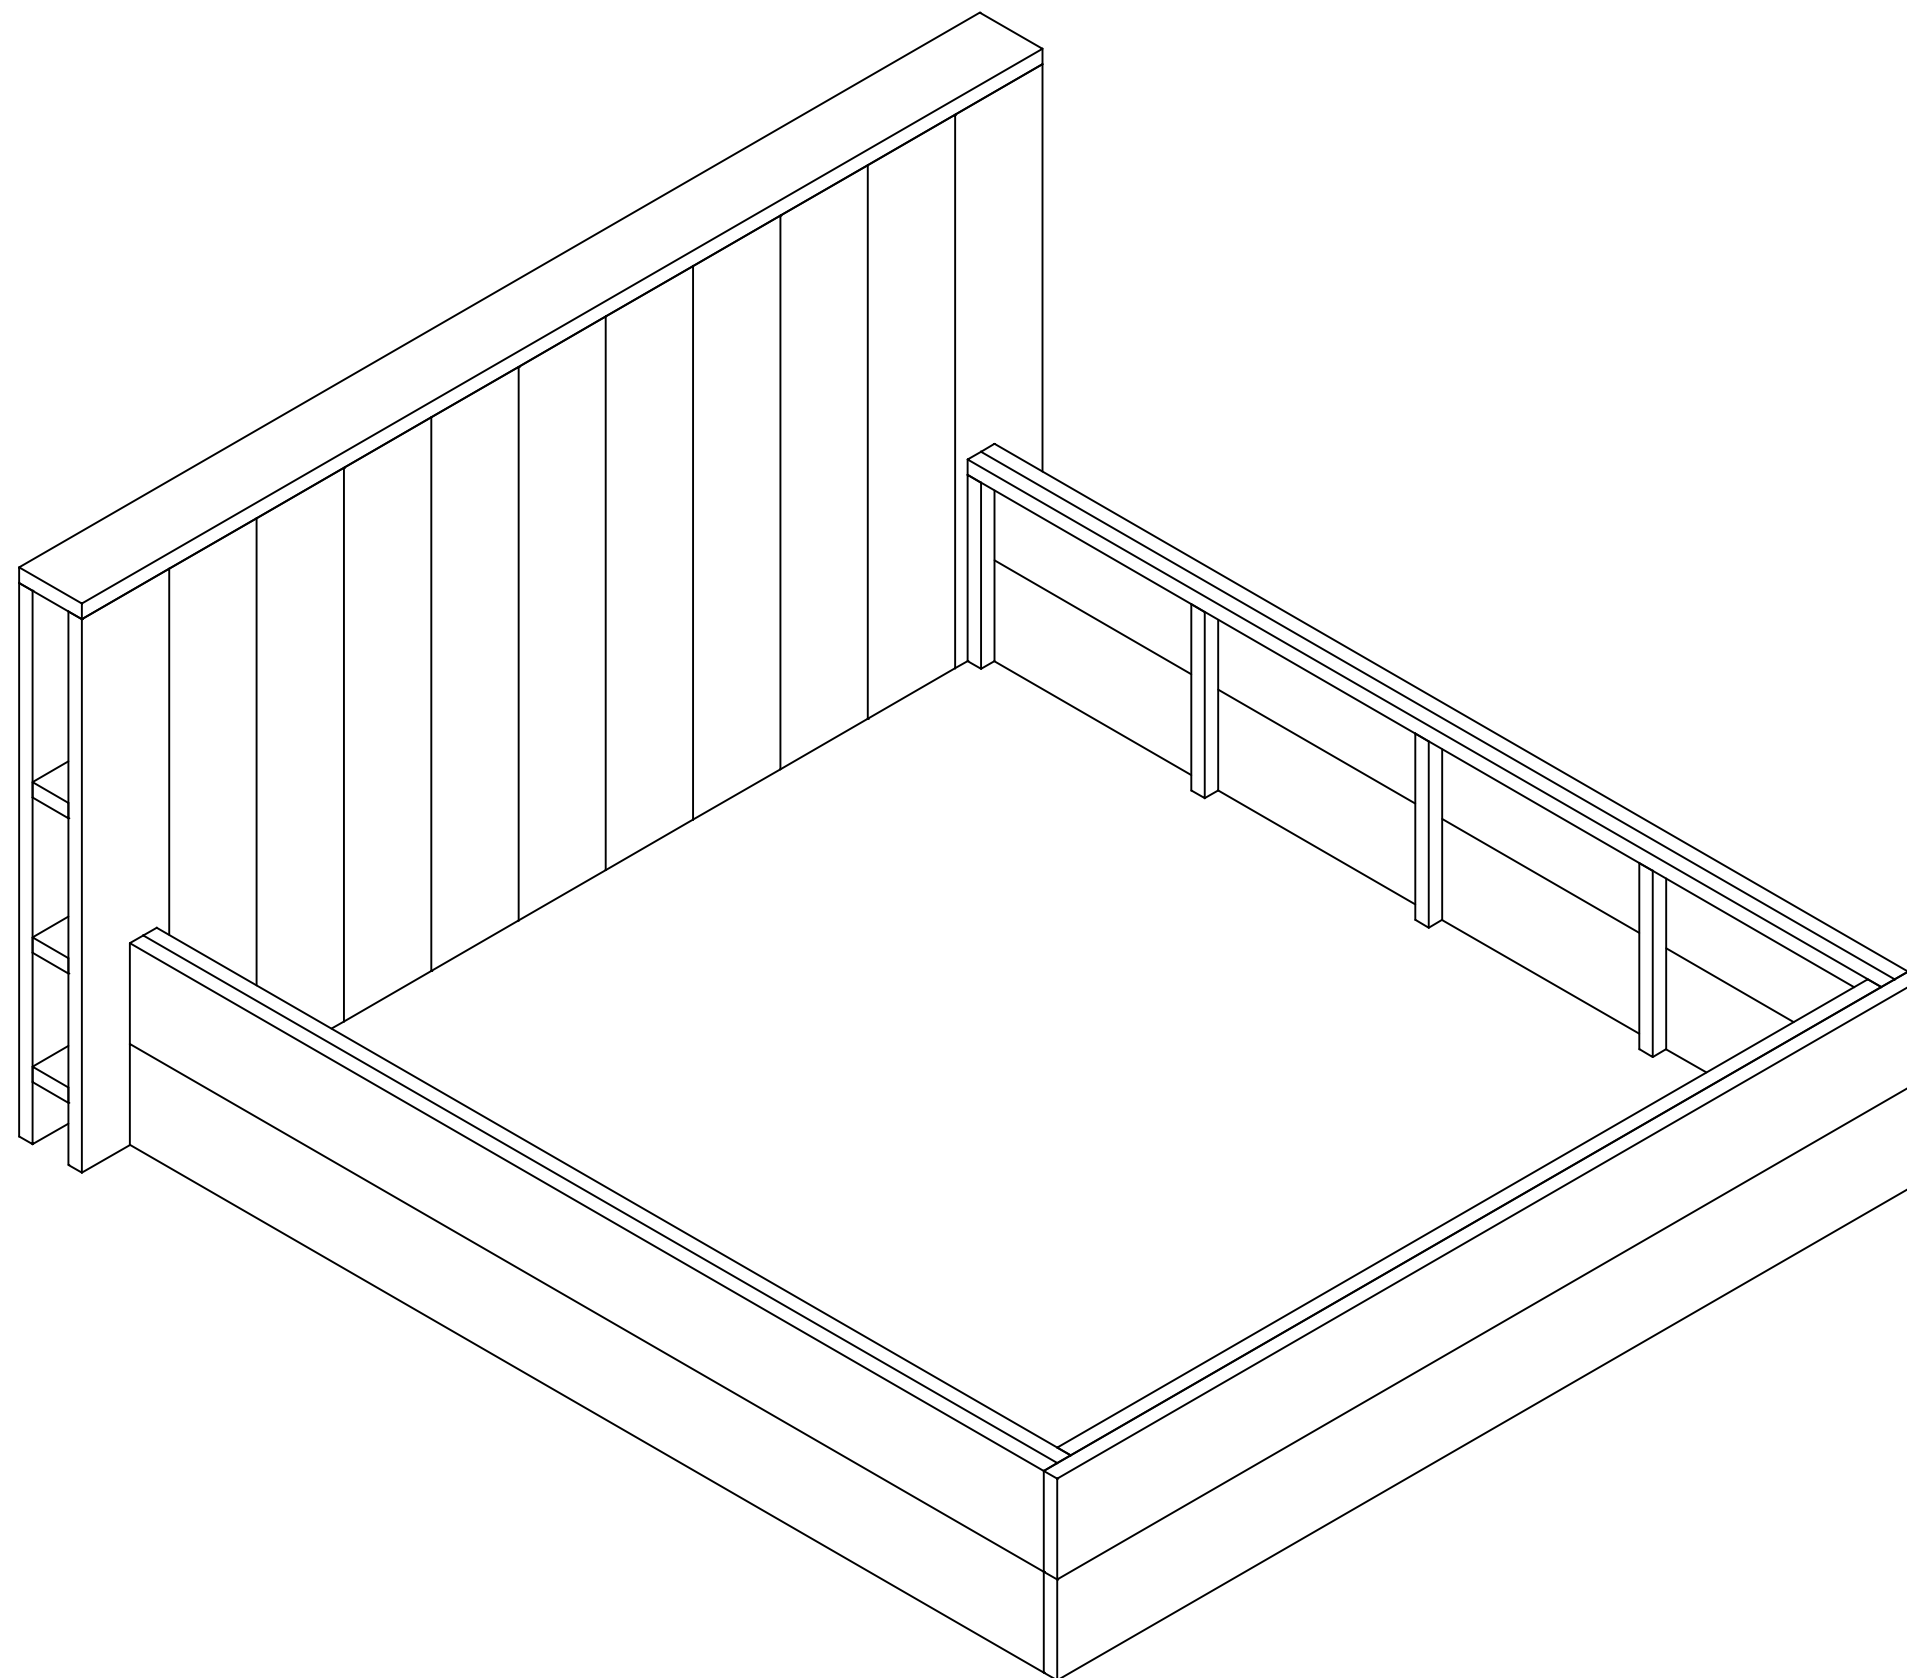

getekend	Fredsbouwtekeningen.nl	3 van 4
Hoofdeind bed met schapjes Boxspring ombouw		A3

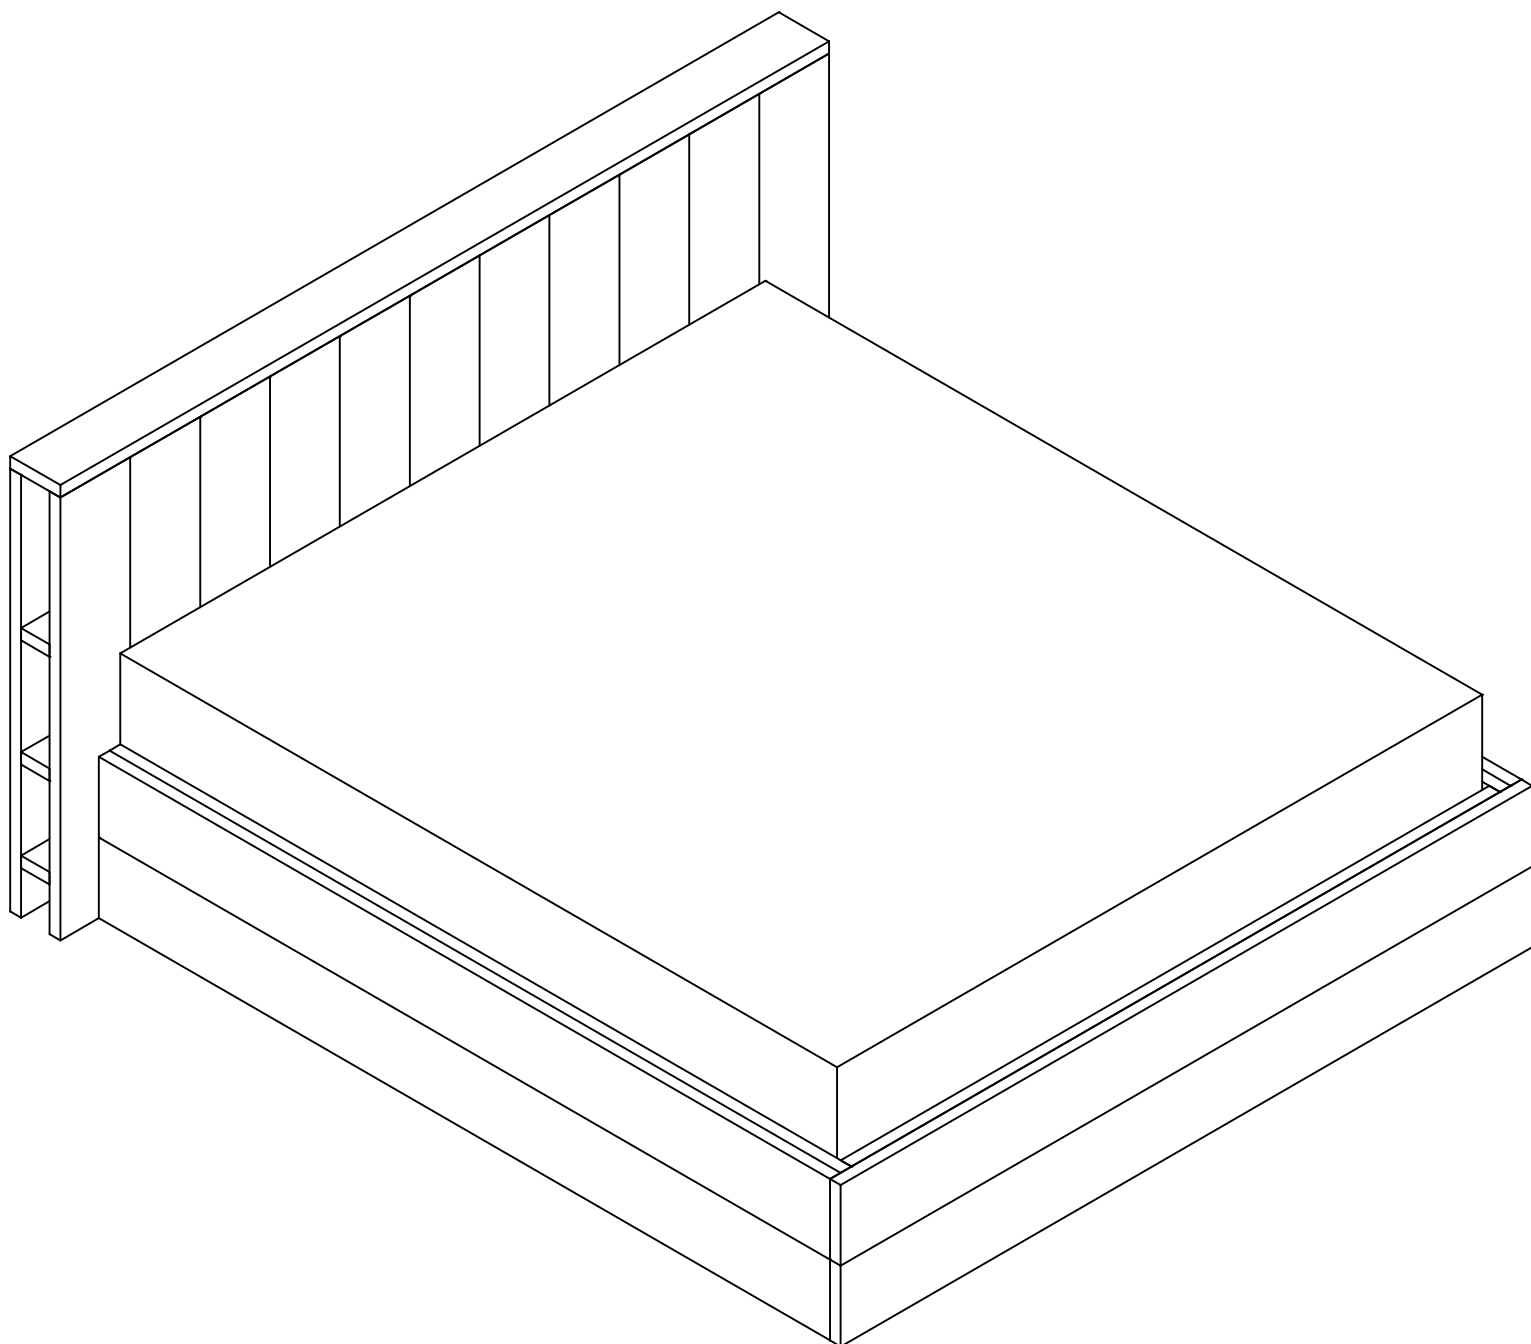

Item	Aantal	Materiaal	Dikte	Breedte	Lengte
A	22	Grenen	30	195	1070
B	3	Grenen	30	80	2145
C	1	Grenen	30	140	2145
D	4	Grenen	30	195	2040
E	2	Grenen	30	195	1930
F	13	Grenen	30	30	360
G	2	Grenen	30	30	2040
H	1	Grenen	30	30	1810
RVS schroeven 5x50 voorboren					
getekend				Fredsbouwtekeningen.nl	
				4 van 4	
Hoofdeind bed met schapjes Boxspring ombouw					A3