


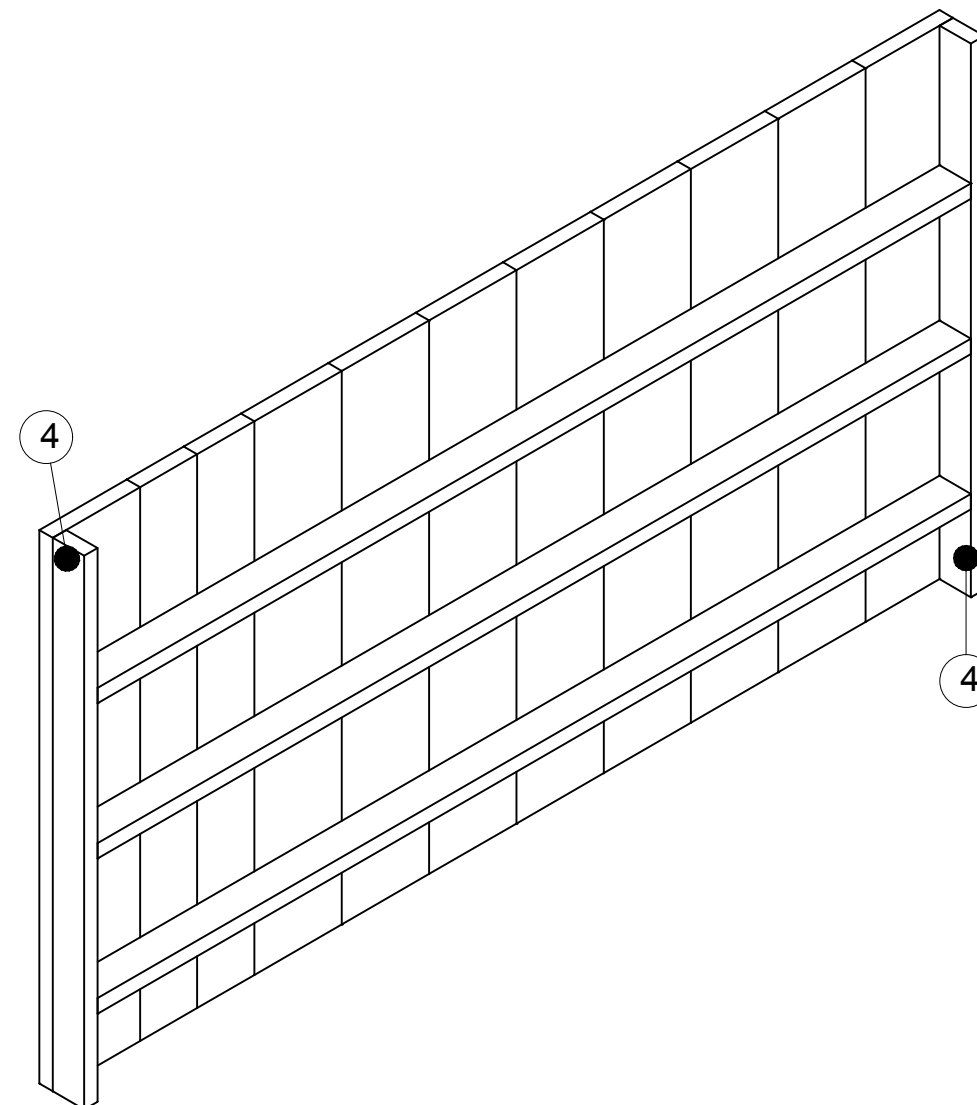
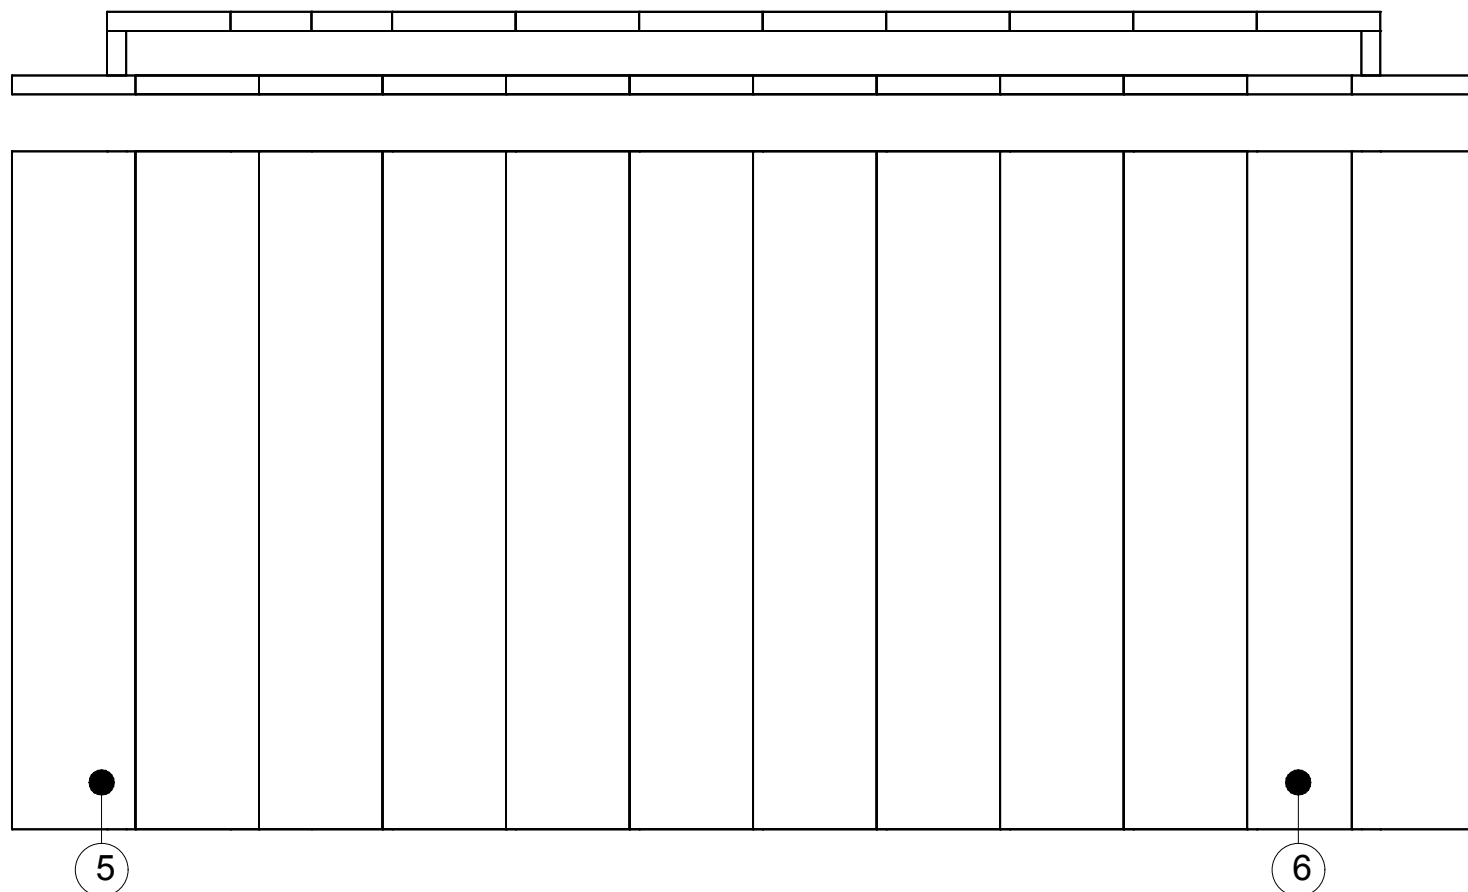
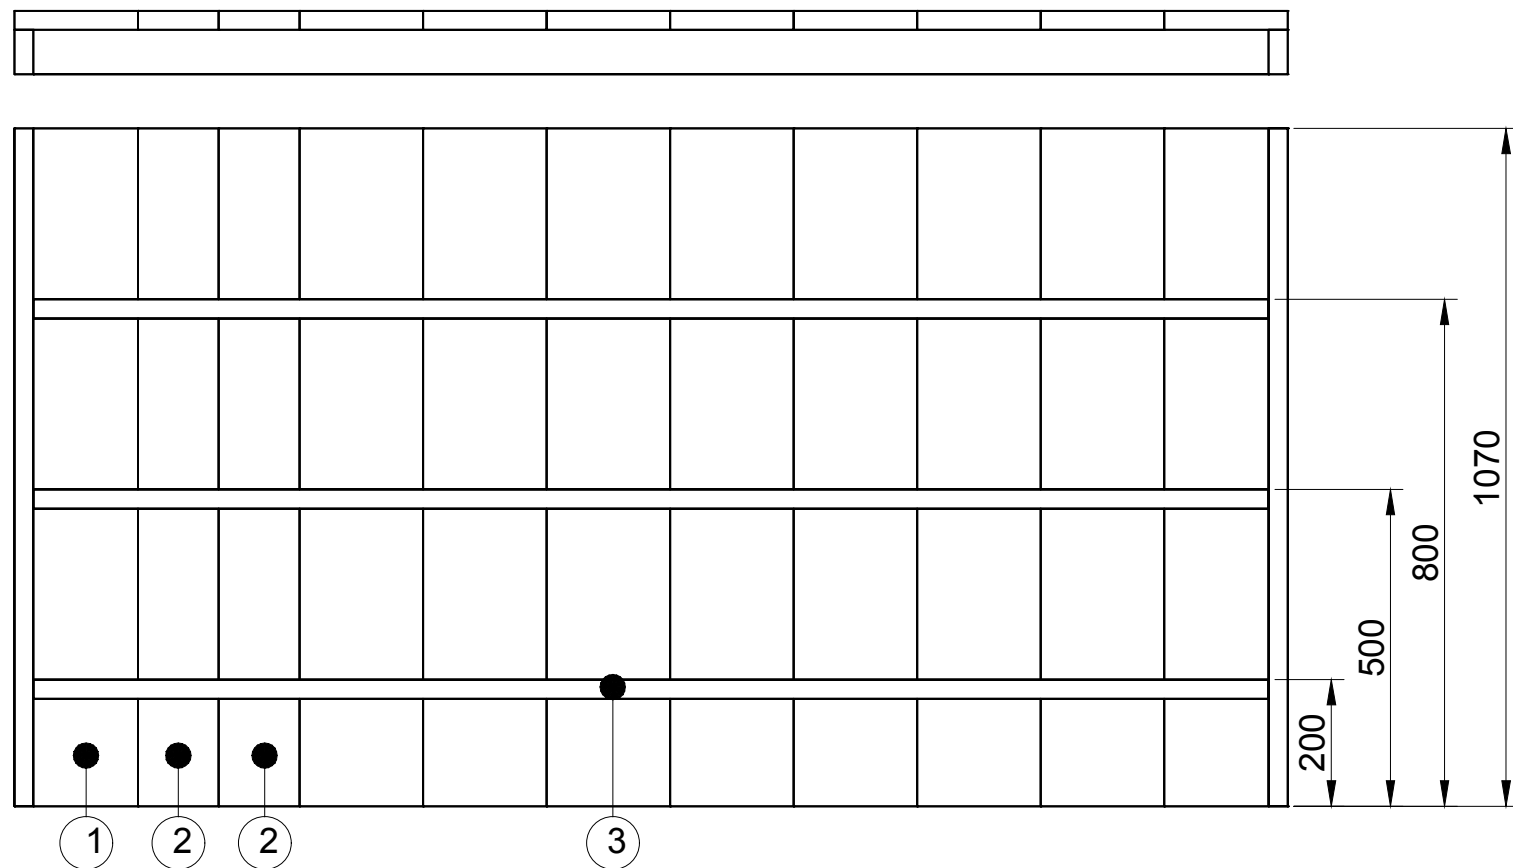
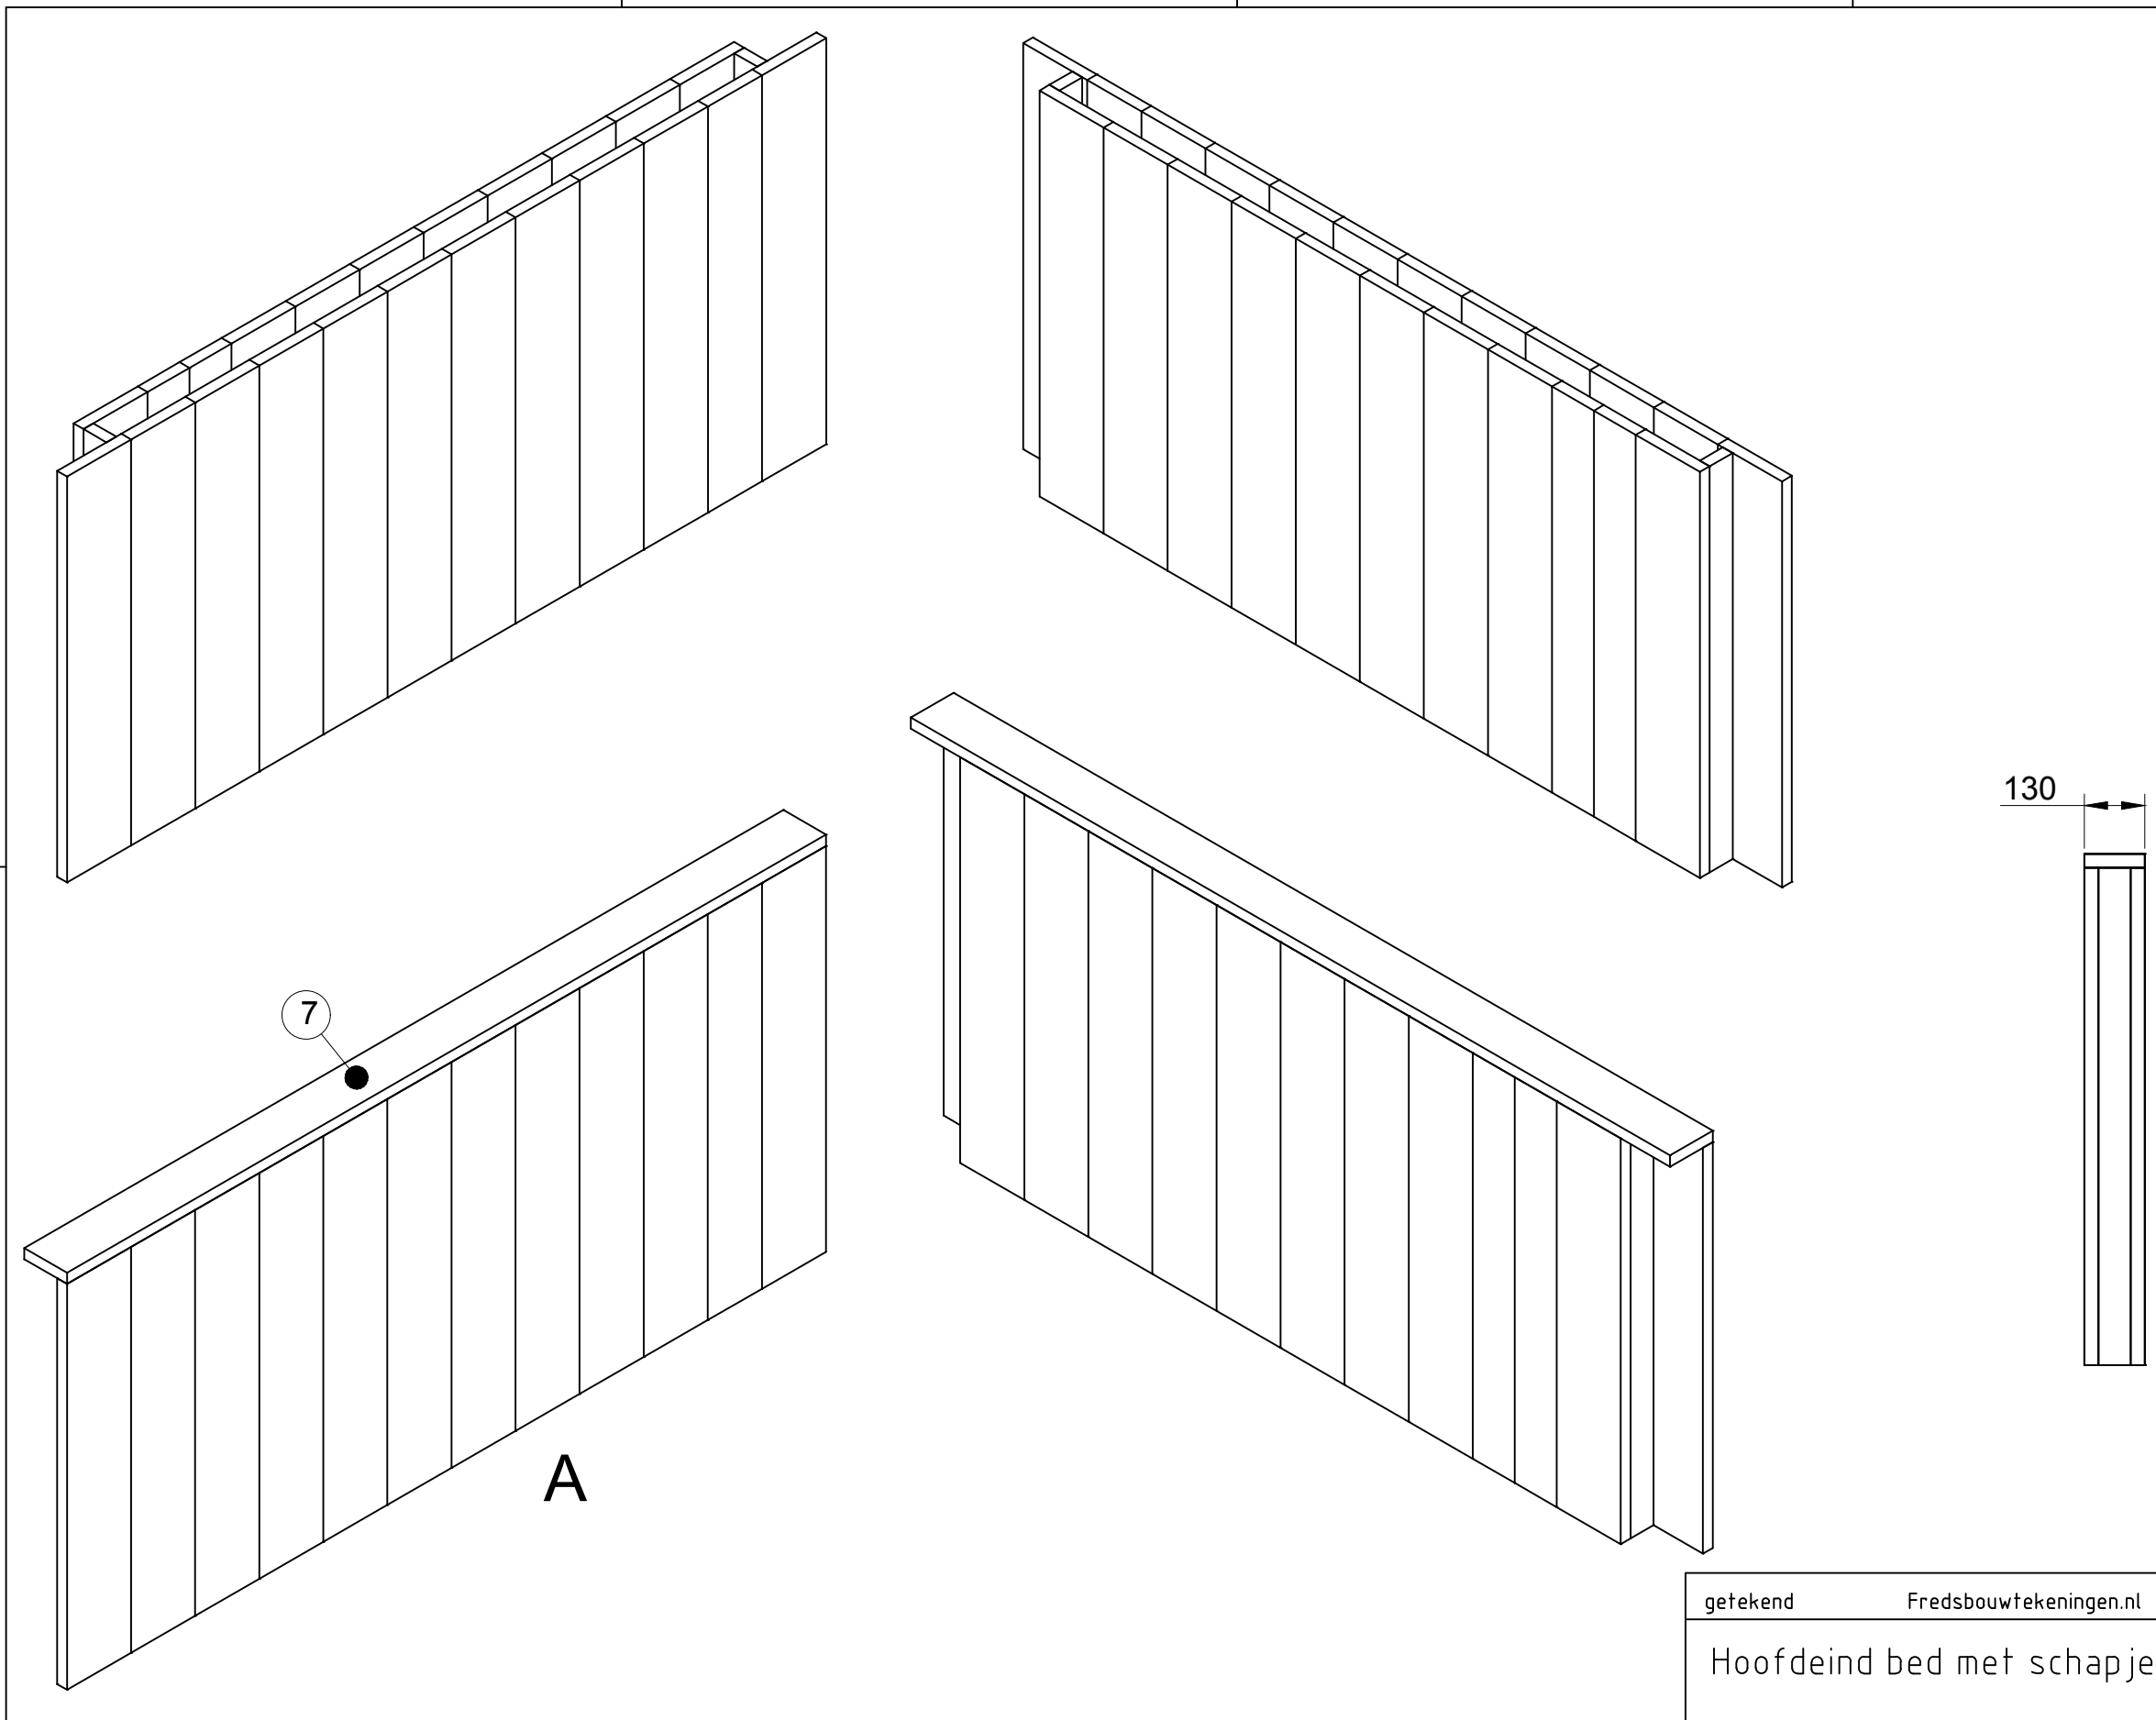


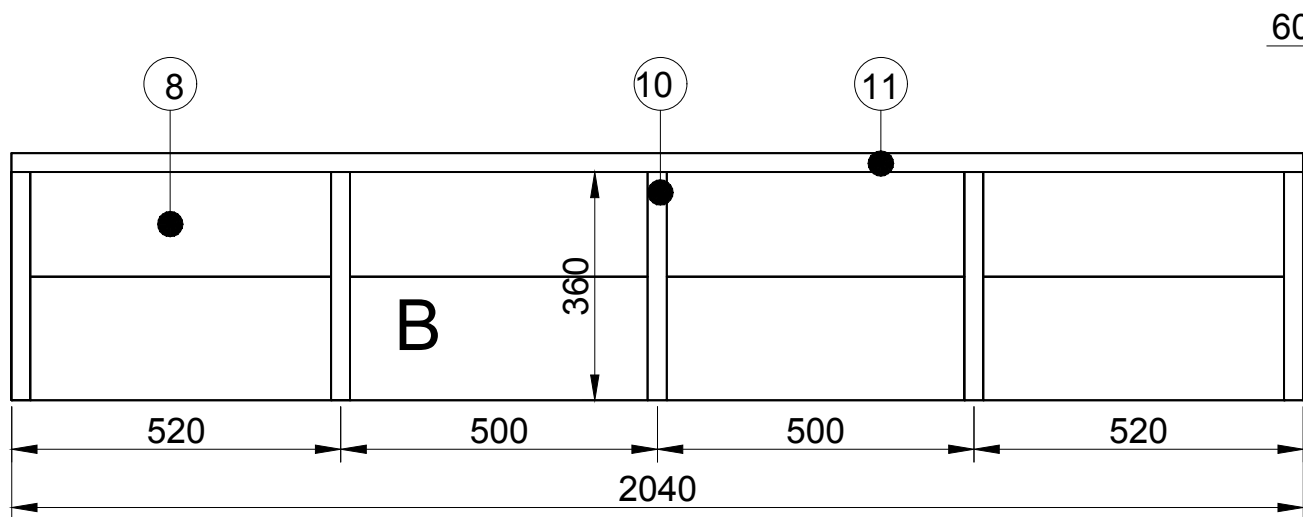


getekend	Fredsbouwtekeningen.nl	1 van 5
Hoofdeind bed met schapjes Boxspring ombouw		A3

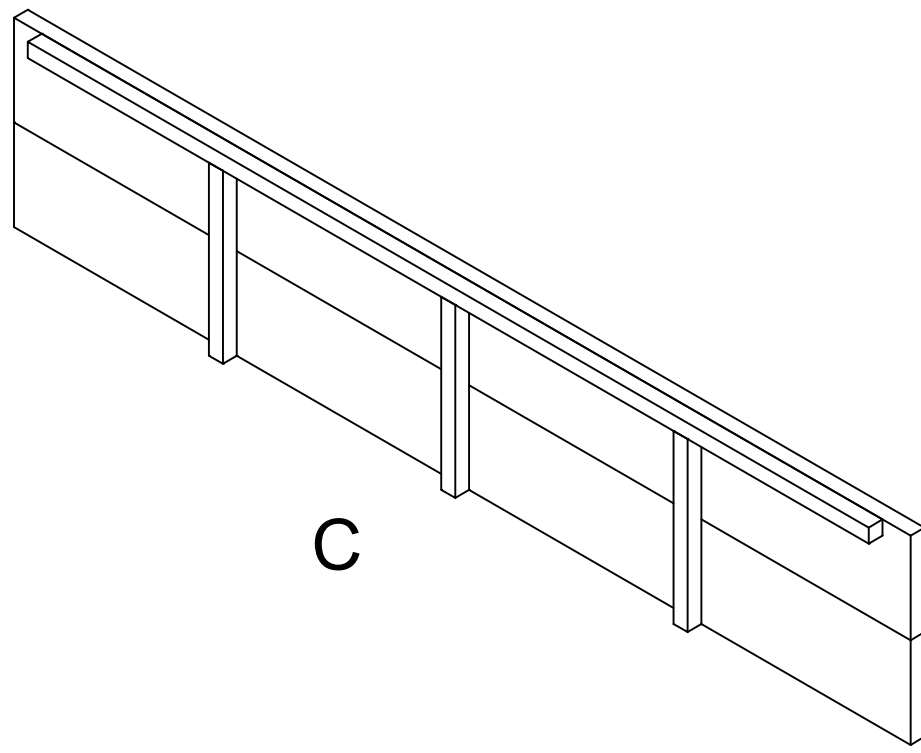

getekend	Fredsbouwtekeningen.nl	2 van 5
Hoofdeind bed met schapjes		A3

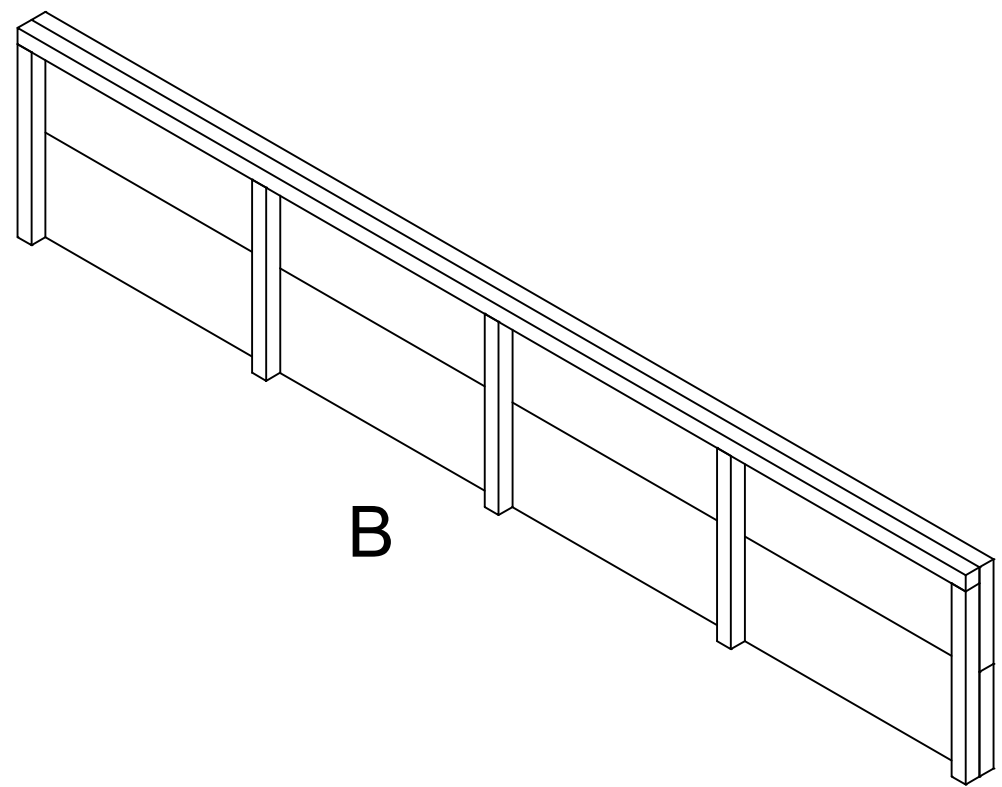


Zijkant boxpring ombouw

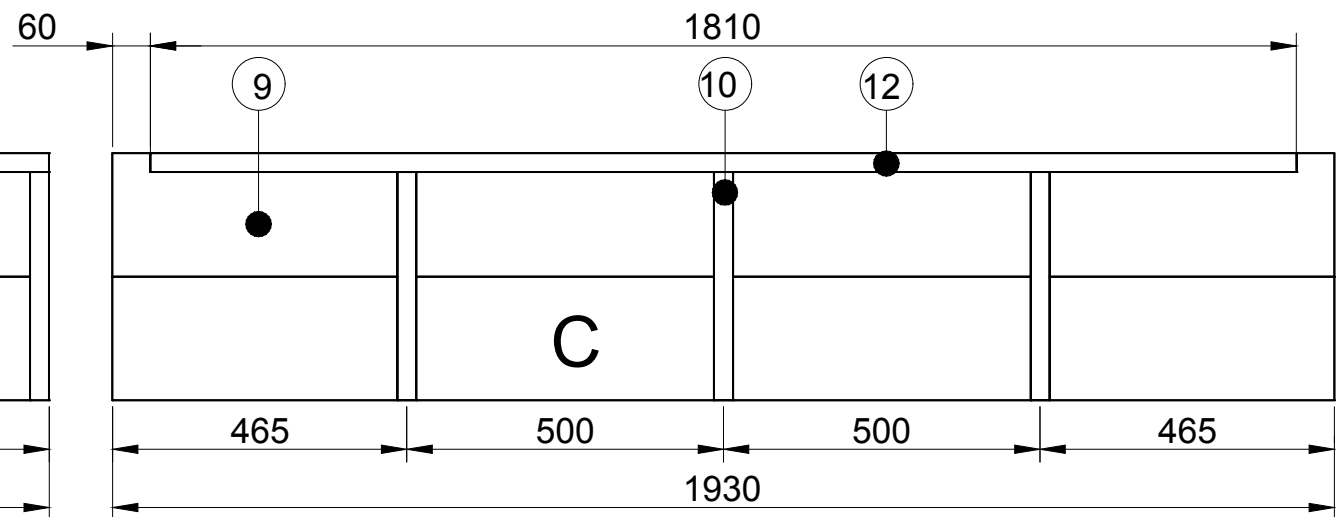


Achterkant boxpring ombouw

getekend	Fredsbouwtekeningen.nl	3 van 5
Hoofdeind bed met schapjes Boxspring ombouw		A3

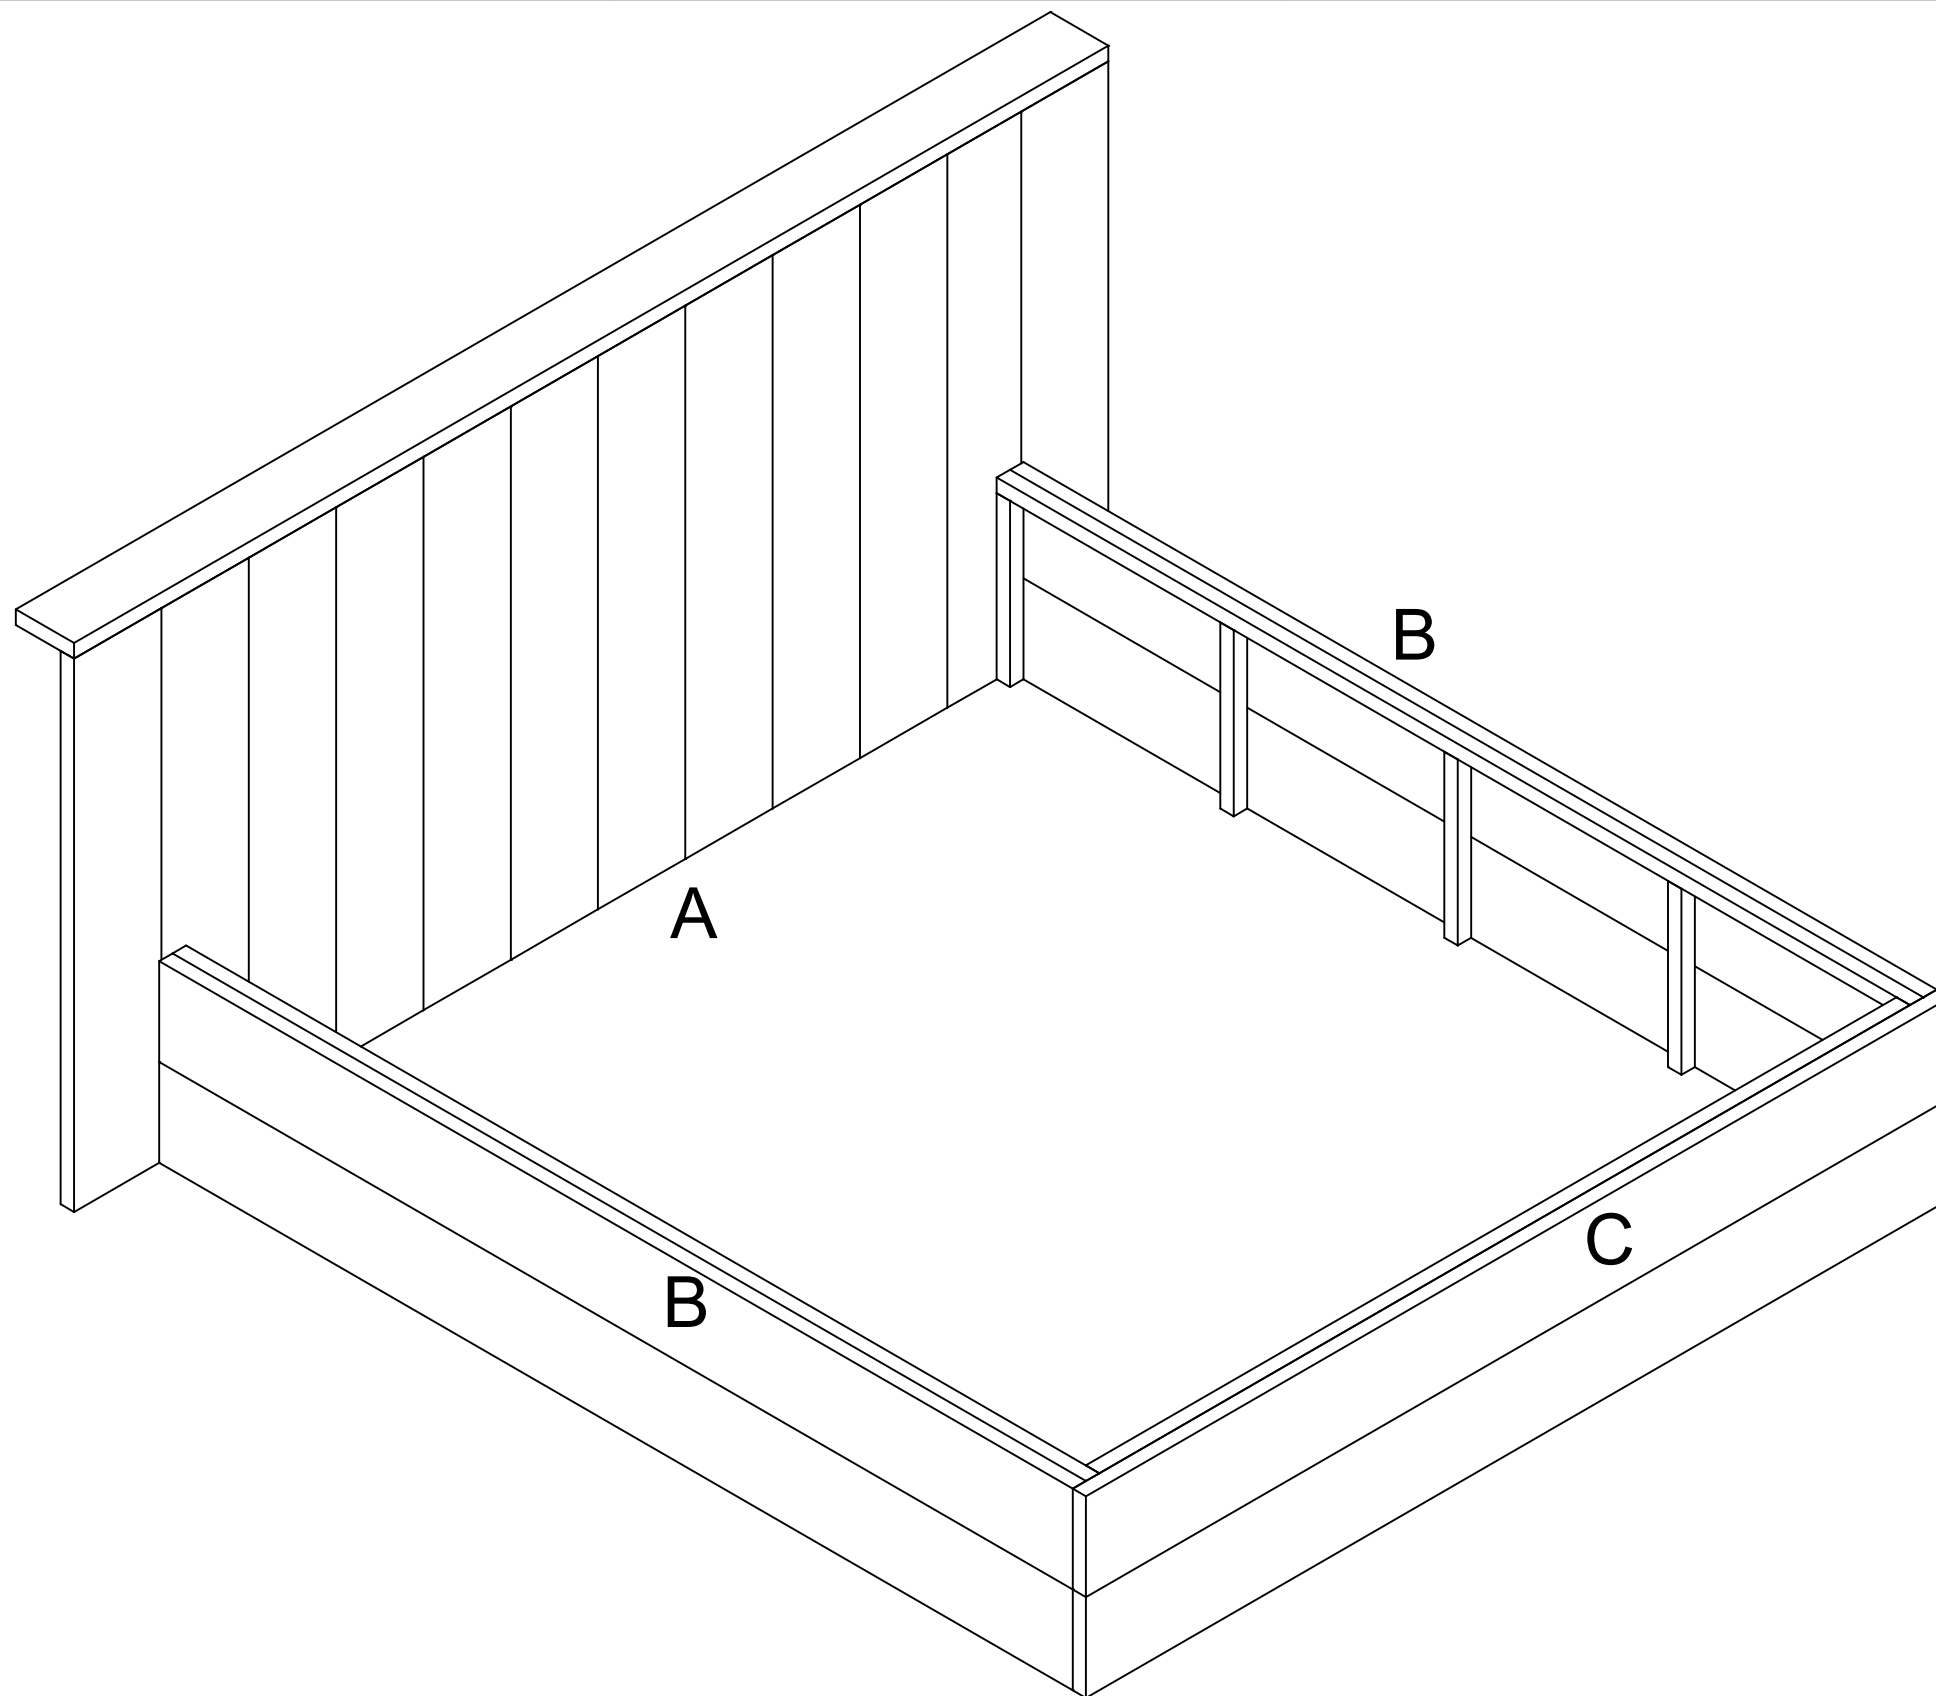

getekend	Fredsbouwtekeningen.nl	4 van 5
Hoofdeind bed met schapjes Boxspring ombouw		A3

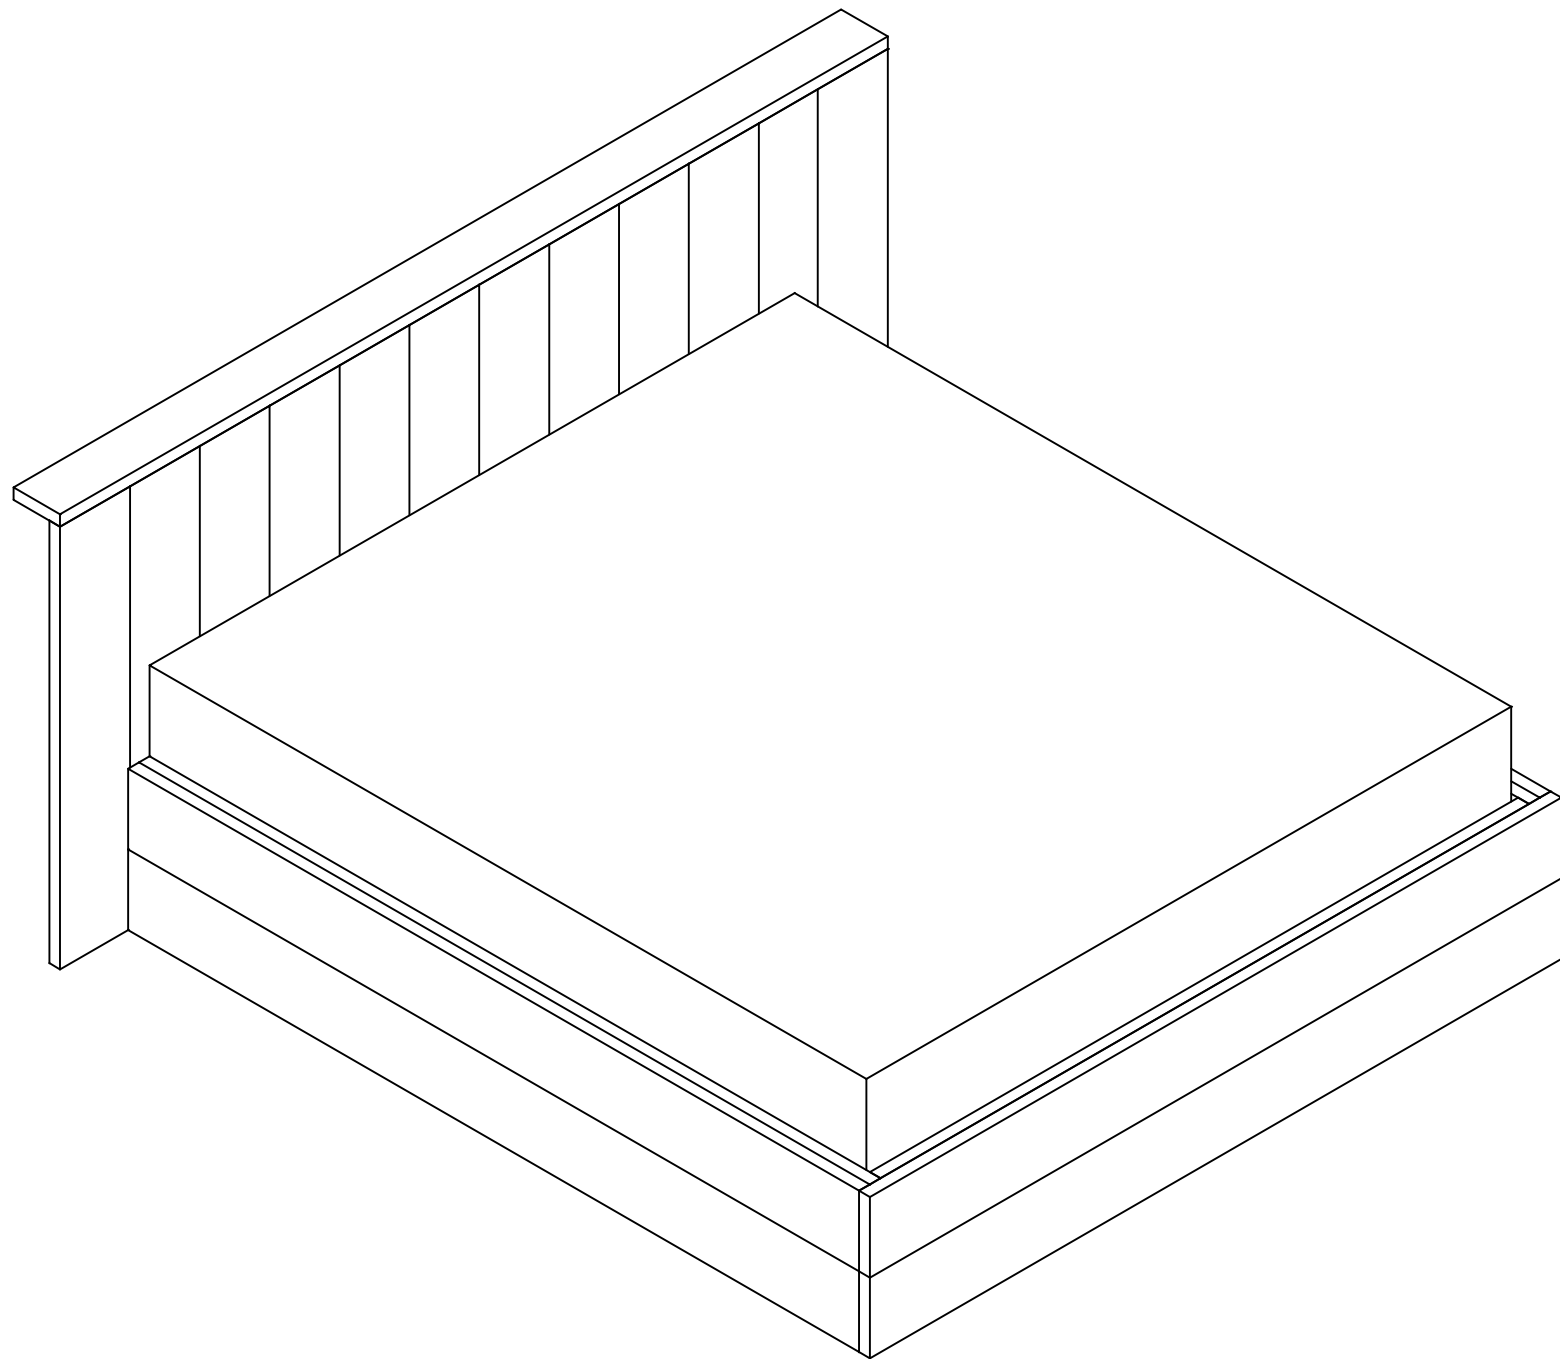

Item	Aantal	Materiaal	Dikte	Breedte	Lengte
1	9	Eiken	30	200	1070
2	2	Eiken	30	105	1070
3	3	Eiken	30	70	1950
4	2	Eiken	30	70	1070
5	11	Eiken	30	200	1070
6	1	Eiken	30	110	1070
7	1	Eiken	30	130	2310
8	4	Eiken	30	200	2040
9	2	Eiken	30	200	1930
10	9	Eiken	30	30	370
11	1	Eiken	30	30	2040
12	1	Eiken	30	30	1810
RVS schroeven 5x50 (voorboren)					

getekend	Fredsbouwtekeningen.nl	5 van 5
Hoofdeind bed met schapjes Boxspring ombouw		A3