


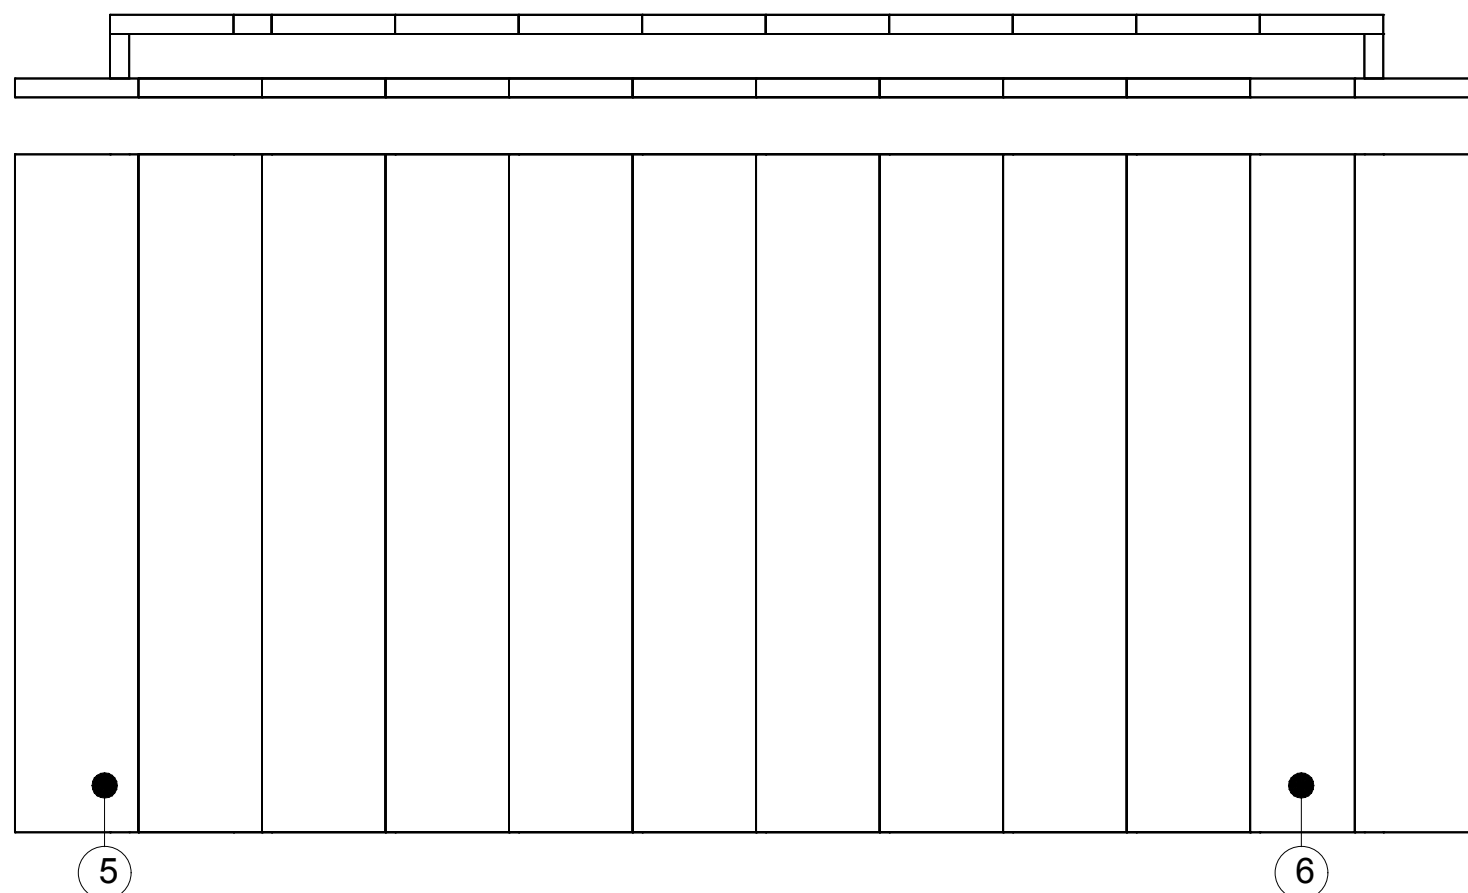
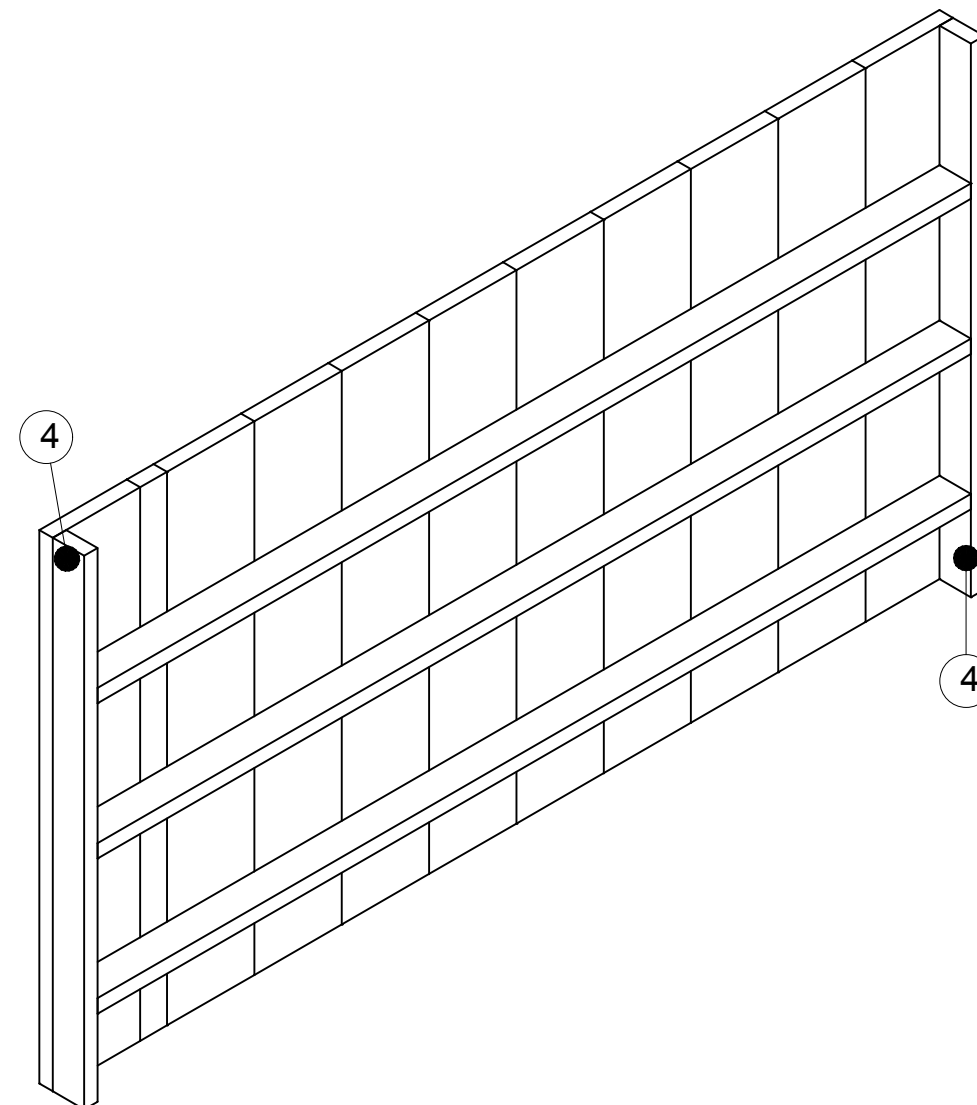
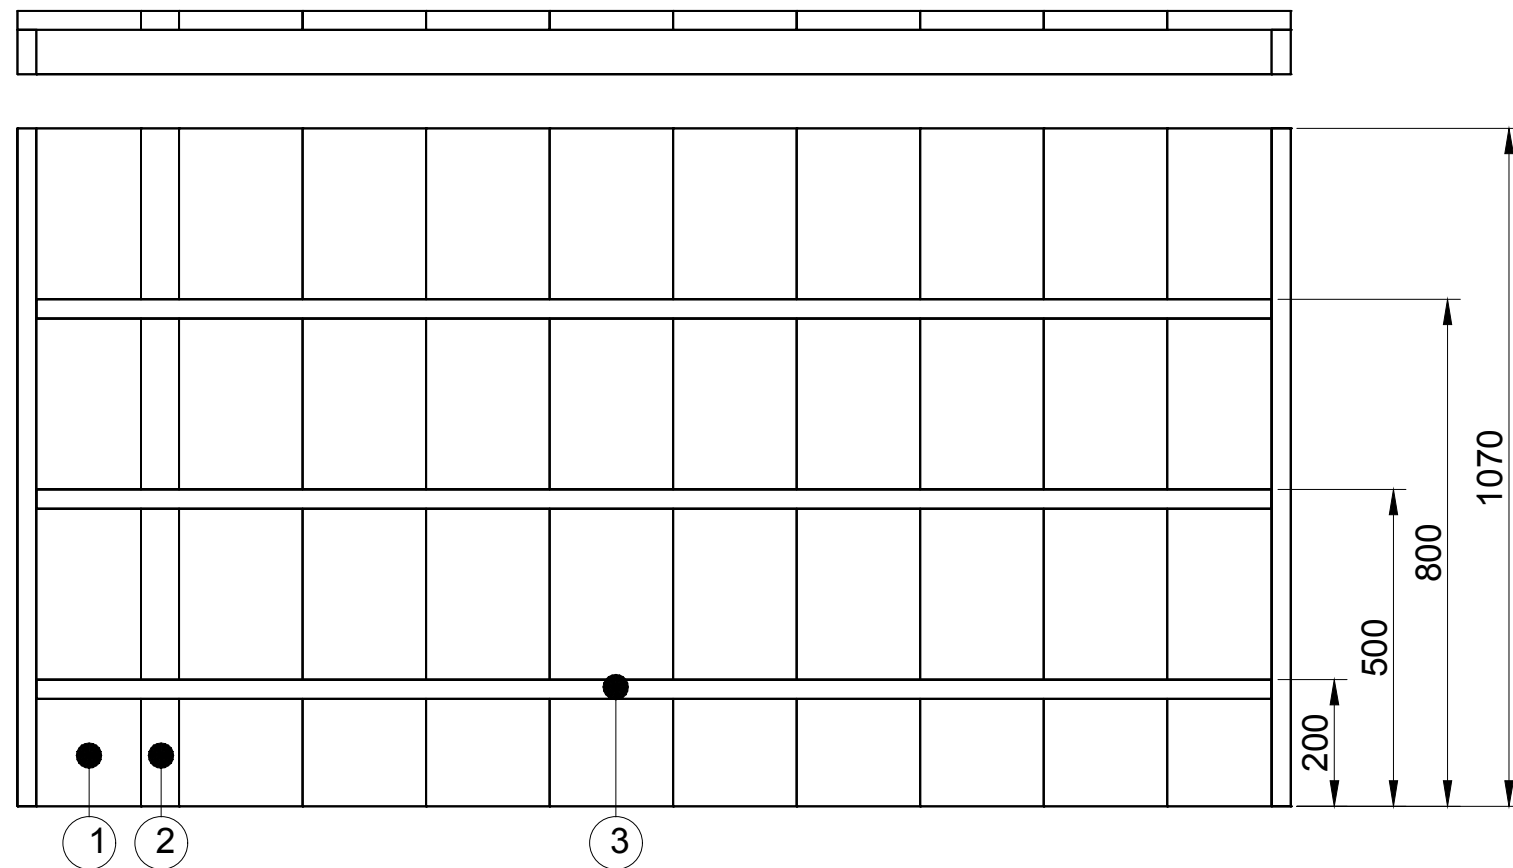
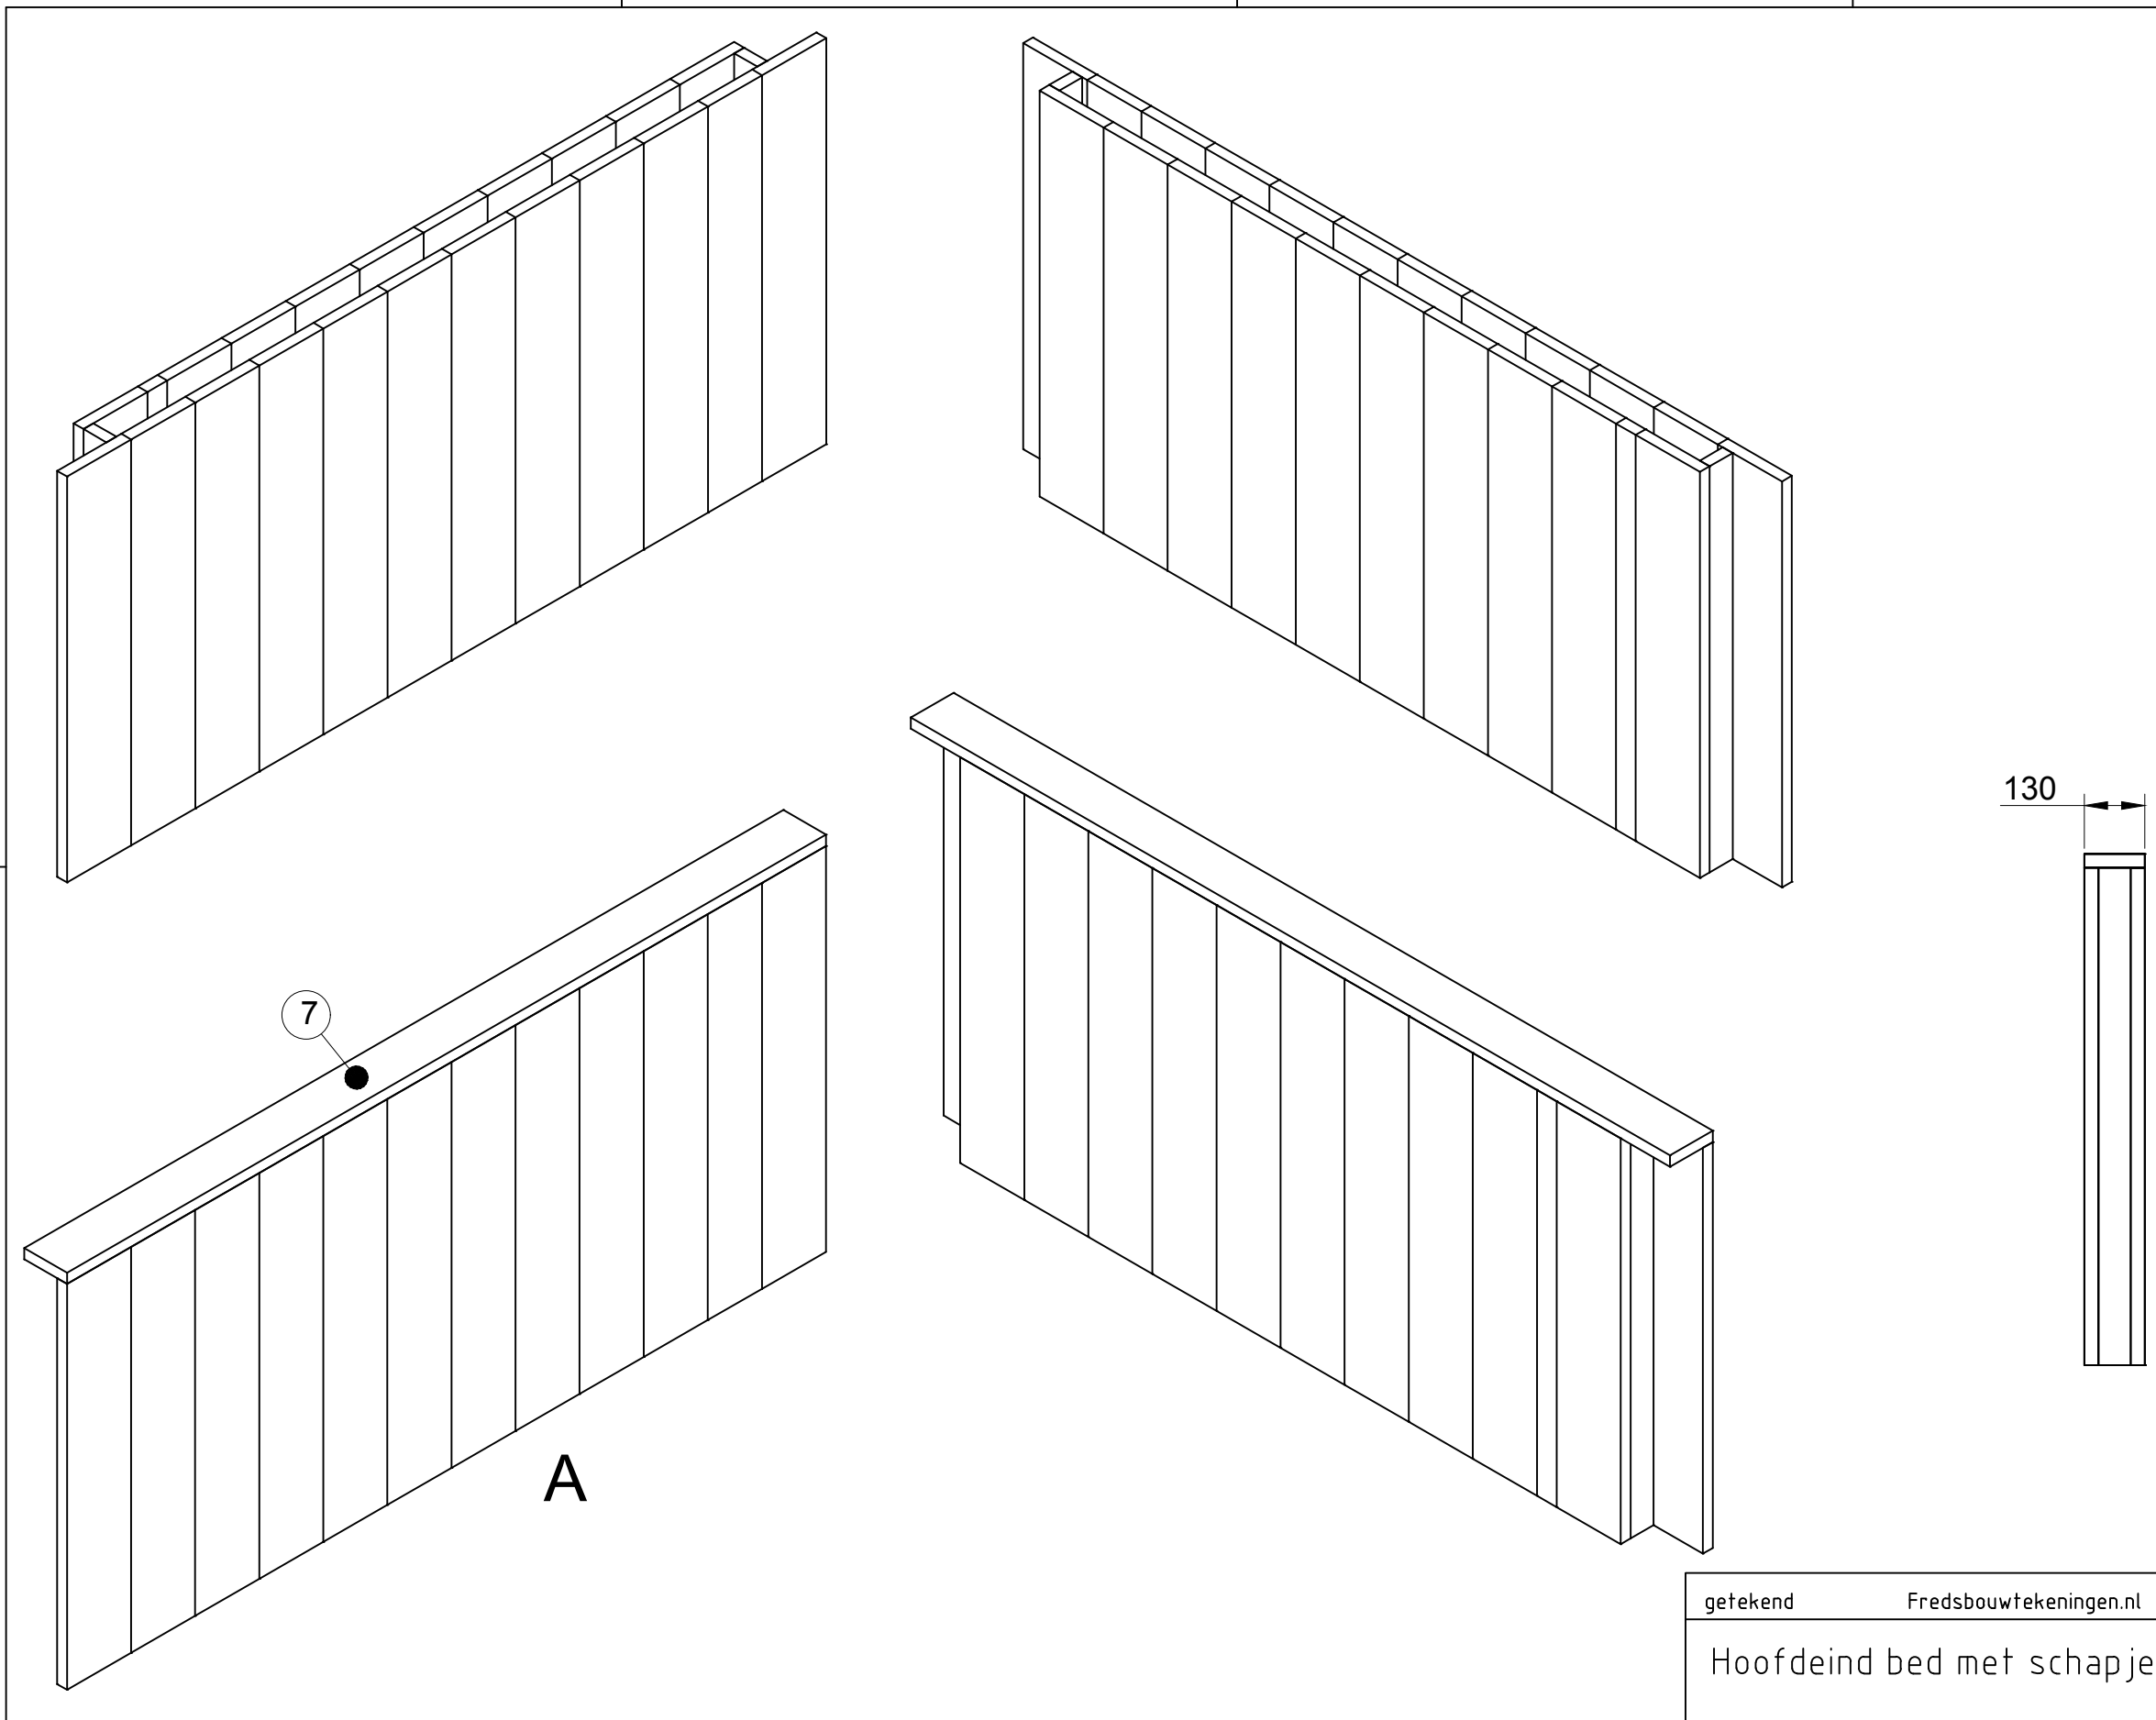


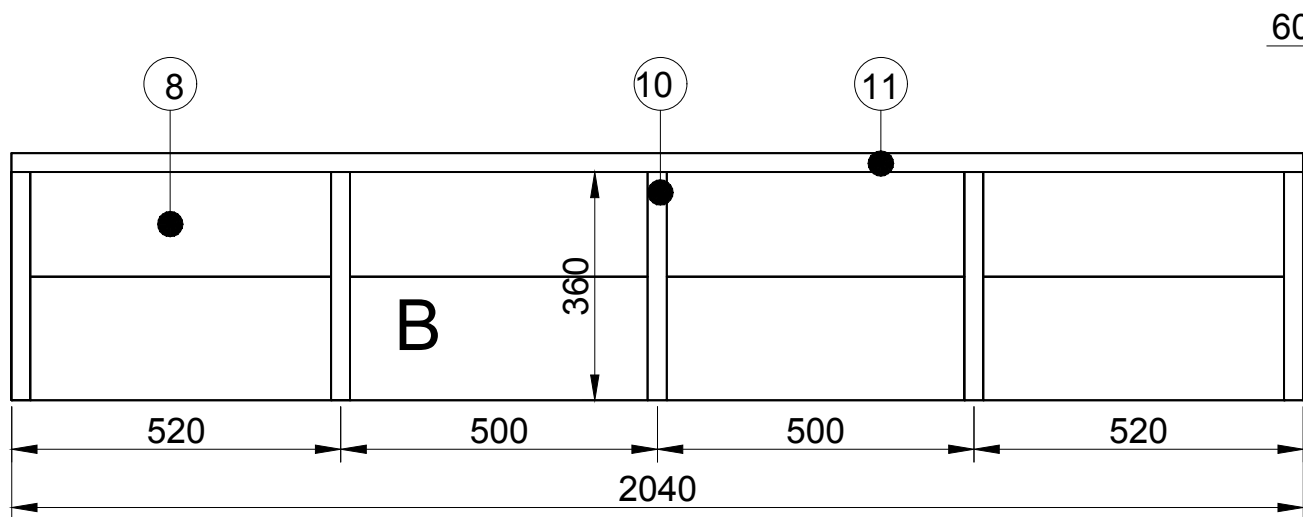


getekend	Fredsbouwtekeningen.nl	1 van 5
Hoofdeind bed met schapjes Boxspring ombouw		A3

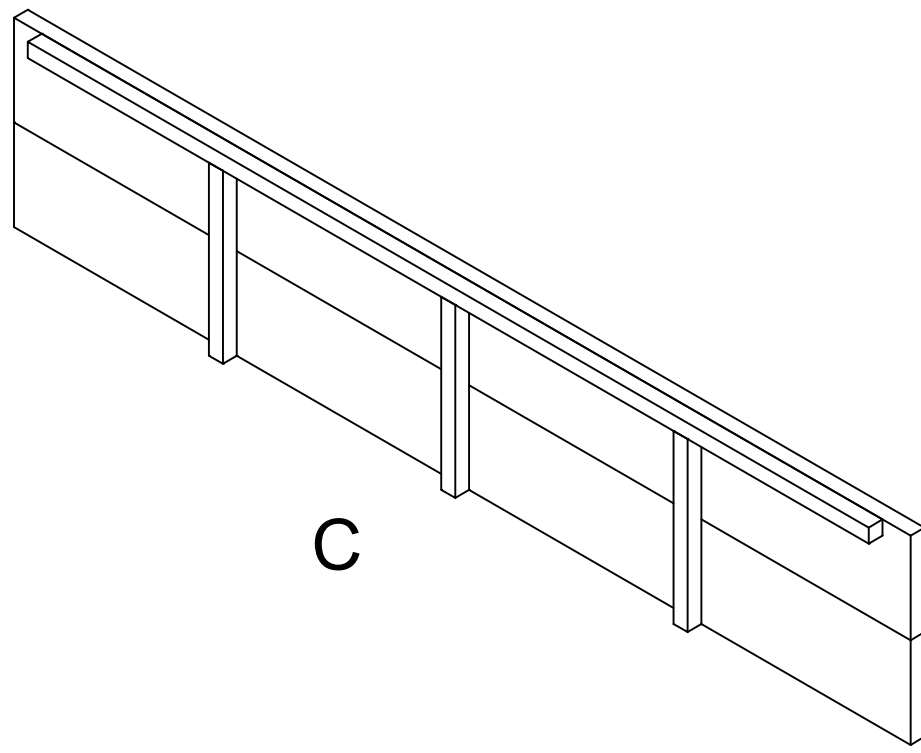

getekend	Fredsbouwtekeningen.nl	2 van 5
Hoofdeind bed met schapjes		A3

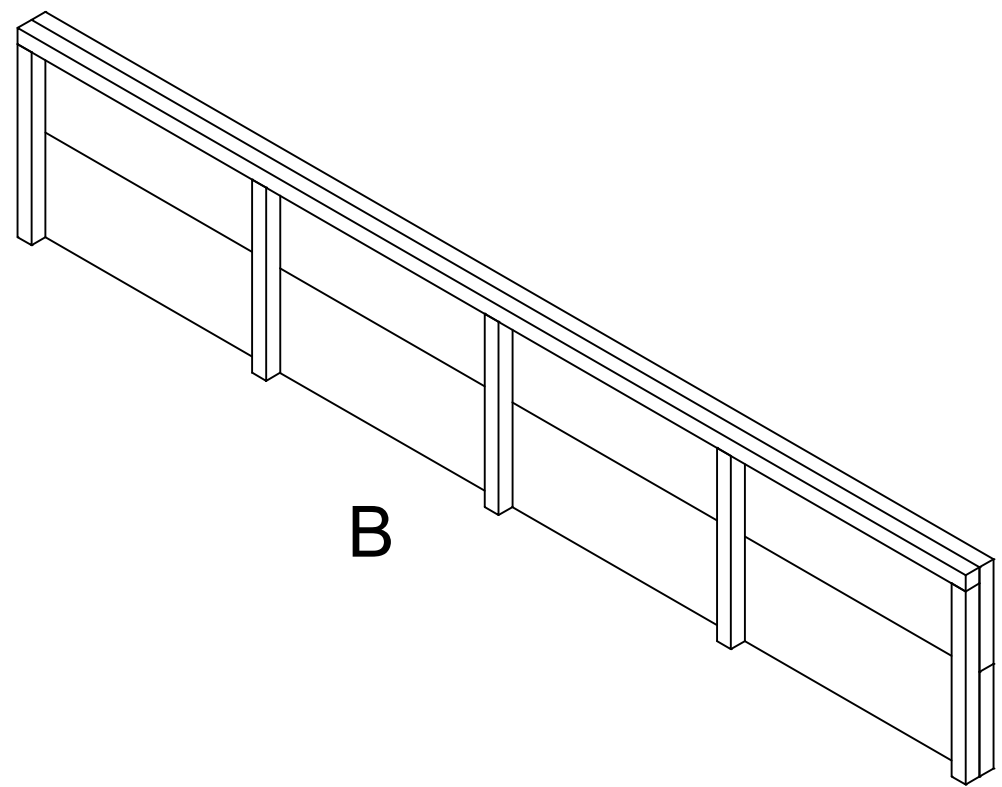


Zijkant boxpring ombouw

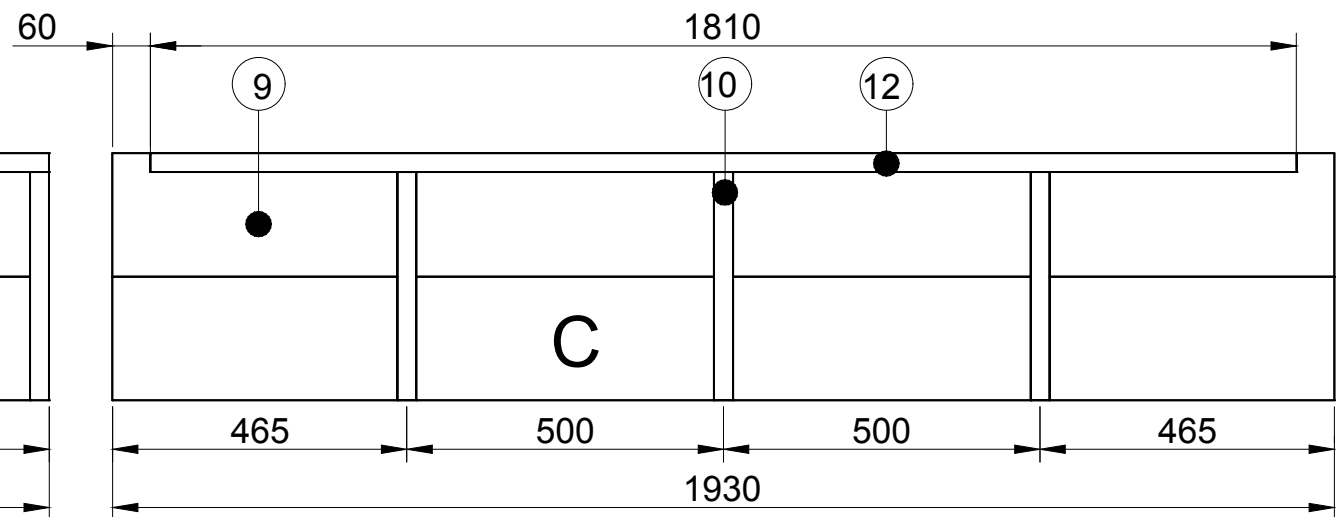


Achterkant boxpring ombouw

getekend	Fredsbouwtekeningen.nl	3 van 5
Hoofdeind bed met schapjes Boxspring ombouw		A3

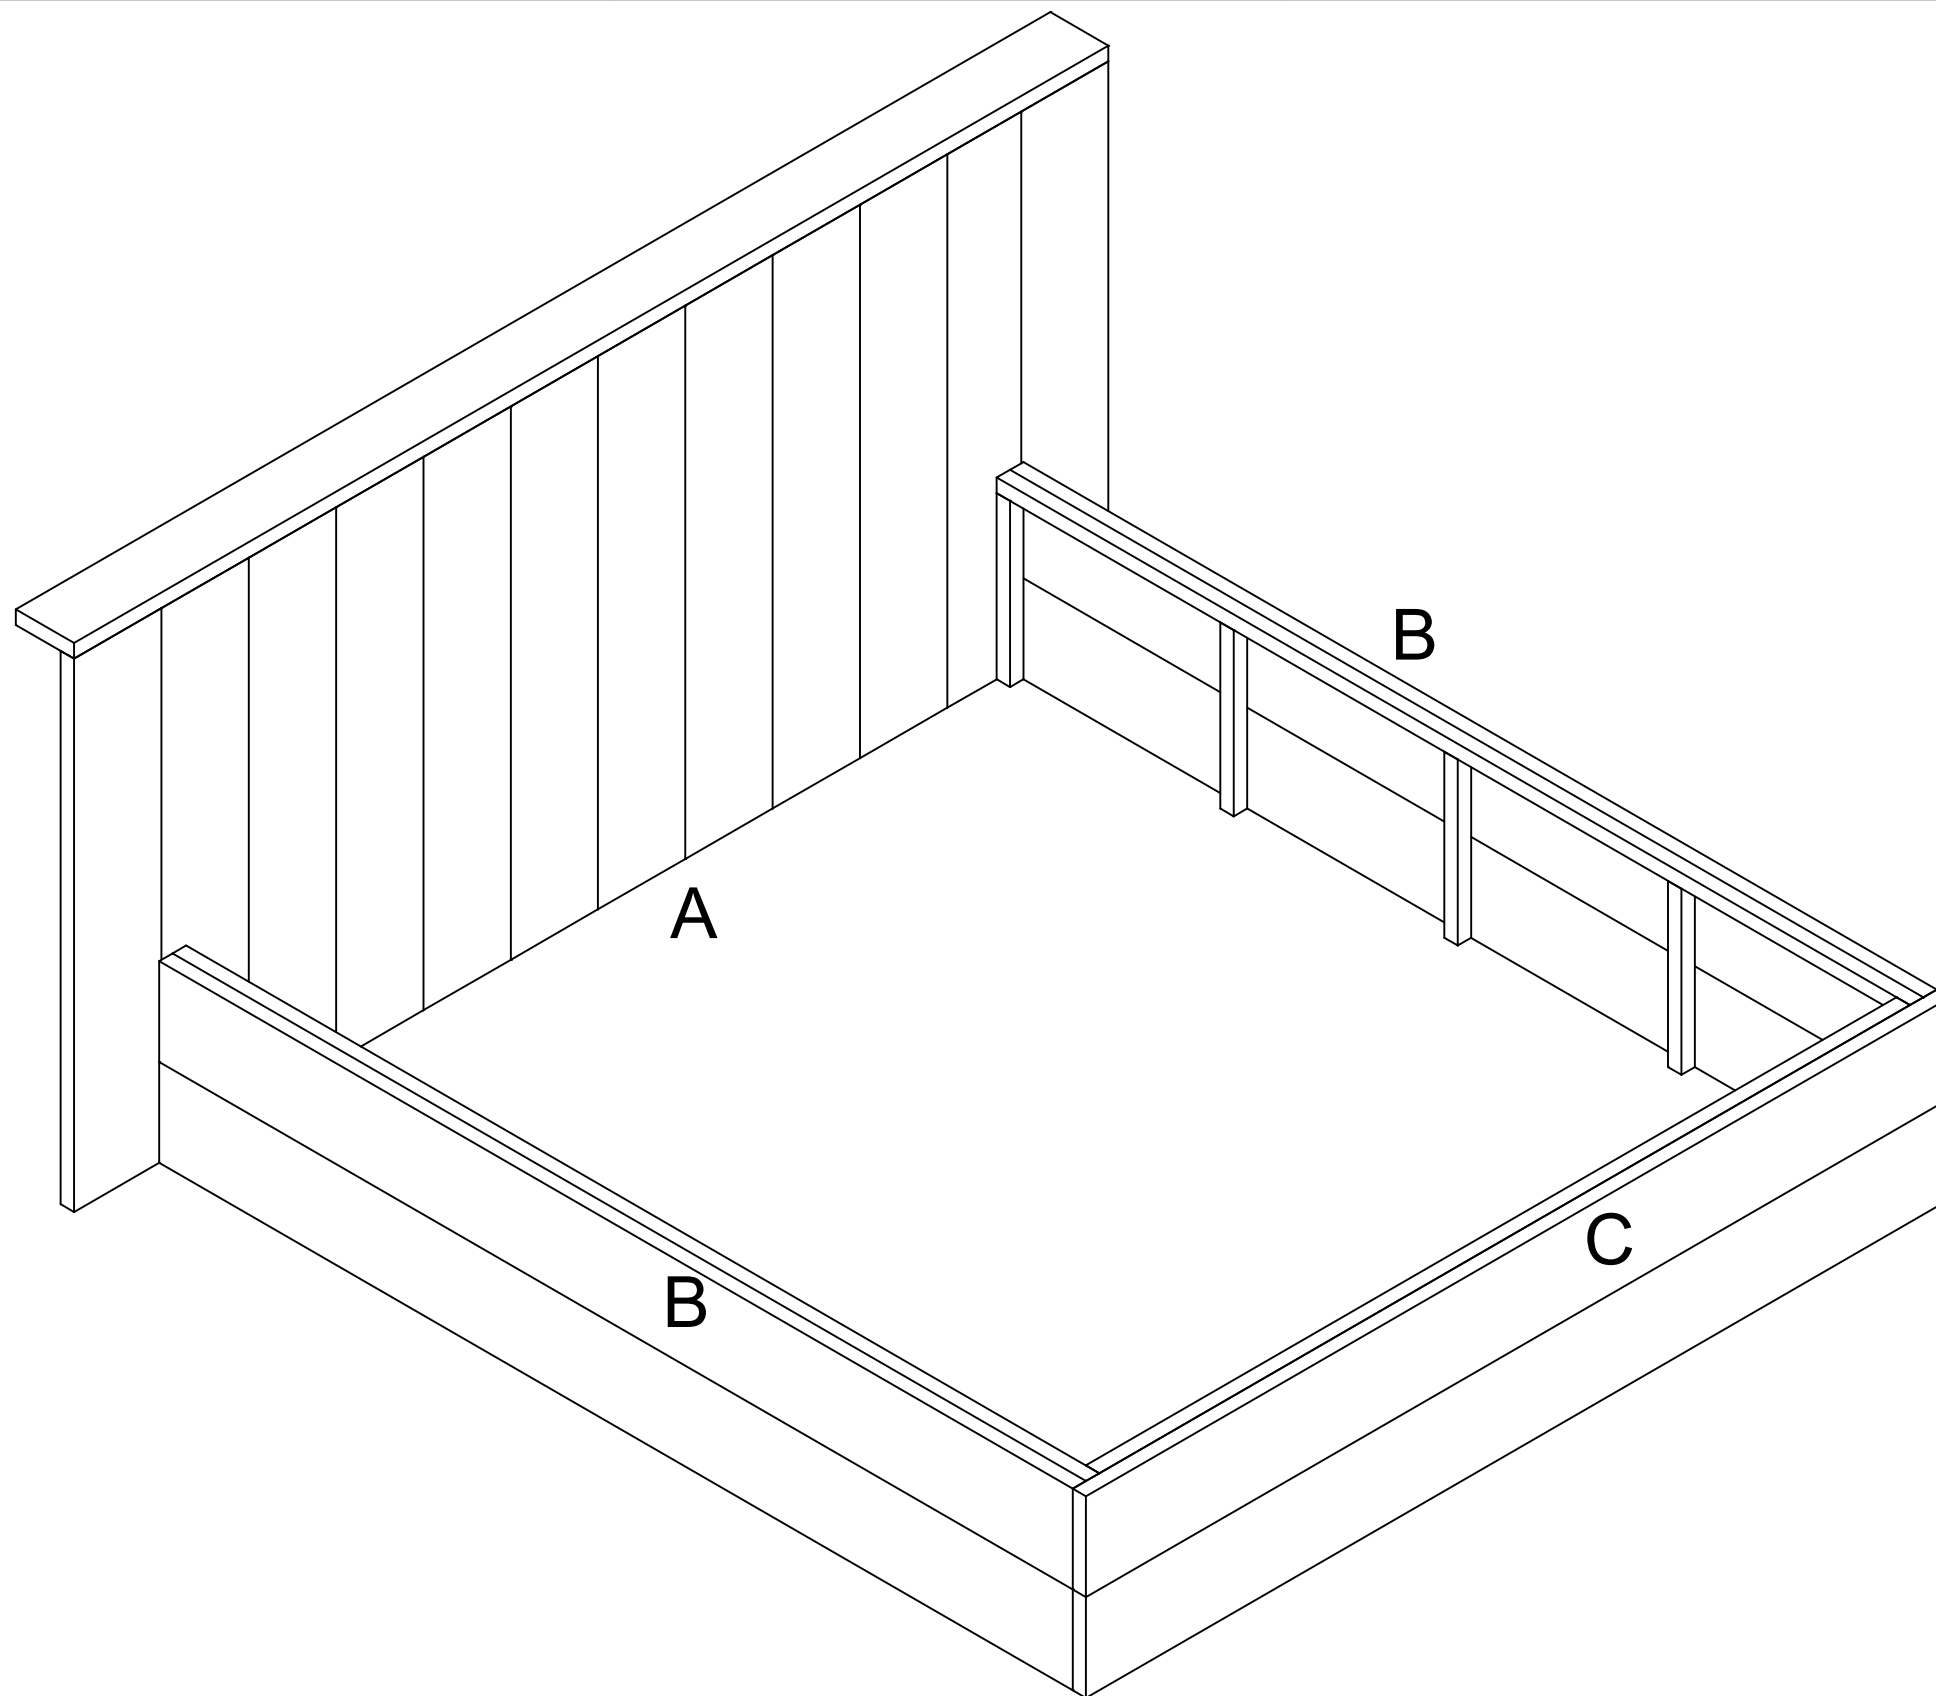

getekend	Fredsbouwtekeningen.nl	4 van 5
Hoofdeind bed met schapjes Boxspring ombouw		A3

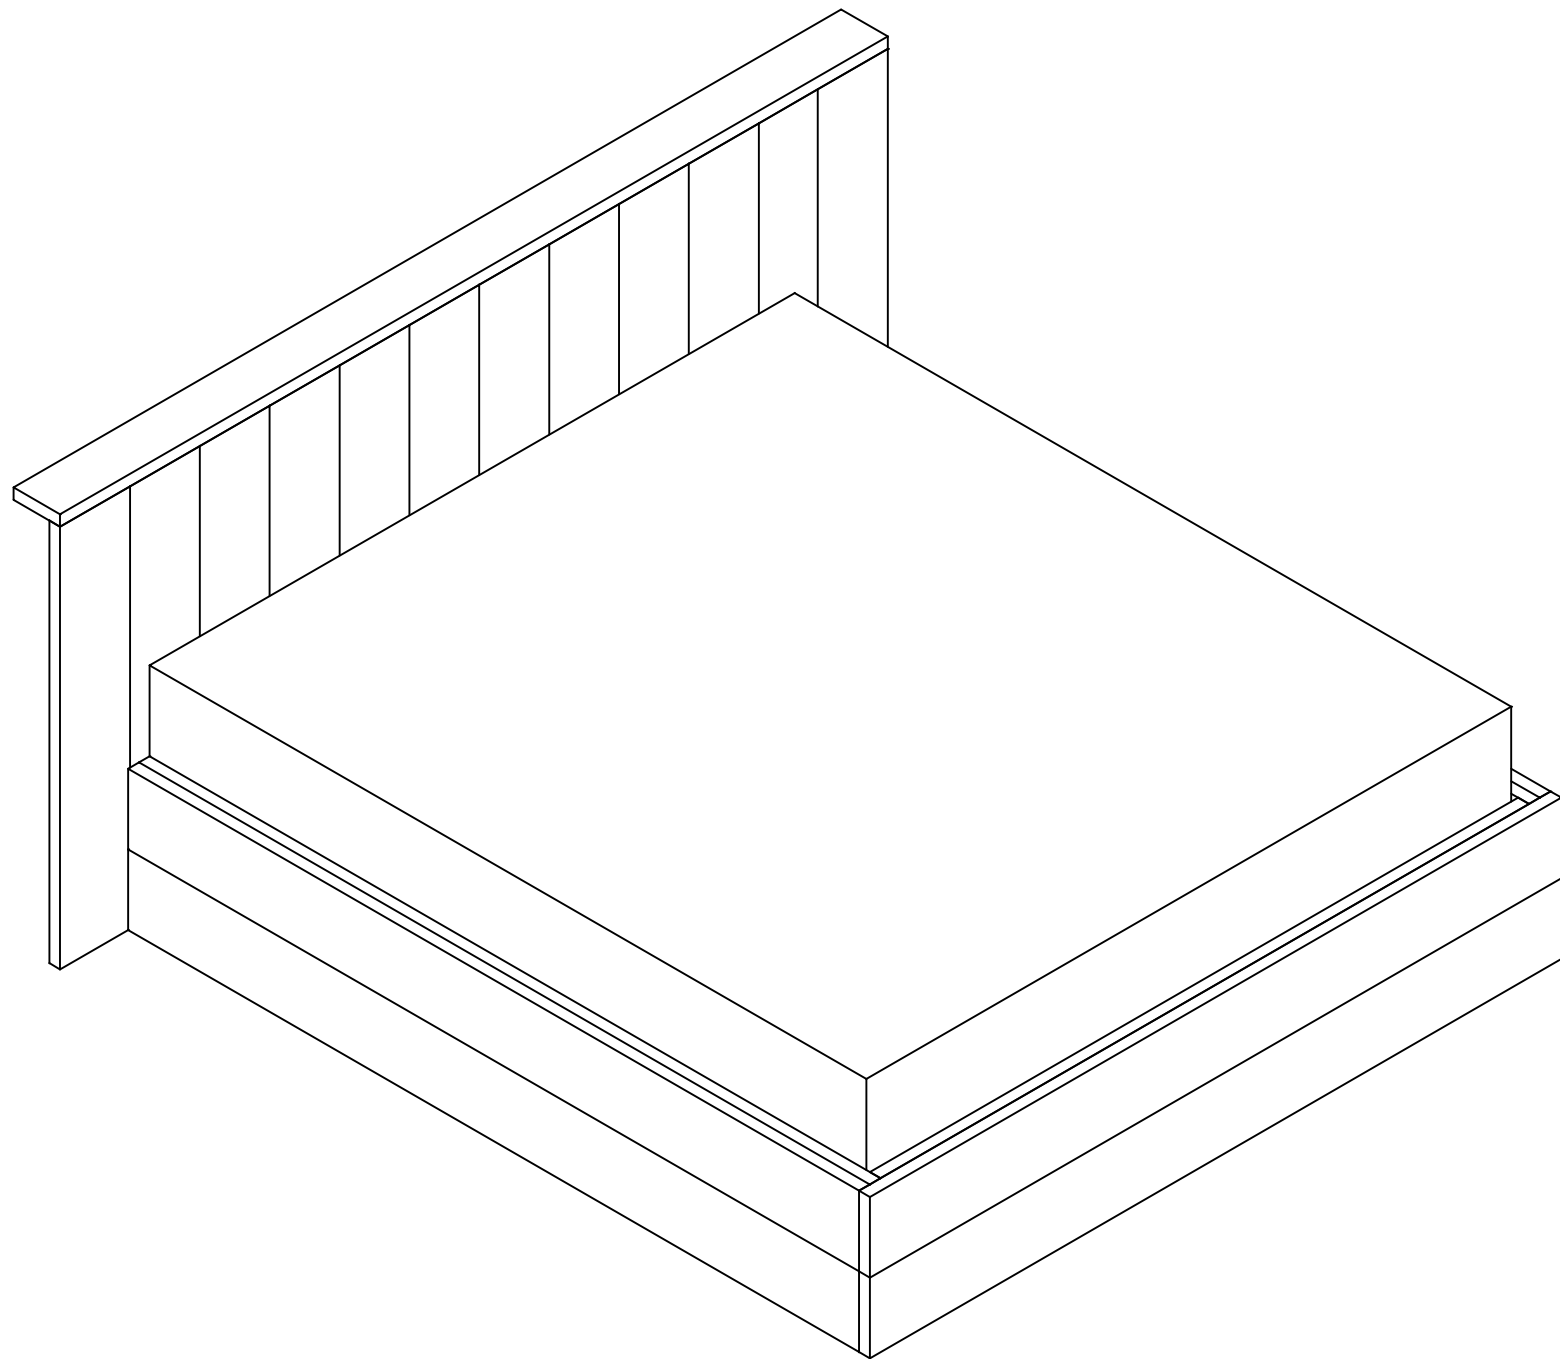

Item	Aantal	Materiaal	Dikte	Breedte	Lengte
1	10	Grenen	30	195	1070
2	1	Grenen	30	60	1070
3	3	Grenen	30	70	1950
4	2	Grenen	30	70	1070
5	11	Grenen	30	195	1070
6	1	Grenen	30	165	1070
7	1	Grenen	30	130	2310
8	4	Grenen	30	195	2040
9	2	Grenen	30	195	1930
10	9	Grenen	30	30	360
11	1	Grenen	30	30	2040
12	1	Grenen	30	30	1810
RVS schroeven 5x50 (voorboren)					