


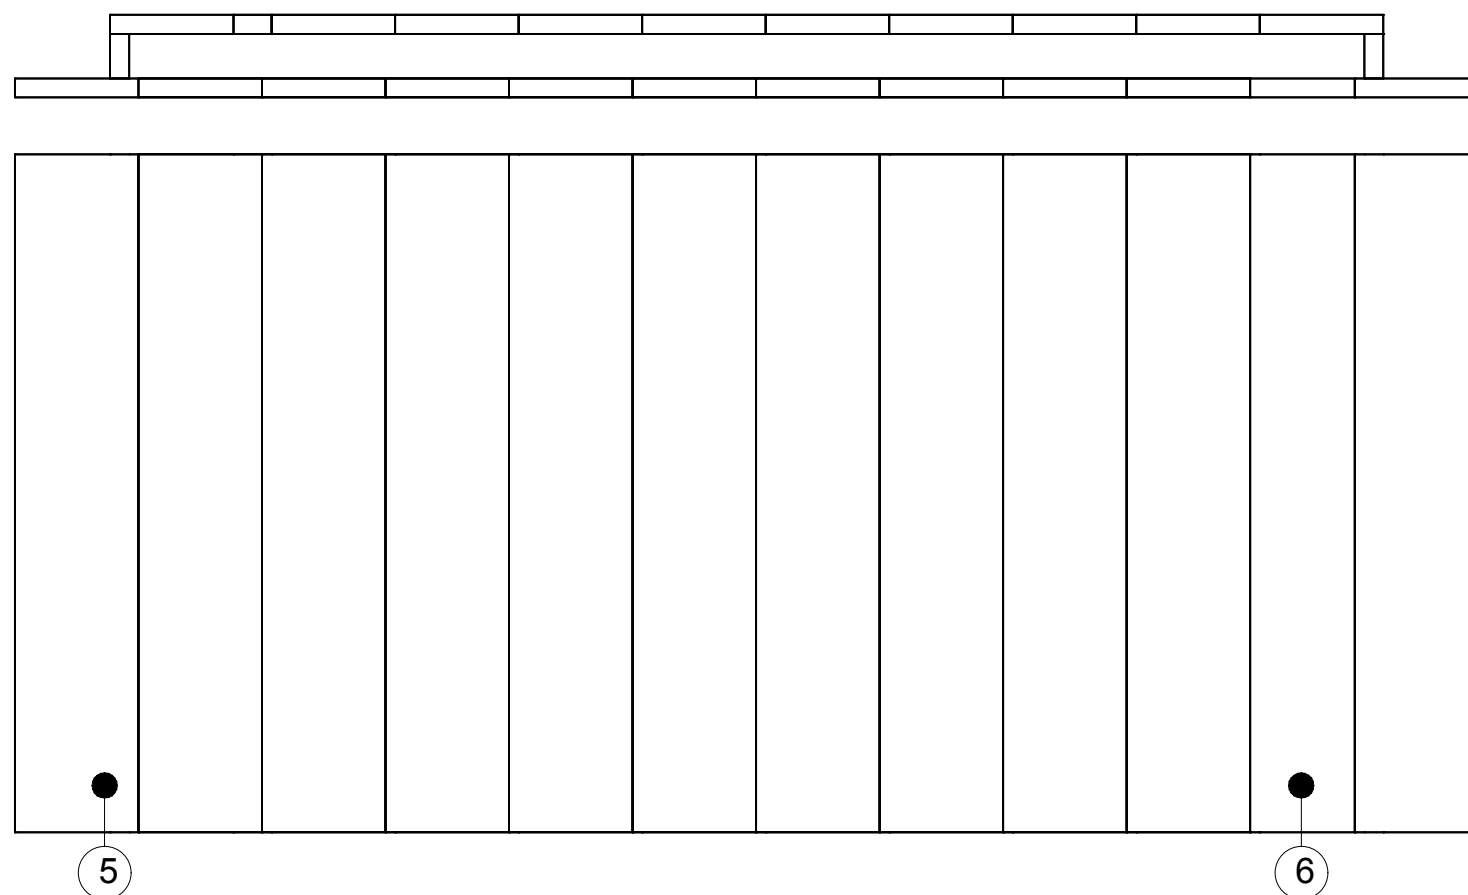
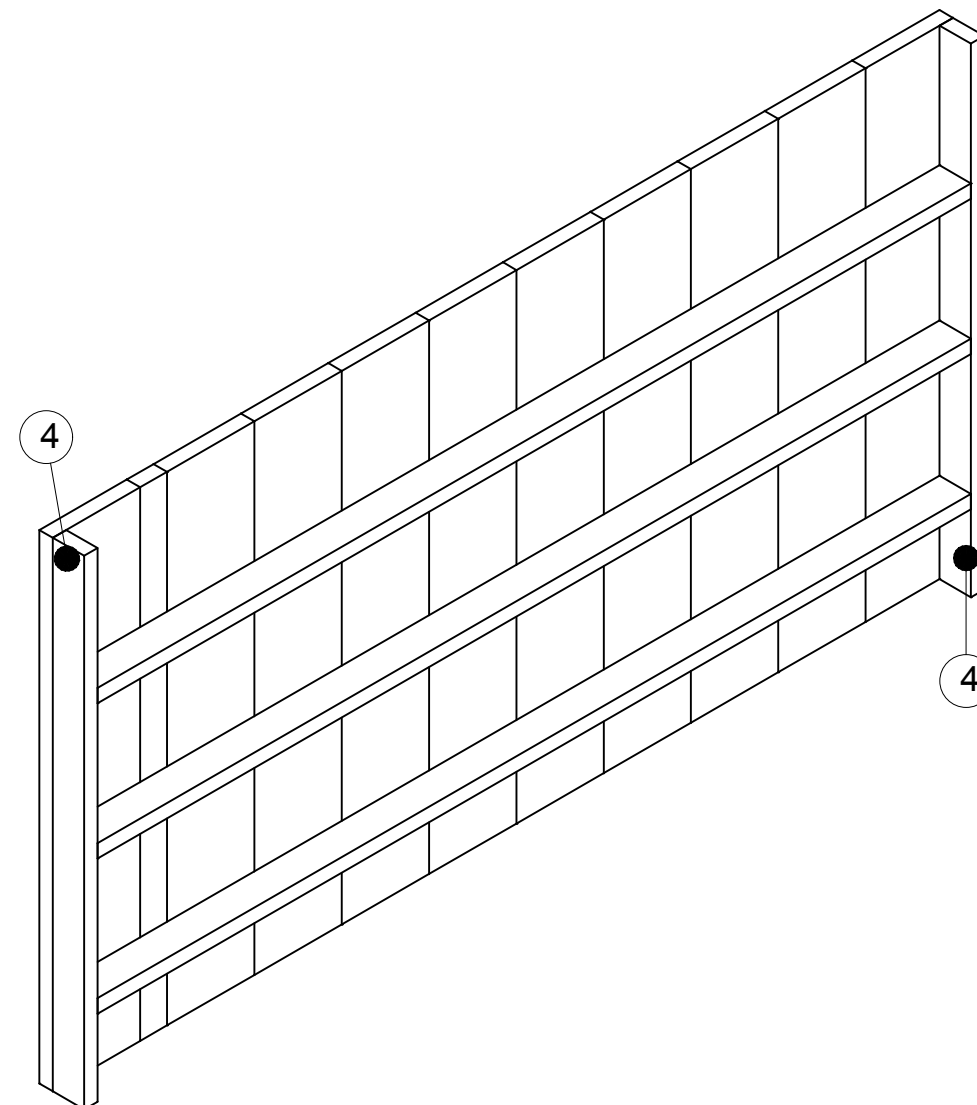
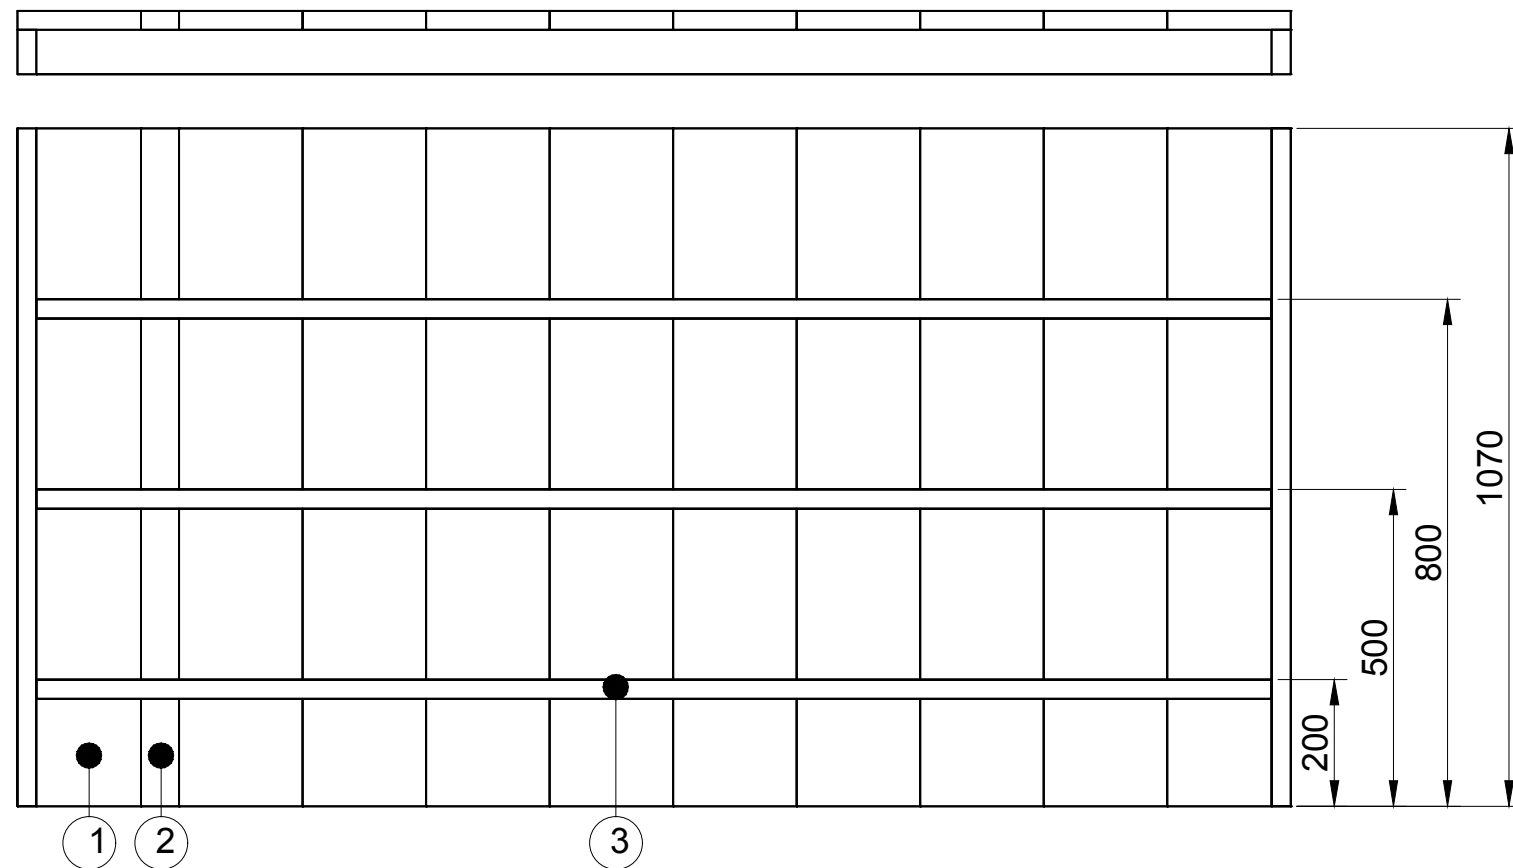
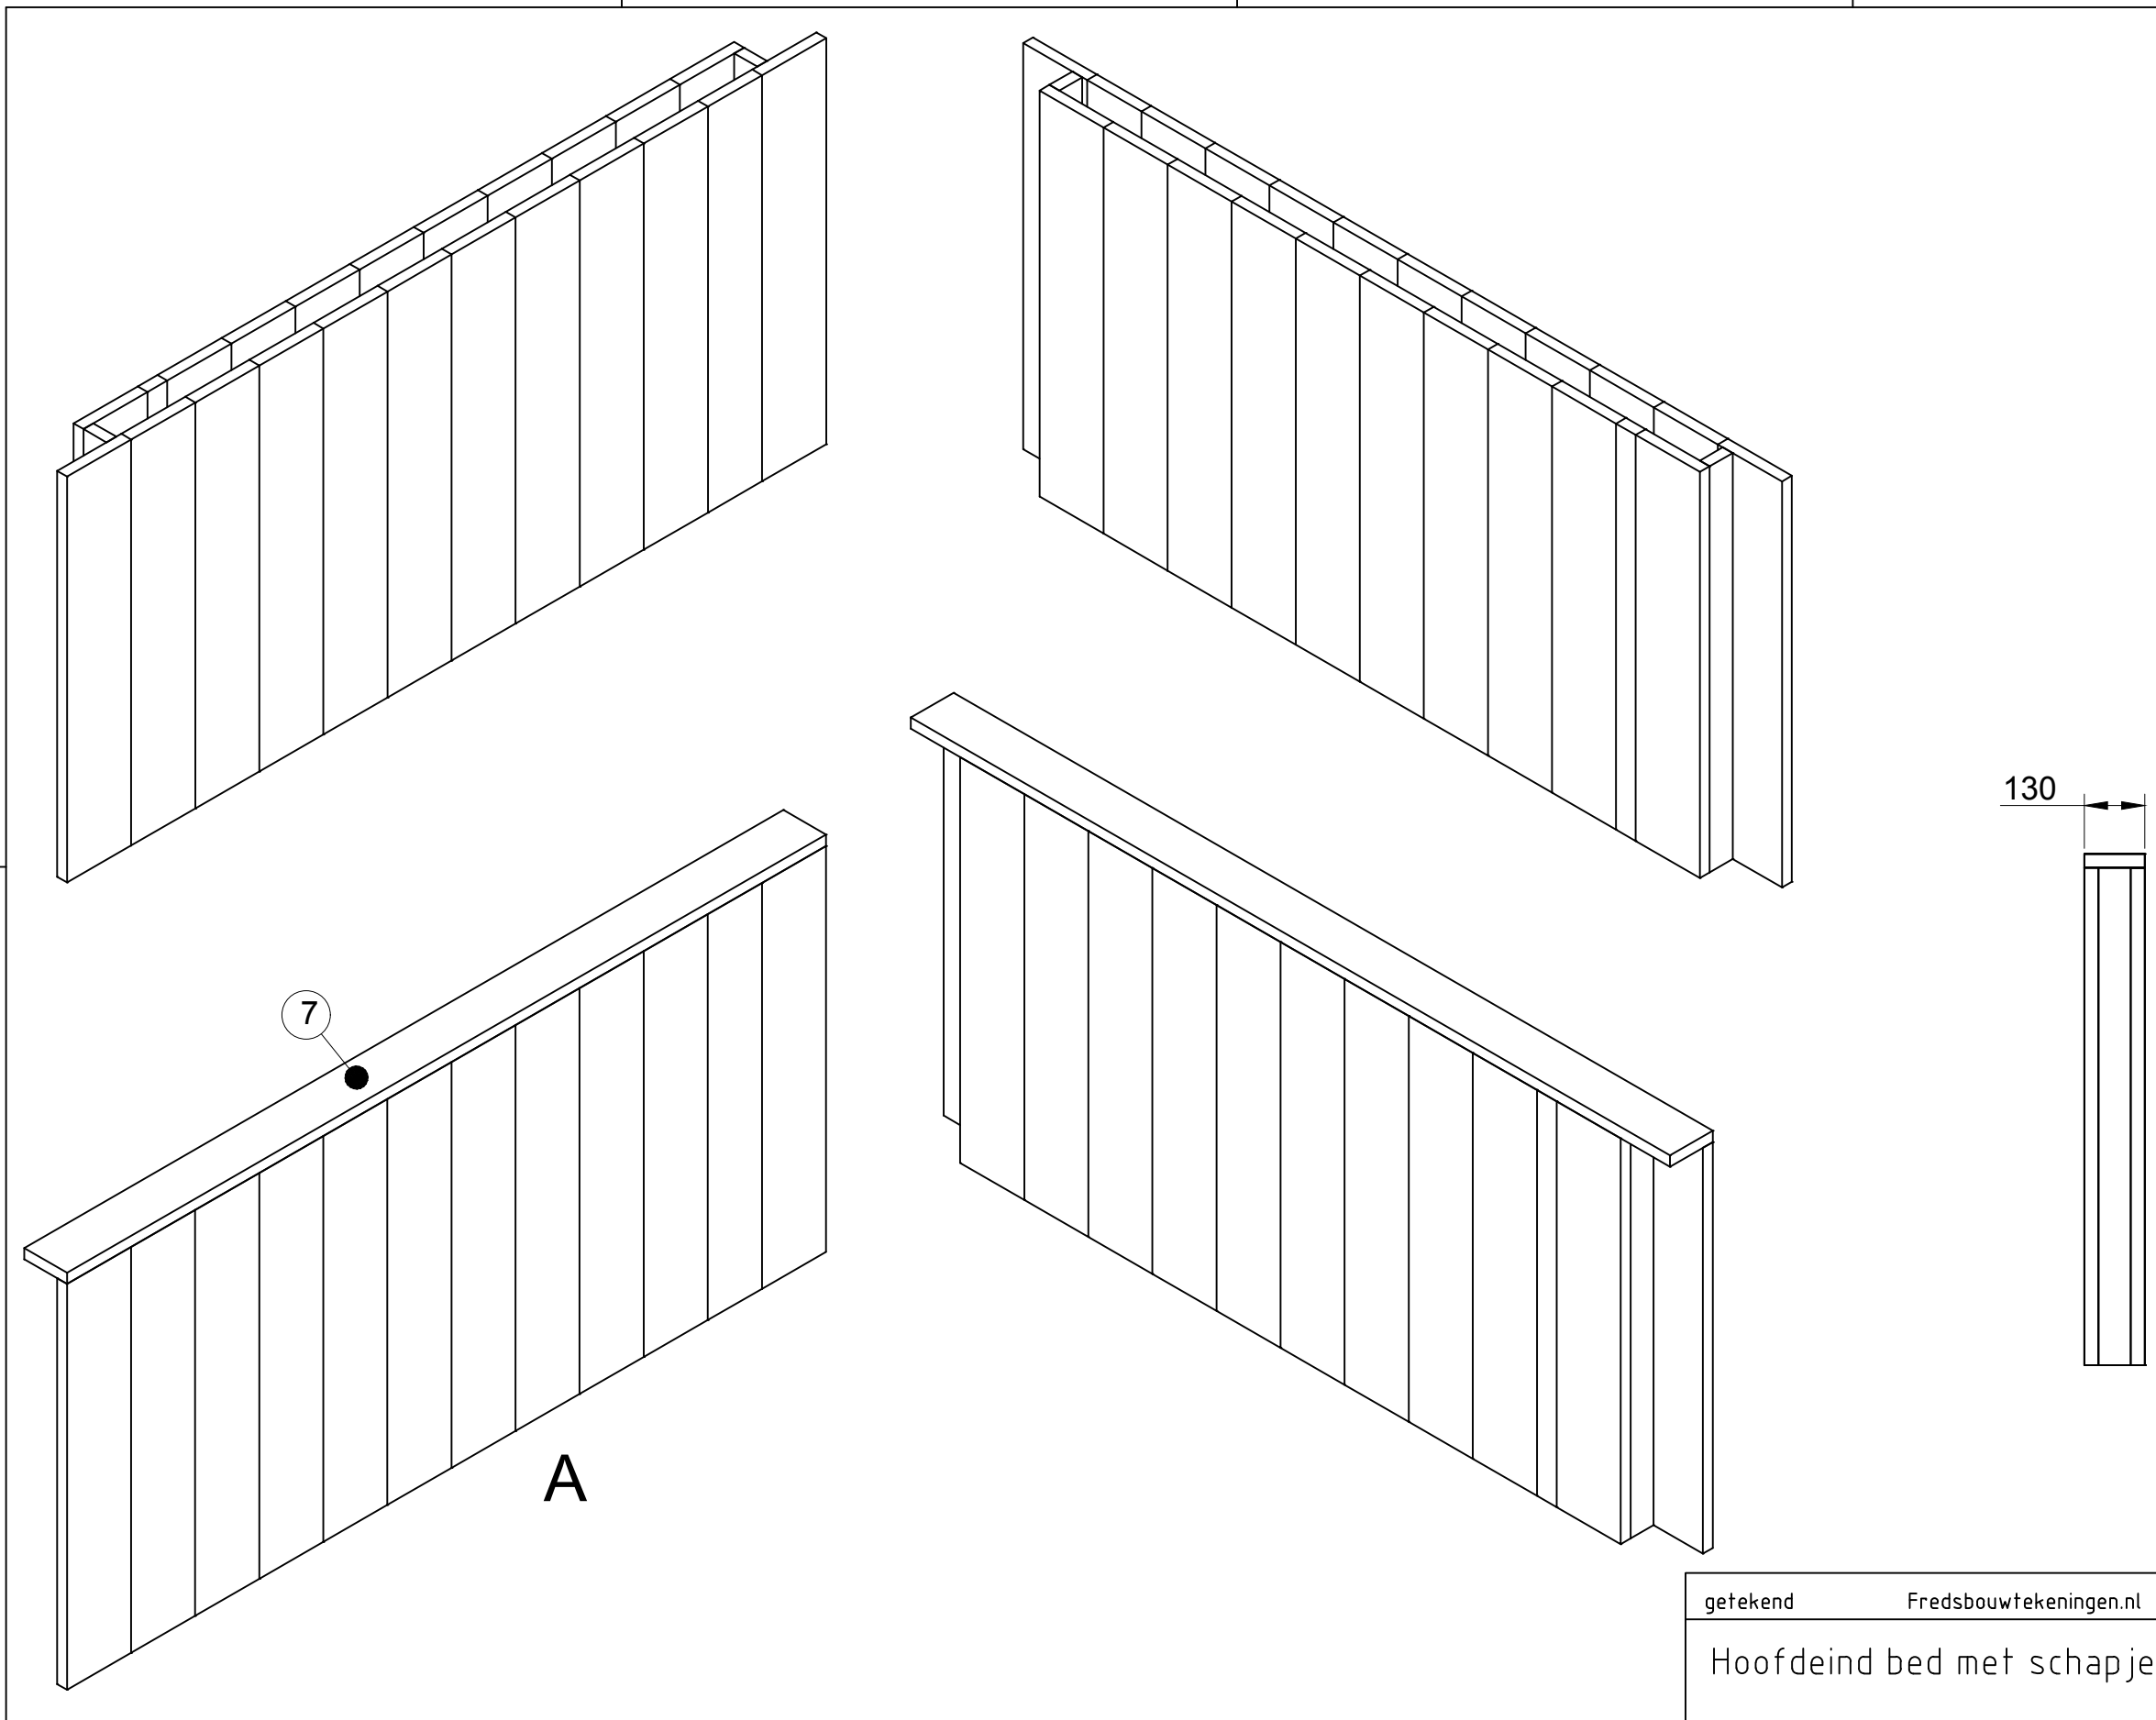


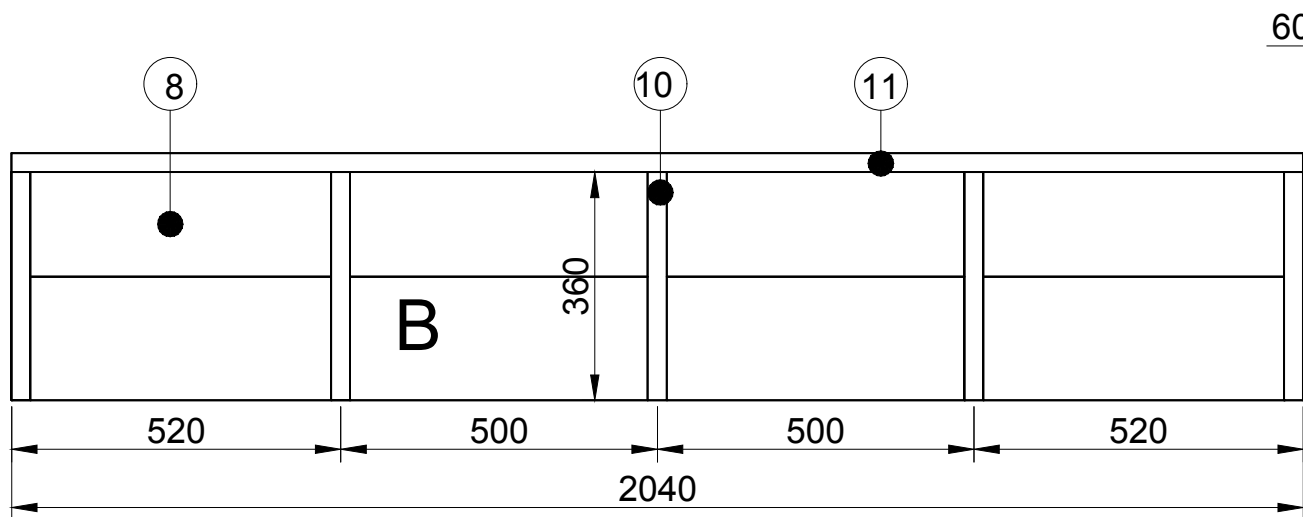


getekend	Fredsbouwtekeningen.nl	1 van 5
Hoofdeind bed met schapjes Boxspring ombouw		A3

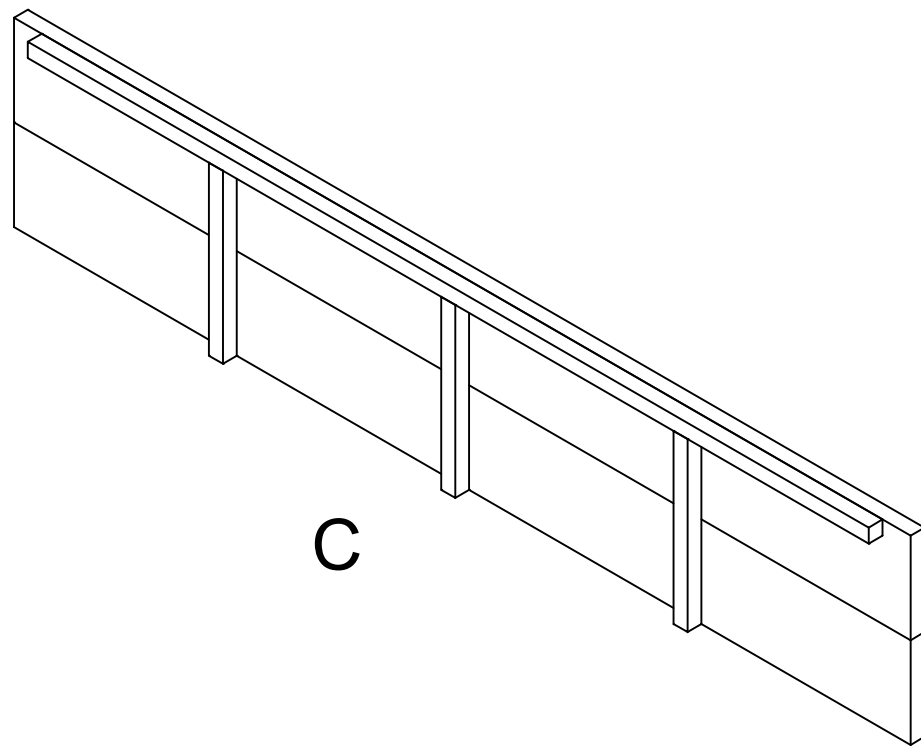

getekend	Fredsbouwtekeningen.nl	2 van 5
Hoofdeind bed met schapjes		A3

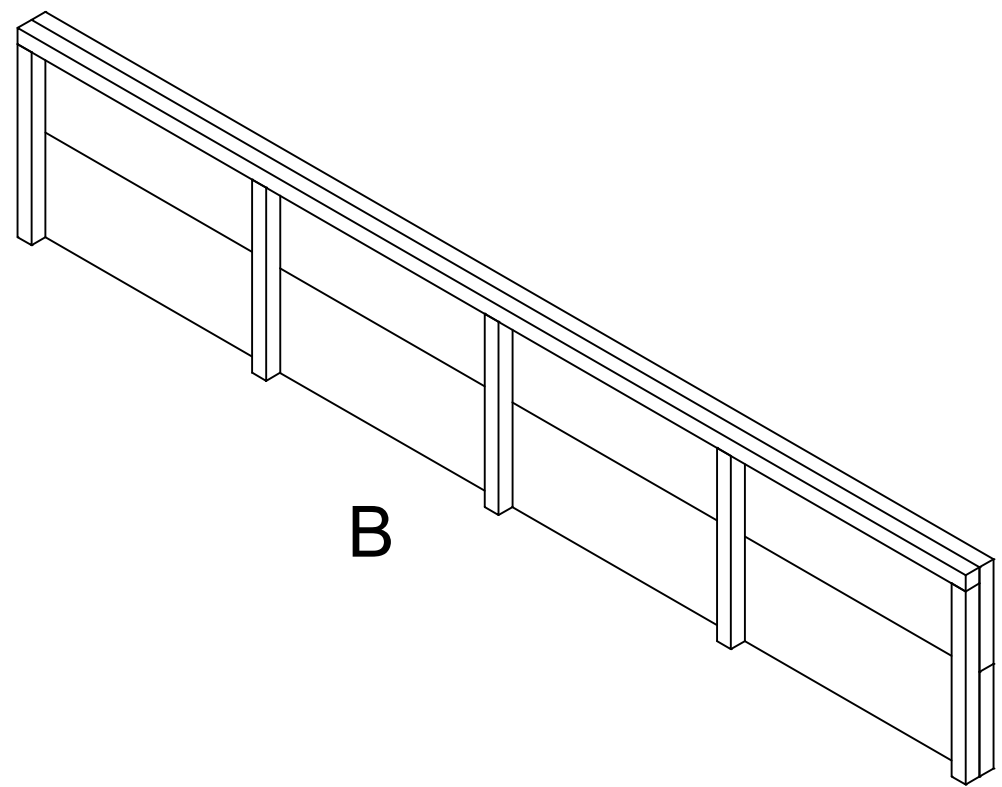


Zijkant boxpring ombouw

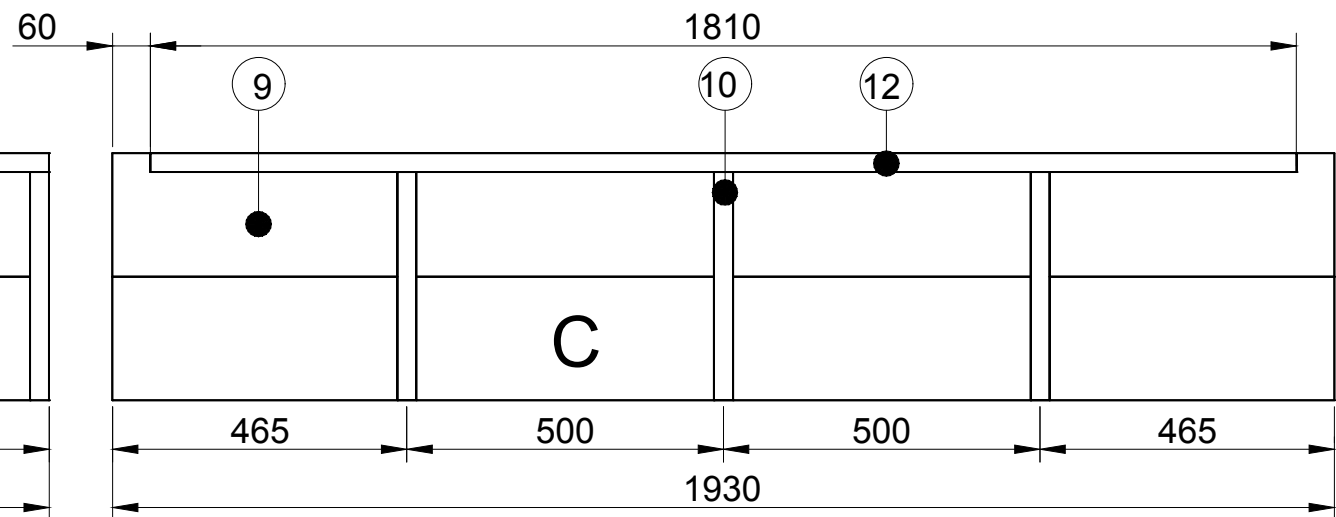


Achterkant boxpring ombouw

getekend	Fredsbouwtekeningen.nl	3 van 5
Hoofdeind bed met schapjes Boxspring ombouw		A3

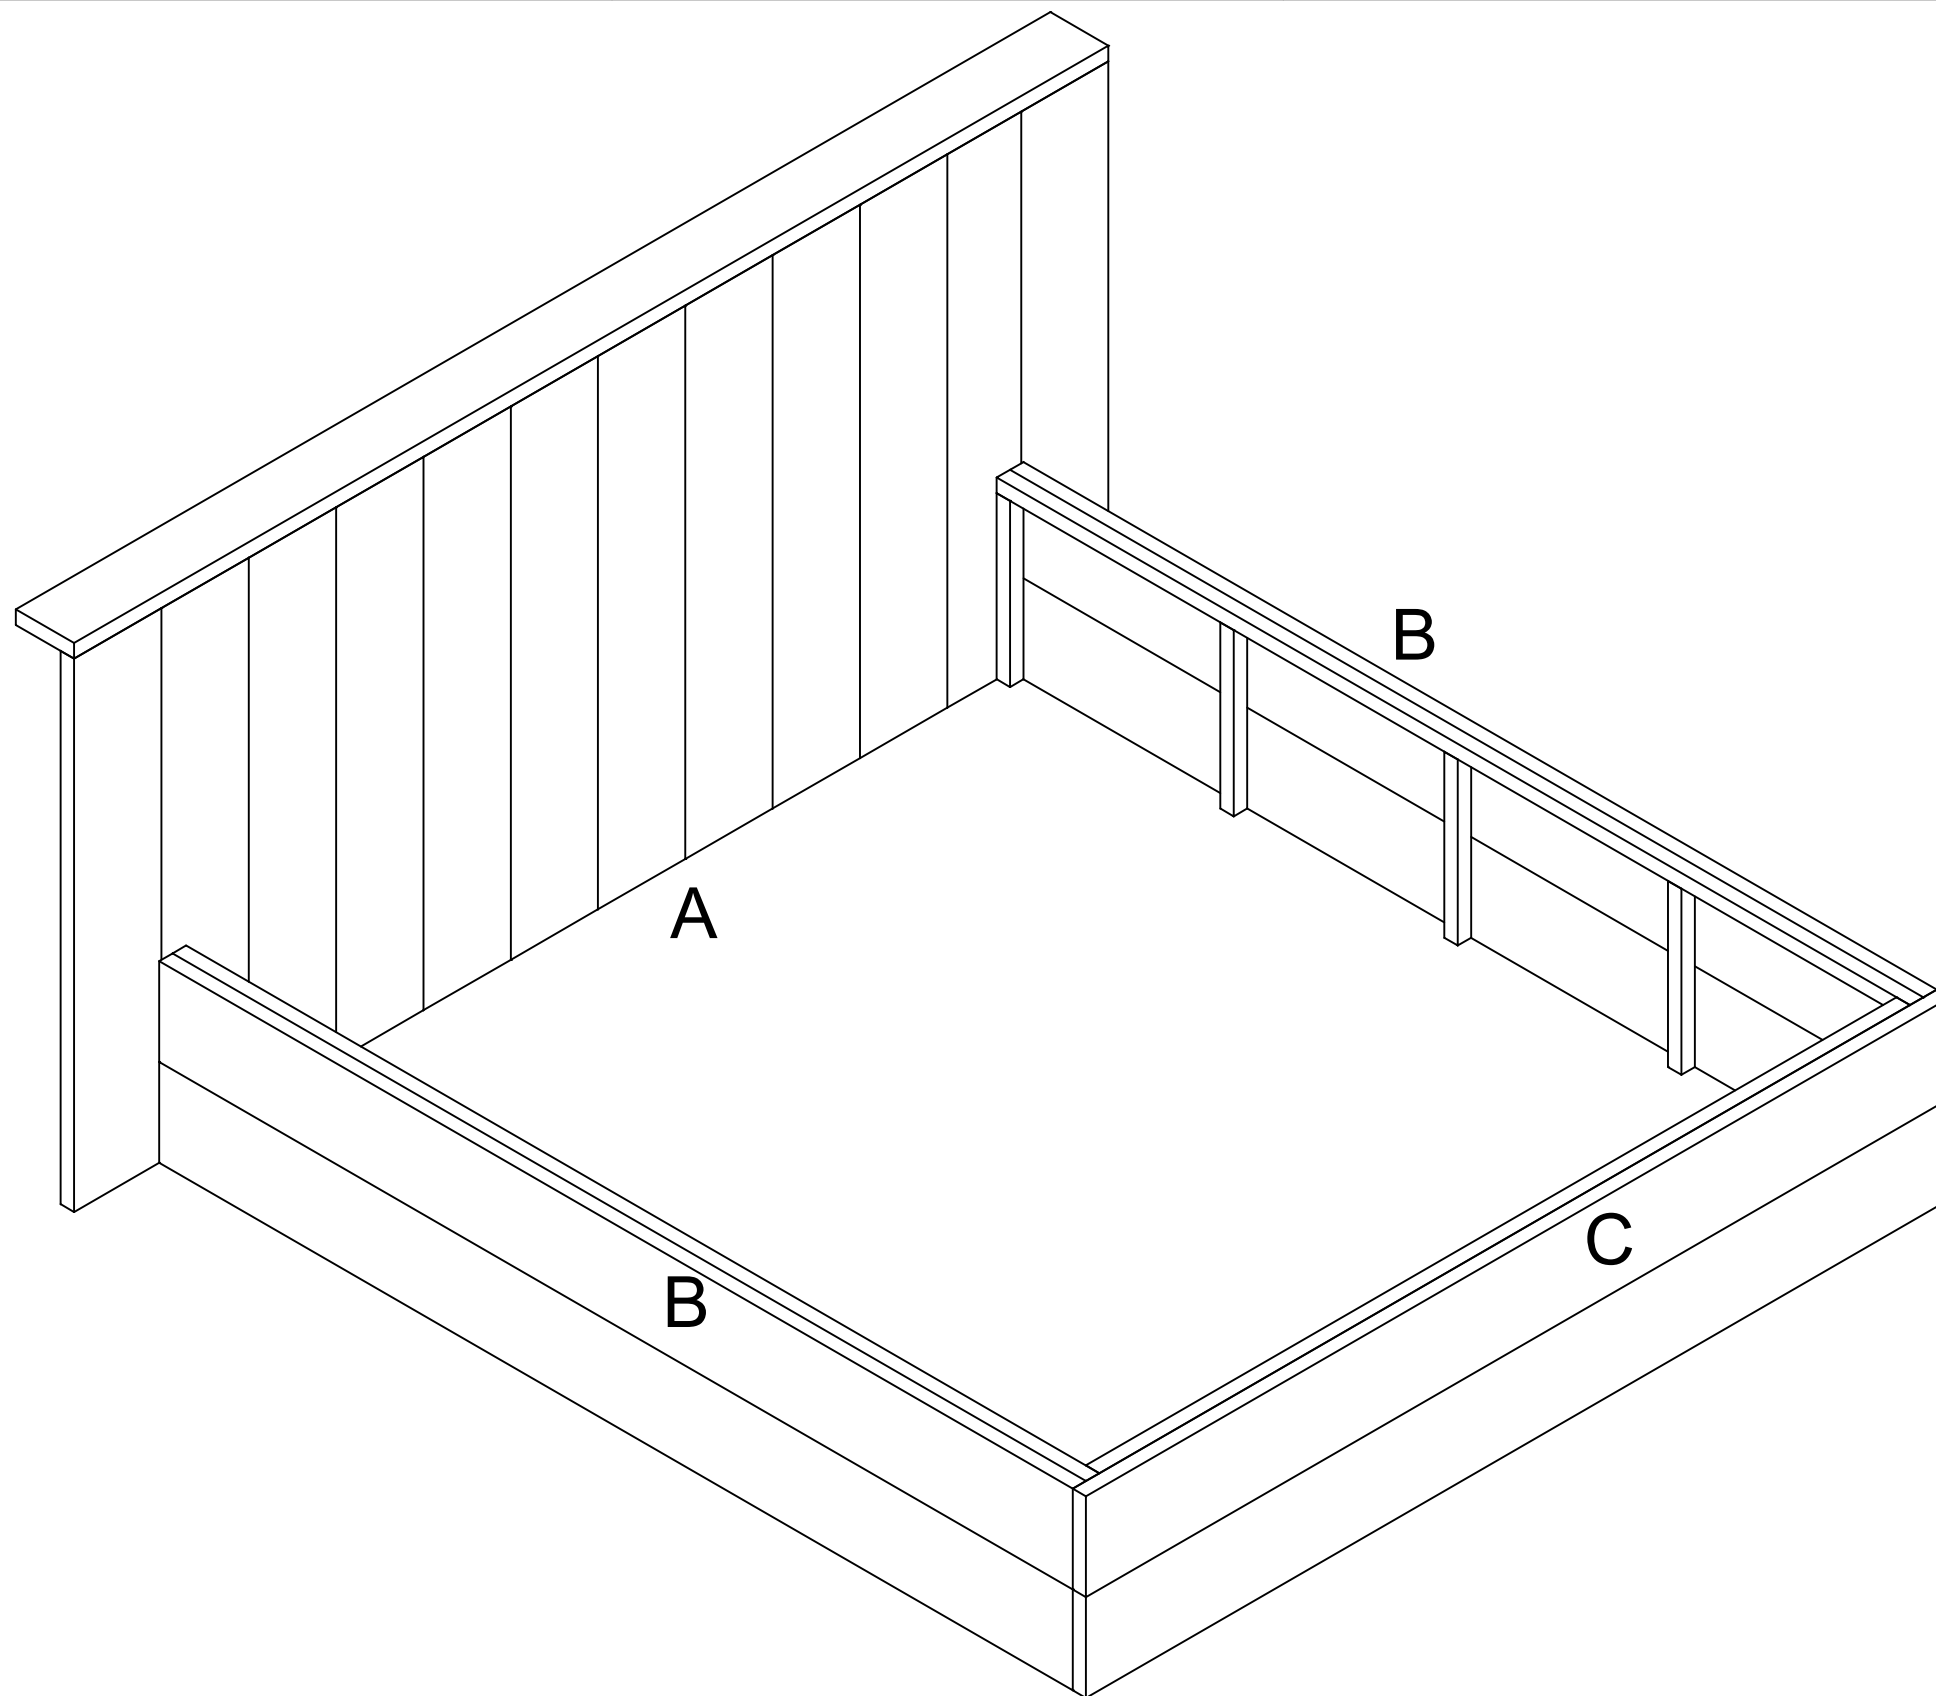

getekend	Fredsbouwtekeningen.nl	4 van 5
Hoofdeind bed met schapjes Boxspring ombouw		A3

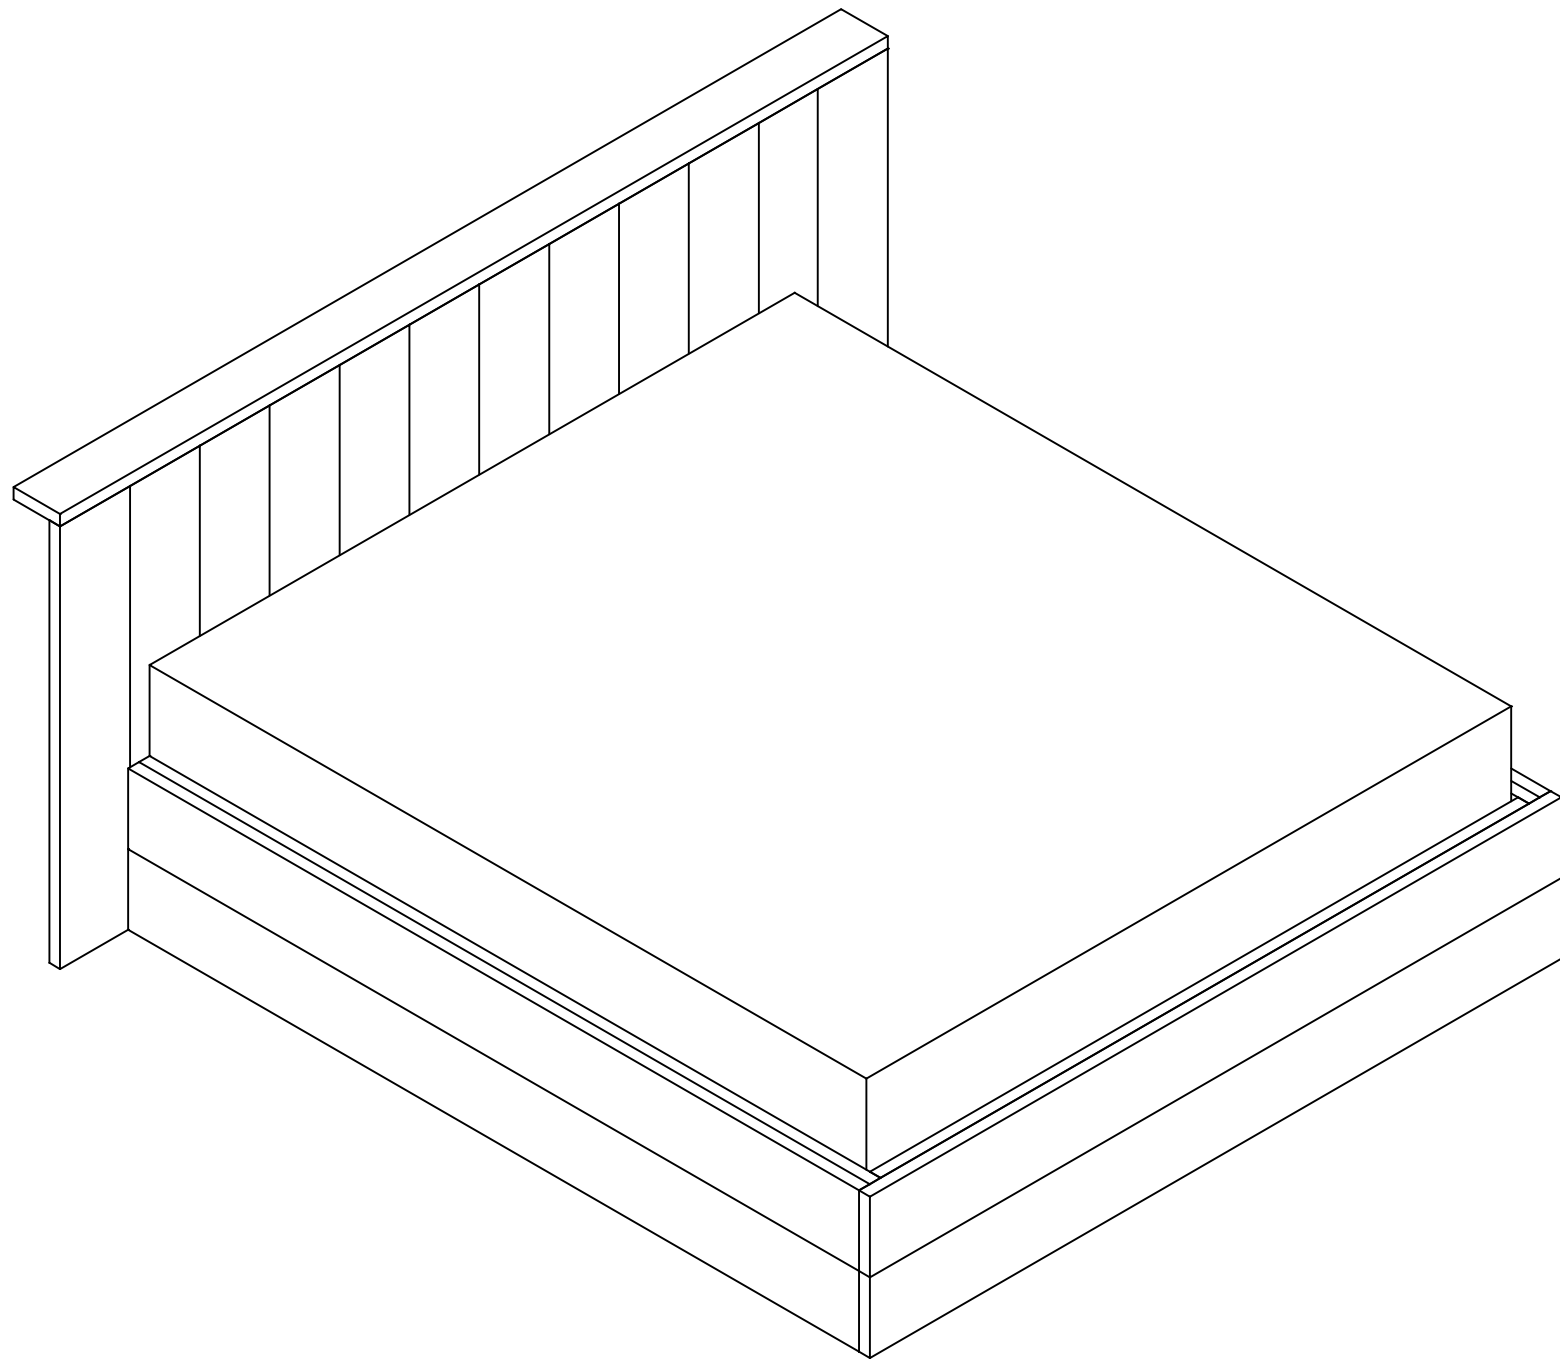

Item	Aantal	Materiaal	Dikte	Breedte	Lengte
1	10	Steigerhout	30	195	1070
2	1	Steigerhout	30	60	1070
3	3	Steigerhout	30	70	1950
4	2	Steigerhout	30	70	1070
5	11	Steigerhout	30	195	1070
6	1	Steigerhout	30	165	1070
7	1	Steigerhout	30	130	2310
8	4	Steigerhout	30	195	2040
9	2	Steigerhout	30	195	1930
10	9	Steigerhout	30	30	360
11	1	Steigerhout	30	30	2040
12	1	Steigerhout	30	30	1810
RVS schroeven 5x50 (voorboren)					
getekend				Fredsbouwtekeningen.nl	
5 van 5					
Hoofdeind bed met schapjes Boxspring ombouw					A3