
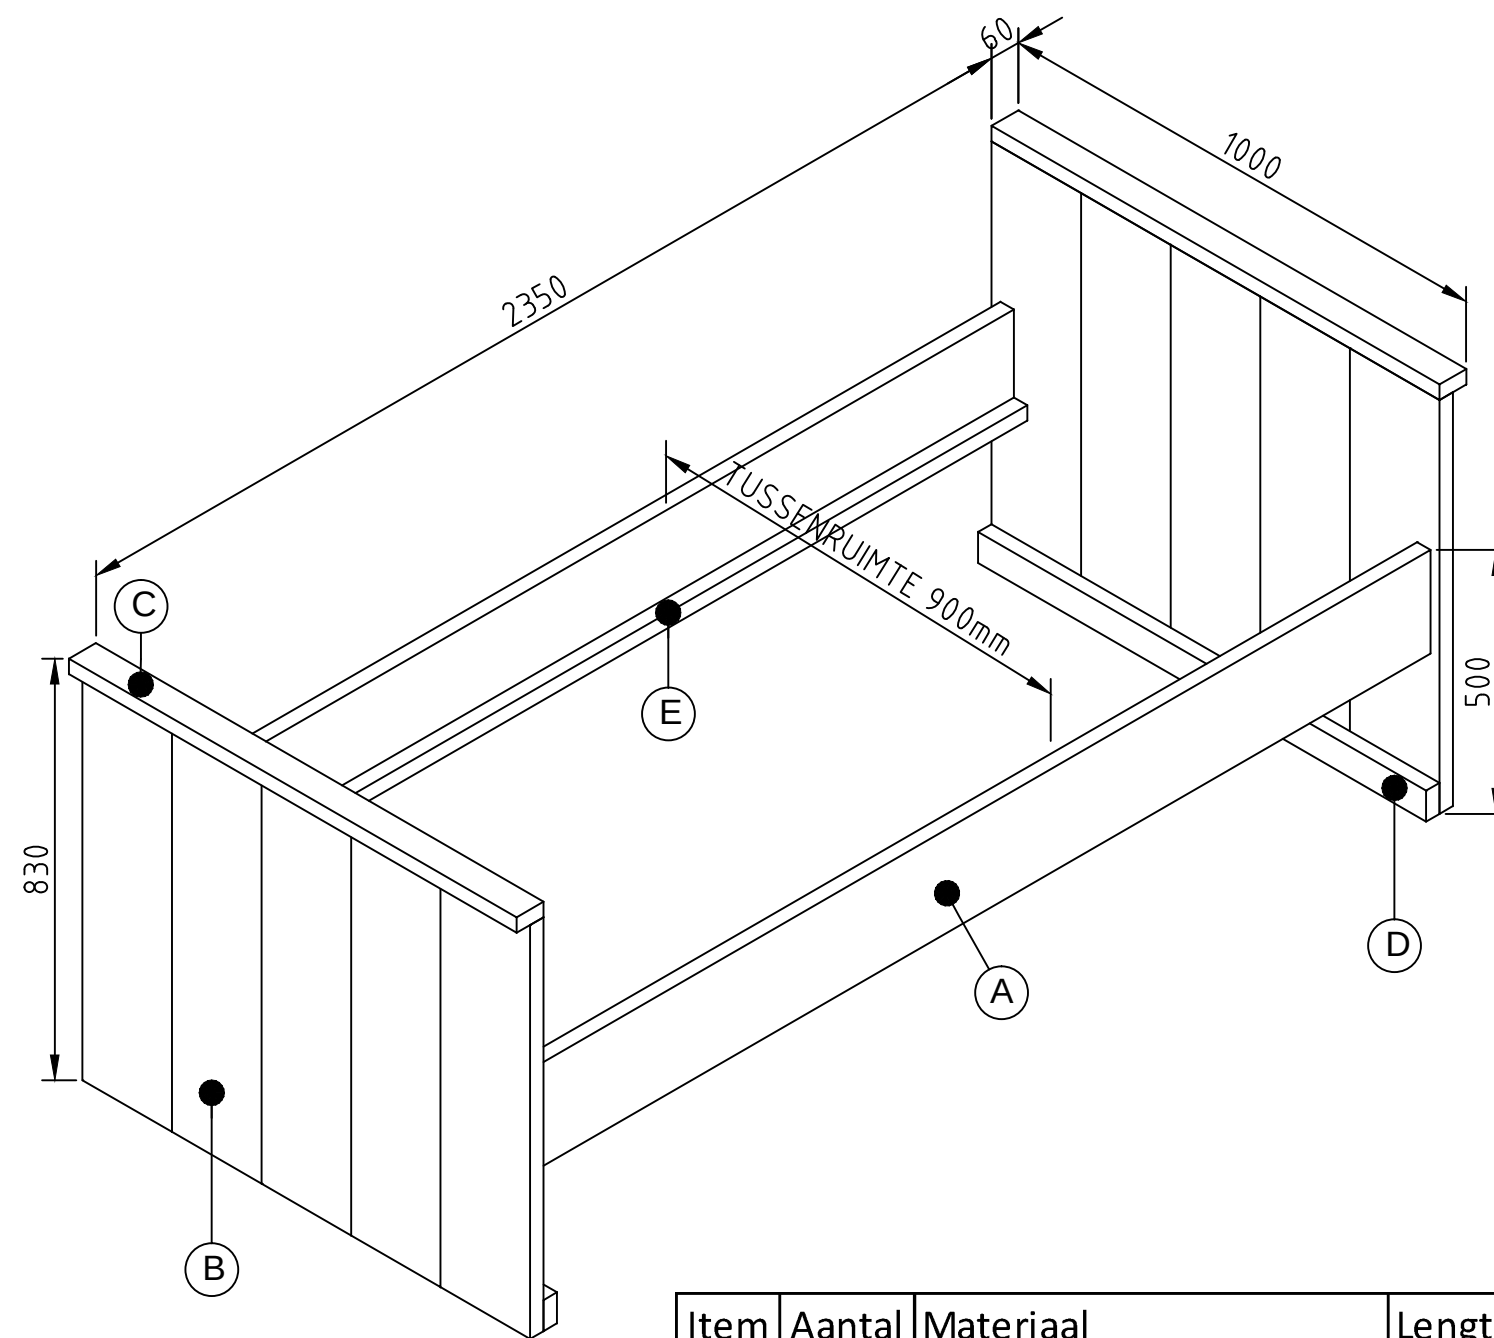


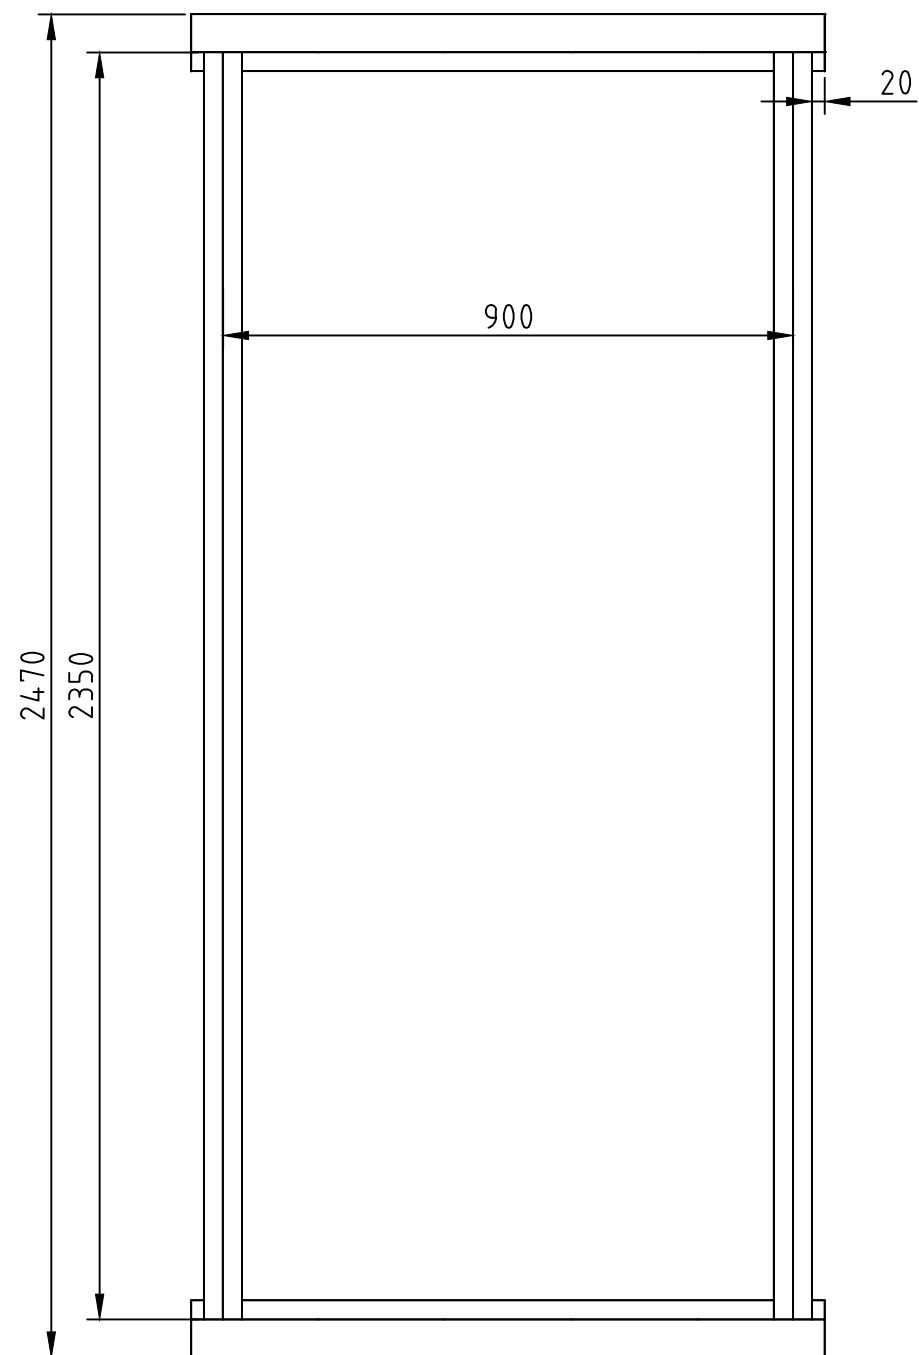

Item	Aantal	Materiaal	Lengte
A	2	Steigerhout 30x200	2350
B	10	Steigerhout 30x200	800
C	2	Steigerhout 60x30	1000
D	1	Steigerhout 60x30	1000
E	1	Steigerhout 60x30	2350
Verzinkteschroeven 50x5			
getekend		Fredsbouwtekeningen.nl	1 van 1
Steigerhouten eenpersoonsbed			A3