

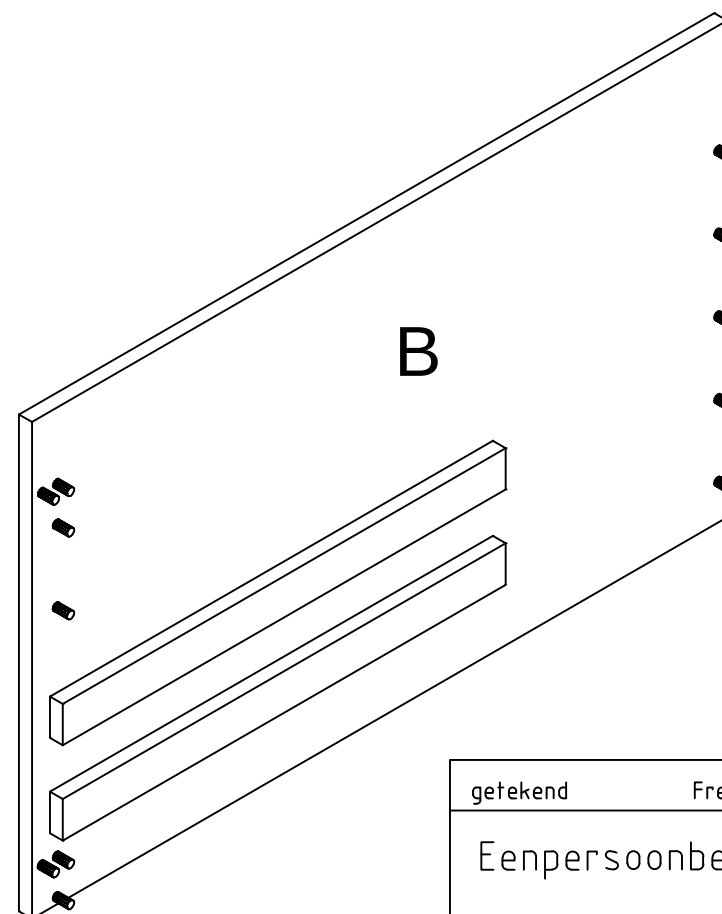
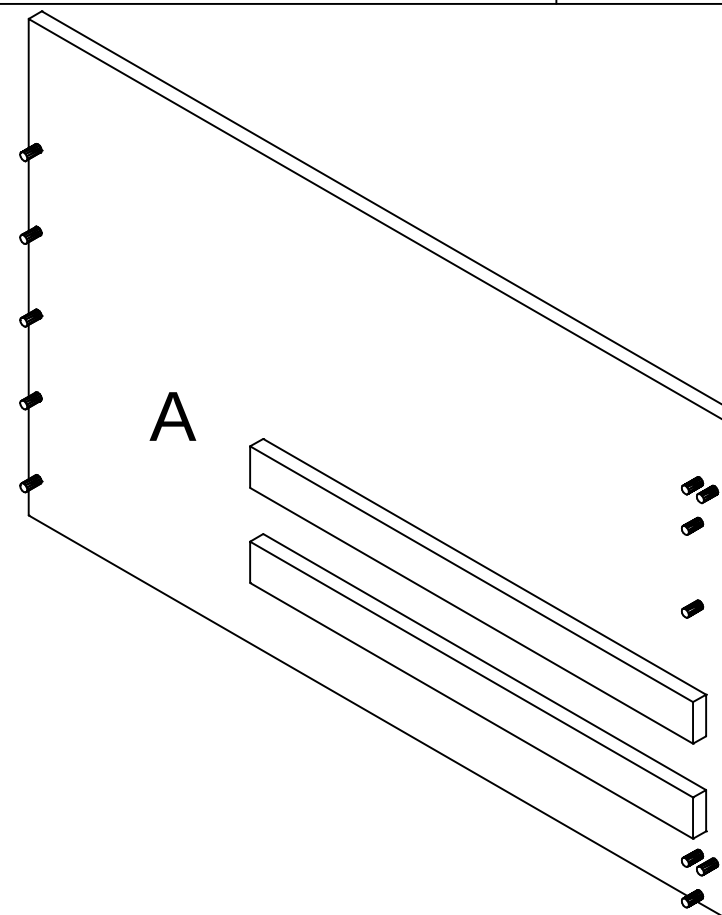
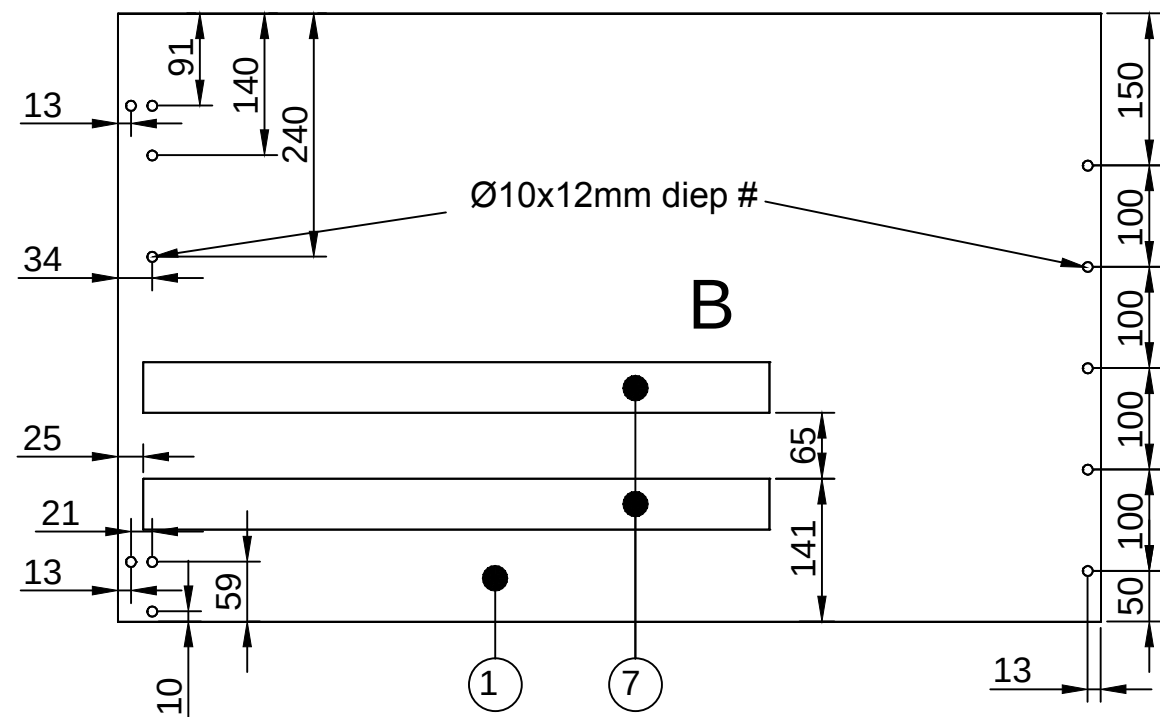
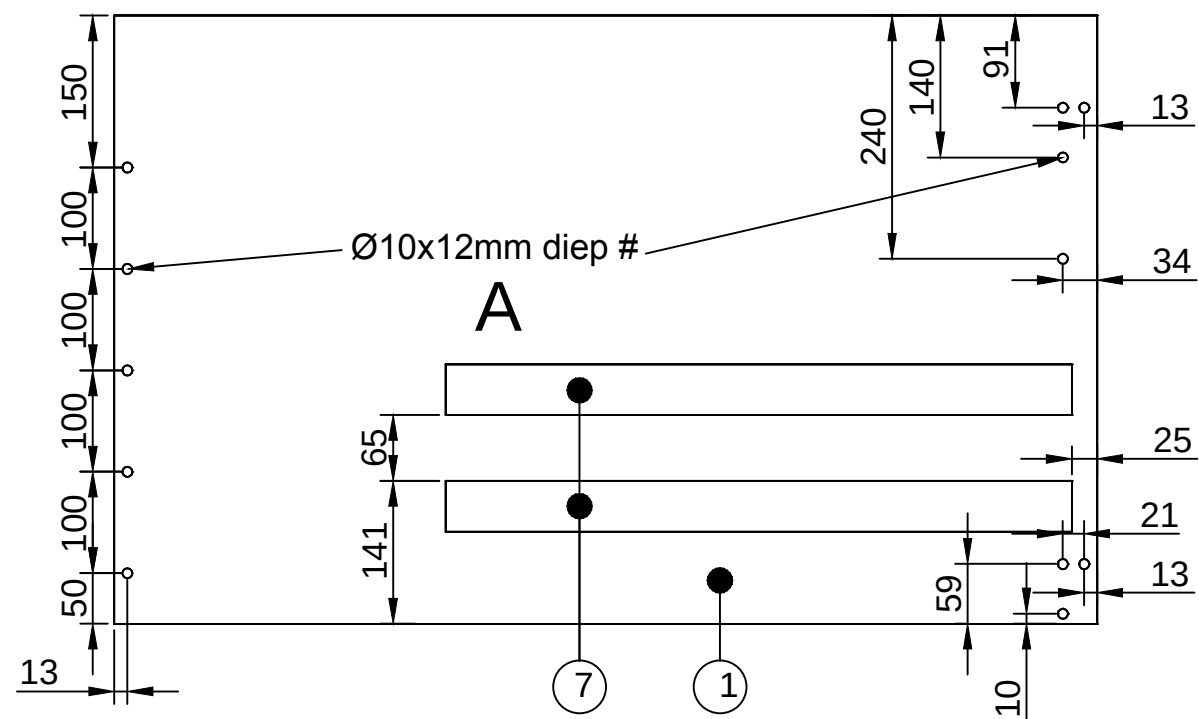


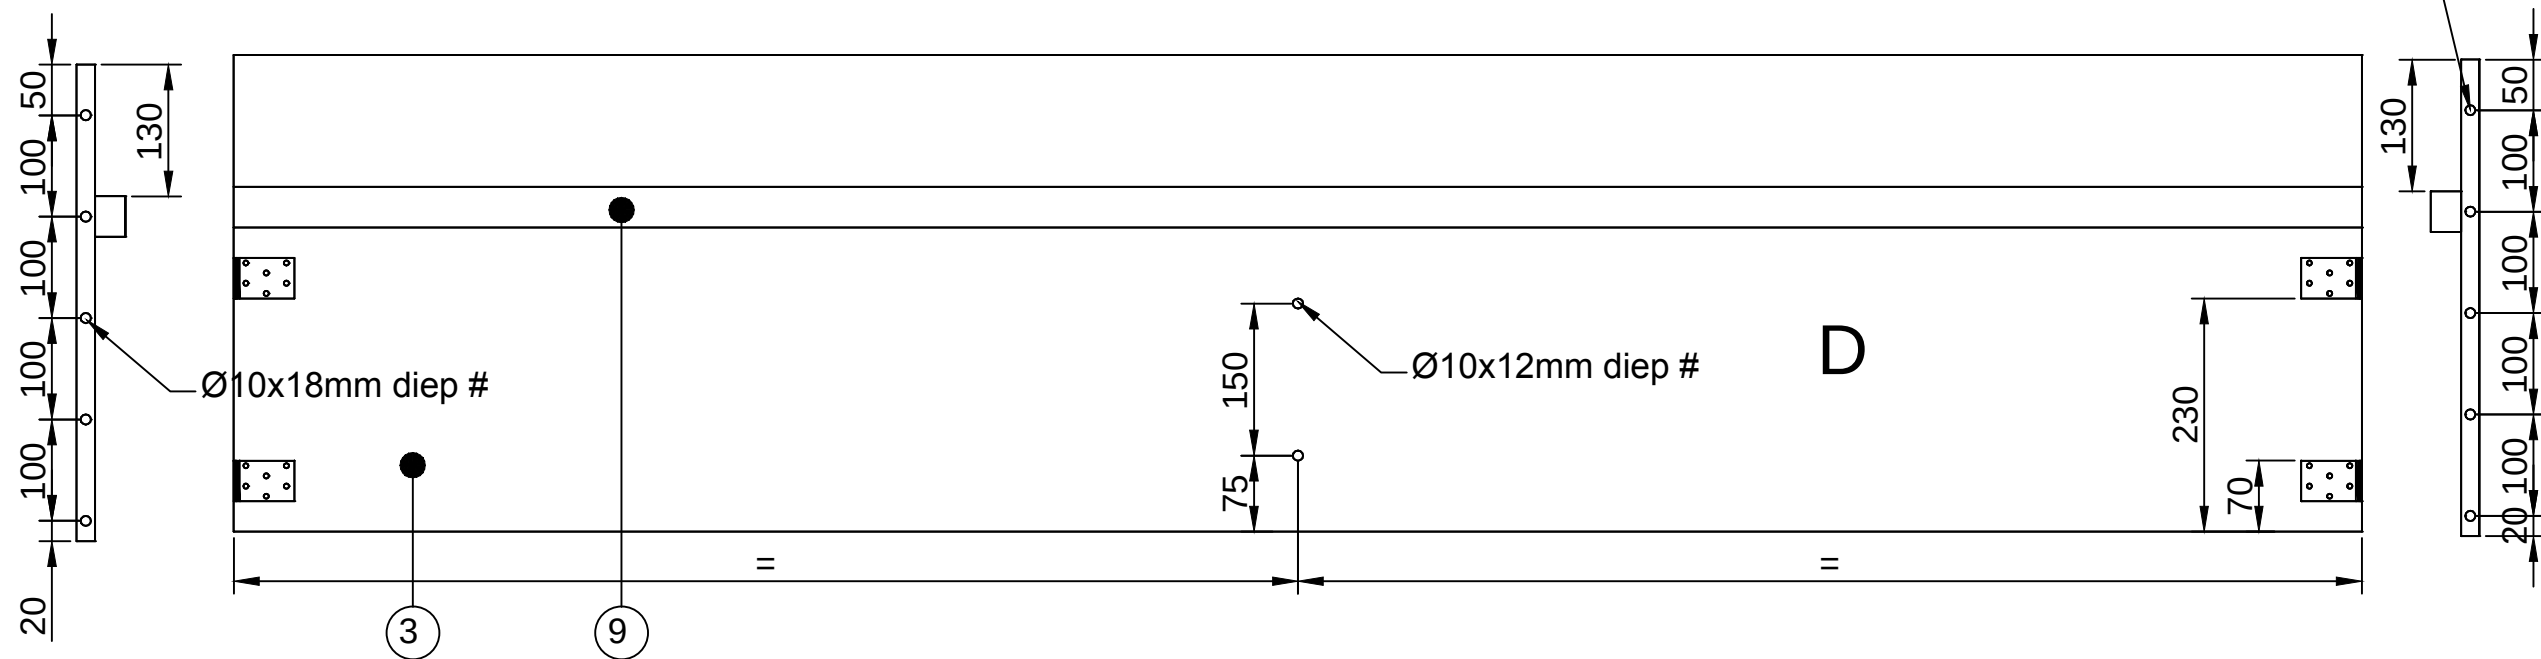



Alle gaten tbv duvels
van houtlijm voorzien
Duvels Ø10x30mm

getekend	Fredsbouwtekeningen.nl	1 van 7
Eenpersoonbed		A3

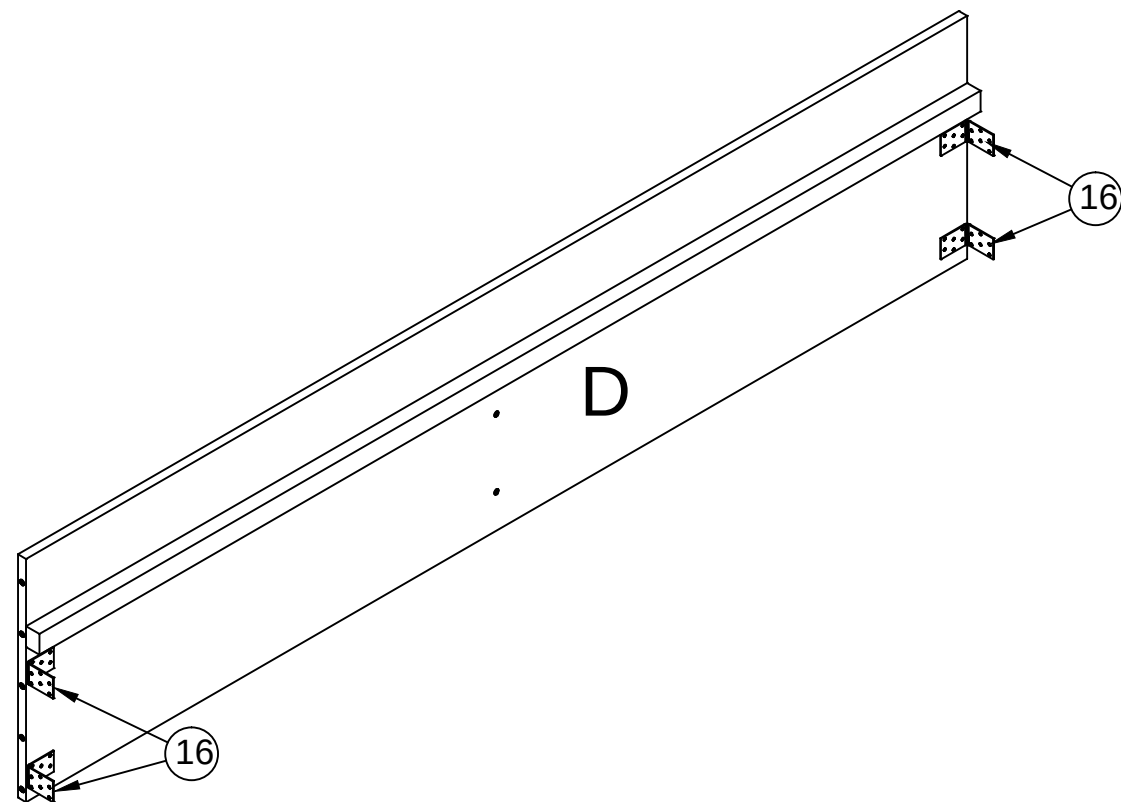



Alle gaten tbv duvels
van houtlijm voorzien
Duvels Ø10x30mm

getekend	Fredsbouwtekeningen.nl	3 van 7
Eenpersoonbed	A3	

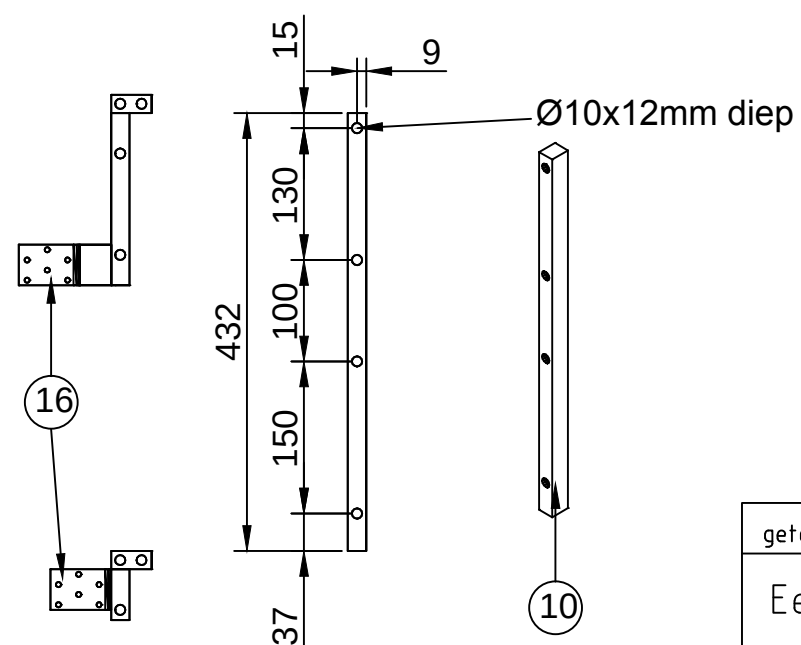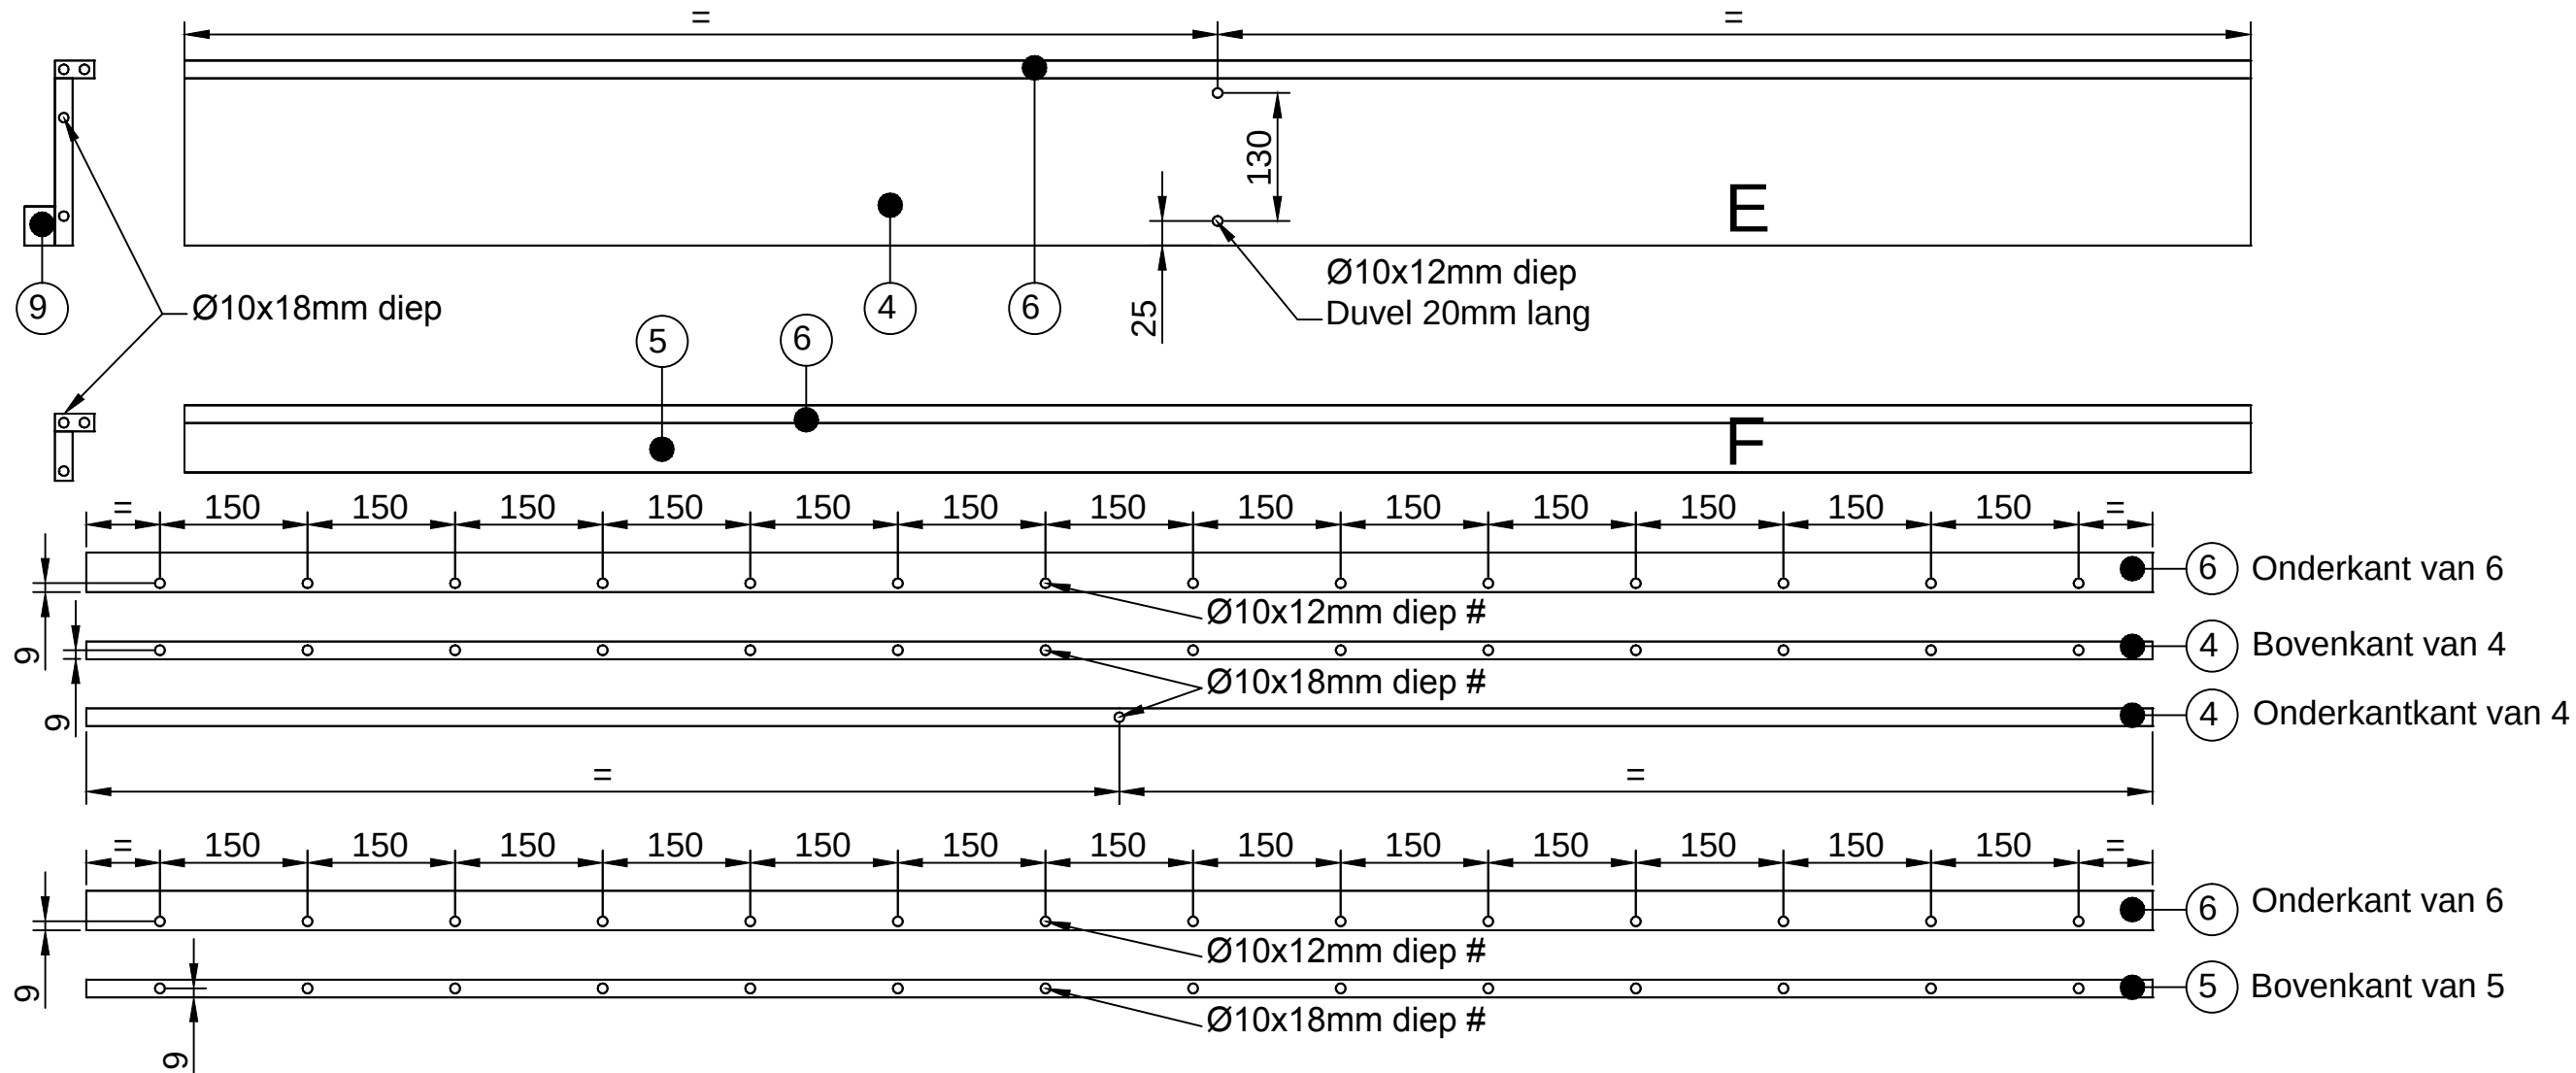







Alle gaten tbv duvels
van houtlijm voorzien
Duvels $\varnothing 10 \times 30 \text{ mm}$

getekend	Fredsbouwtekeningen.nl	4 van 7
Eenpersoonbed		A3

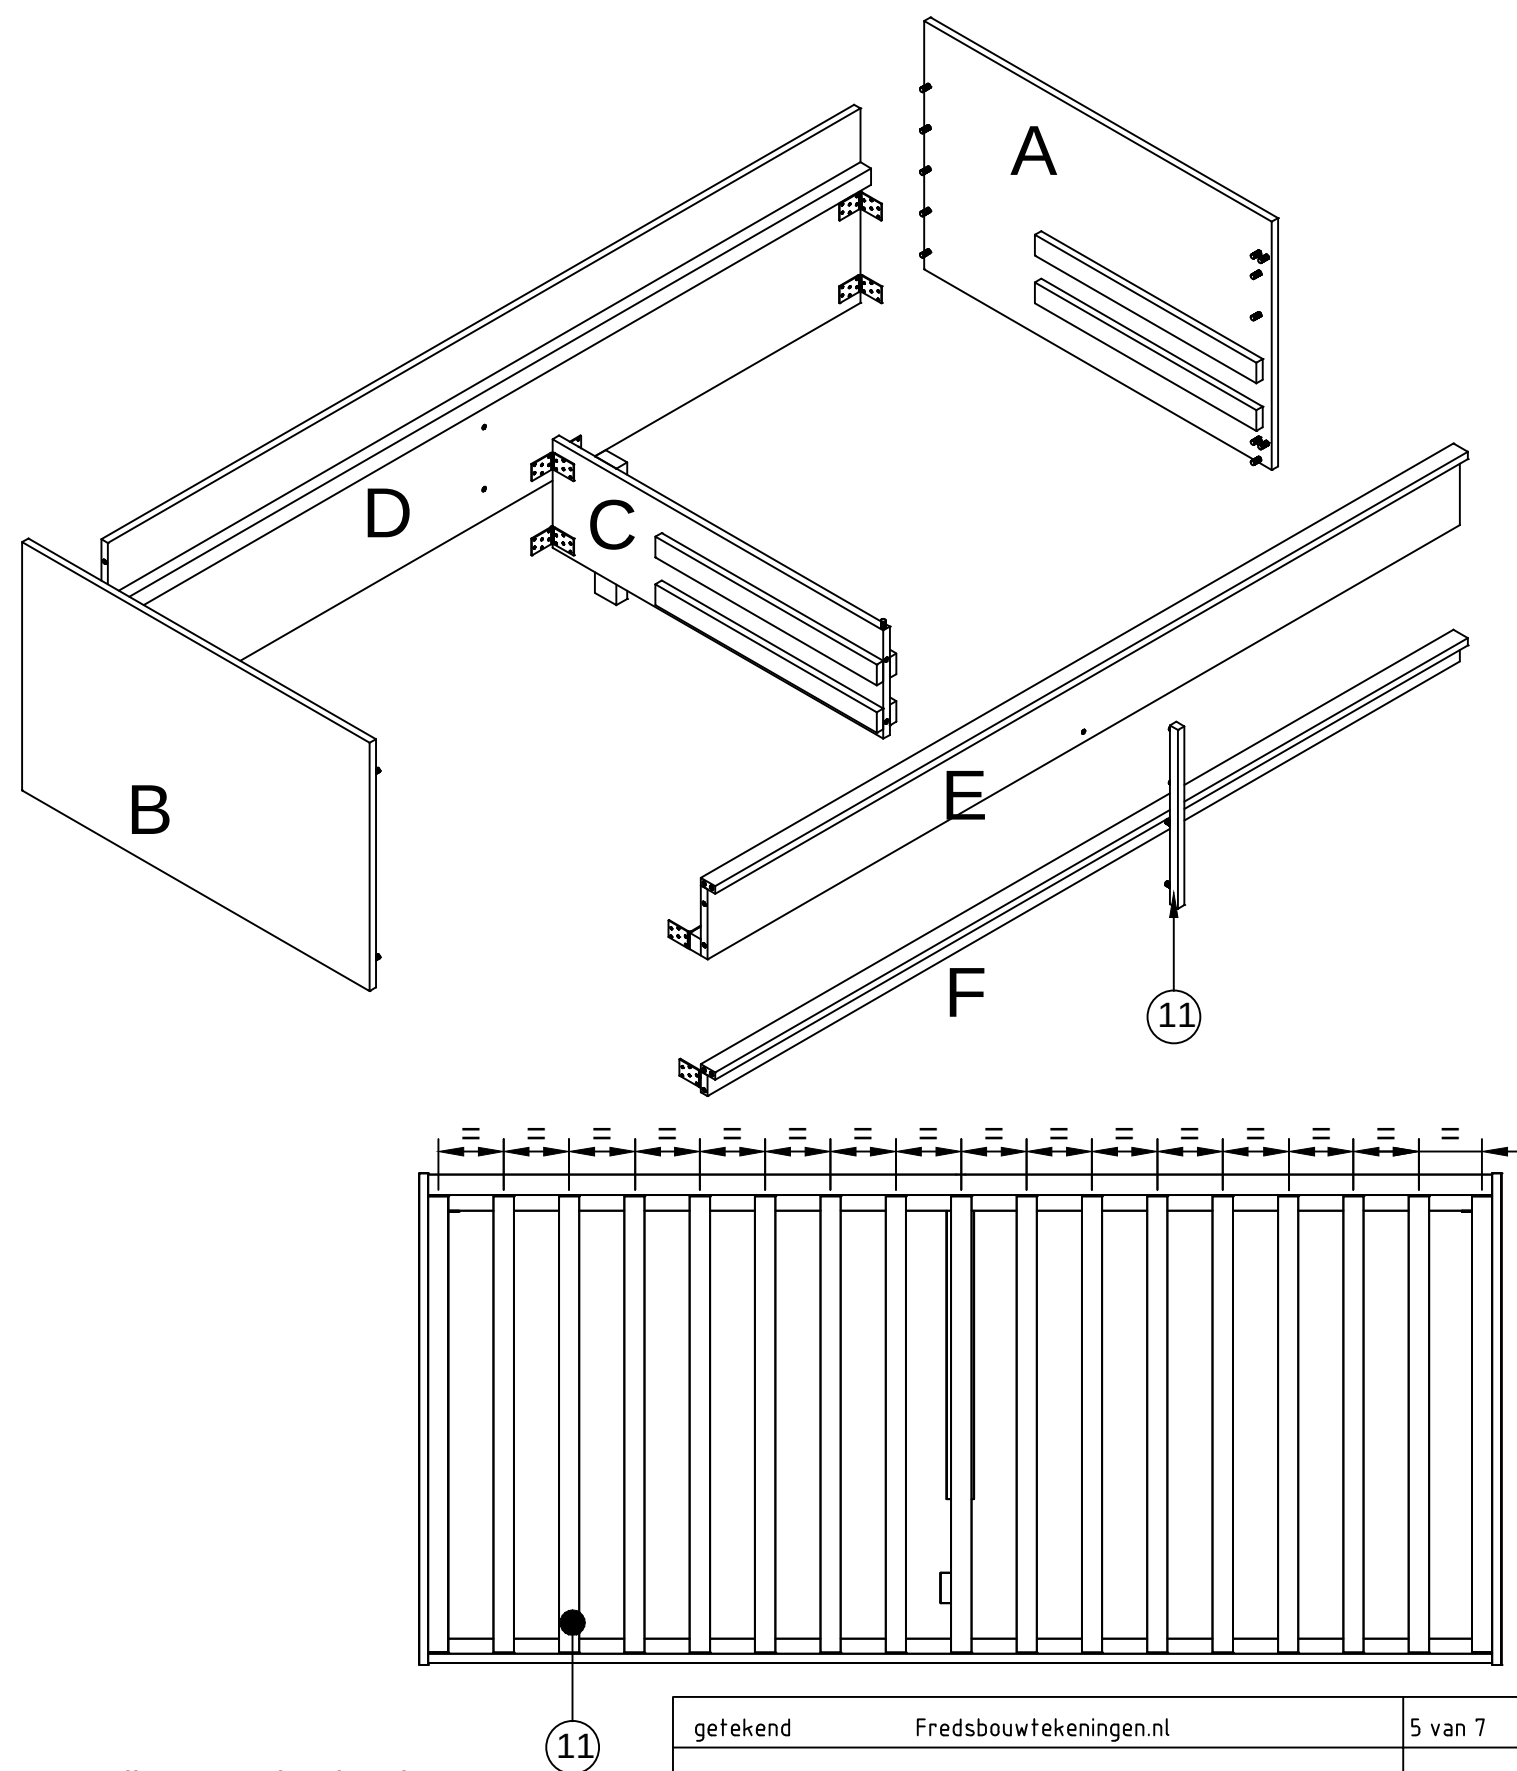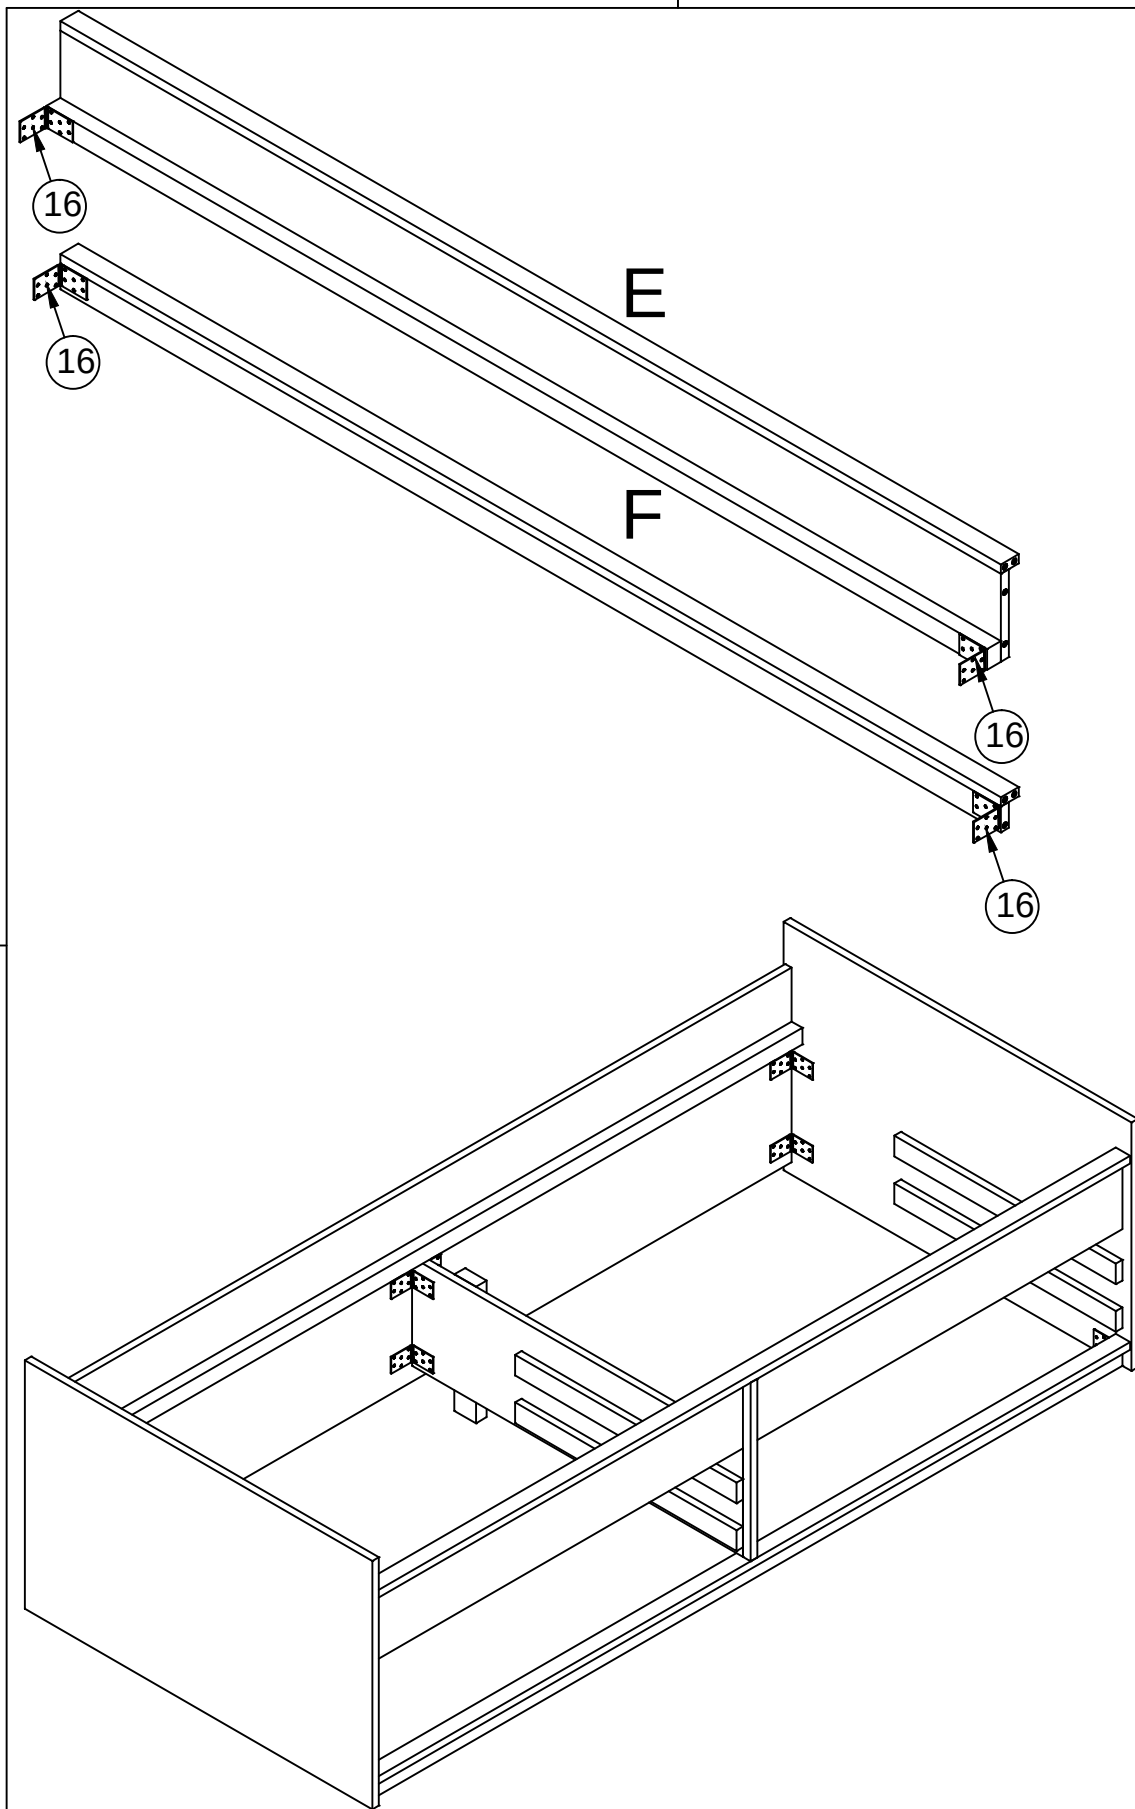


Alle gaten tbv duvels
van houtlijm voorzien

getekend	Fredsbouwtekeningen.nl	5 van 7
Eenpersoonbed		A3

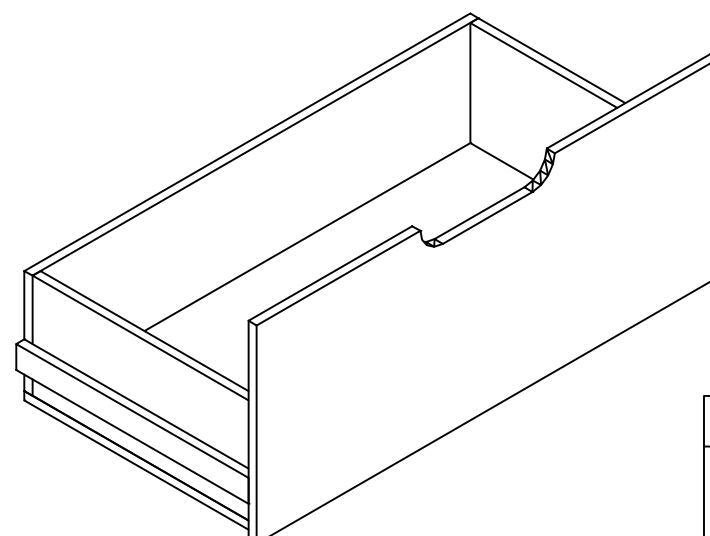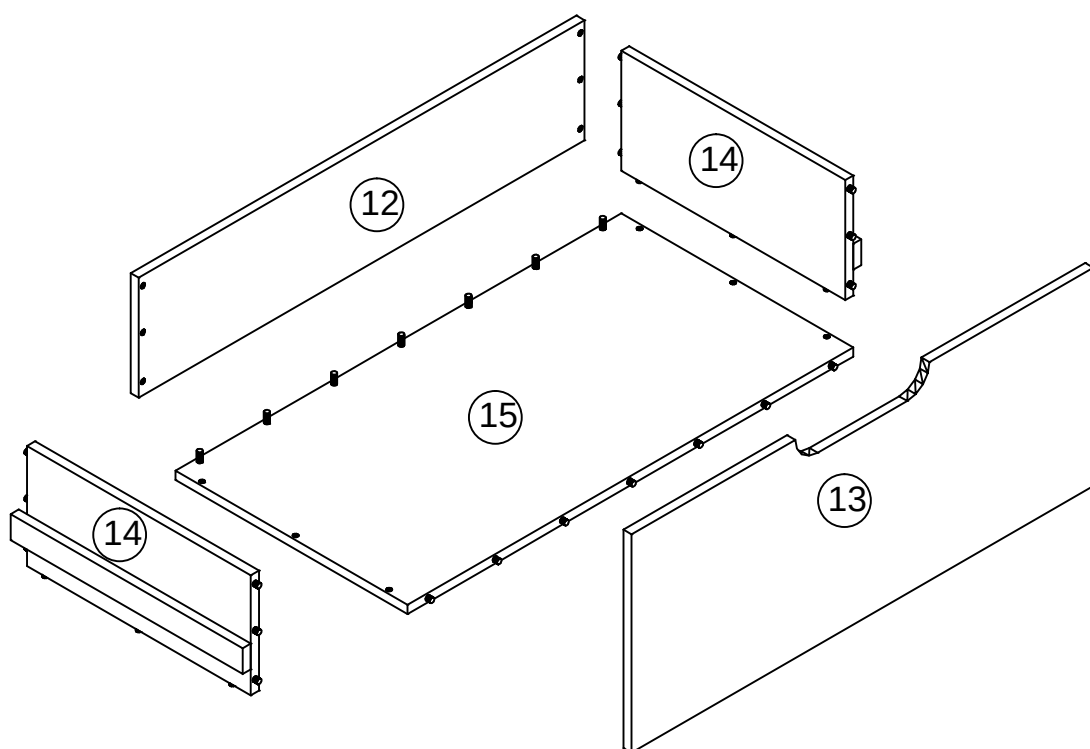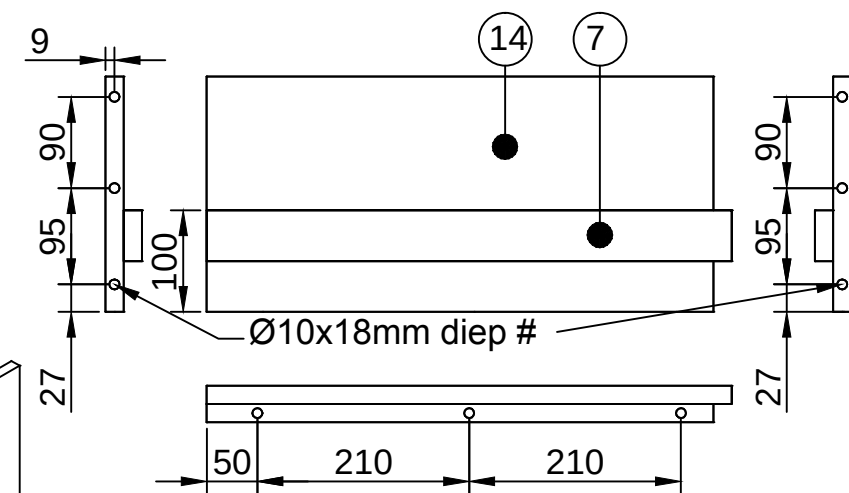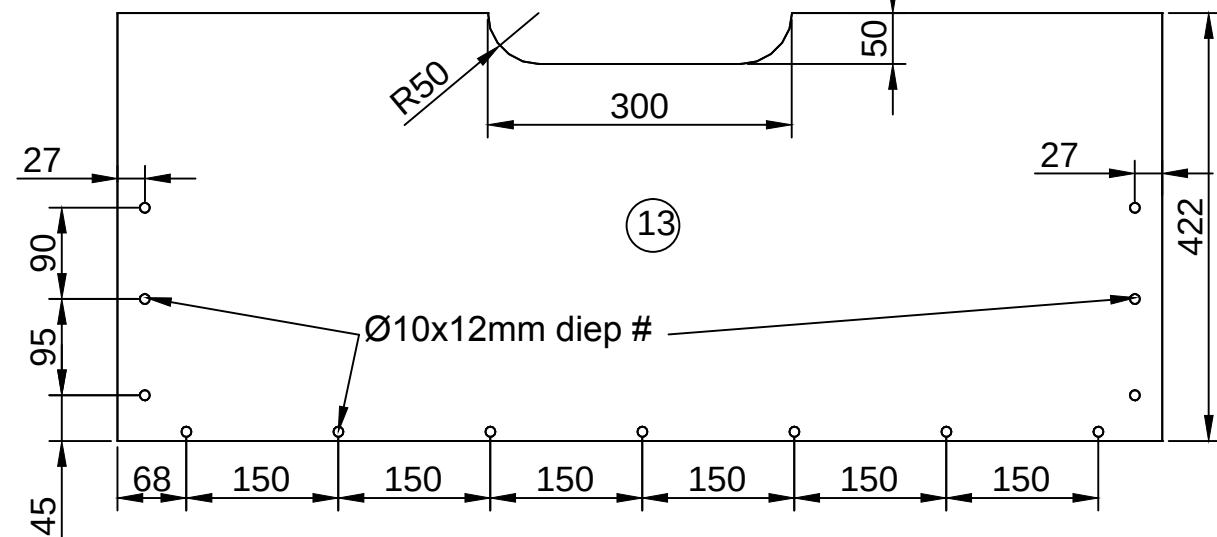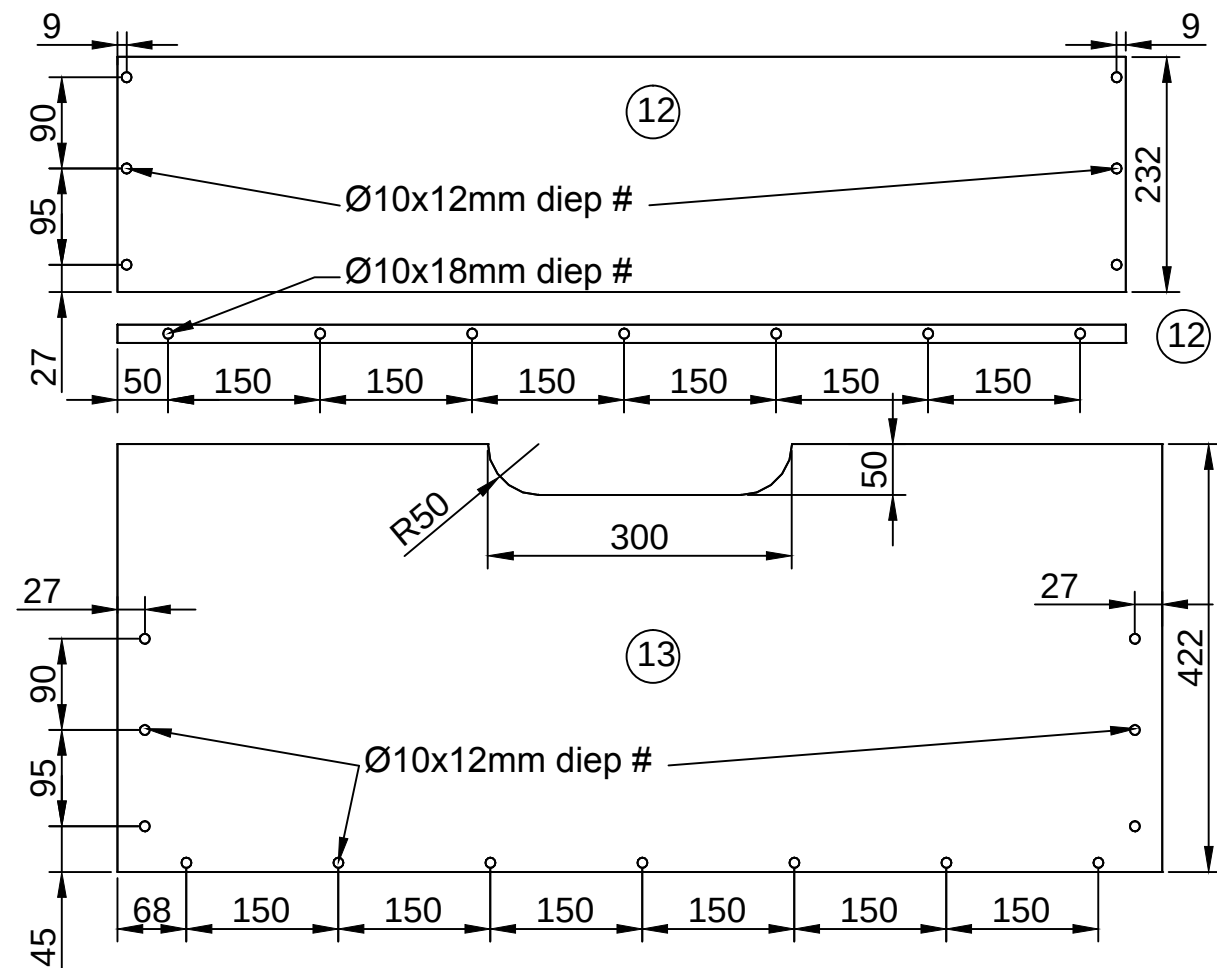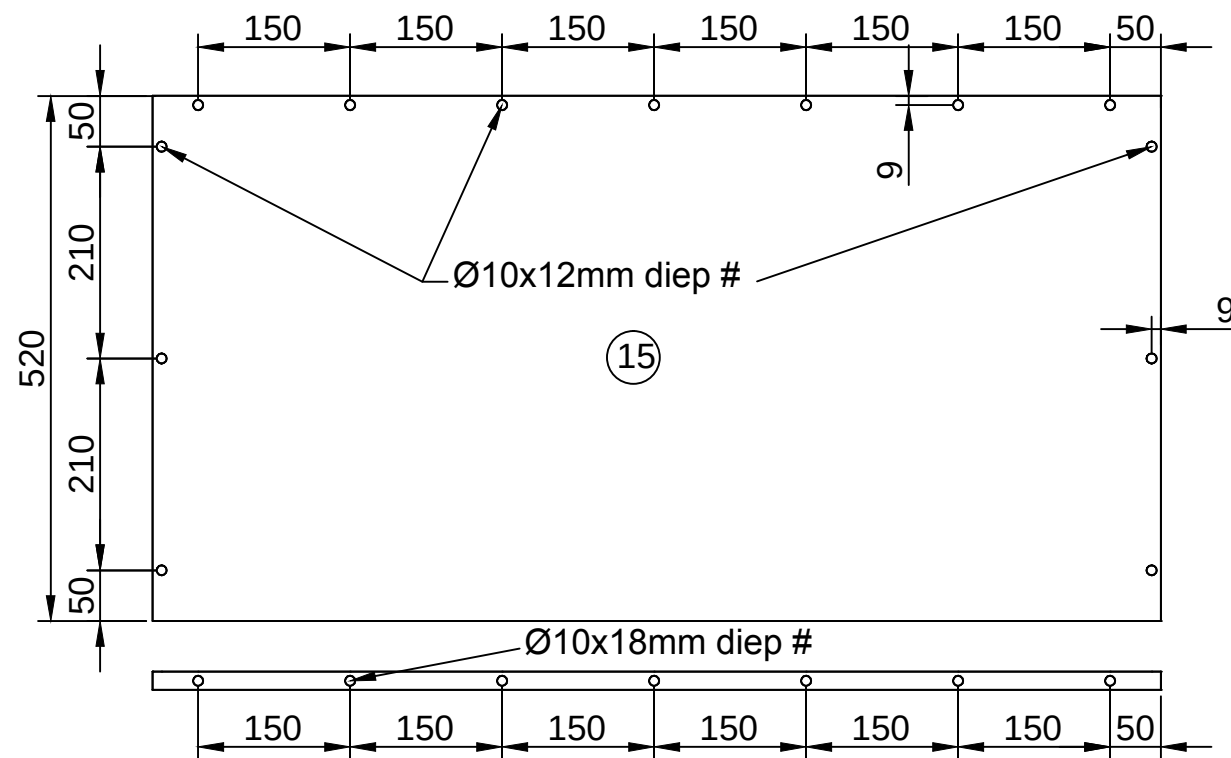

Alle gaten tbv duvels
van houtlijm voorzien
Duvels Ø10x30mm

getekend	Fredsbouwtekeningen.nl	6 van 7
Eenpersoonbed		A3

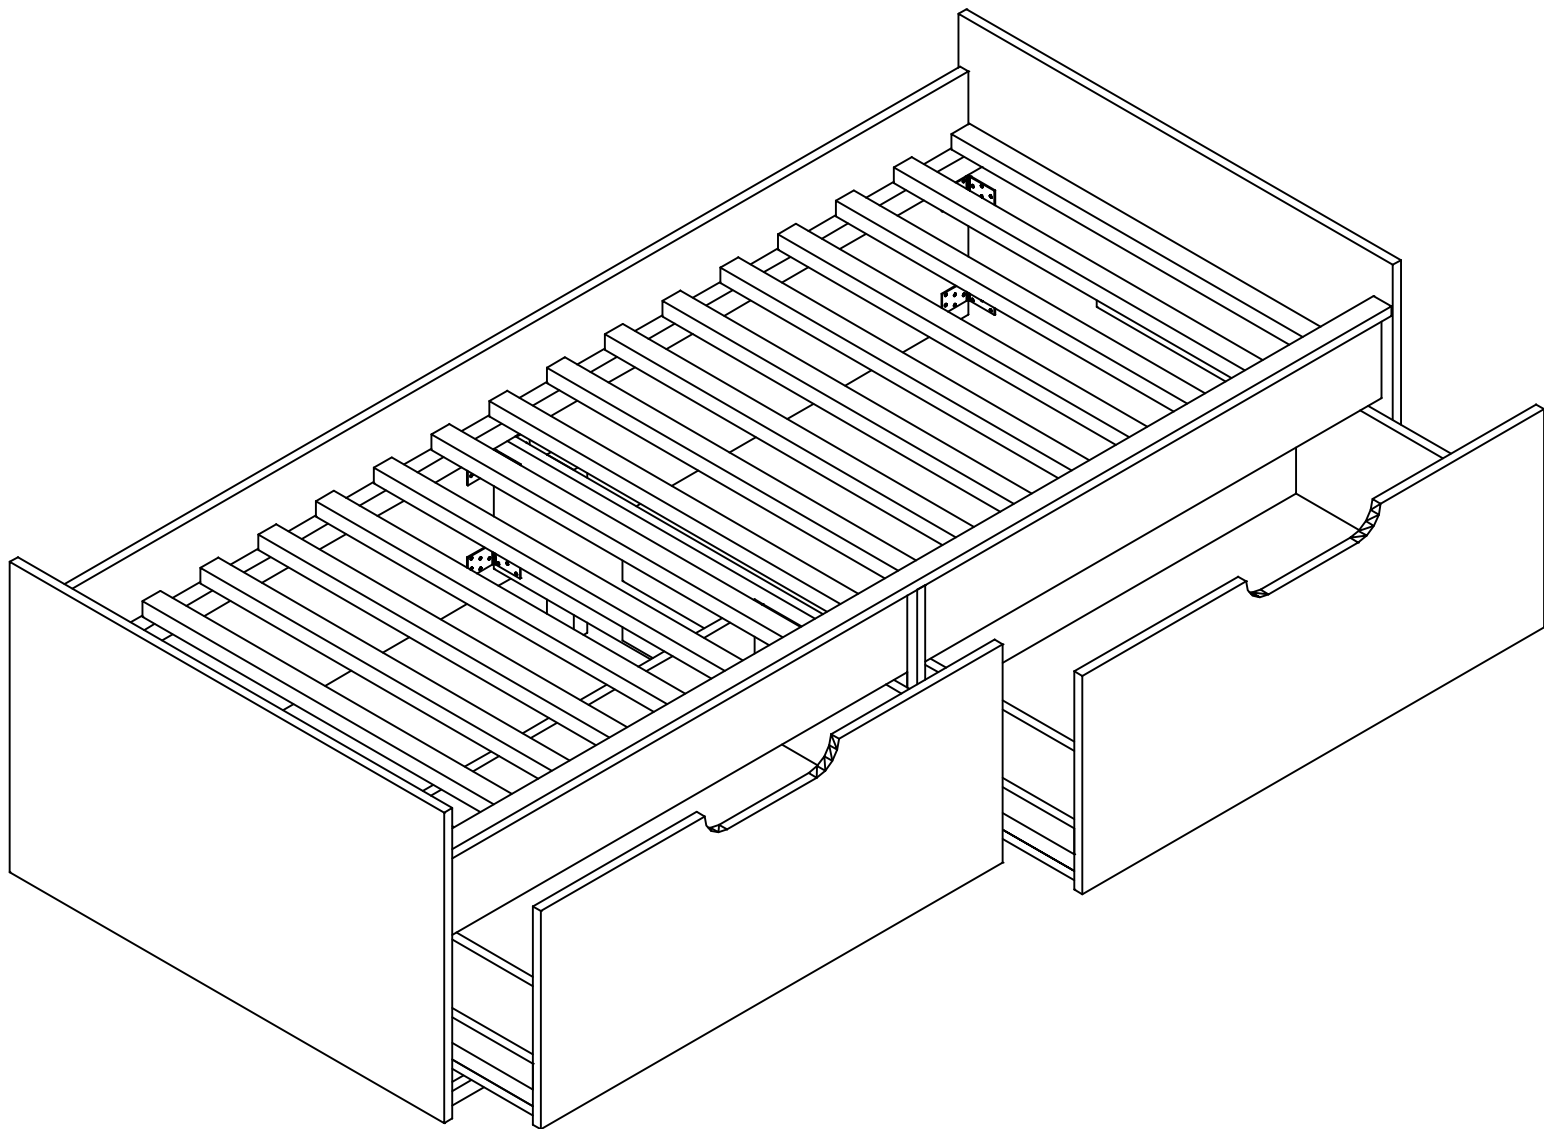

Bed	
Lengte	Breedte
2136	970
Matras afmeting	
Lengte	Breedte
2100	900

Item	Aantal	Materiaal	Dikte	Breedte	Lengte
1	2	Grenen	18	600	970
2	2	Grenen	18	262	923
3	1	Grenen	18	470	2100
4	1	Grenen	18	170	2100
5	1	Grenen	18	50	2100
6	2	Grenen	18	40	2100
7	12	Grenen	18	50	620
8	1	Grenen	30	60	330
9	2	Grenen	30	40	2100
10	1	Grenen	18	22	432
11	17*	Grenen	30	40	900
12	2	Grenen	18	232	995
13	2	Grenen	18	422	1031
14	4	Grenen	18	232	500
15	2	Grenen	18	520	995
16	11	RVS hoekstaal	2	60	60
16	Duvels ø10 L=20mm				
17	Duvels ø10 L=30mm				
18	12x RVS bout M5x30, M5 moer en 2 ringen per bout				
19	Houtlijm alle Duvels in de gaten vastlijmen				
20	RVS schroeven				

getekend	Fredsbouwtekeningen.nl	7 van 7
Eenpersoonbed		A3