
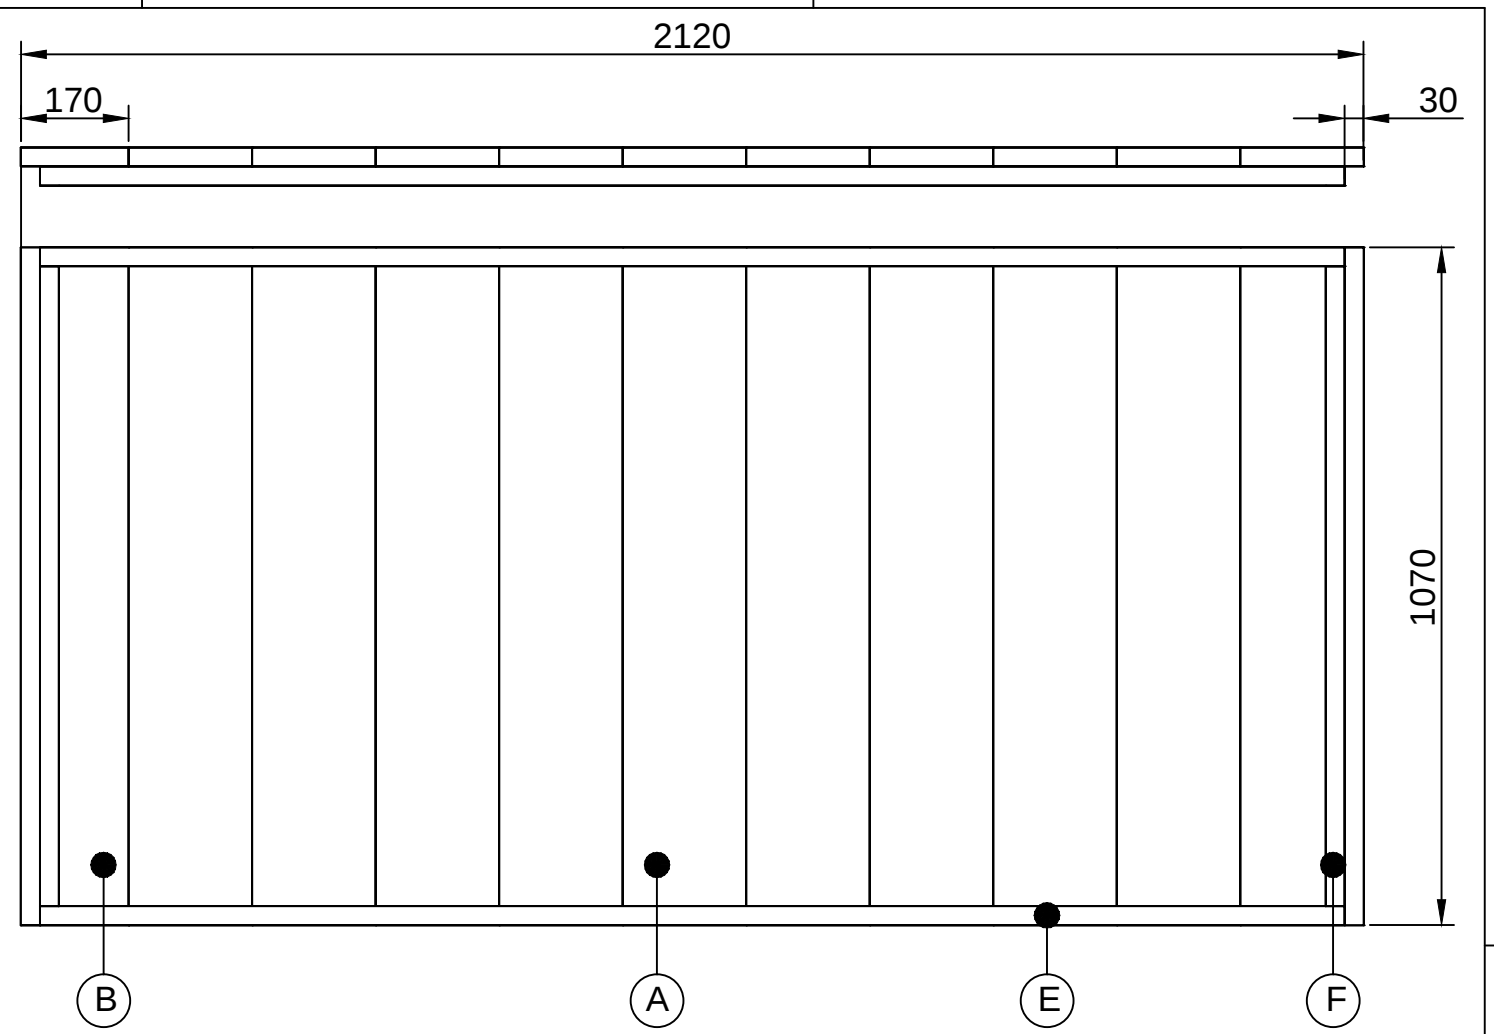


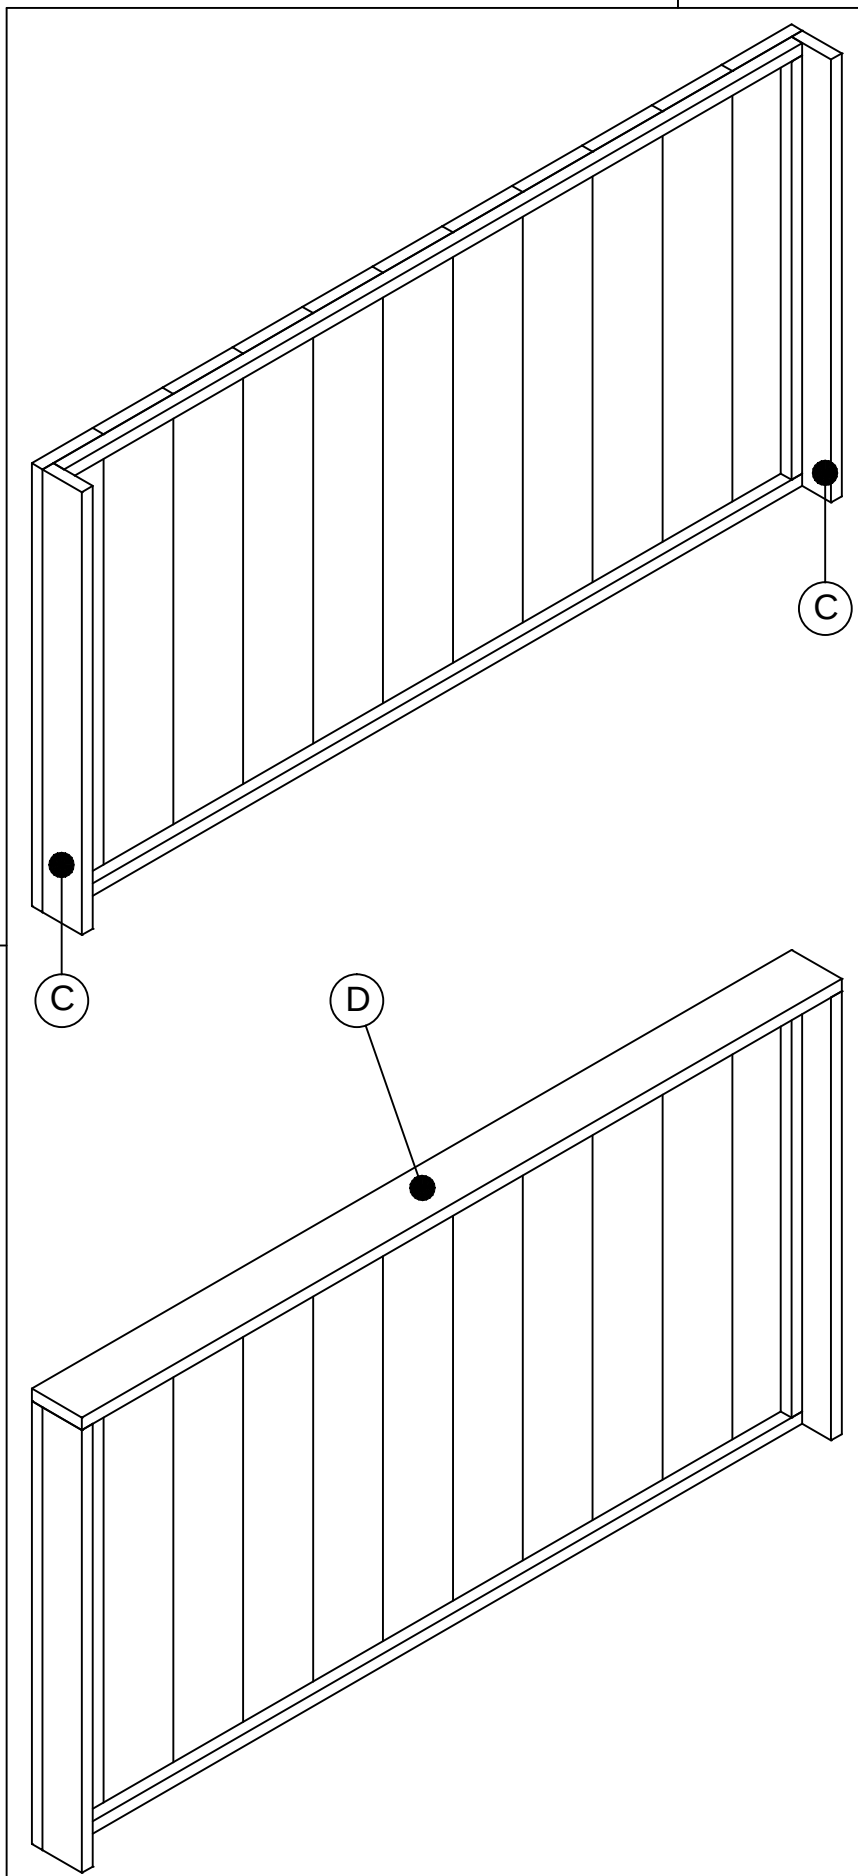

Item	Aantal	Materiaal	Dikte	Breedte	Lengte
A	10	Hardhout	28	195	1070
B	1	Hardhout	28	170	1070
C	2	Hardhout	28	110	1070
D	1	Hardhout	28	140	2120
E	2	Hardhout	28	30	2060
F	2	Hardhout	28	30	1010
RVS schroeven 5x50 voorboren					
getekend				Fredsbouwtekeningen.nl	
1 van 1				Hoofdeind/kopschot bed	
				A3	