

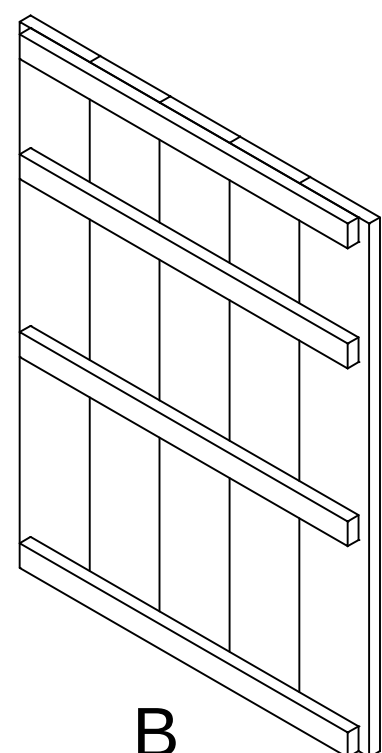
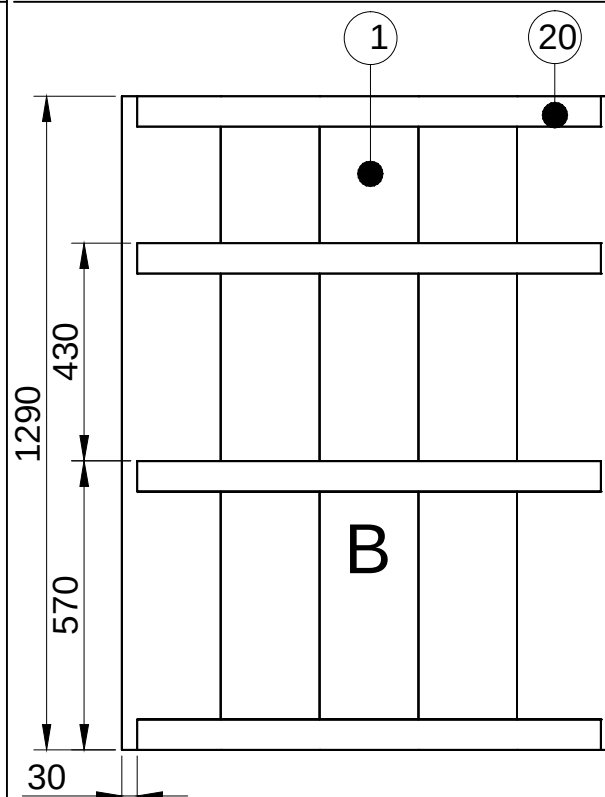
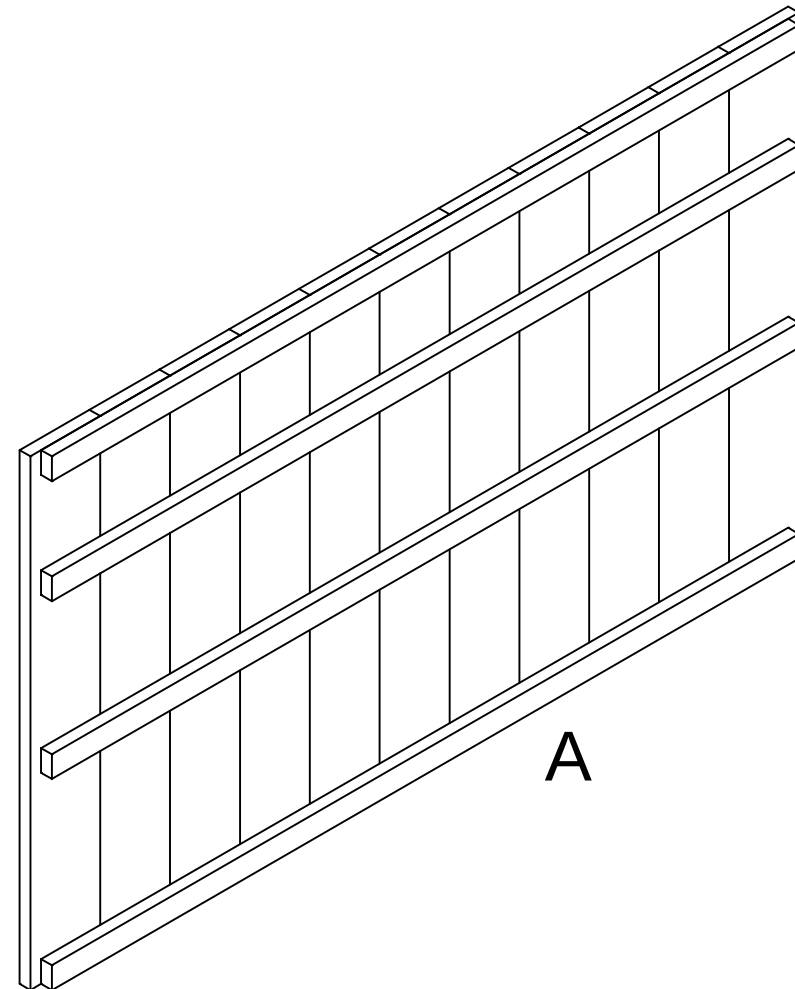
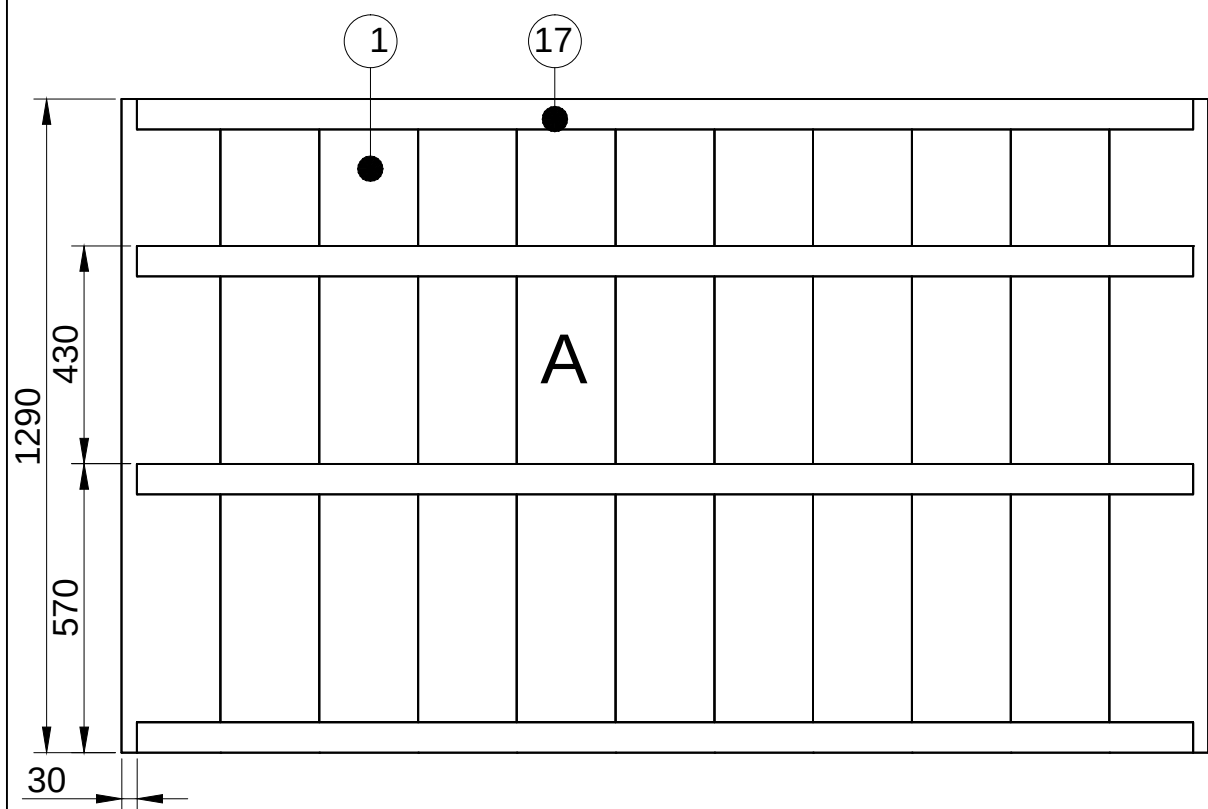
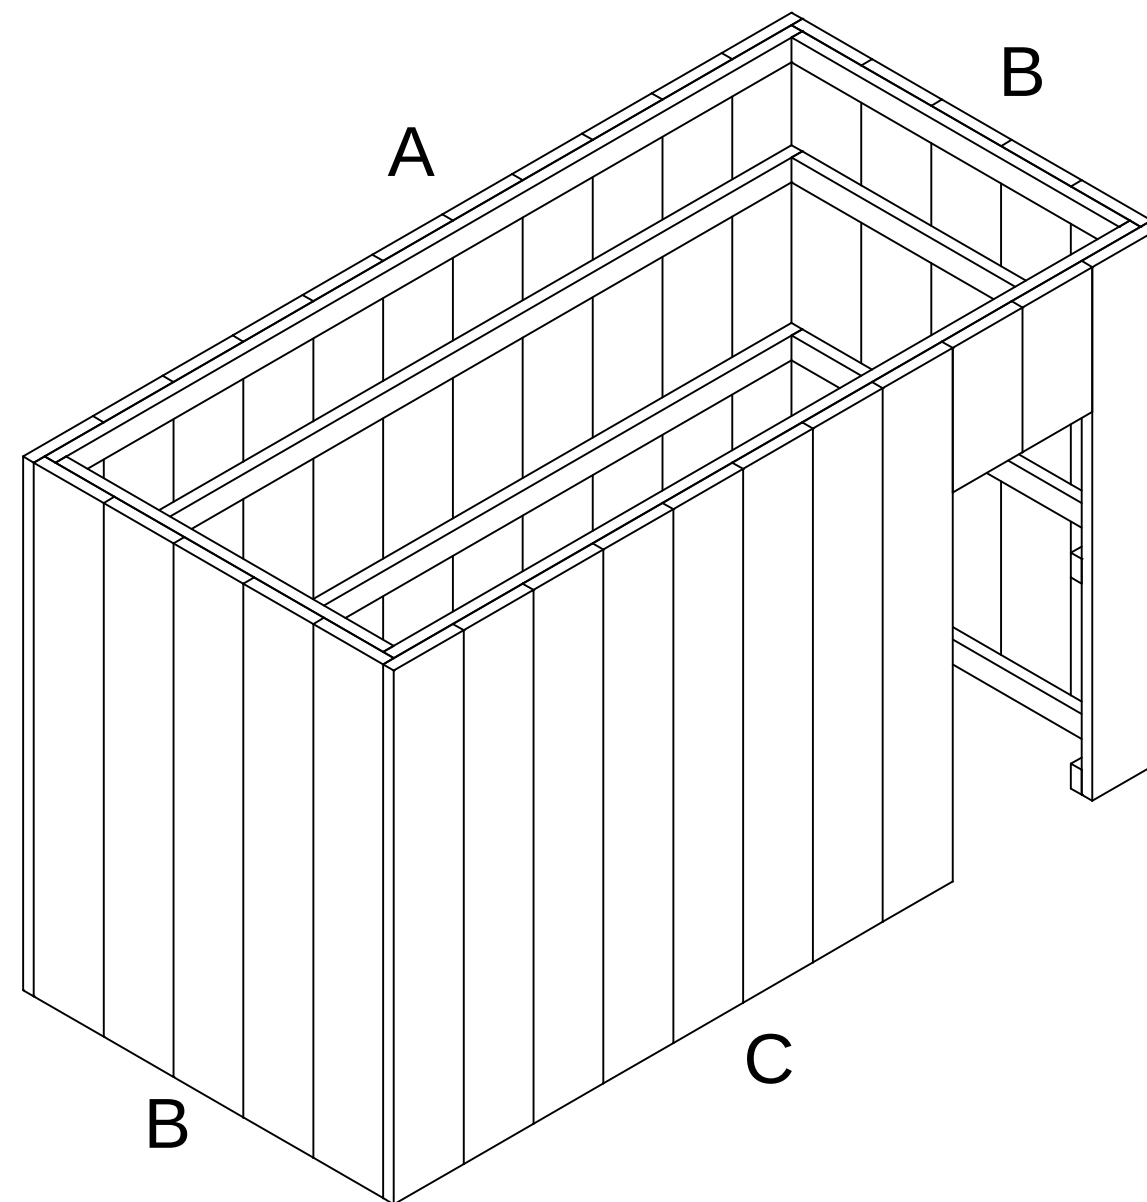
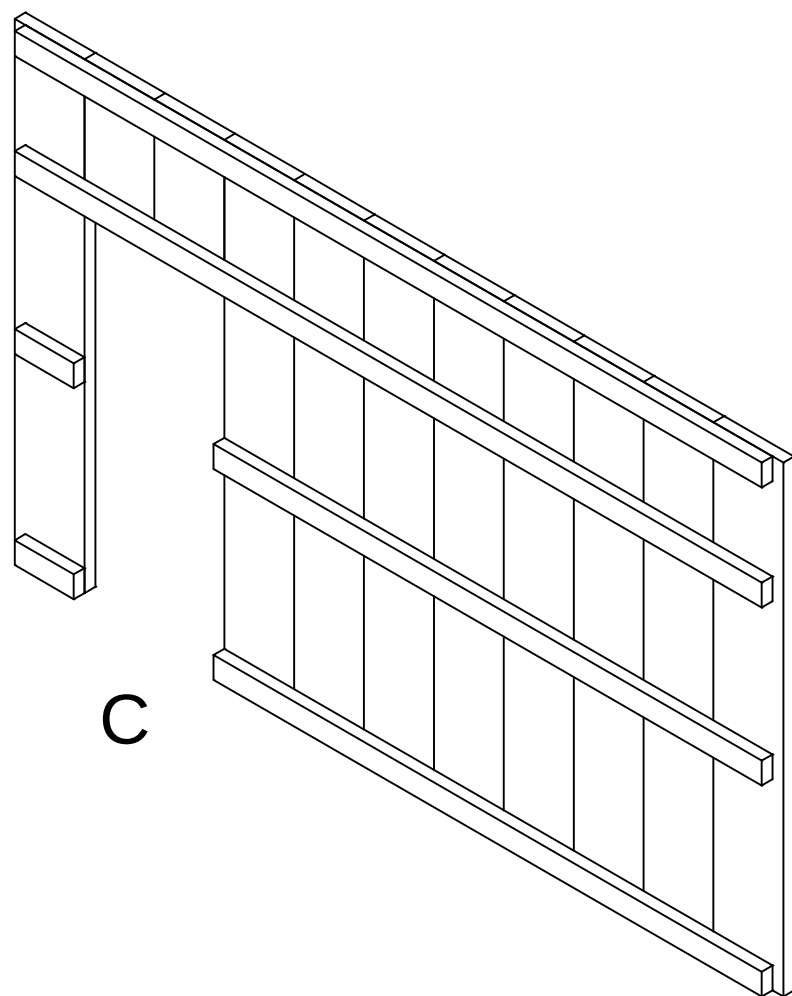




getekend	Fredsbouwtekeningen.nl	1 van 6
Hoogslaper met berging		A3

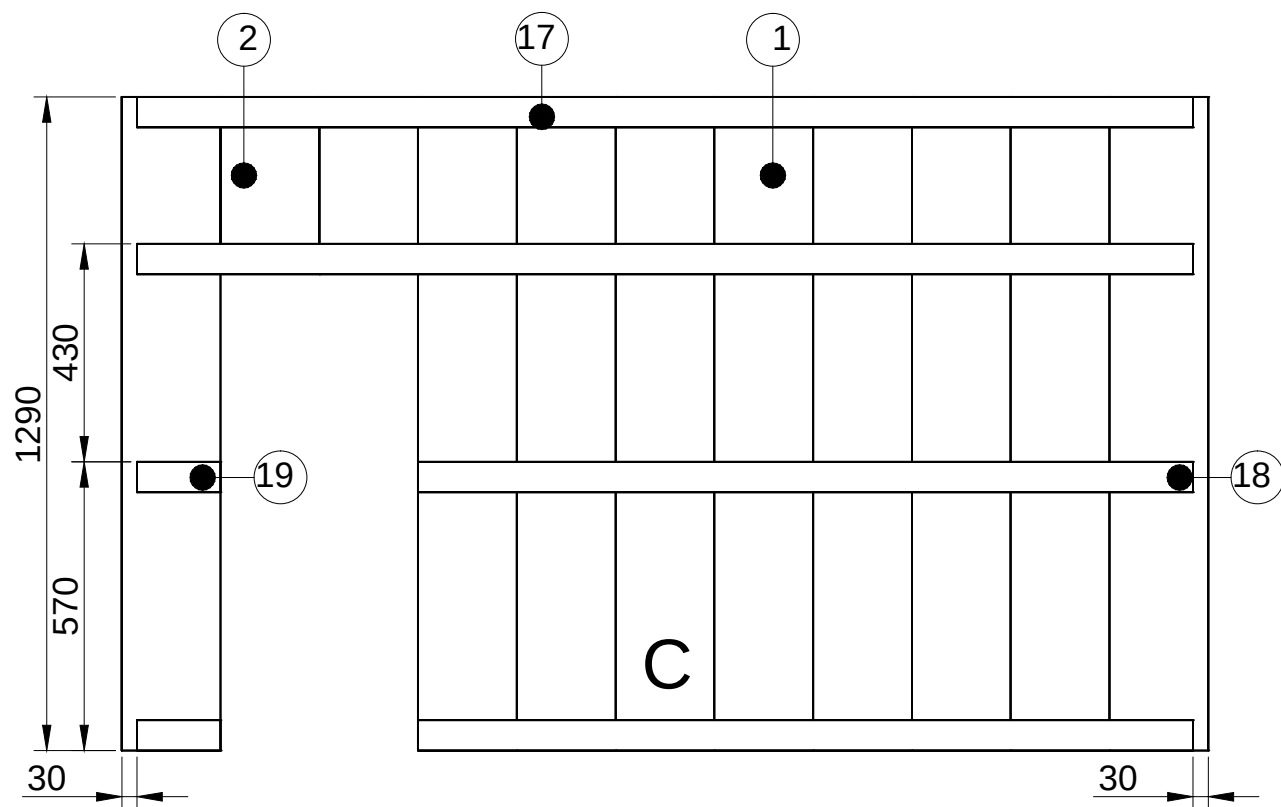




getekend	Fredsbouwtekeningen.nl	2 van 6
Hoogslaper met berging		A3


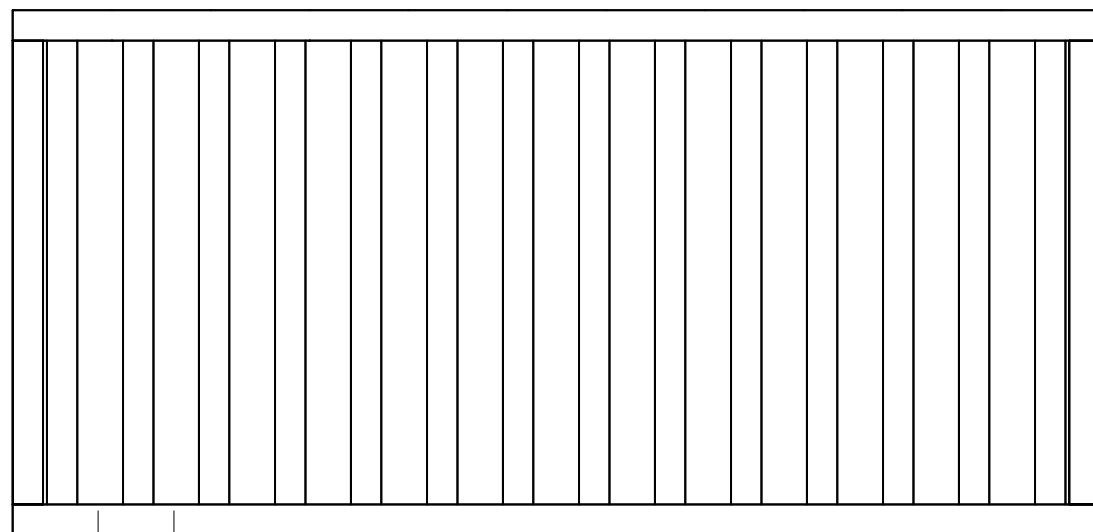


150

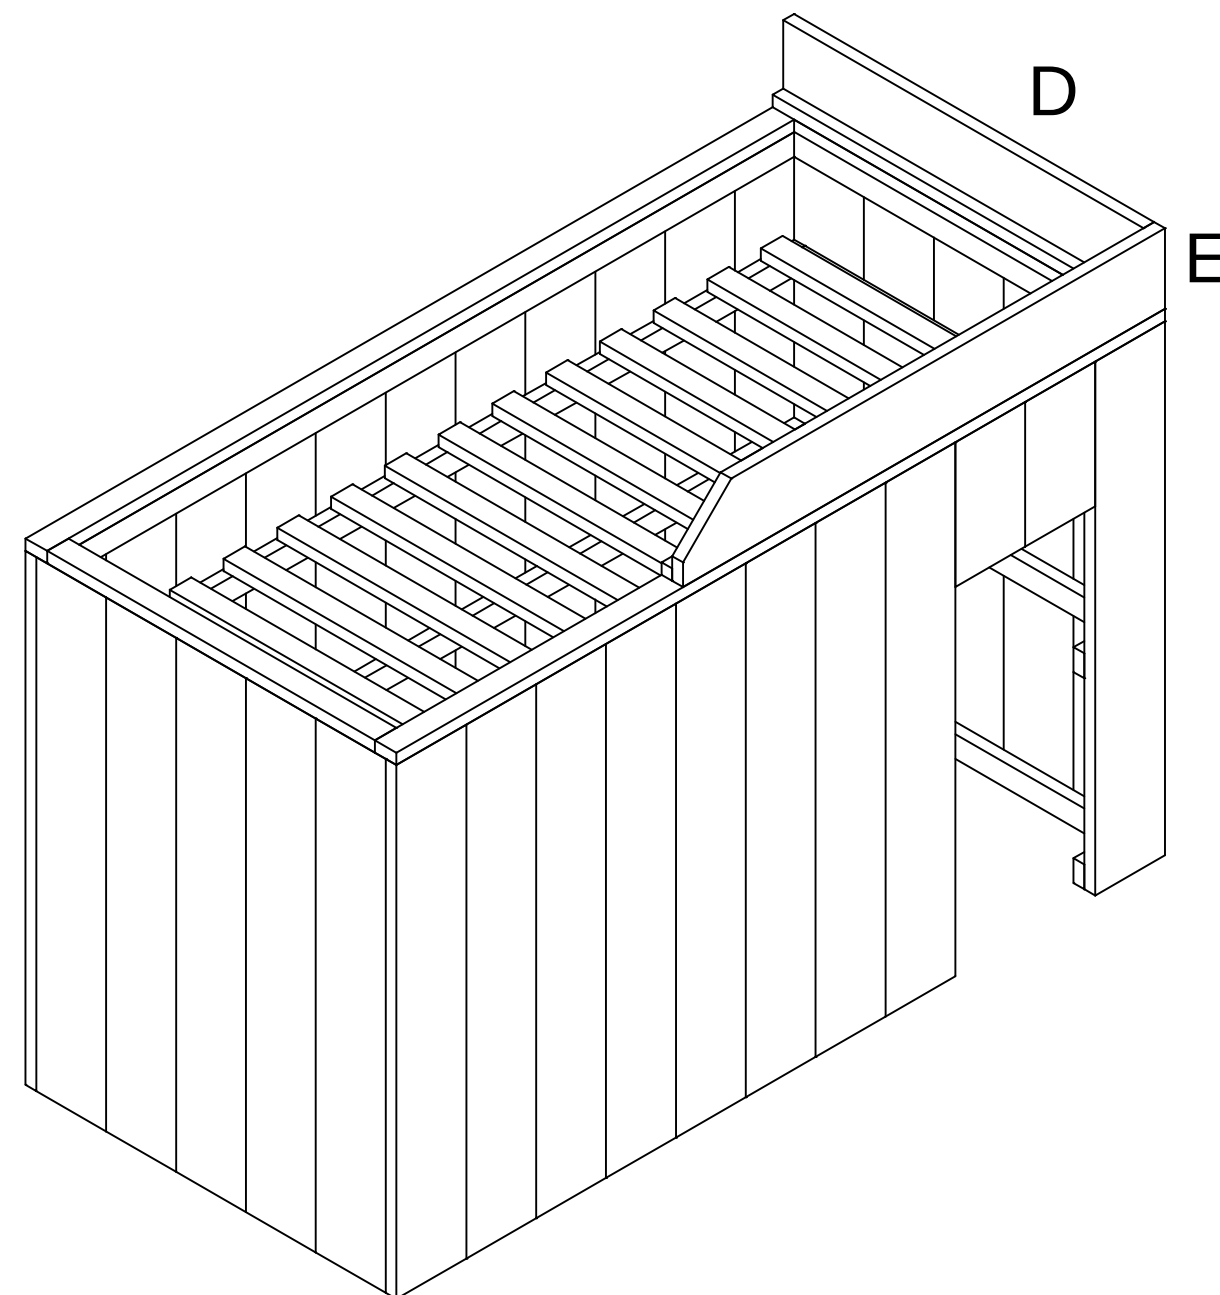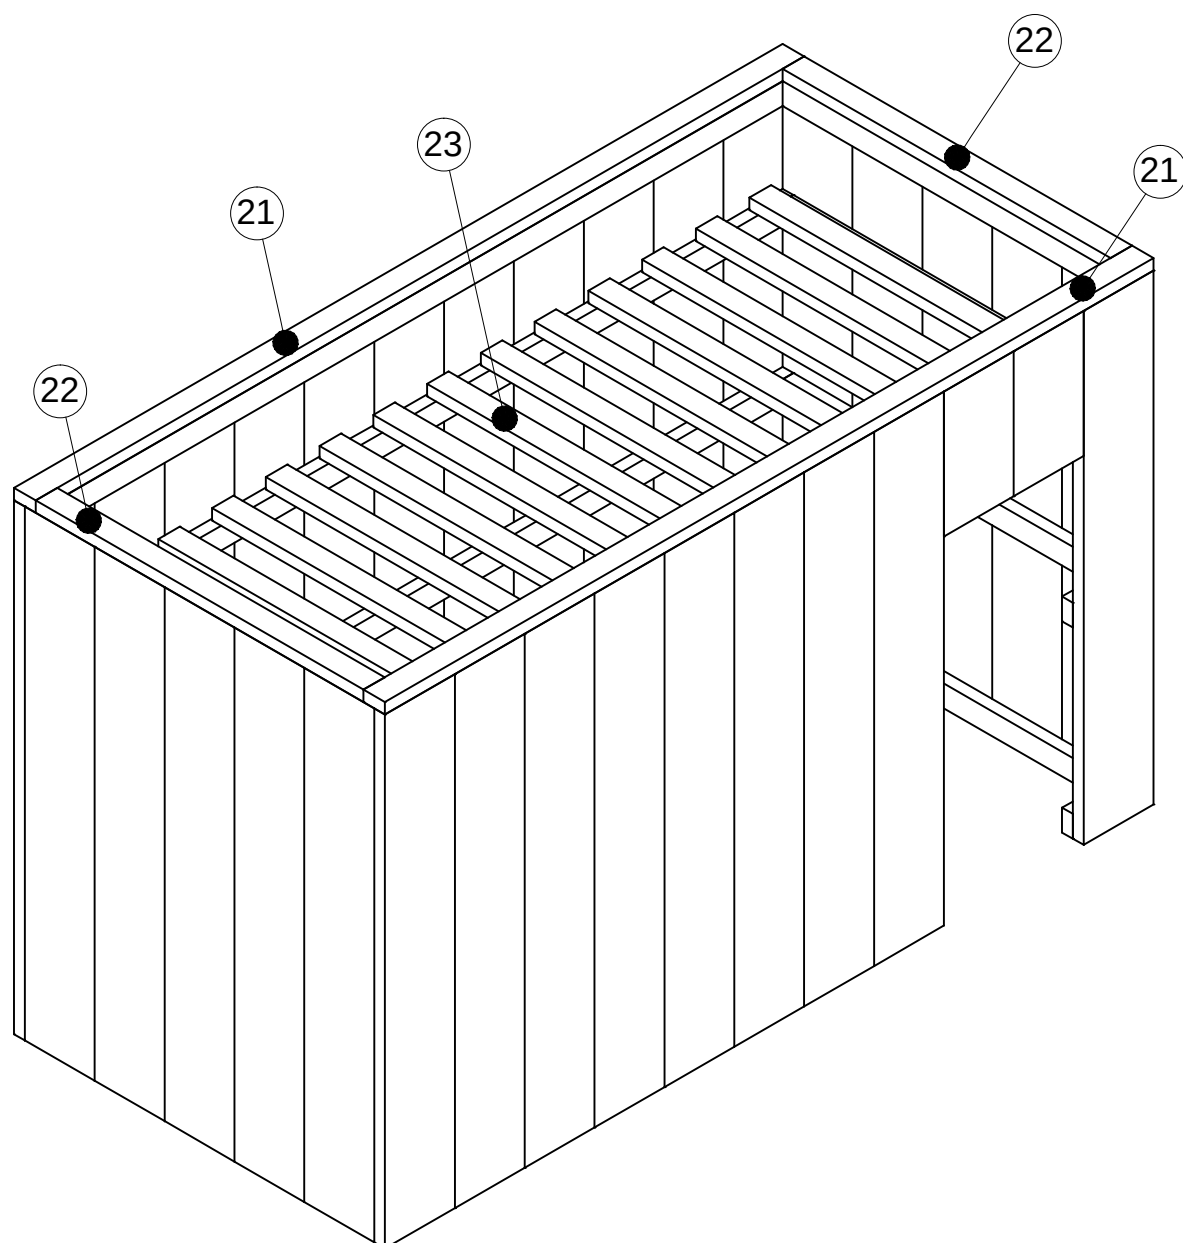

getekend	Fredsbouwtekeningen.nl	3 van 6
Hoogslaper met berging		A3

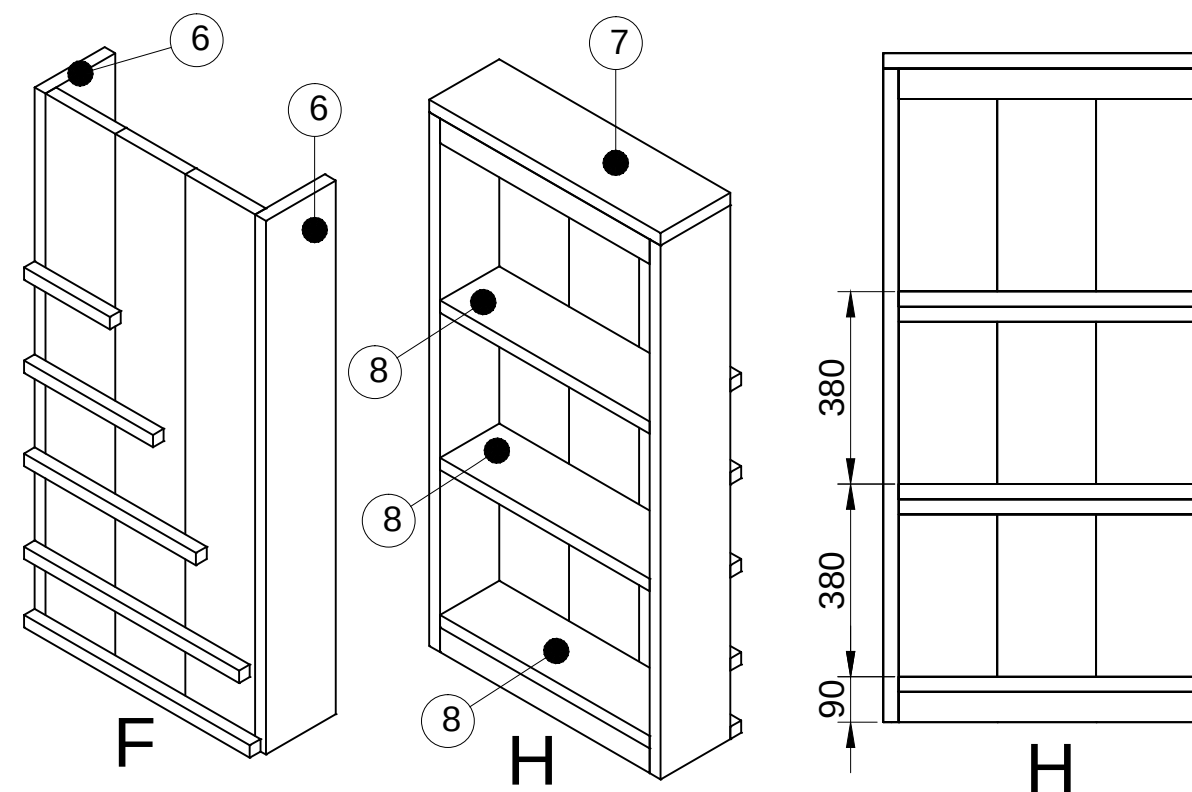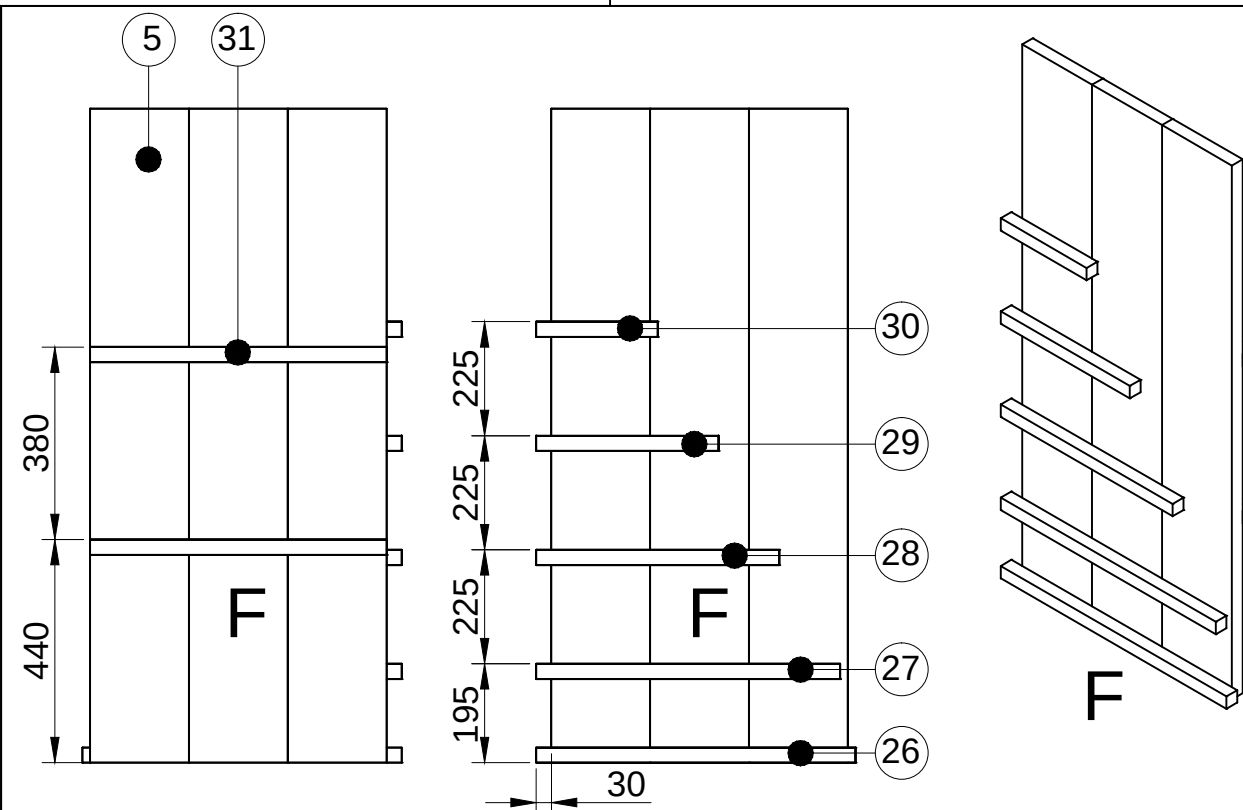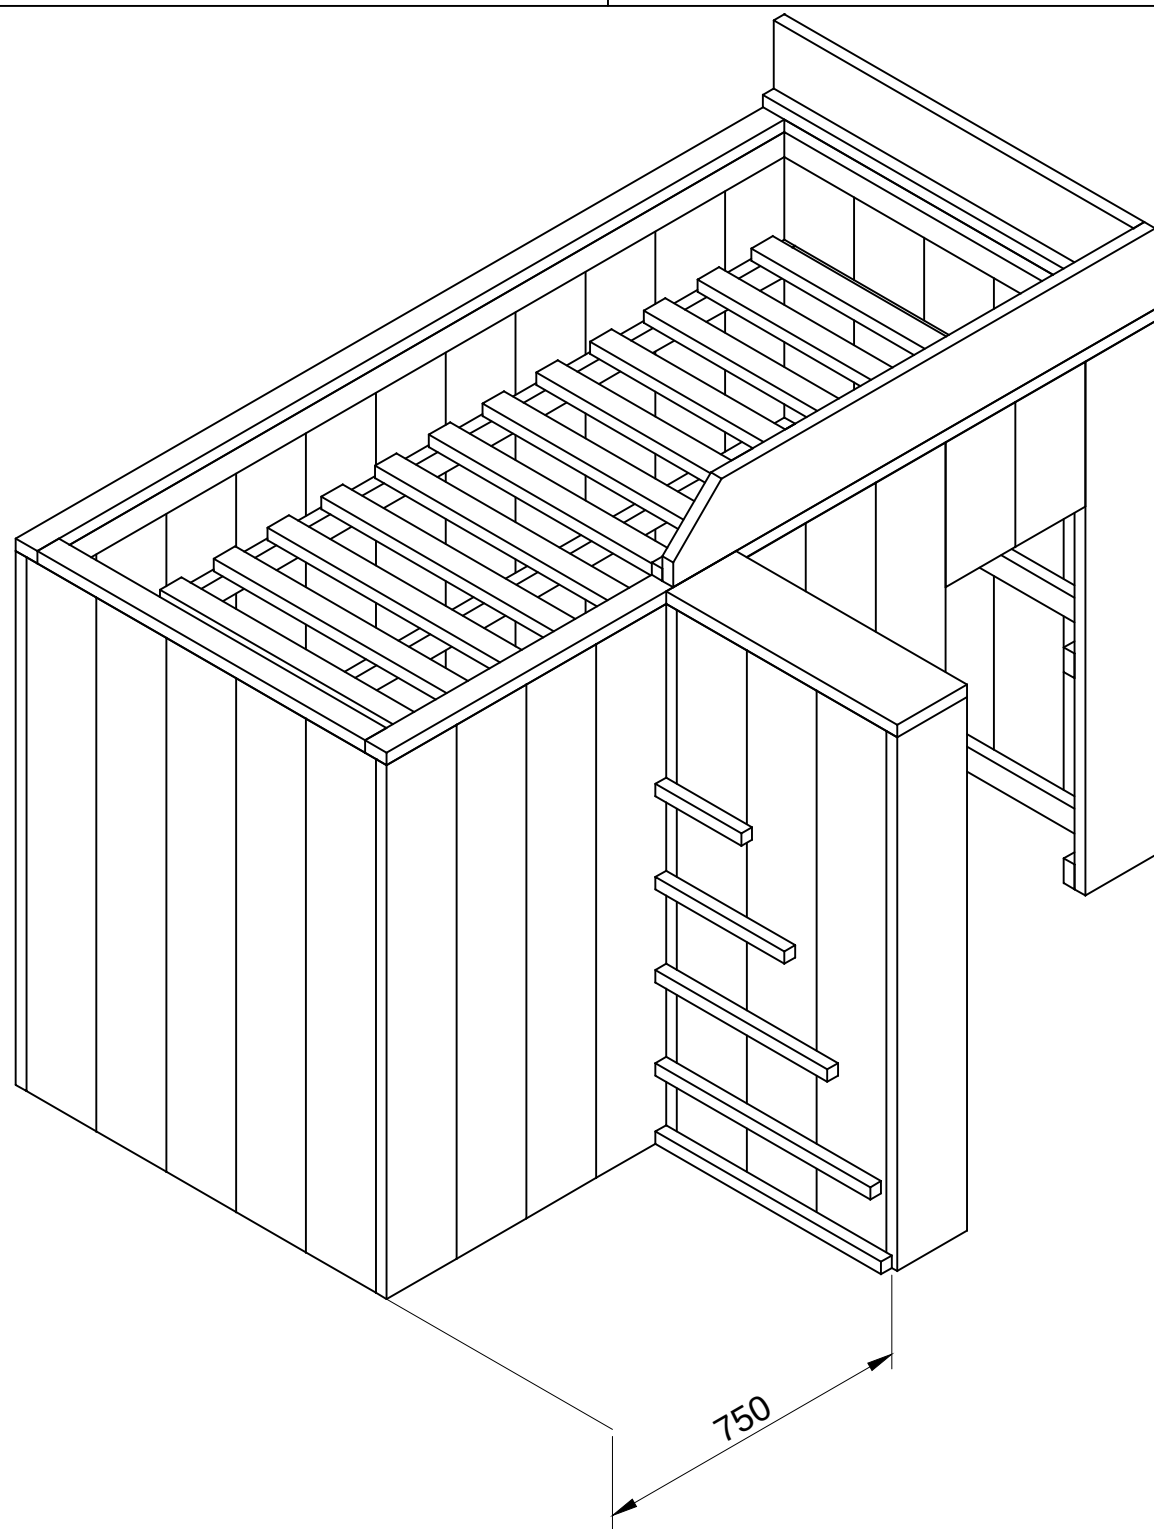

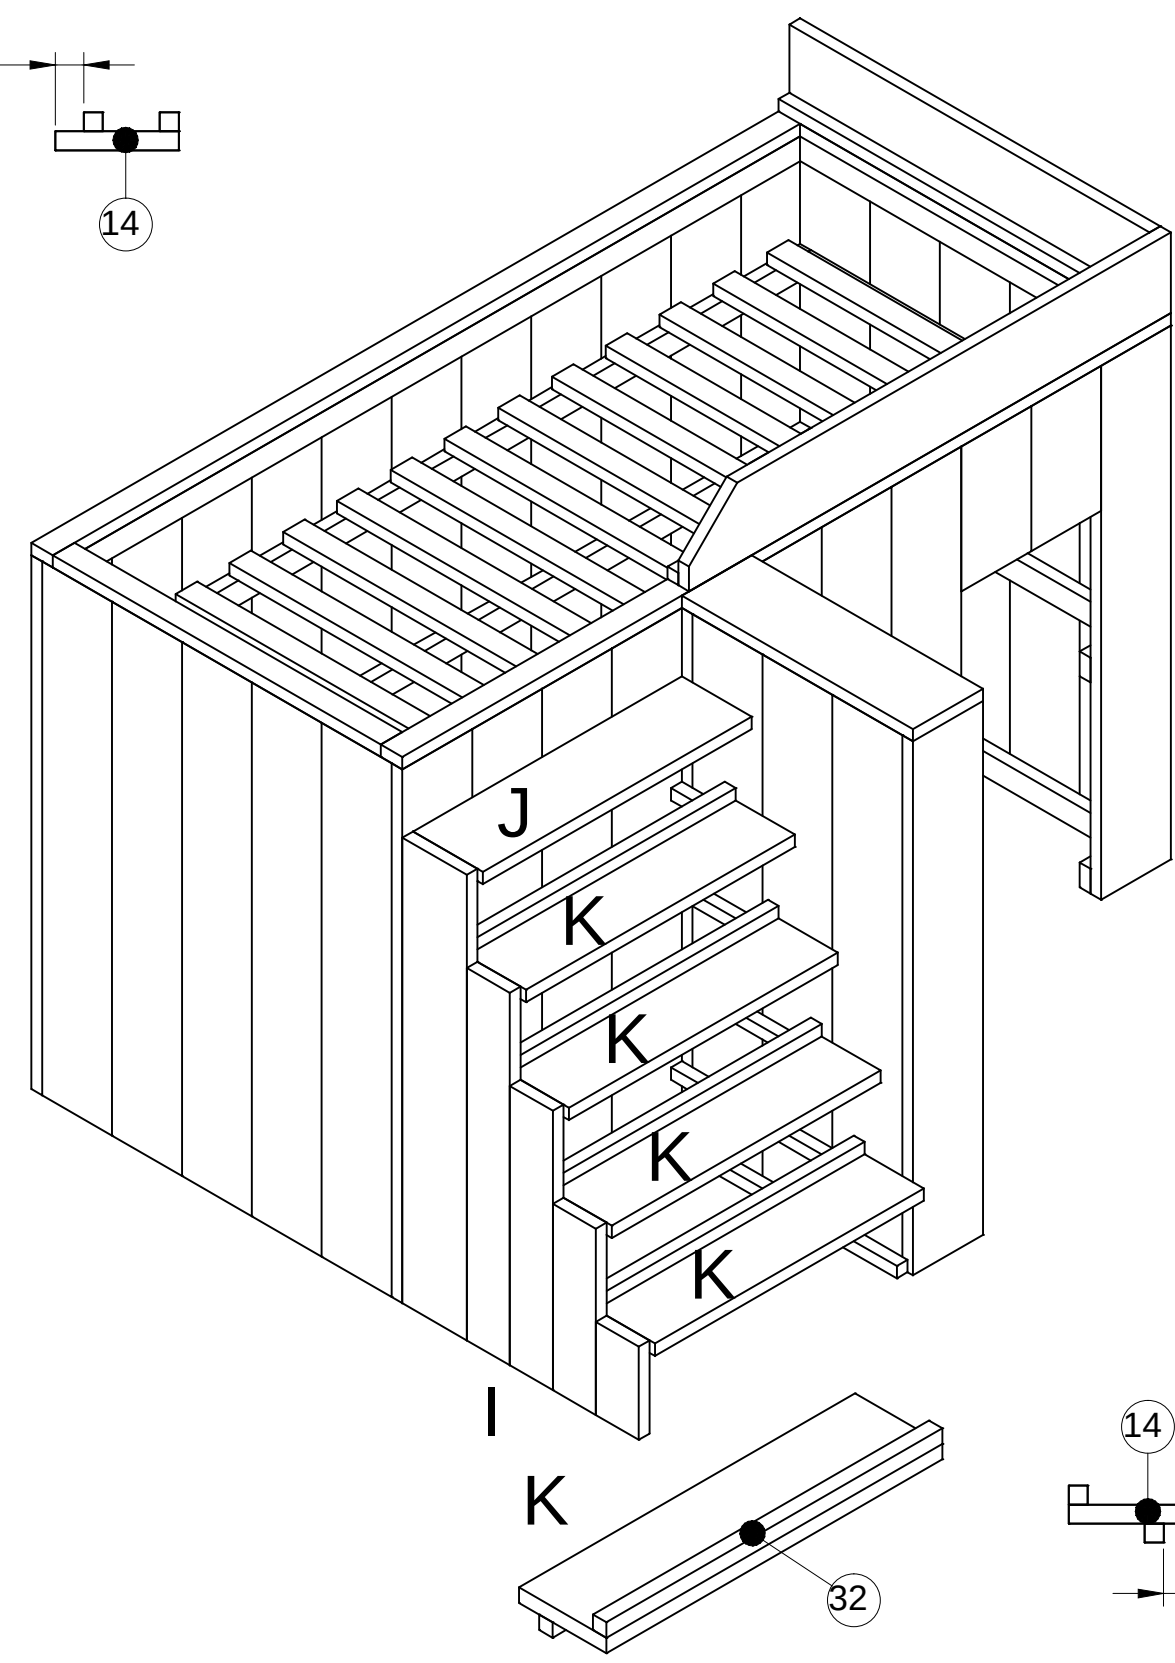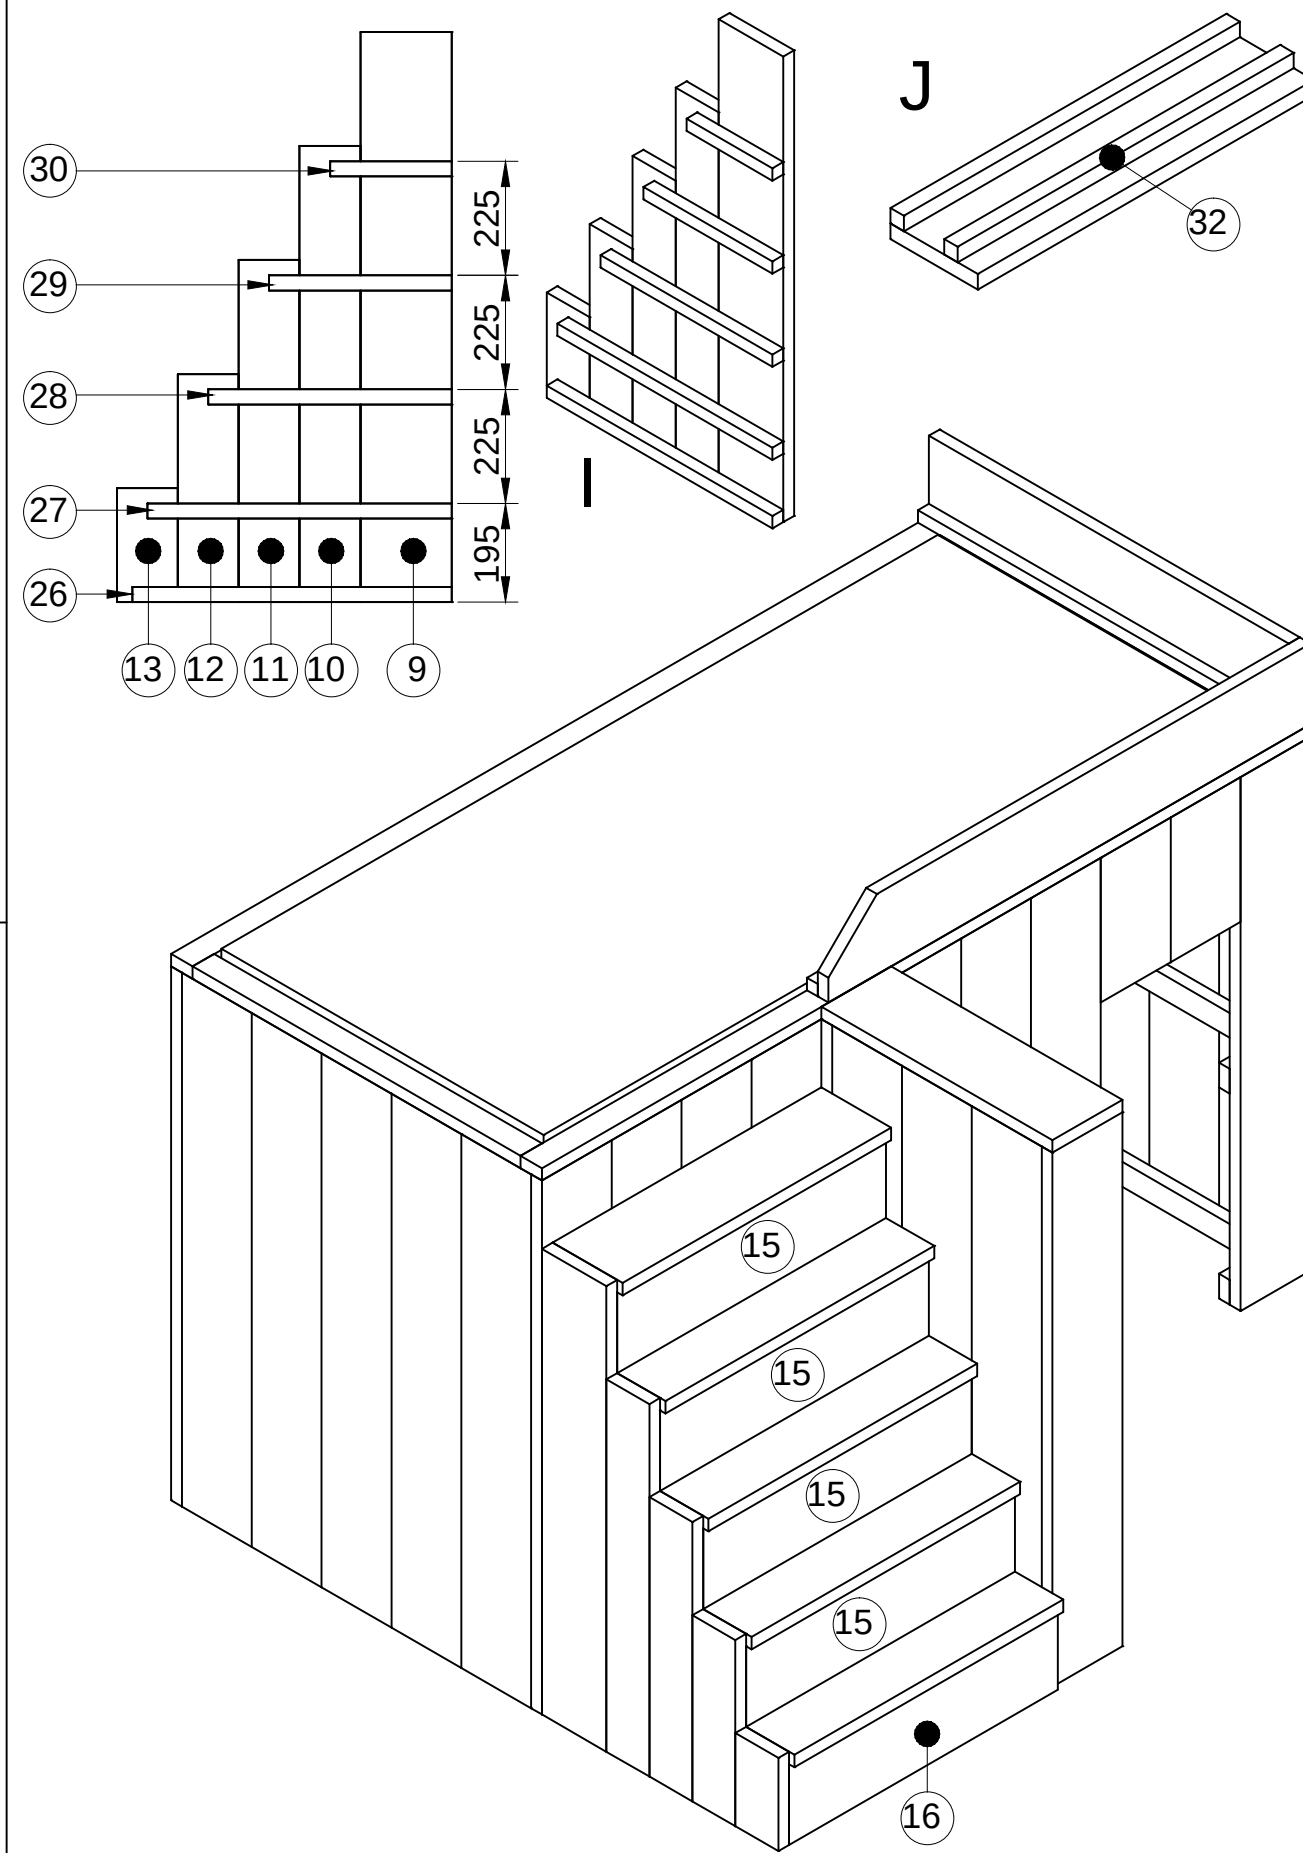

getekend	Fredsbouwtekeningen.nl	5 van 6
Hoogslaper met berging		A3

Item	Aantal	Materiaal	Dikte	Breedte	Lengte
1	30	Vuren	30	195	1290
2	2	Vuren	30	195	350
3	1	Vuren	30	195	1345
4	1	Vuren	30	195	1005
5	3	Vuren	30	195	1290
6	2	Vuren	30	195	1290
7	1	Vuren	30	195	645
8	3	Vuren	30	165	585
9	1	Vuren	30	195	1125
10	1	Vuren	30	120	900
11	1	Vuren	30	120	675
12	1	Vuren	30	120	450
13	1	Vuren	30	120	225
14	5	Vuren	30	195	750
15	4	Vuren	30	195	750
16	1	Vuren	30	195	750
17	6	Vuren	30	60	2085
18	2	Vuren	30	60	1530
19	2	Vuren	30	60	165
20	4	Vuren	30	60	915
21	2	Vuren	30	60	2145
22	2	Vuren	30	60	915
23	14	Vuren	30	60	965
24	1	Vuren	30	30	1345
25	1	Vuren	30	30	1005
26	2	Vuren	30	30	630
27	2	Vuren	30	30	600
28	2	Vuren	30	30	480
29	2	Vuren	30	30	360
30	2	Vuren	30	30	240
31	2	Vuren	30	30	585
32	10	Vuren	30	30	750
RVS Schroeven 5x50 (voorboren)					

