

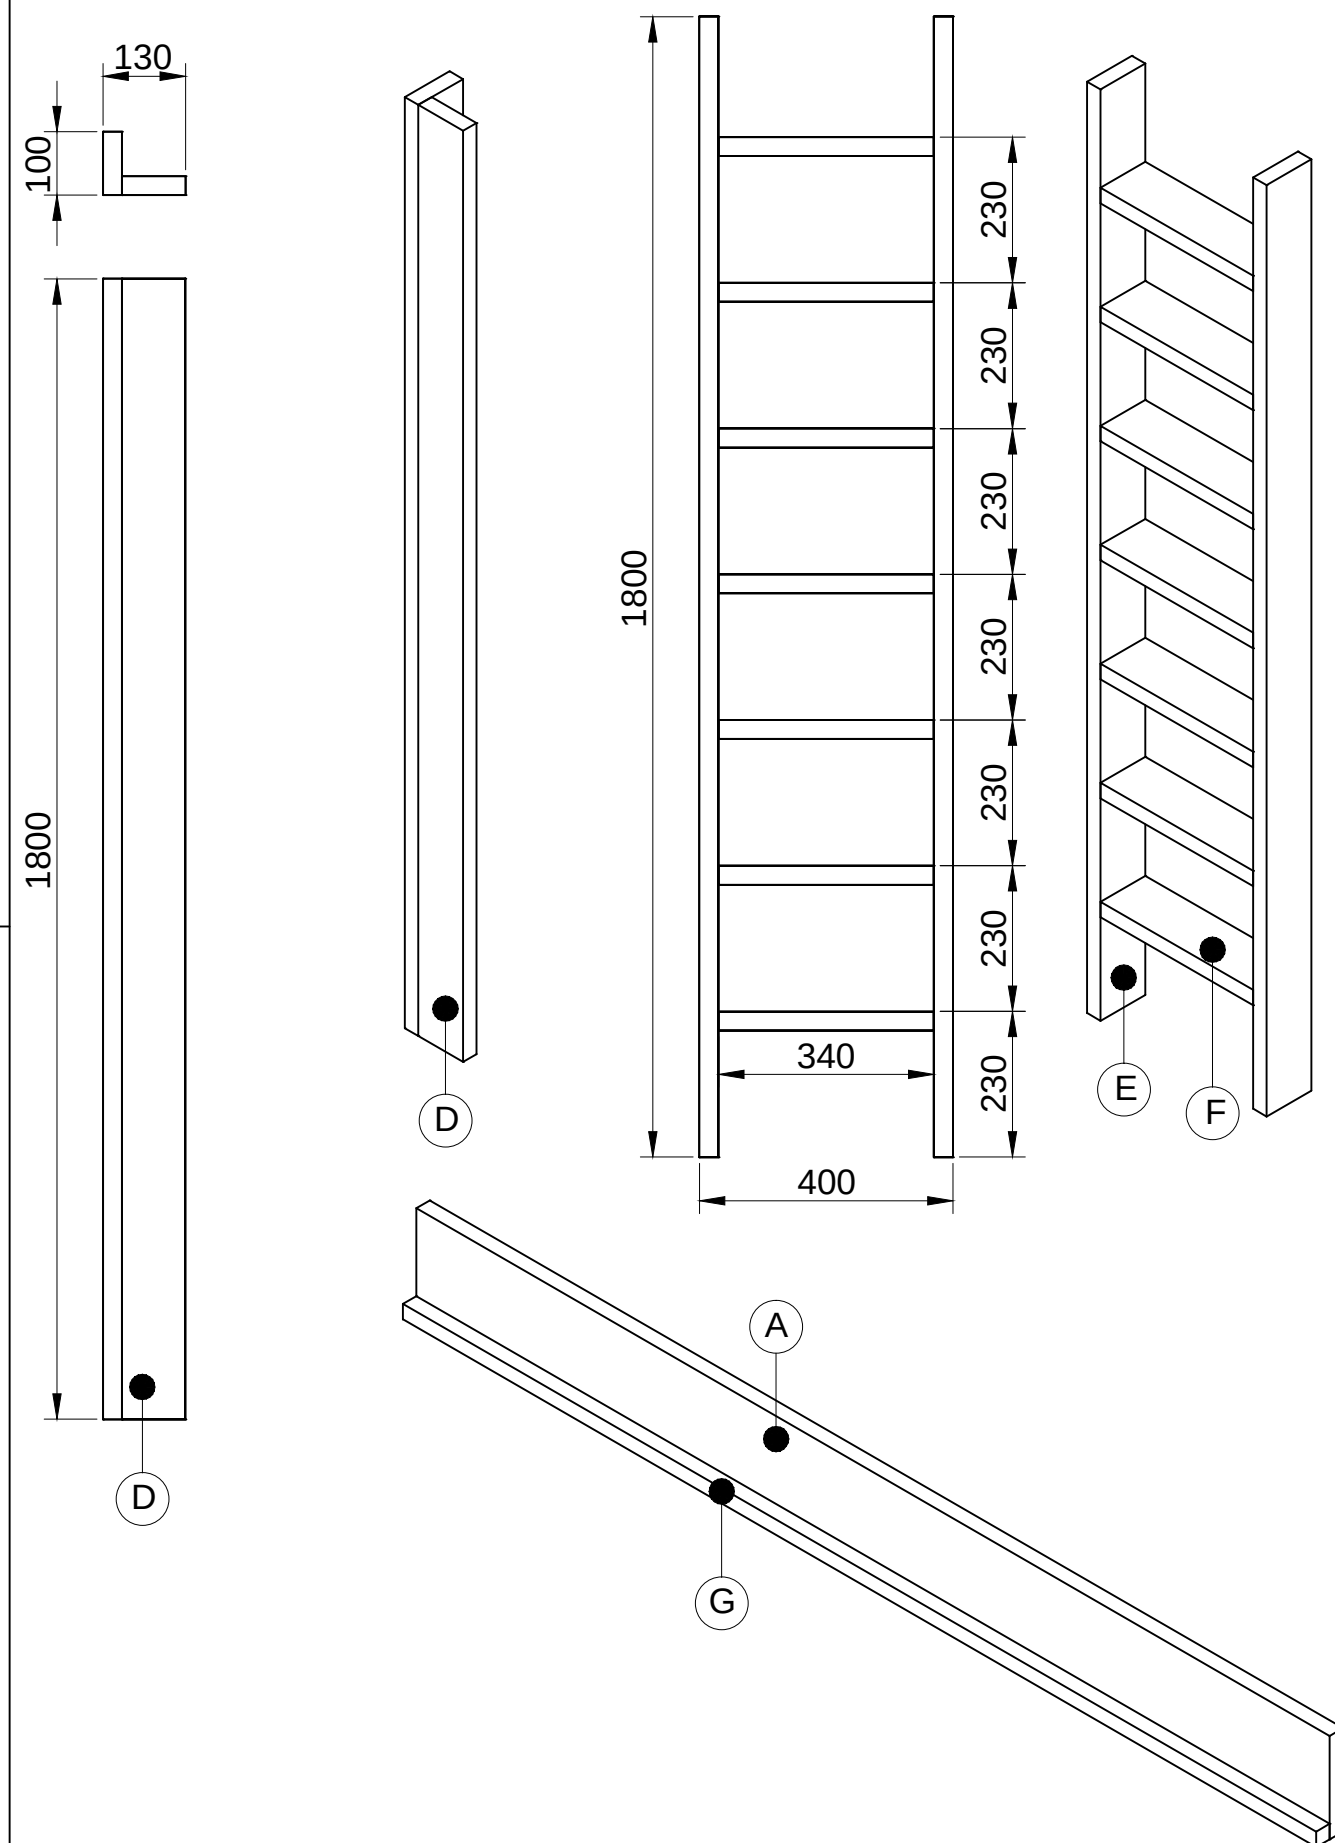



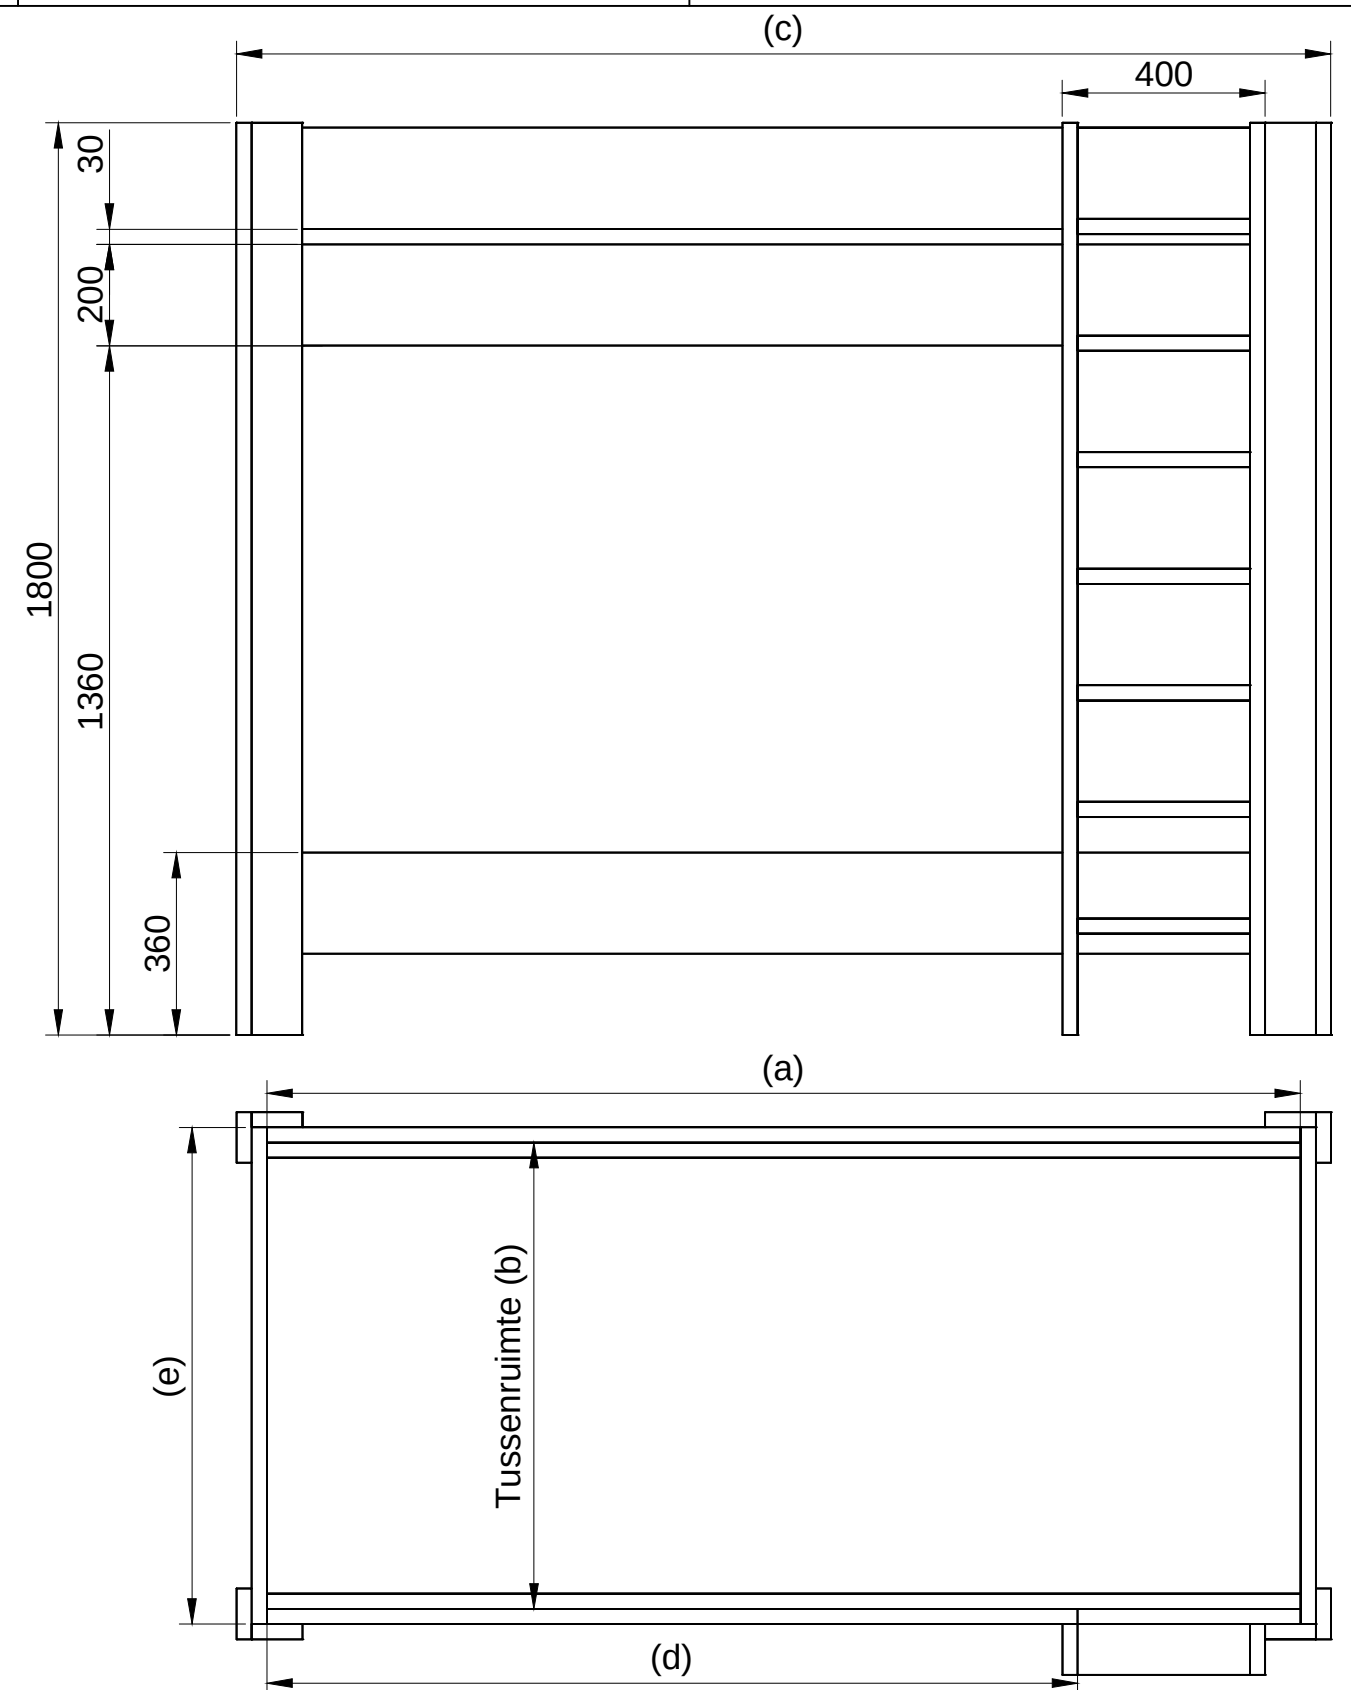


| Matras afmetingen |         | Item                                          | Aantal | Materiaal | Dikte | Breedte | Lengte |
|-------------------|---------|-----------------------------------------------|--------|-----------|-------|---------|--------|
| Lengte            | Breedte | A                                             | 5      | Douglas   | 30    | 200     | 2120   |
| 2100              | 1000    | B                                             | 6      | Douglas   | 30    | 200     | 1070   |
| Maat              |         | C                                             | 1      | Douglas   | 30    | 200     | 2240   |
| (a)               | 2120    | D                                             | 8      | Douglas   | 30    | 100     | 1800   |
| (b)               | 1010    | E                                             | 2      | Douglas   | 30    | 100     | 1800   |
| (c)               | 2240    | F                                             | 7      | Douglas   | 30    | 100     | 340    |
| (d)               | 1680    | G                                             | 4      | Douglas   | 30    | 30      | 2120   |
| (e)               | 1070    | H                                             | 28*    | Douglas   | 30    | 60      | 1005   |
|                   |         | Schroeven 5x50                                |        |           |       |         |        |
|                   |         | * Niet zagen wanneer je een lattenbodem koopt |        |           |       |         |        |

|           |                        |         |
|-----------|------------------------|---------|
| getekend  | Fredsbouwtekeningen.nl | 1 van 3 |
| Stapelbed |                        | A3      |

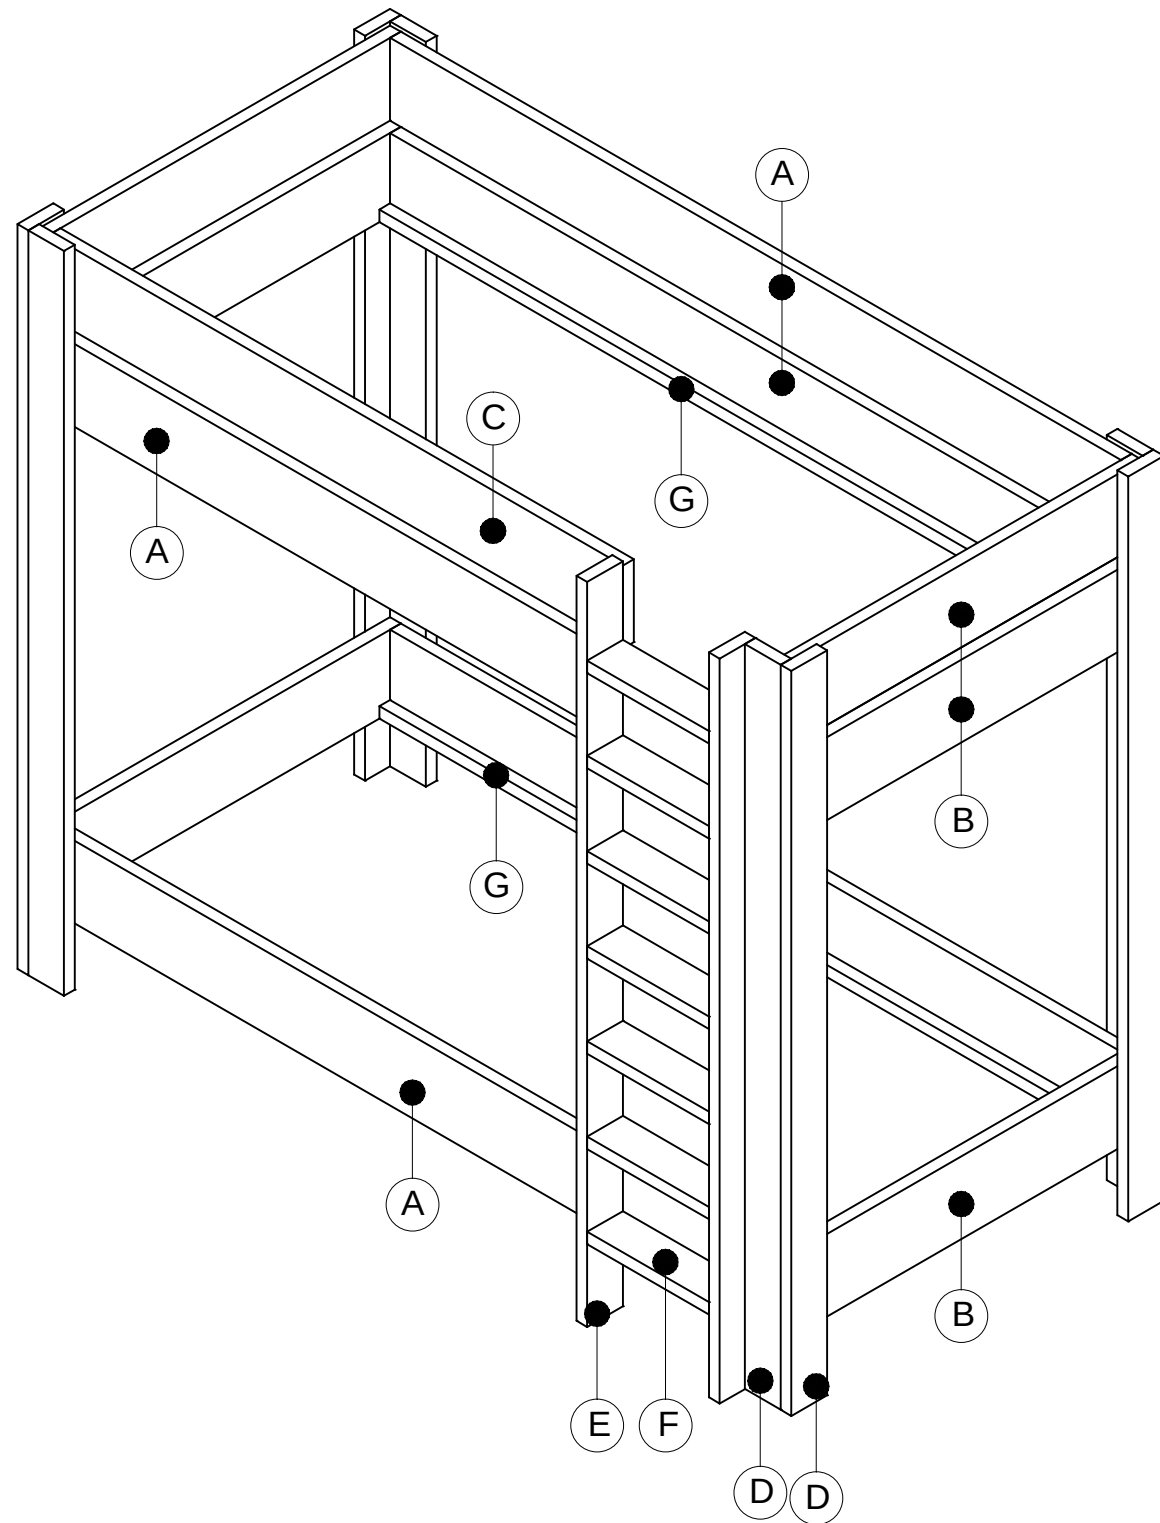

|           |                        |         |
|-----------|------------------------|---------|
| getekend  | Fredsbouwtekeningen.nl | 2 van 3 |
| Stapelbed |                        | A3      |

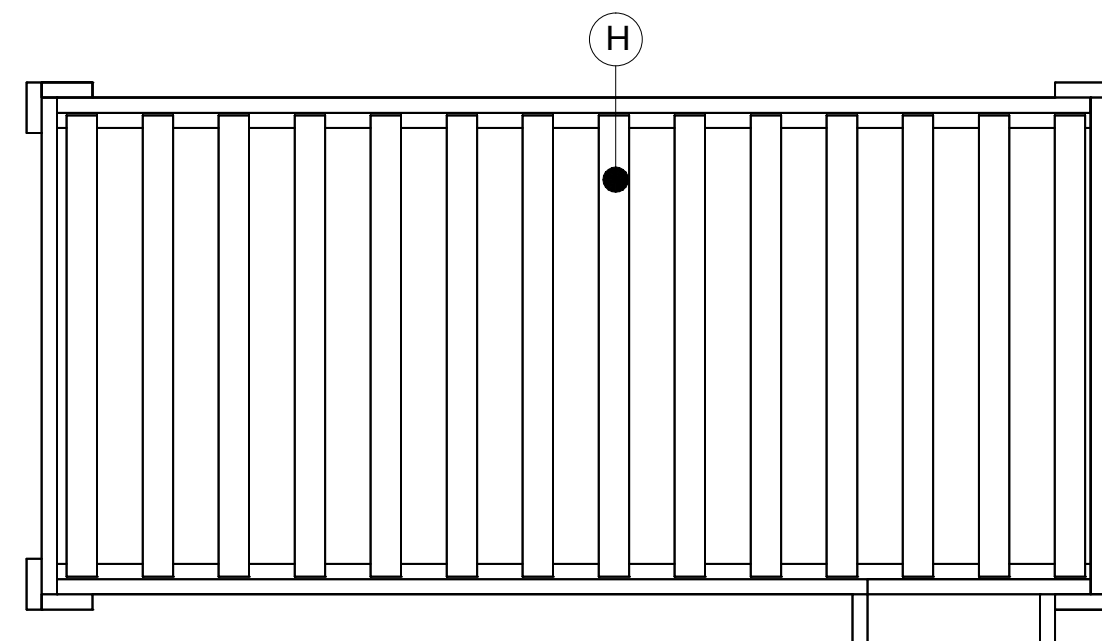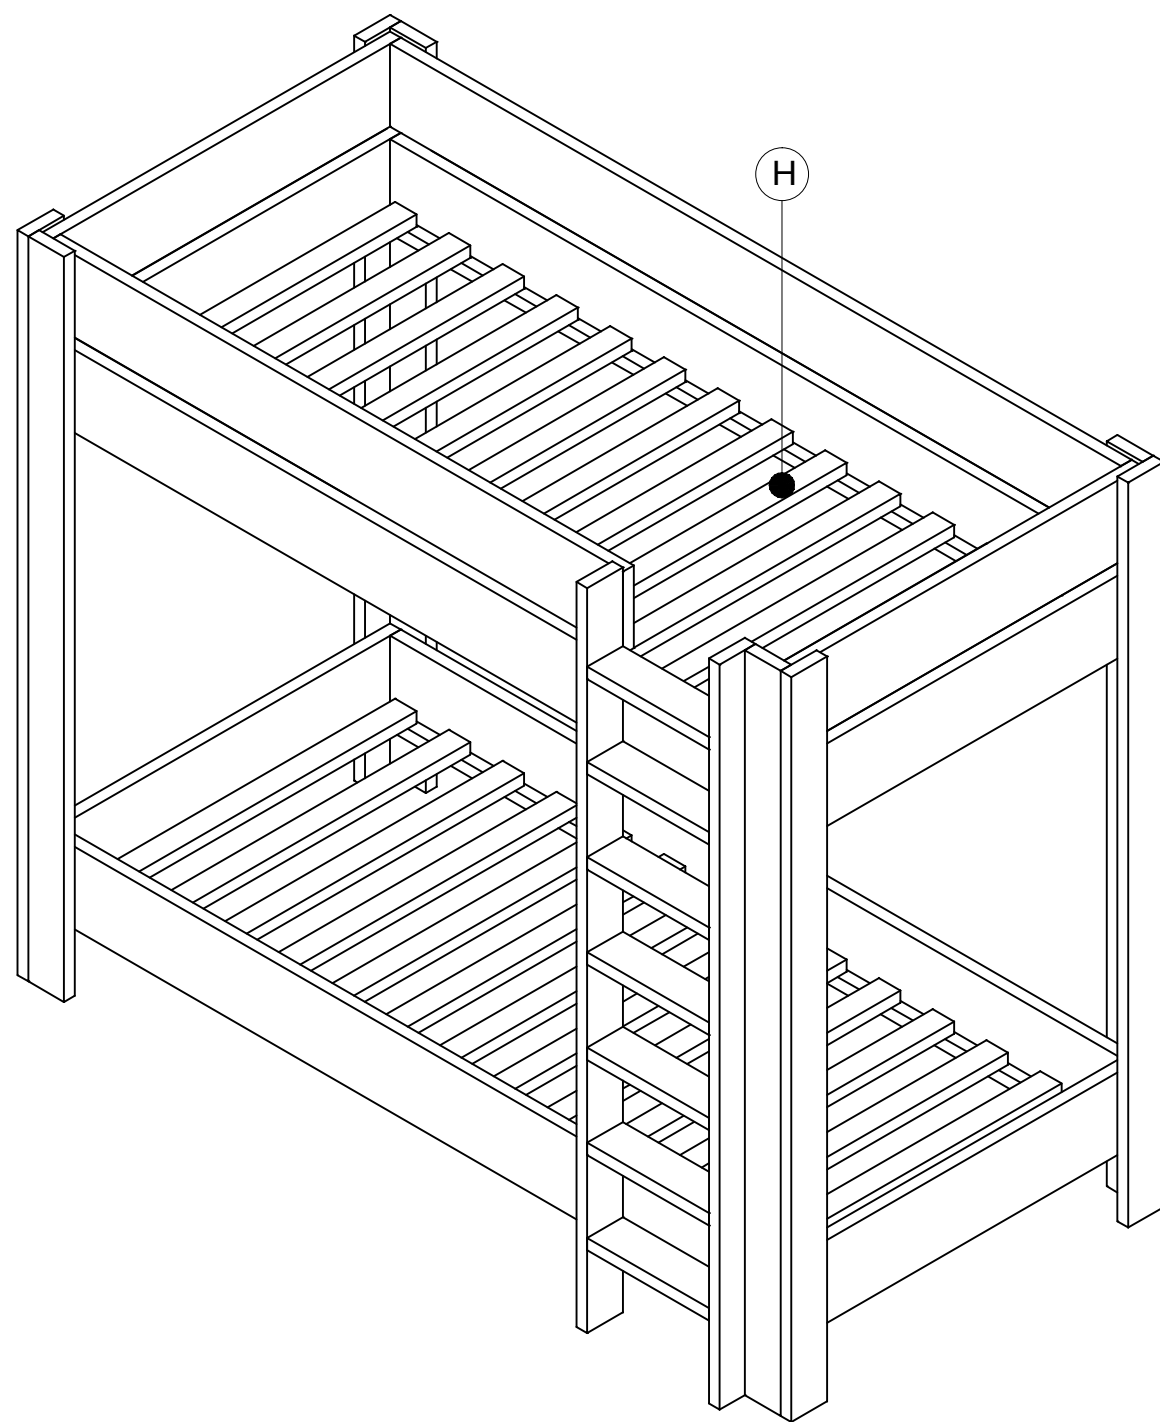

|           |                        |         |
|-----------|------------------------|---------|
| getekend  | Fredsbouwtekeningen.nl | 2 van 3 |
| Stapelbed |                        | A3      |