
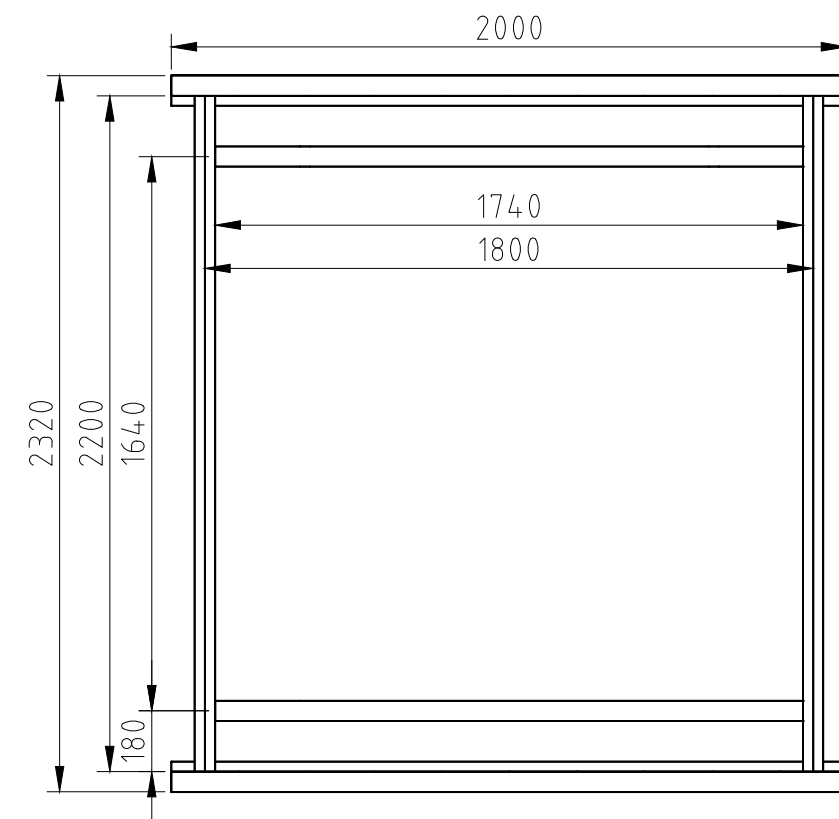
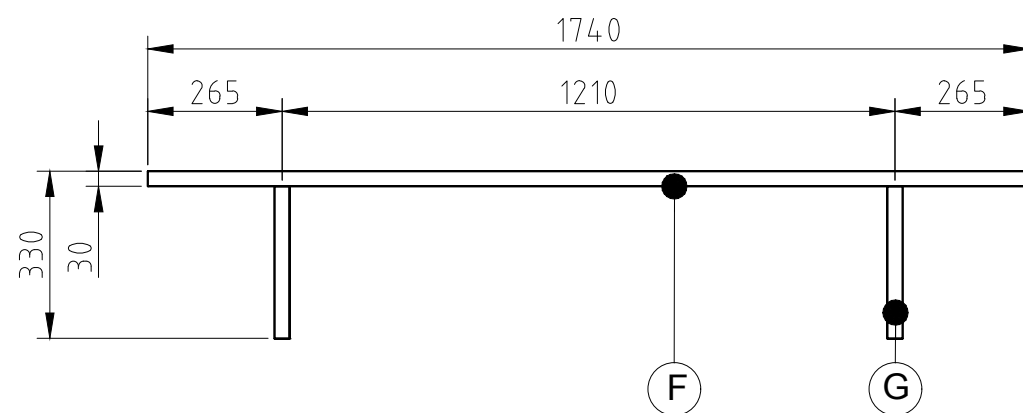


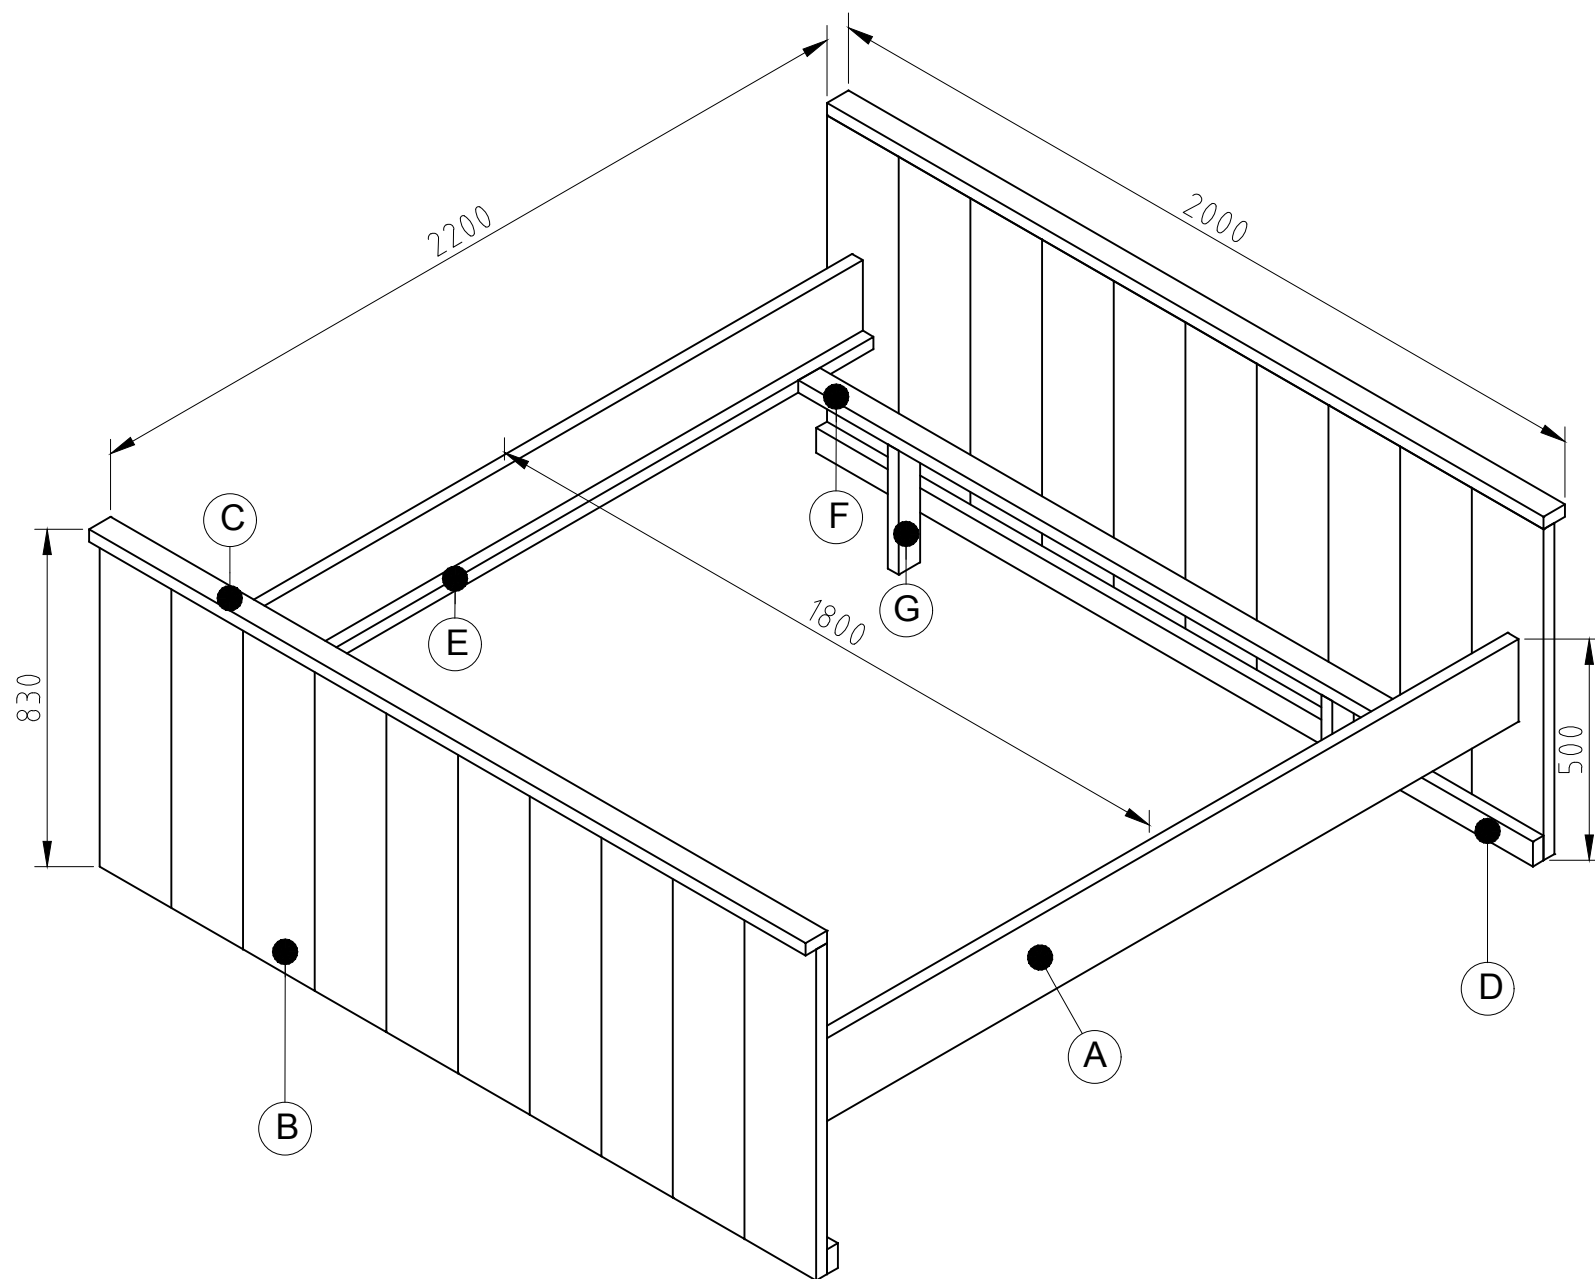

Item	Aantal	Materiaal	Dikte	Breedte	Lengte
A	2	Hardhout	30	200	2200
B	20	Hardhout	30	200	800
C	2	Hardhout	30	60	2000
D	1	Hardhout	30	60	2000
E	1	Hardhout	30	30	2200
F	2	Hardhout	30	60	1740
G	2	Hardhout	30	60	300

RVS schroeven 5x50 voorboren

getekend Fredsbouwtekeningen.nl 1 van 1

Tweepersoonsbed
L=2200mm Matrasbreedte=1800mm

A3