
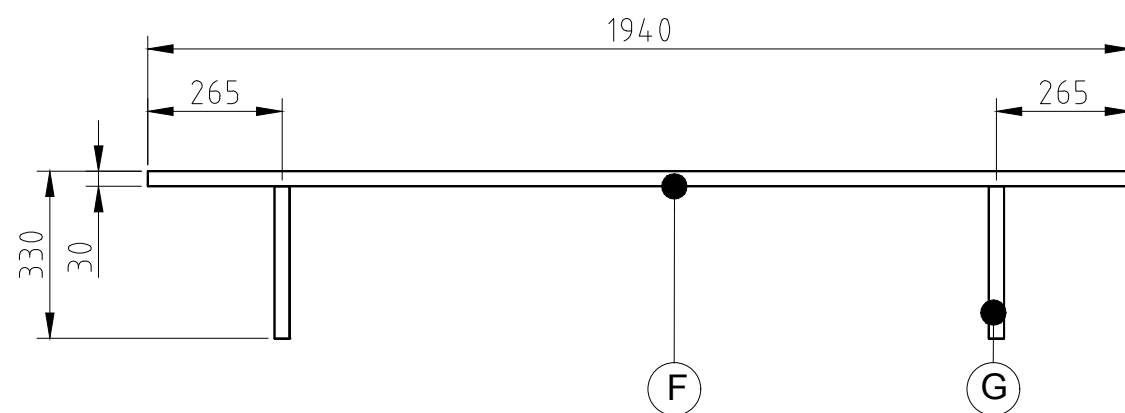
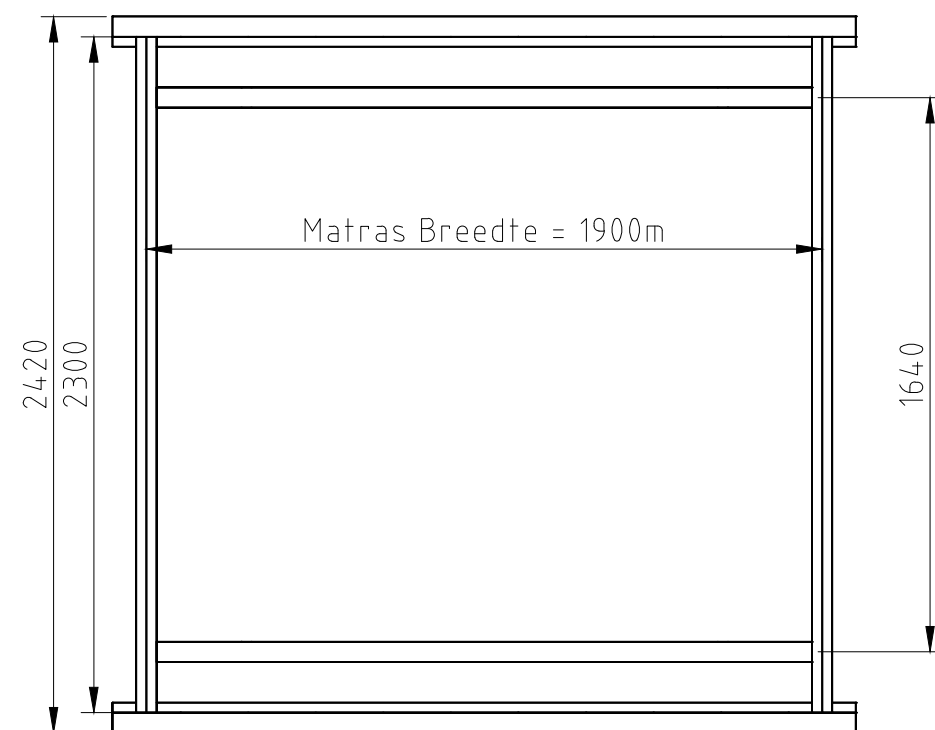


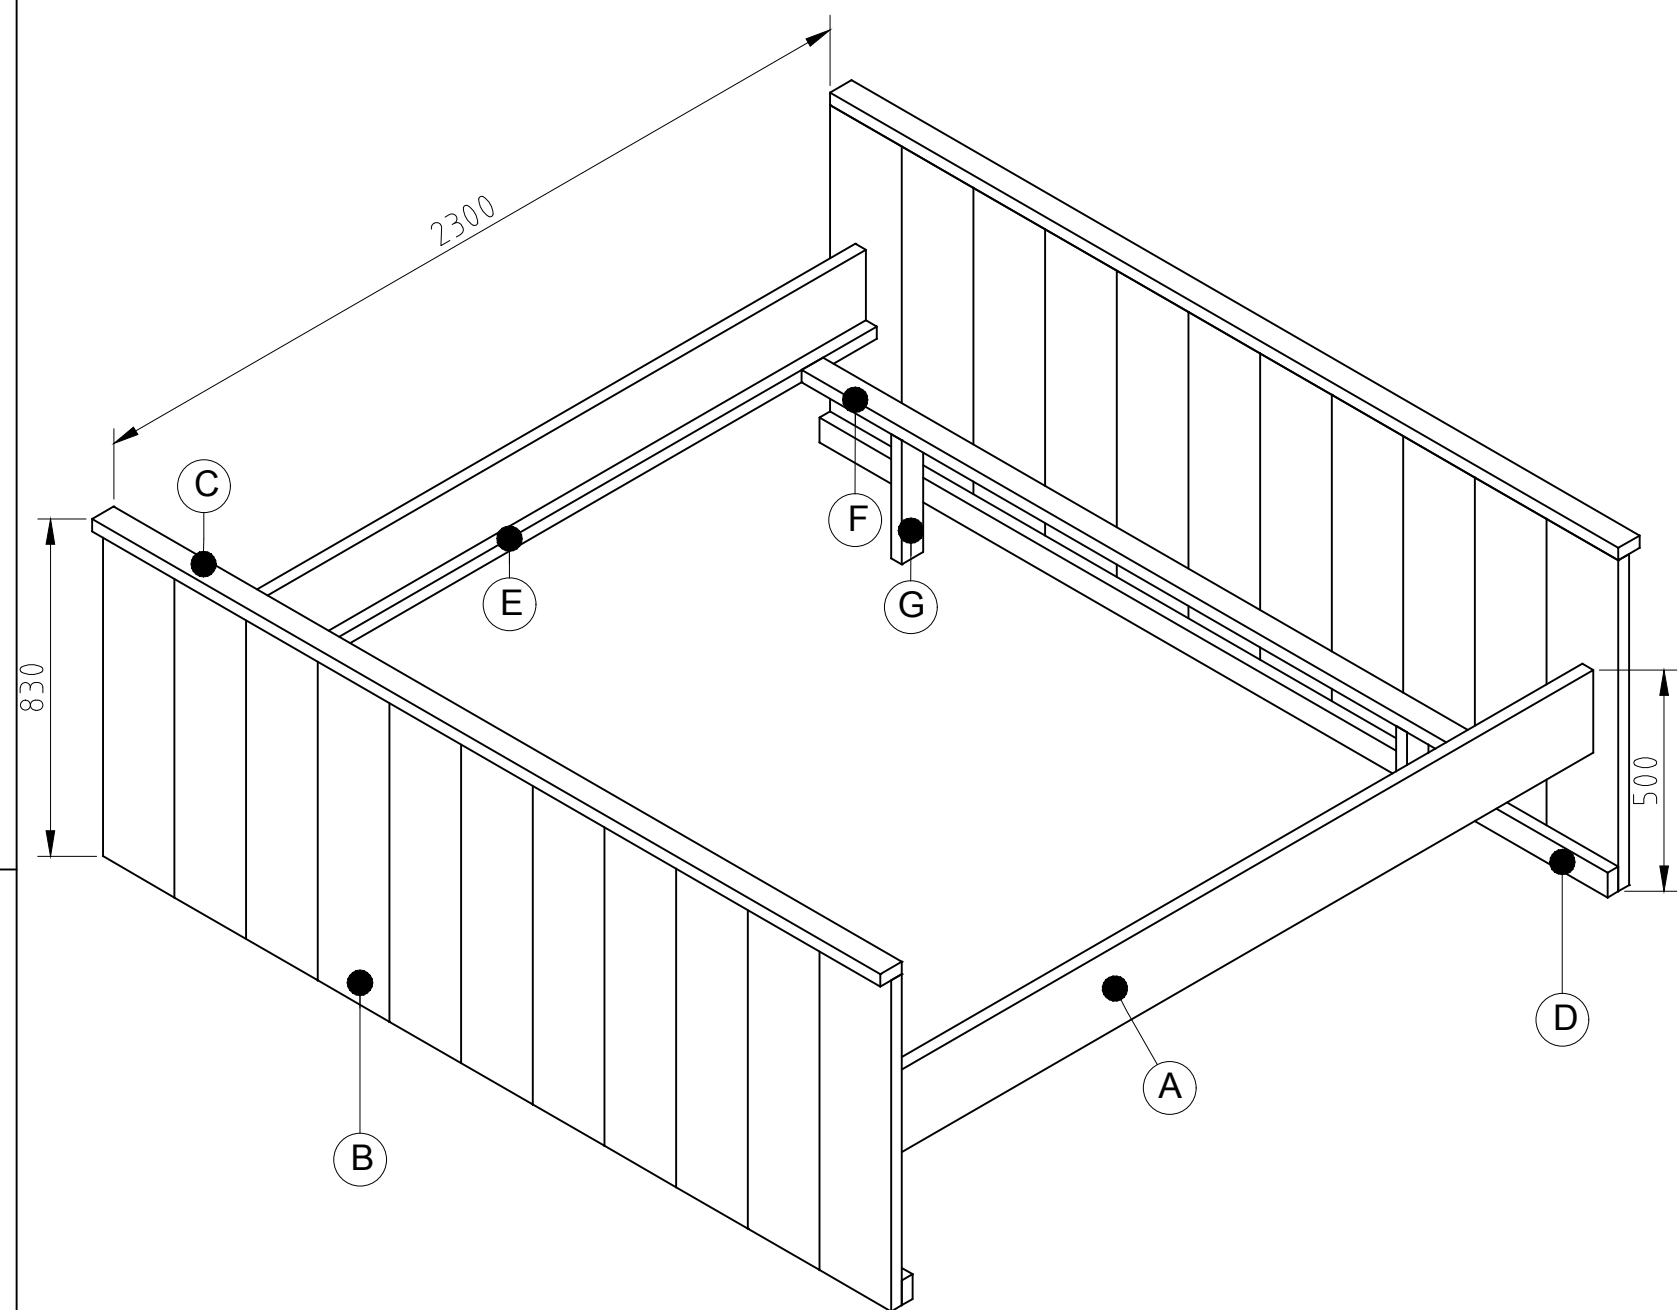

Item	Aantal	Materiaal	Dikte	Breedte	Lengte
A	2	Hardhout	30	200	2300
B	22	Hardhout	30	200	800
C	2	Hardhout	30	60	2200
D	1	Hardhout	30	60	2200
E	1	Hardhout	30	30	2300
F	2	Hardhout	30	60	1740
G	2	Hardhout	30	60	300
RVS schroeven 5x50 voorboren					
getekend Fredsbouwtekeningen.nl					1 van 1
Tweepersoonsbed					A3