


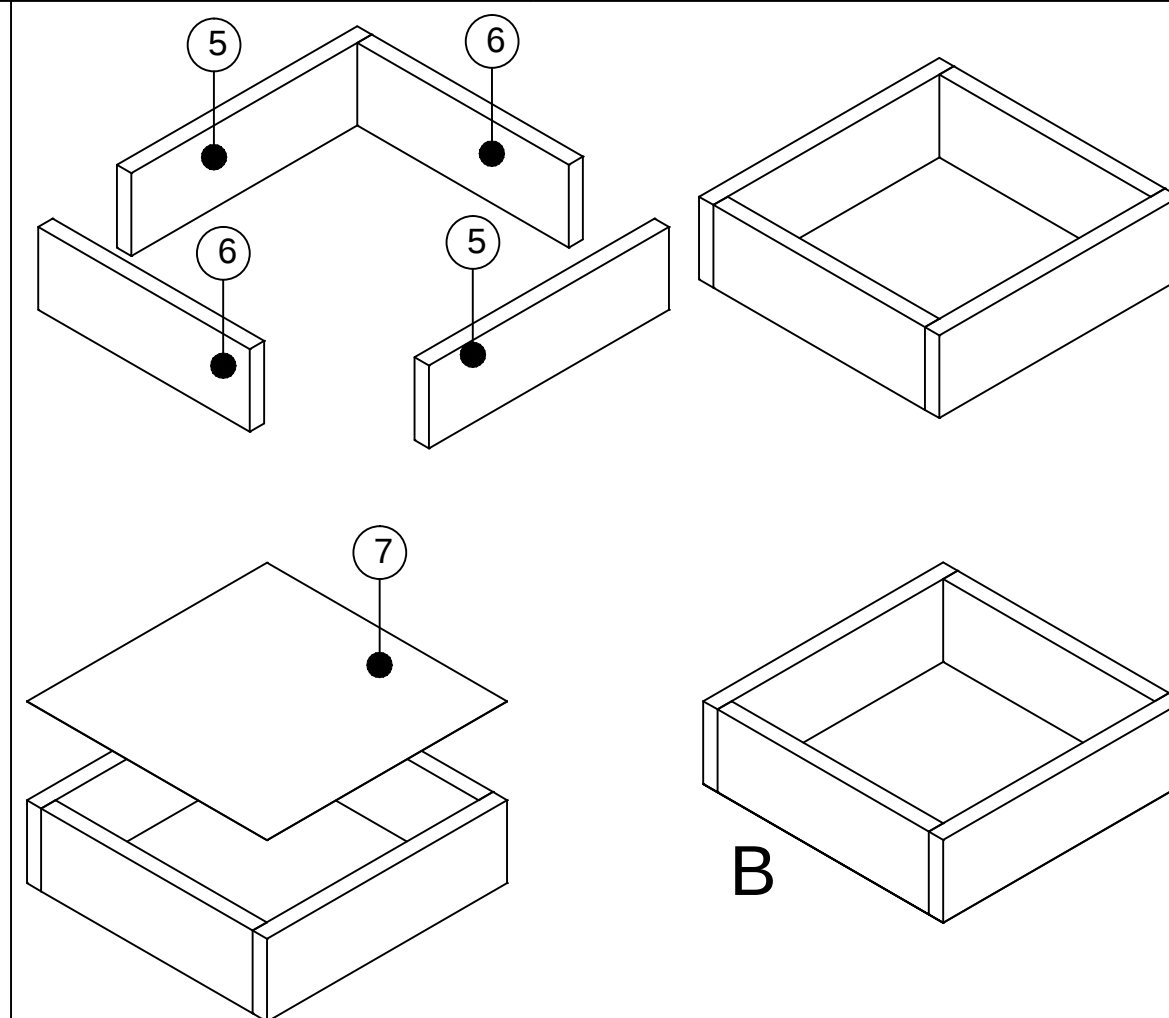
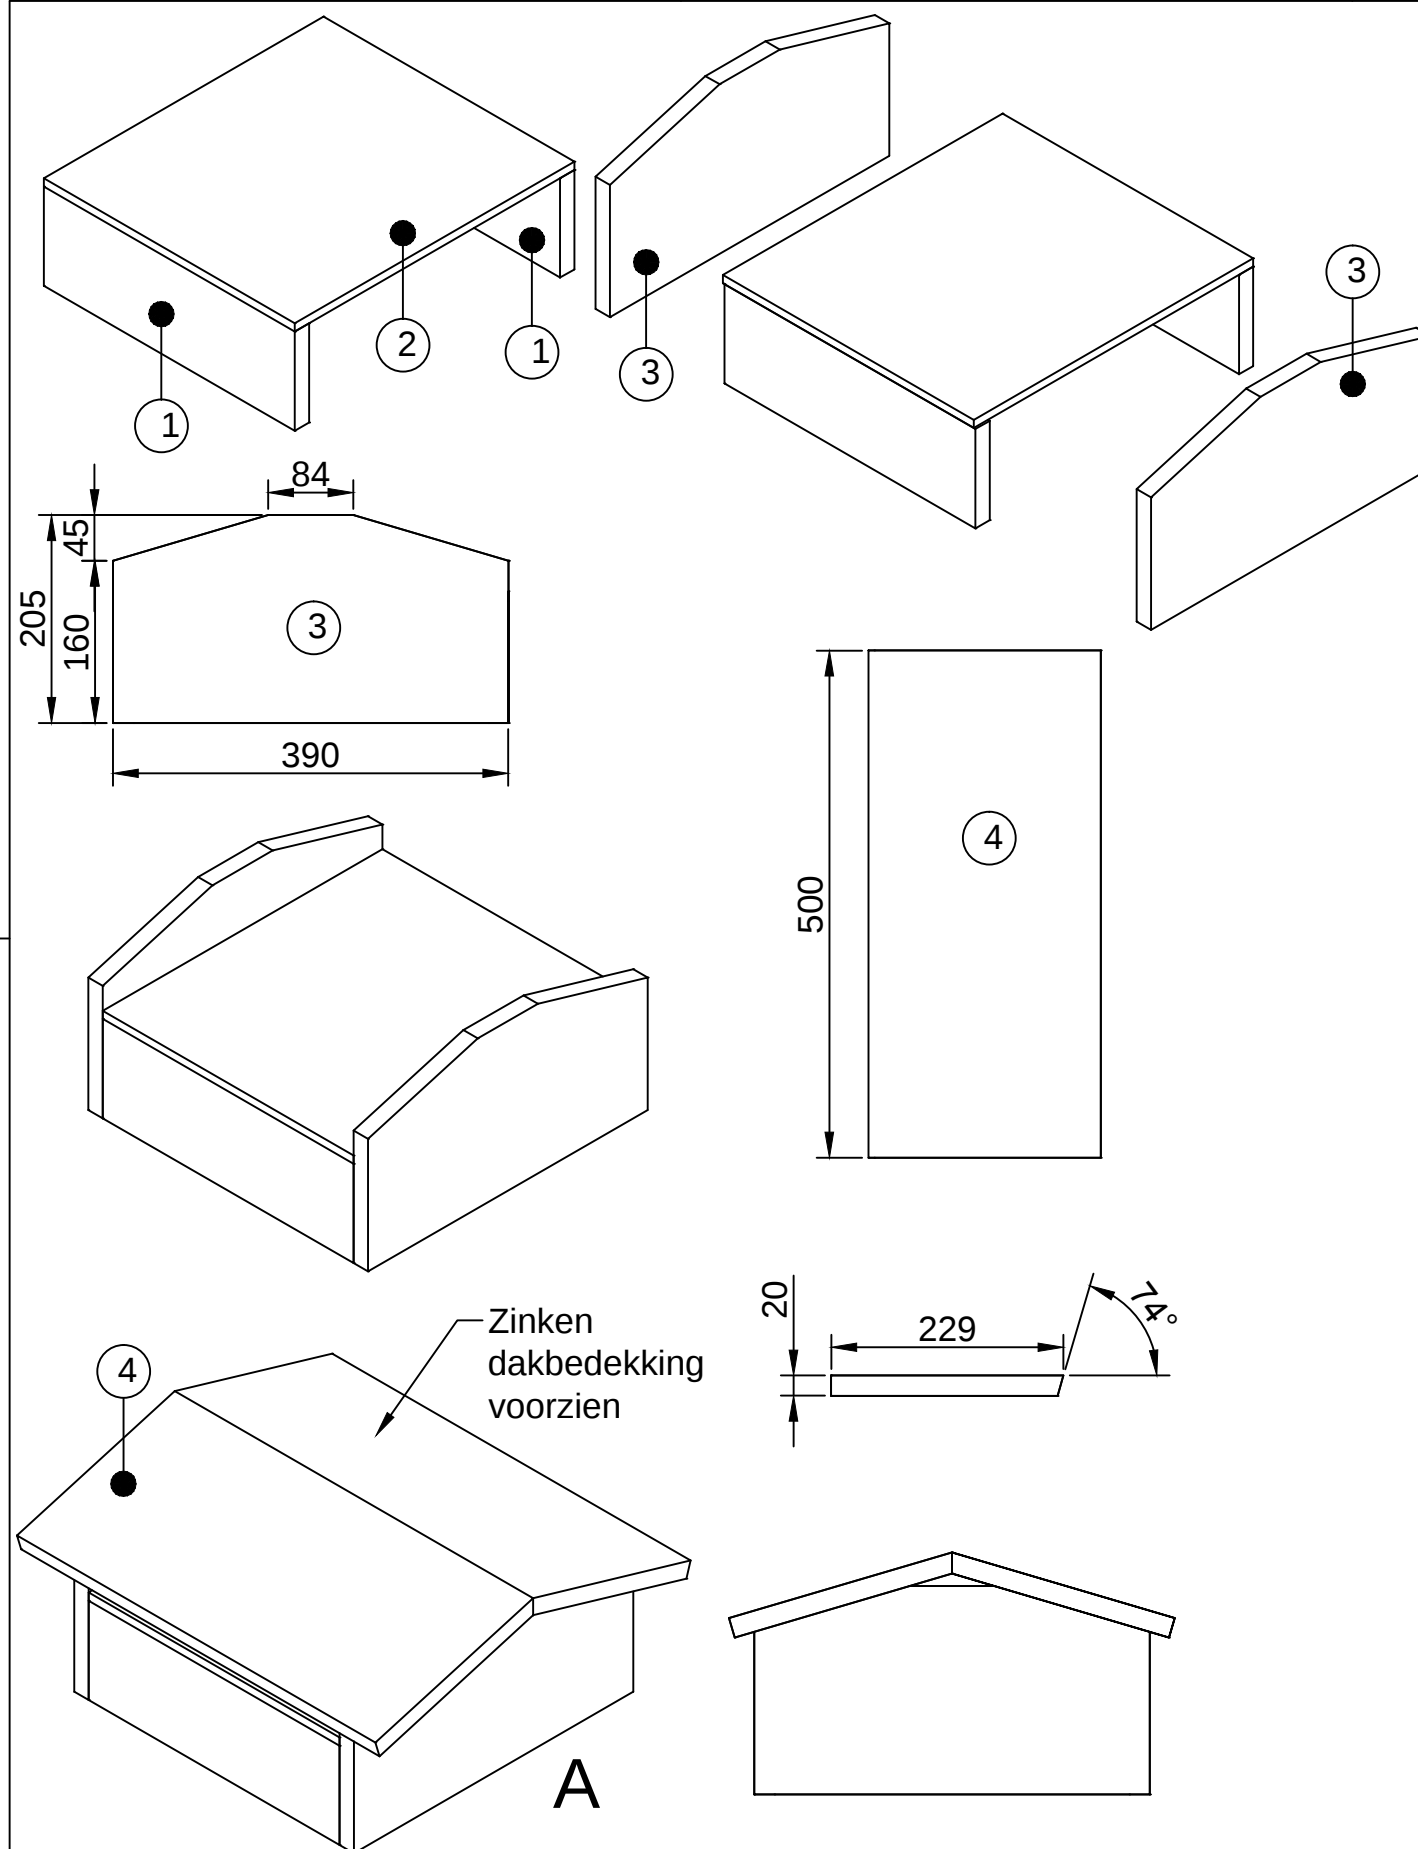
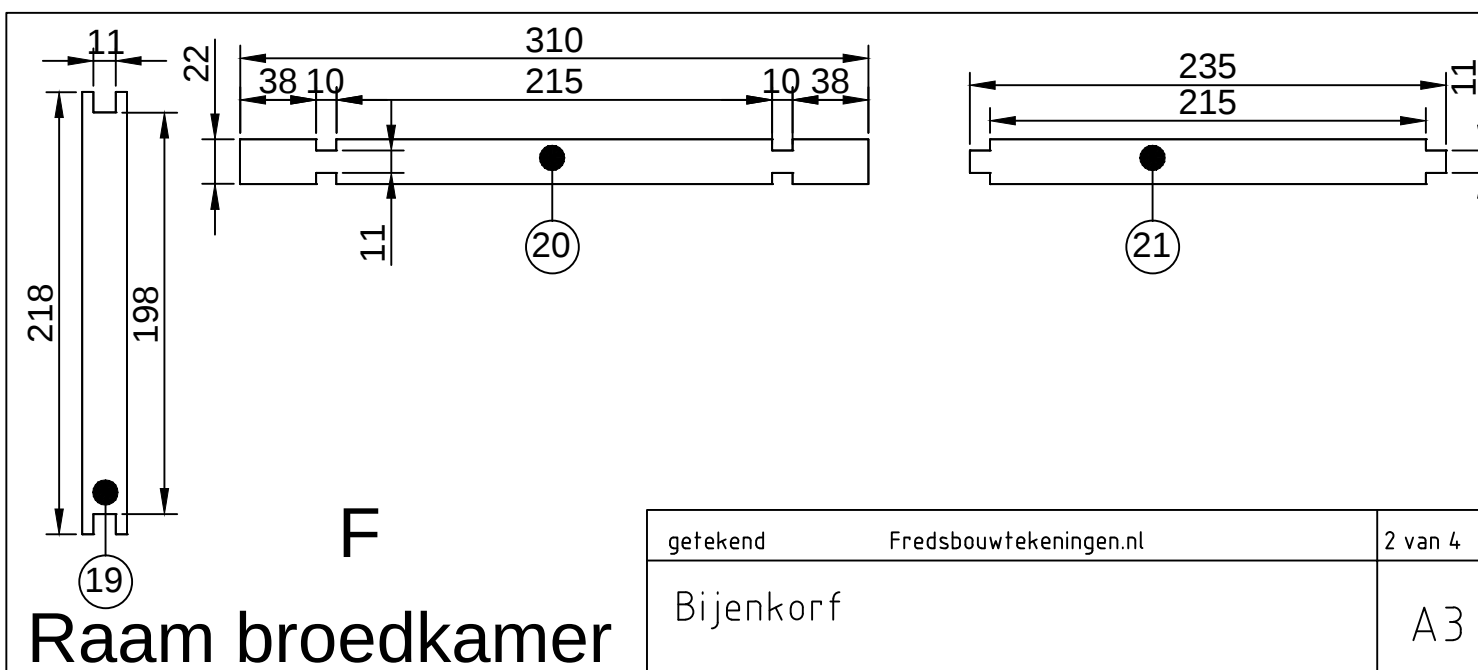
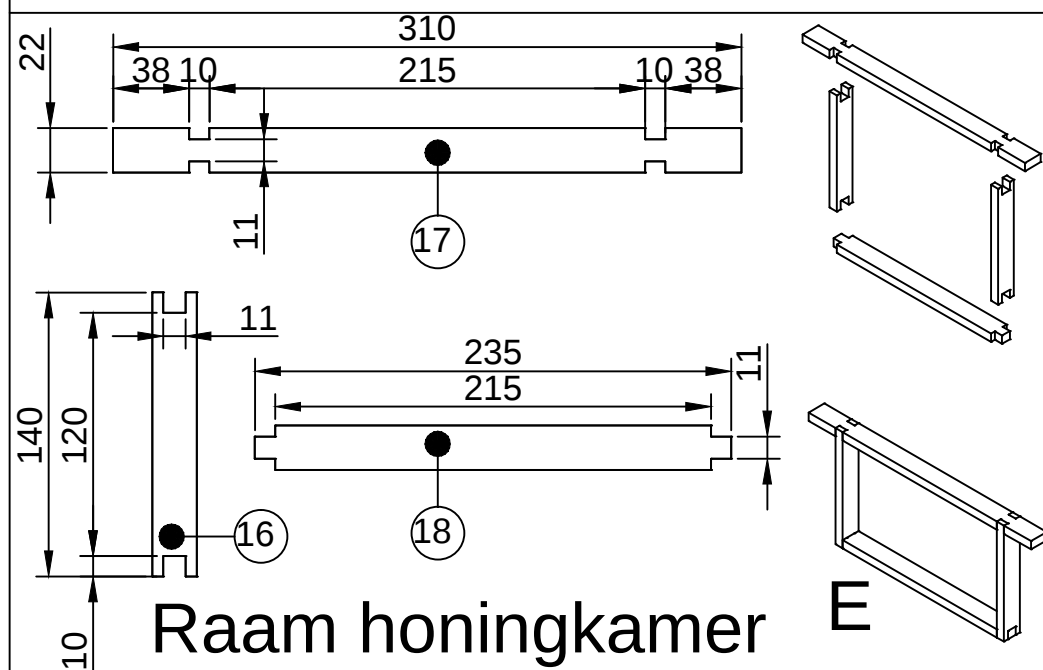


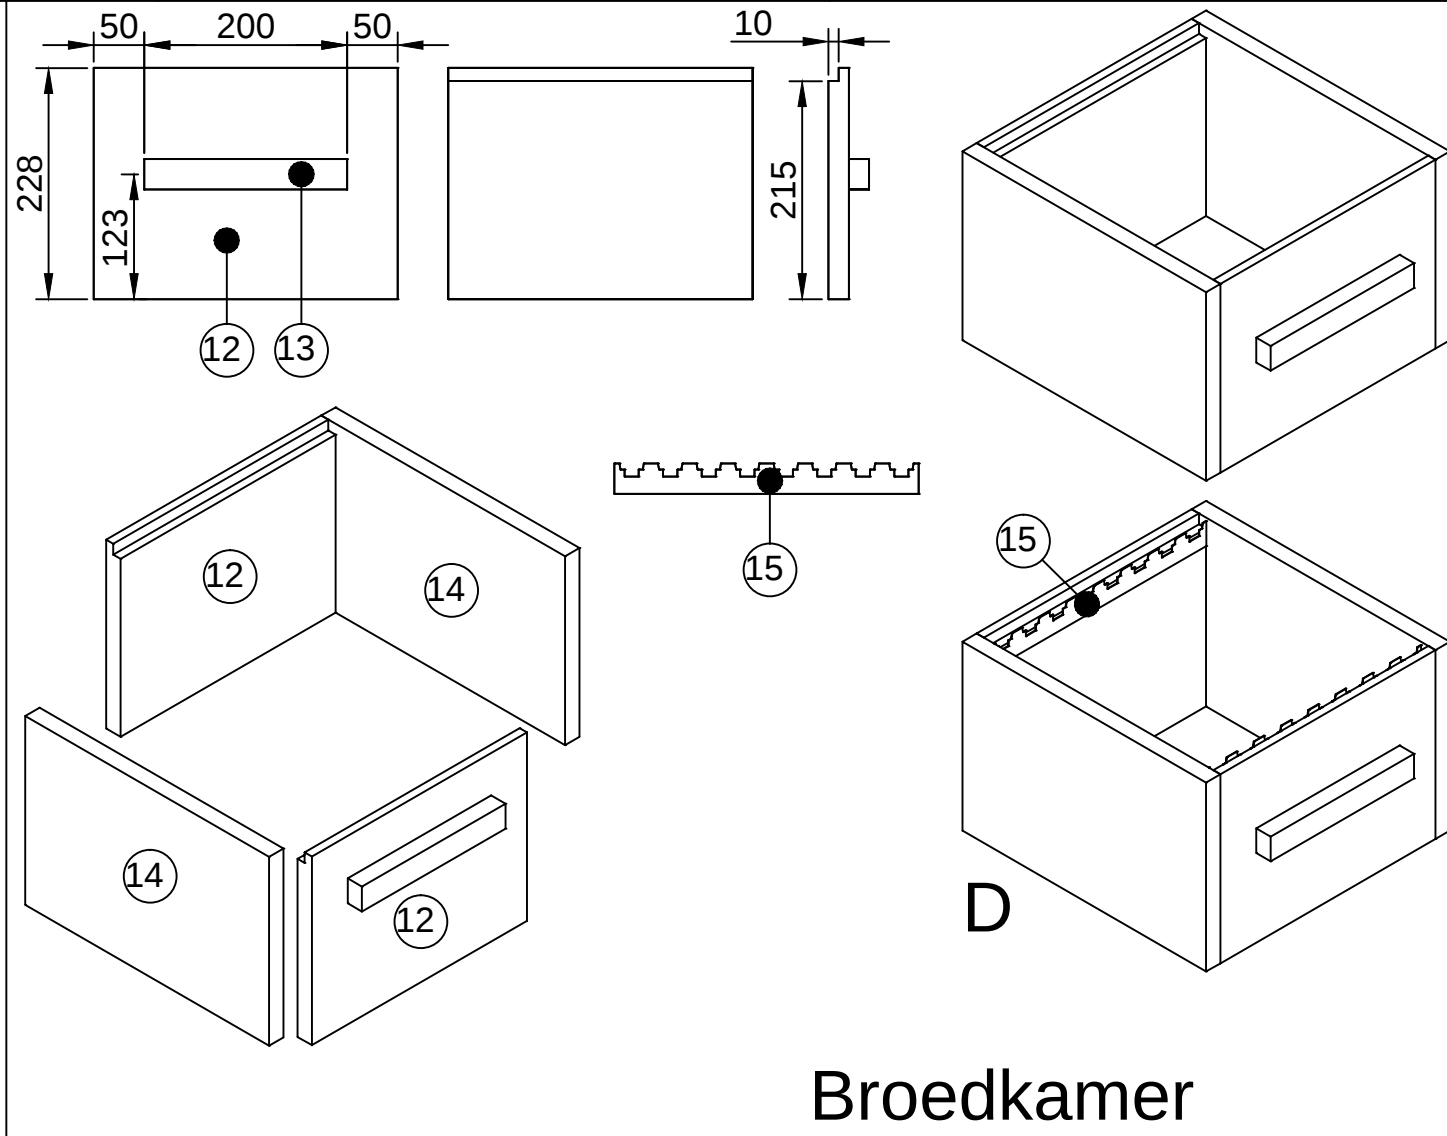


getekend	Fredsbouwtekeningen.nl	1 van 4
Bijenkorf		A3

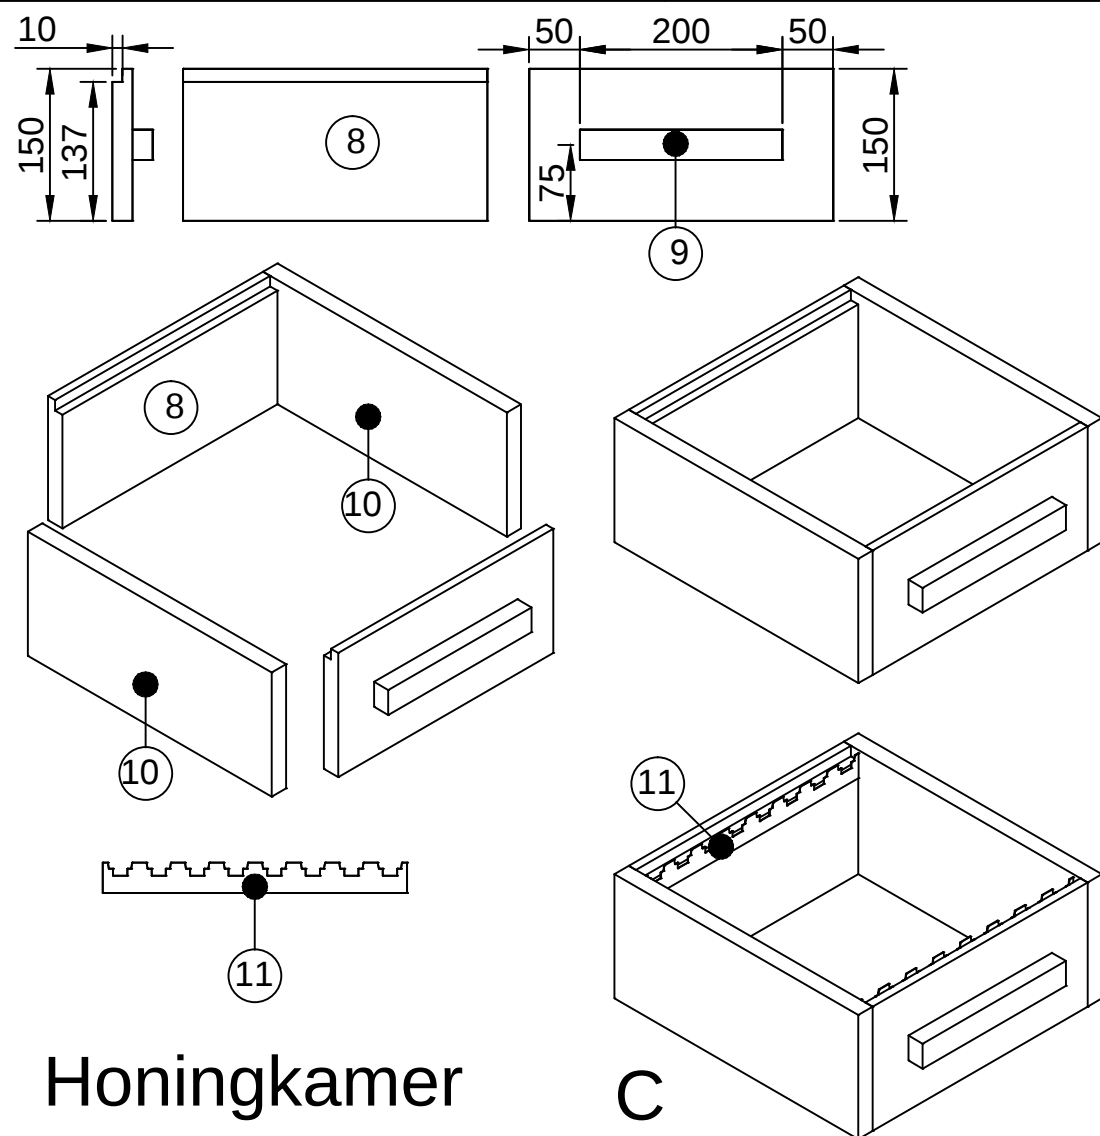

getekend	Fredsbouwtekeningen.nl	2 van 4
Bijenkorf		A3

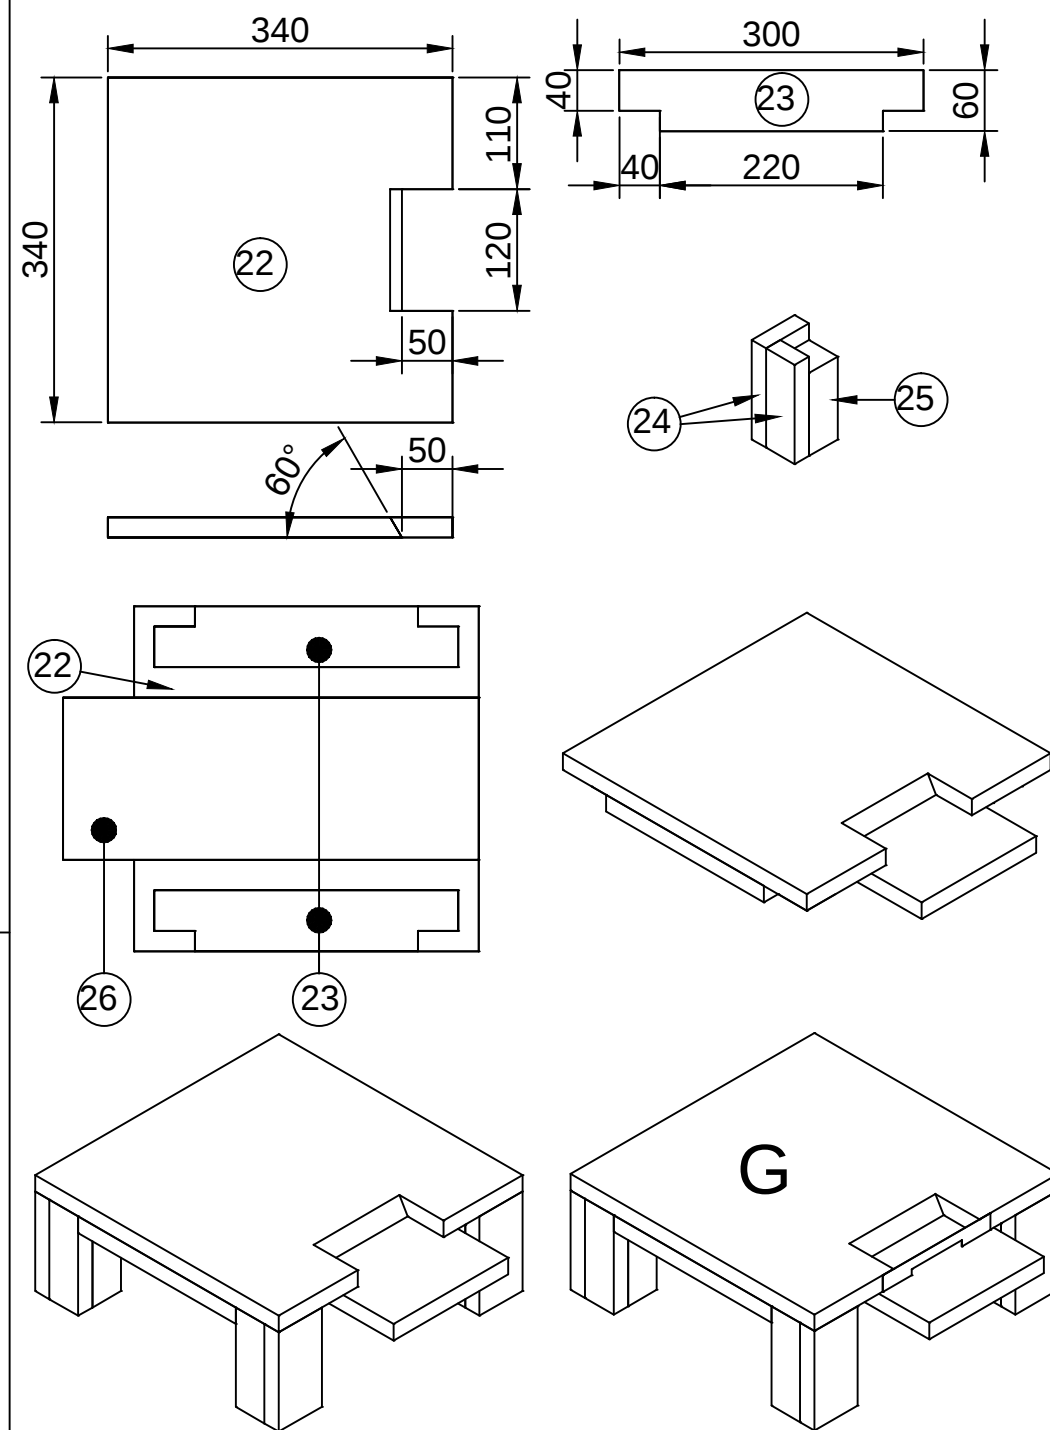



Bodem en aanvliegplank

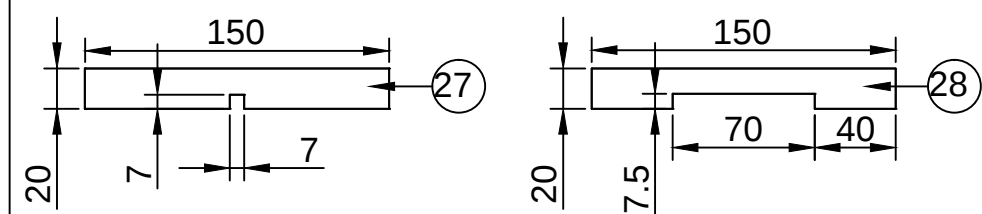

Winterstand

Zomerstand

getekend	Fredsbouwtekeningen.nl	3 van 4
Bijenkorf		A3

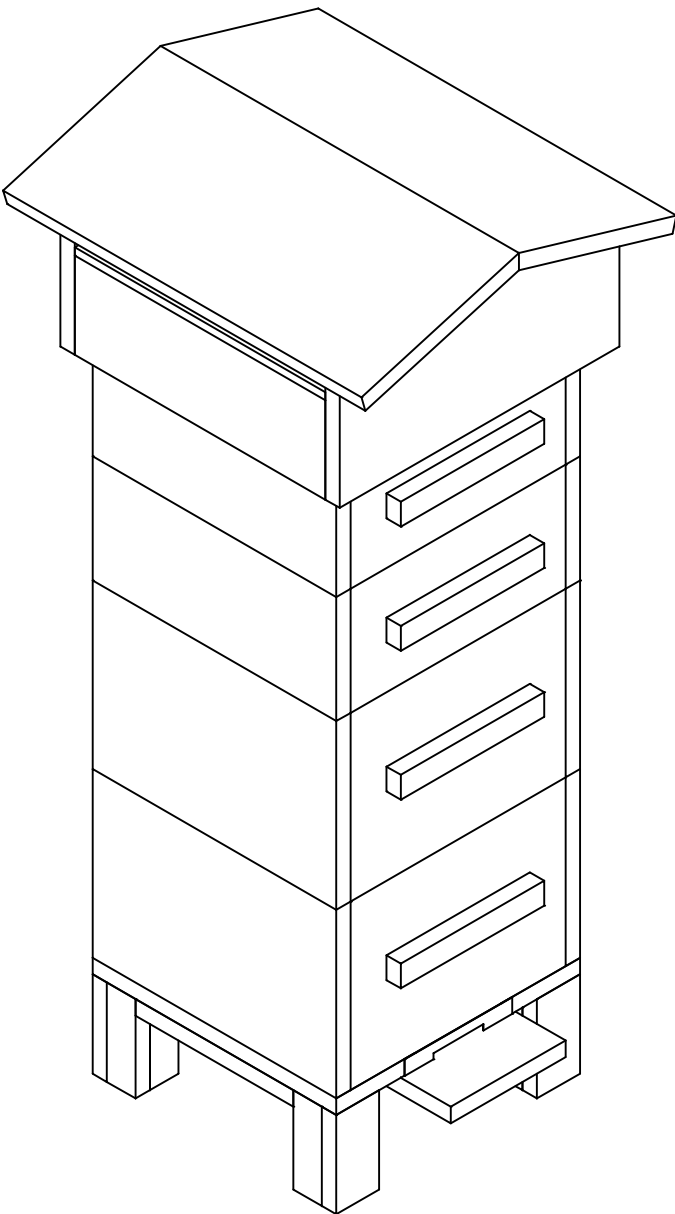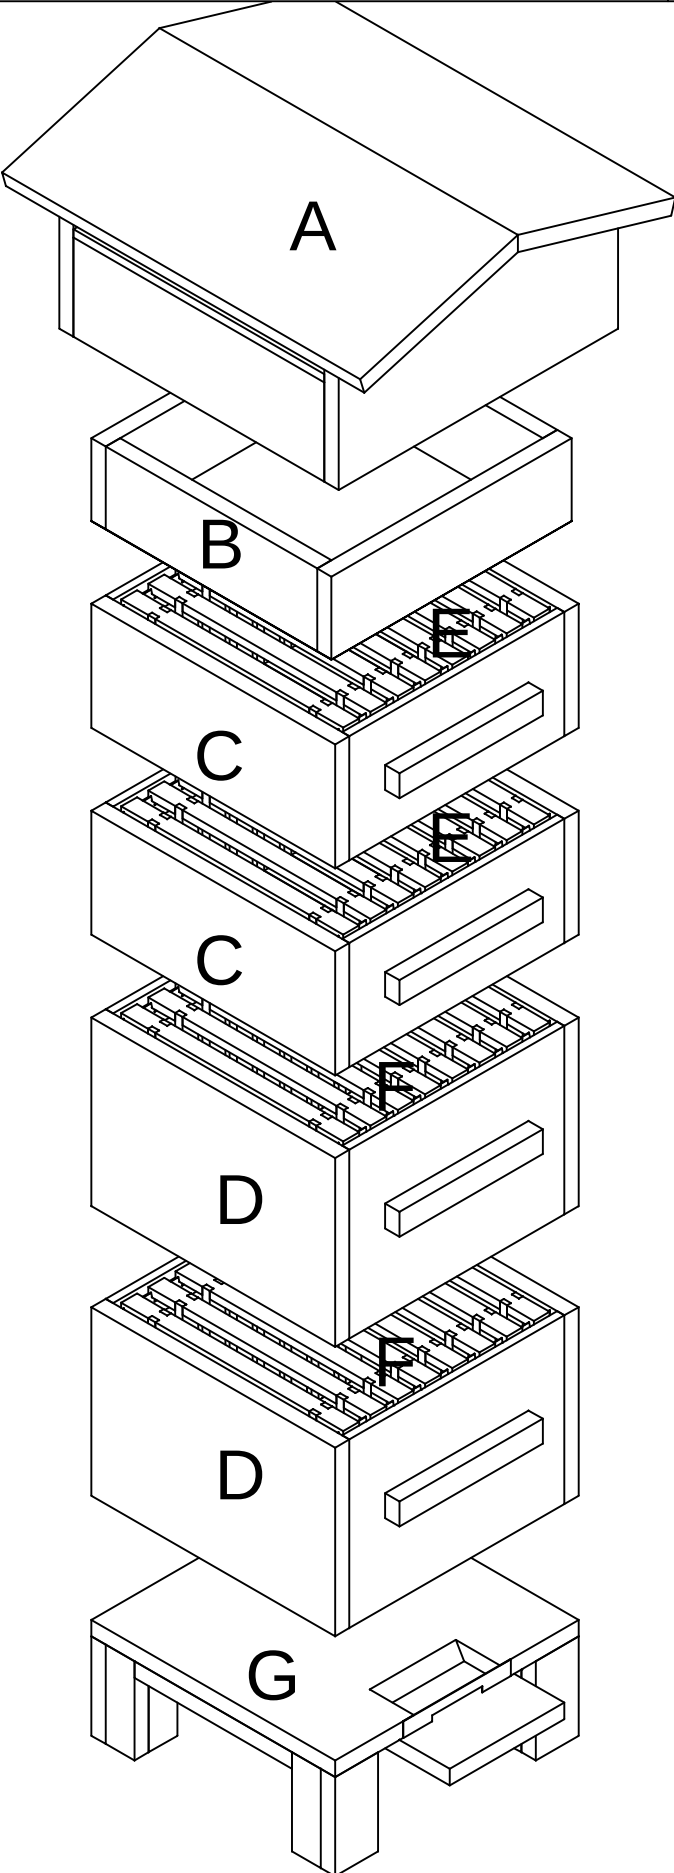

Item	Aantal	Materiaal	Dikte	Breedte	Lengte
1	2	Vuren	20	120	350
2	1	Vuren	10	350	390
3	2	Vuren	20	205	390
4	2	Vuren	20	229	500
5	2	Vuren	20	100	335
6	2	Vuren	20	100	315
7	1	Gaas	0,5	335	335
8	4	Vuren	20	150	300
9	2	Vuren	20	30	200
10	4	Vuren	20	150	340
11	2	Draaglijst	0,5	30	300
12	4	Vuren	20	228	300
13	2	Vuren	20	30	200
14	4	Vuren	20	228	340
15	2	Draaglijst	0,5	30	300
16	32	Vuren	10	22	140
17	16	Vuren	10	22	310
18	16	Vuren	10	22	235
19	32	Vuren	10	22	218
20	16	Vuren	10	22	310
21	16	Vuren	10	22	235
22	1	Vuren	20	340	340
23	2	Vuren	20	60	300
24	8	Vuren	20	60	120
25	4	Vuren	40	40	100
26	1	Vuren	20	160	410
27	1	Zink	1	20	150
28	1	Zink	1	20	150
RVS schroeven 3x35 gebruiken en voorboren					
getekend				Fredsbouwtekeningen.nl	
				4 van 4	
Bijenkorf 2 HK en 2 BK					A3