


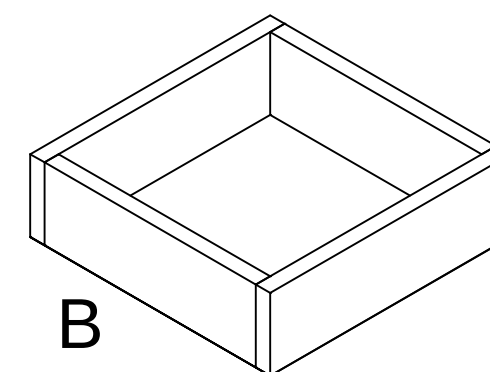
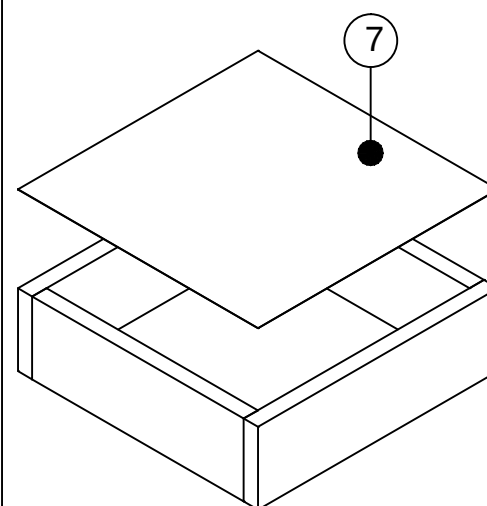
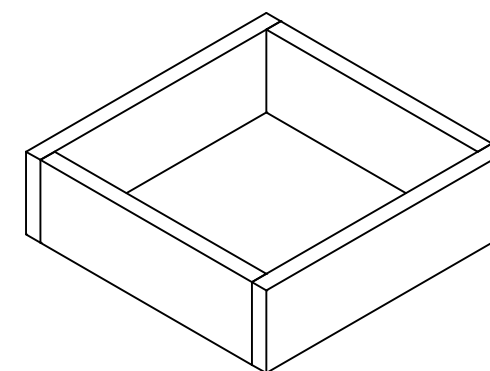
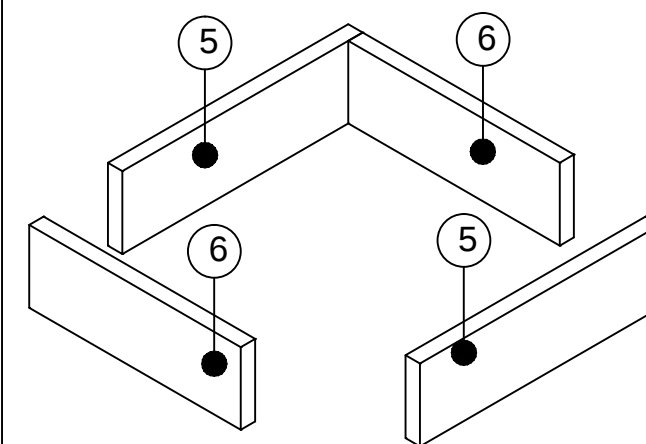
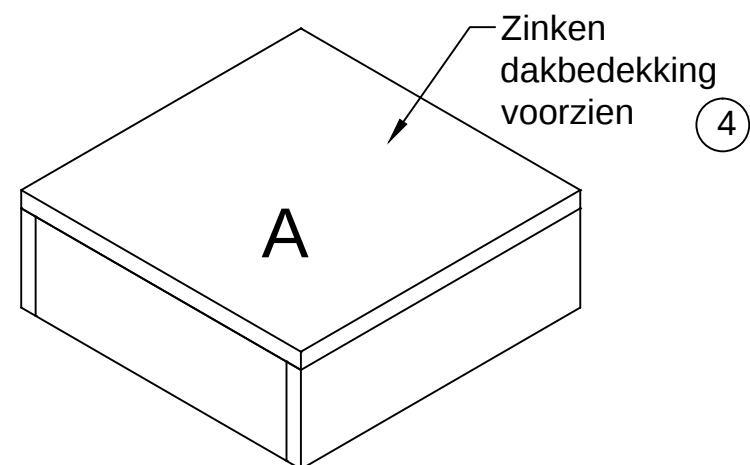
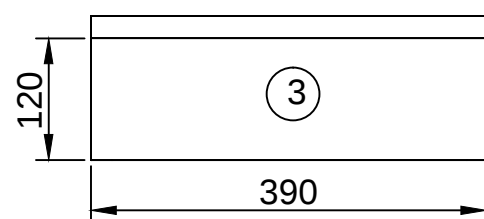
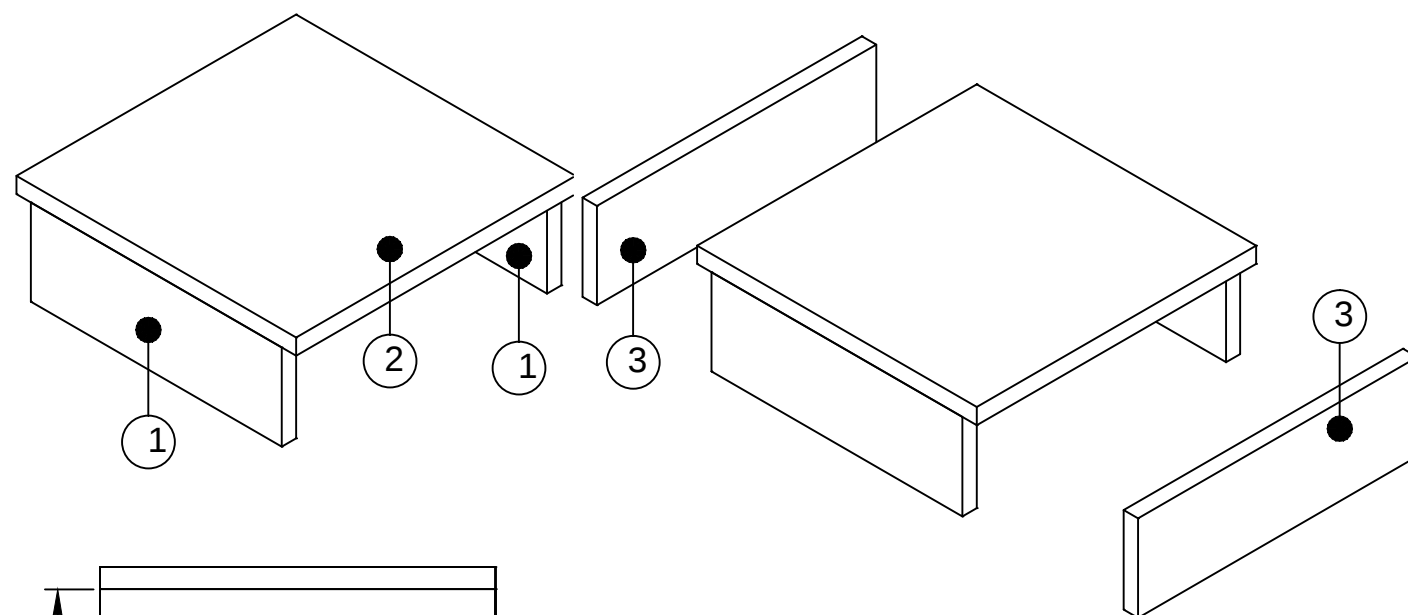
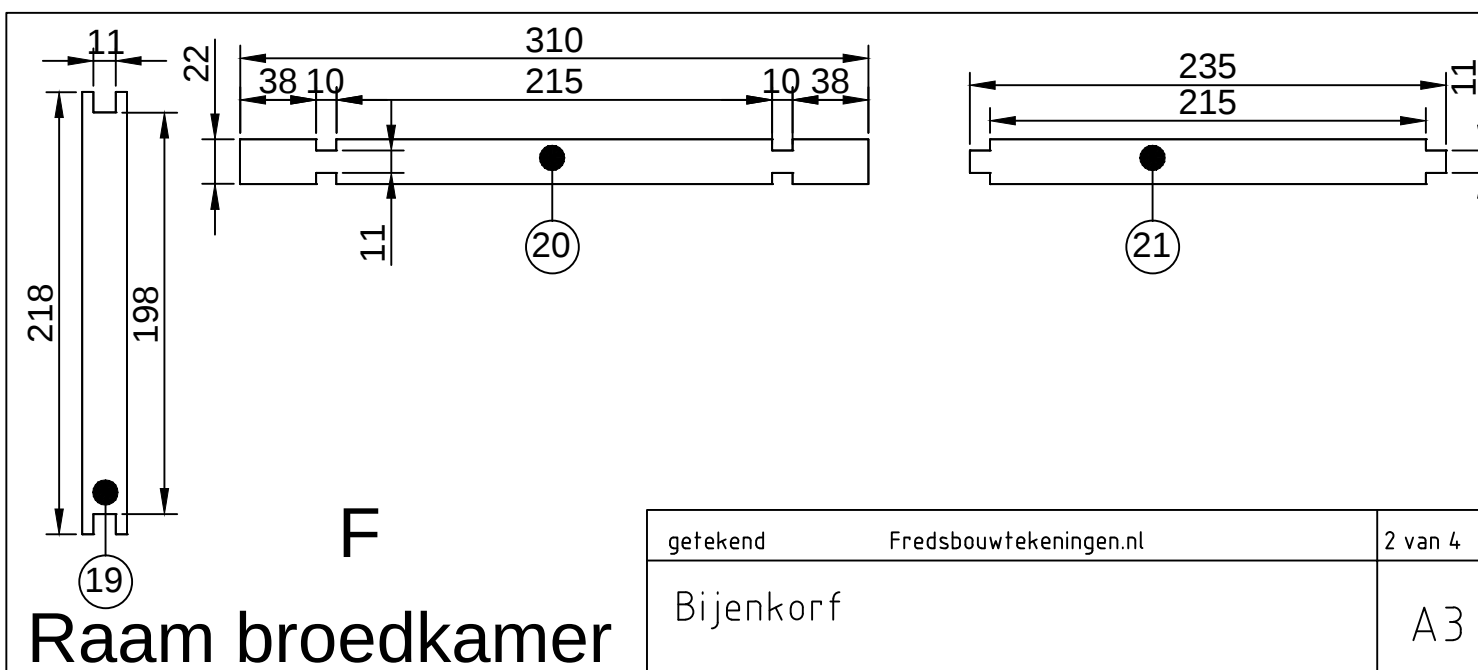
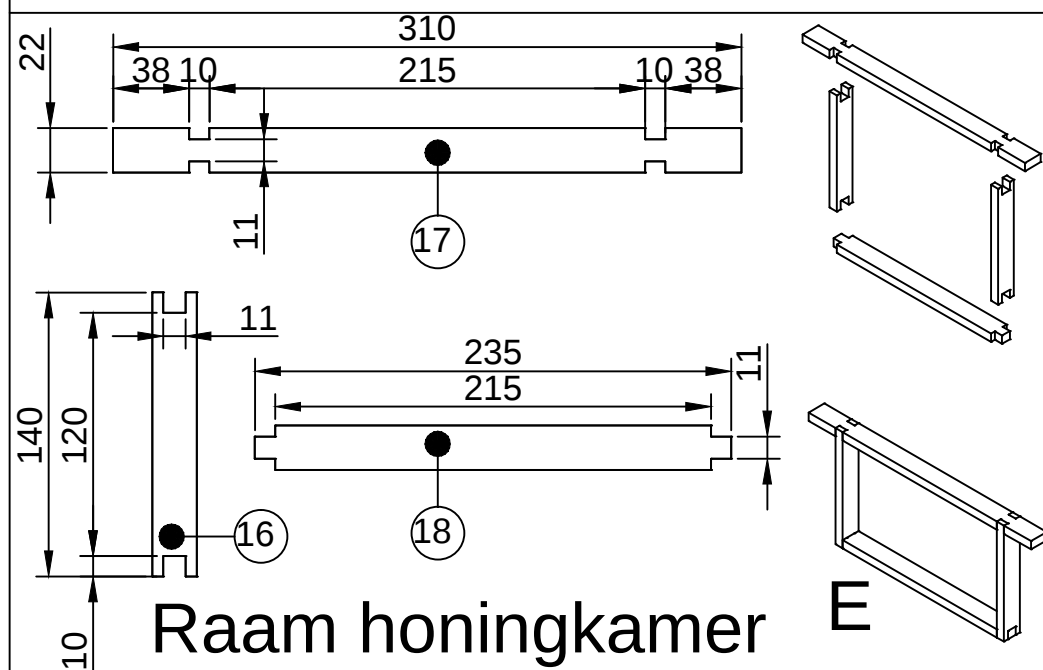


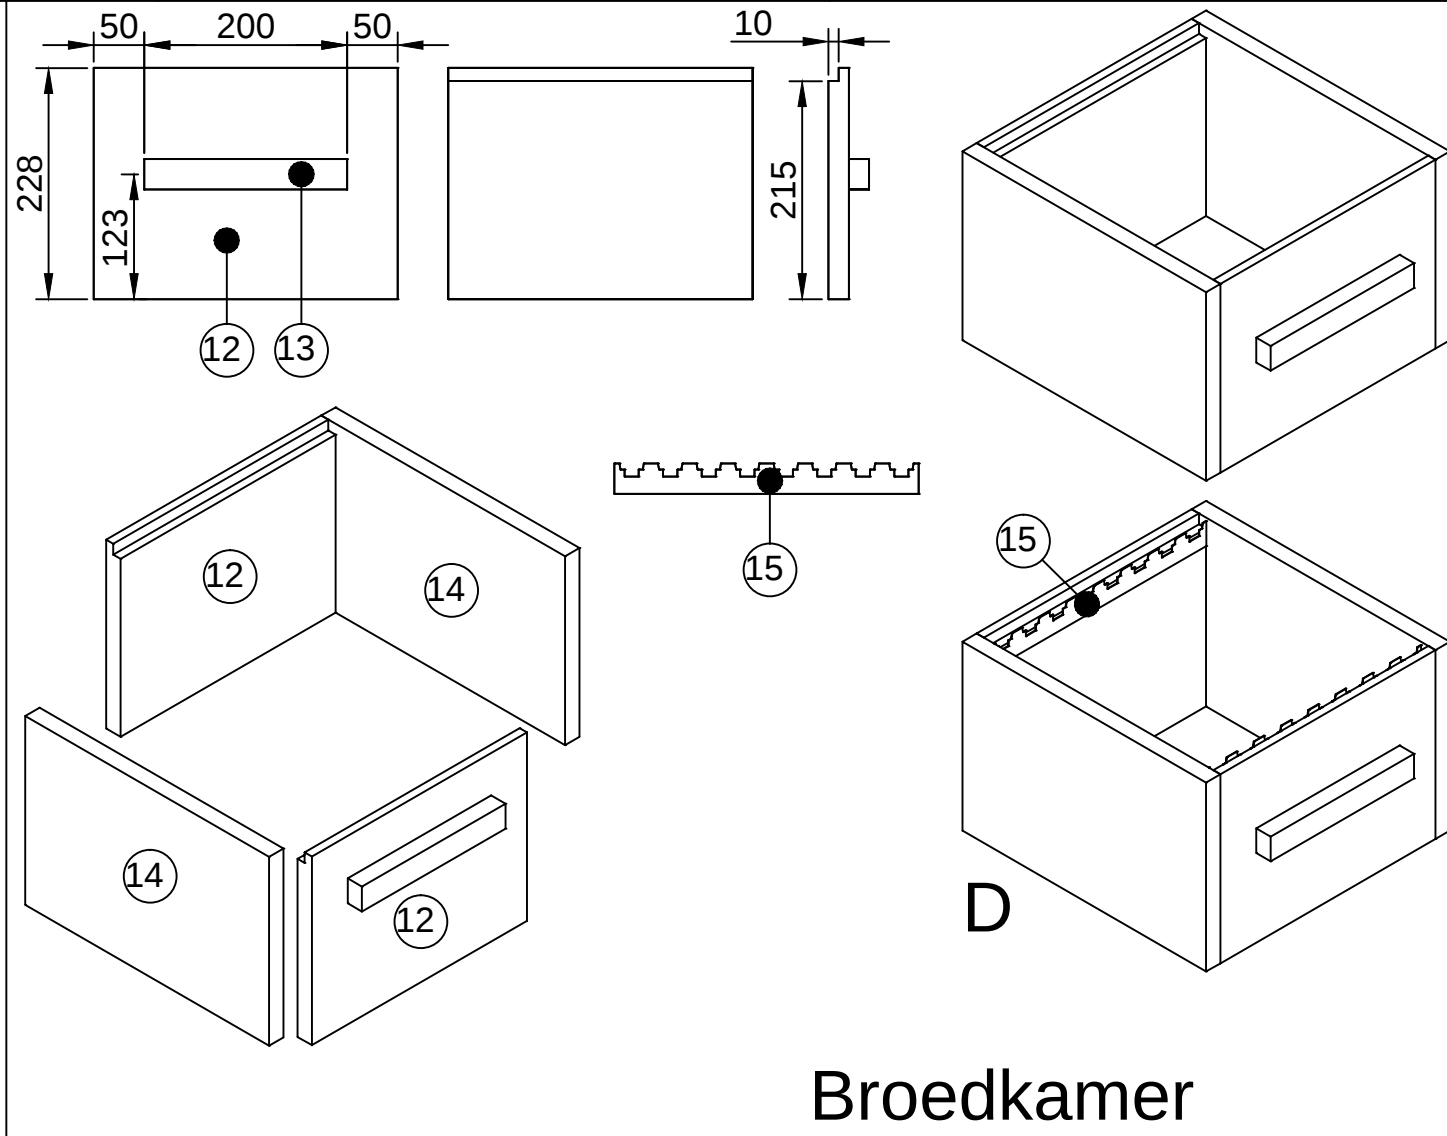


getekend	Fredsbouwtekeningen.nl	1 van 4
Bijenkorf		A3

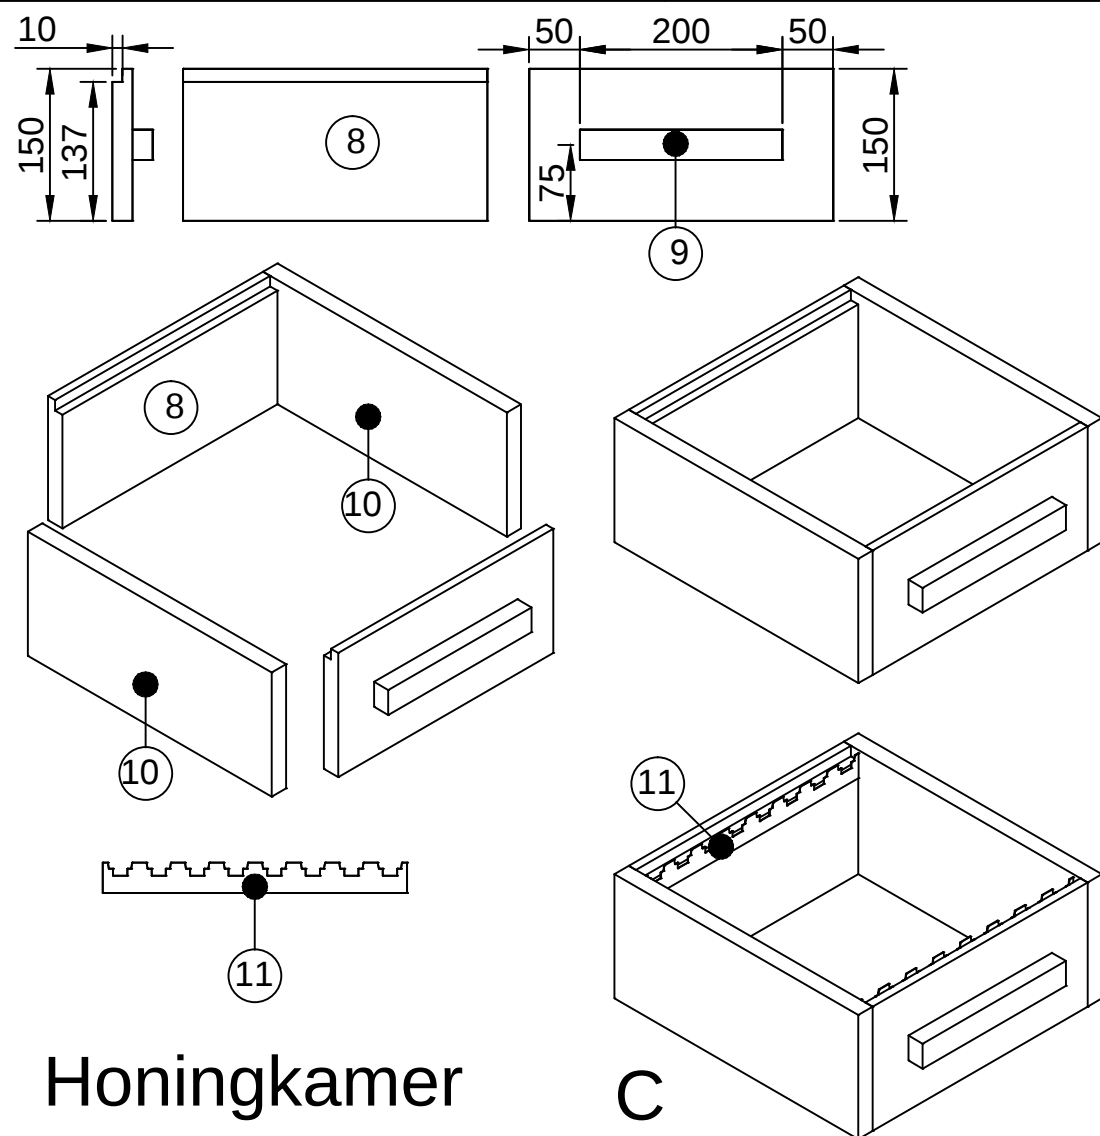

getekend	Fredsbouwtekeningen.nl	2 van 4
Bijenkorf		A3

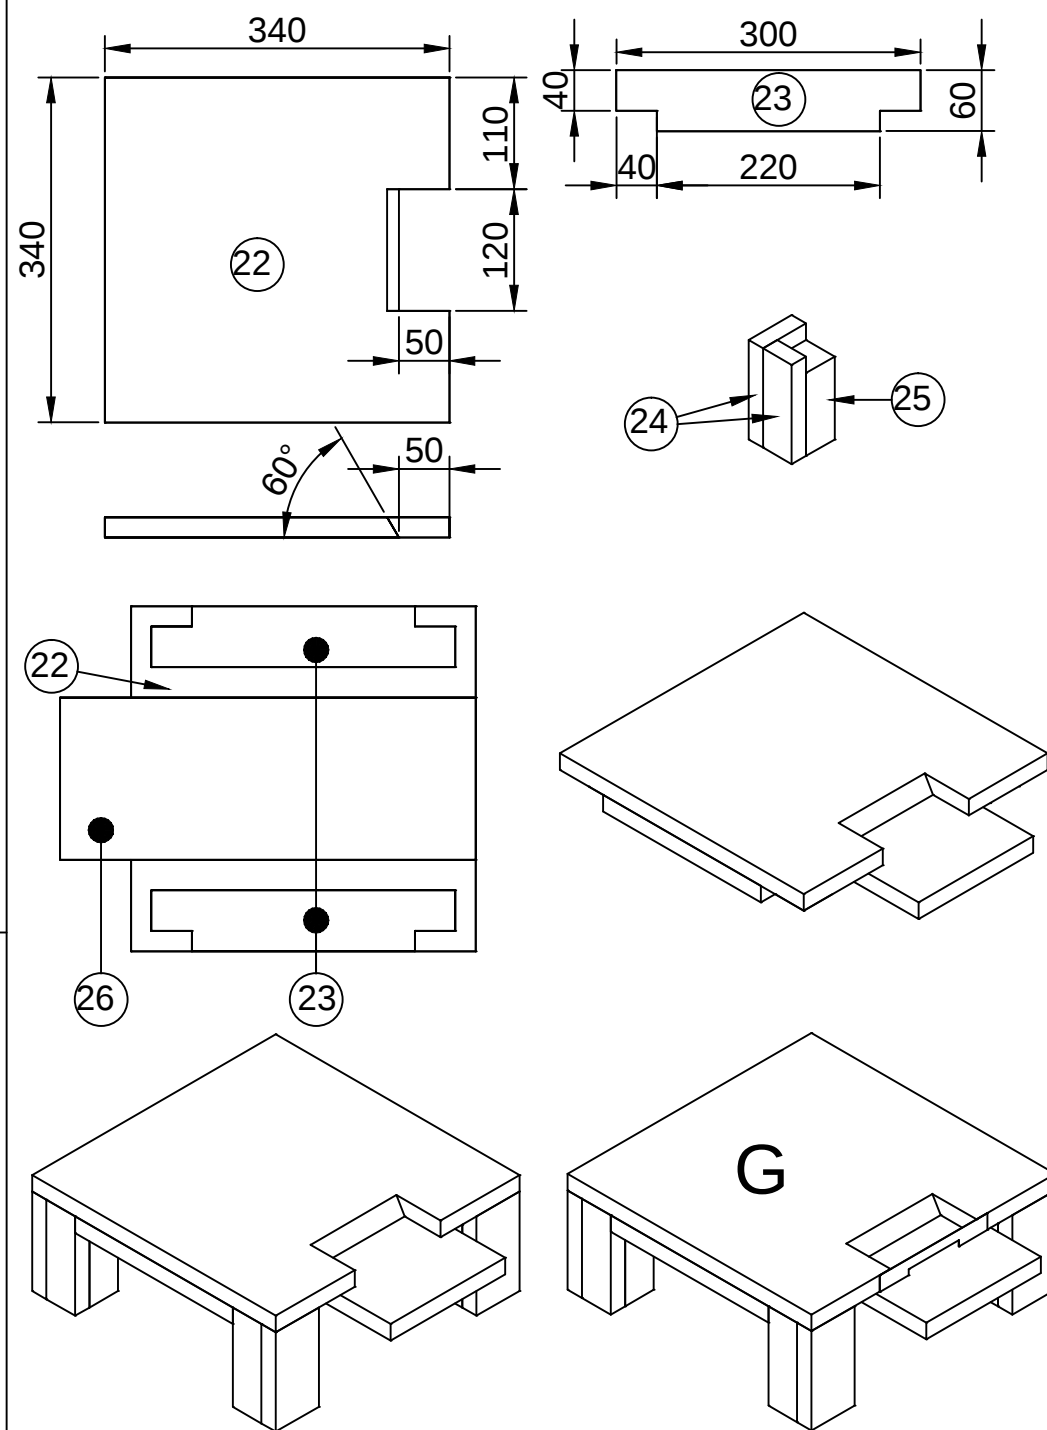



Bodem en aanvliegplank

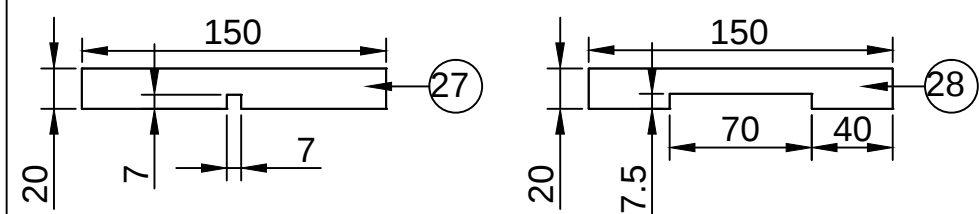

Winterstand

Zomerstand

getekend	Fredsbouwtekeningen.nl	3 van 4
Bijenkorf		A3

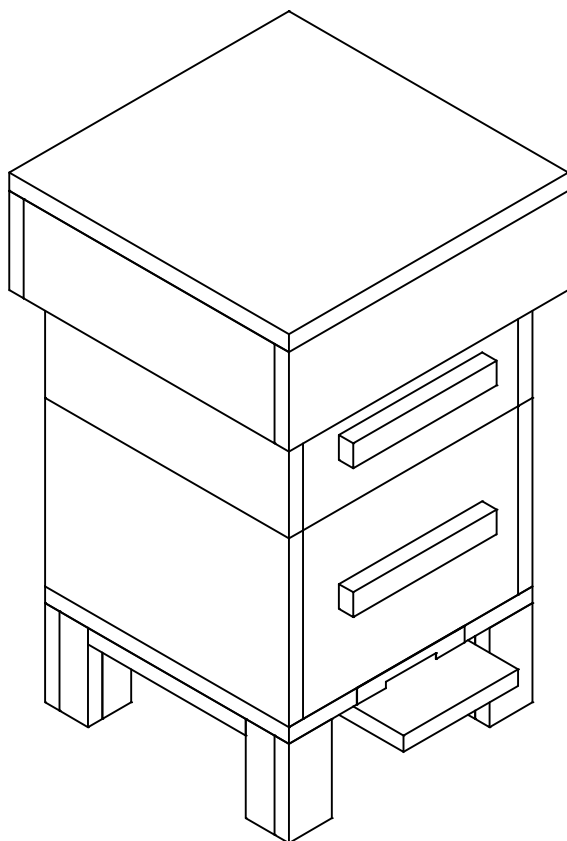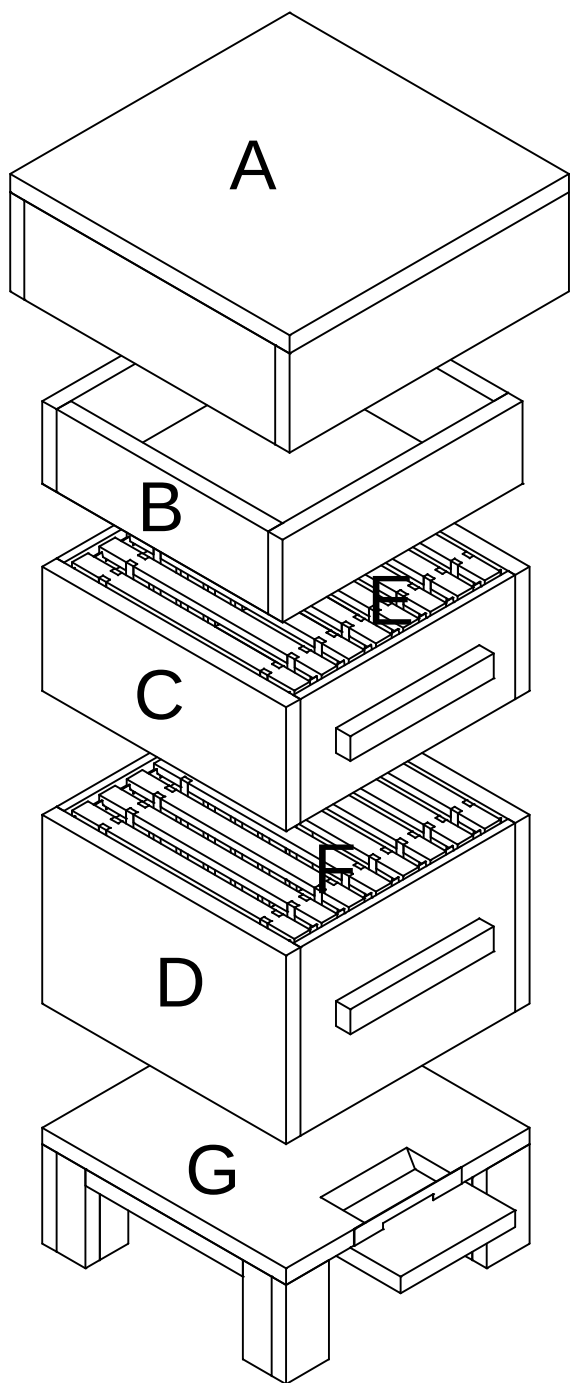

Item	Aantal	Materiaal	Dikte	Breedte	Lengte
1	2	Vuren	20	120	350
2	1	Vuren	10	390	390
3	2	Vuren	20	120	390
4	2	Vuren	20	229	500
5	2	Vuren	20	100	335
6	2	Vuren	20	100	315
7	1	Gaas	0,5	335	335
8	2	Vuren	20	150	300
9	1	Vuren	20	30	200
10	2	Vuren	20	150	340
11	1	Draaglijst	0,5	30	300
12	2	Vuren	20	228	300
13	1	Vuren	20	30	200
14	2	Vuren	20	228	340
15	1	Draaglijst	0,5	30	300
16	16	Vuren	10	22	140
17	8	Vuren	10	22	310
18	8	Vuren	10	22	235
19	16	Vuren	10	22	218
20	8	Vuren	10	22	310
21	8	Vuren	10	22	235
22	1	Vuren	20	340	340
23	2	Vuren	20	60	300
24	8	Vuren	20	60	120
25	4	Vuren	40	40	100
26	1	Vuren	20	160	410
27	1	Zink	1	20	150
28	1	Zink	1	20	150

RVS schroeven 3x35 gebruiken en voorboren

getekend	Fredsbouwtekeningen.nl	4 van 4
Bijenkorf 1 HK en 1 BK		A3