


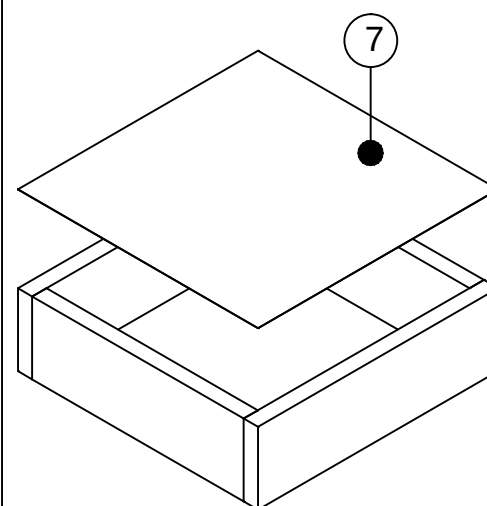
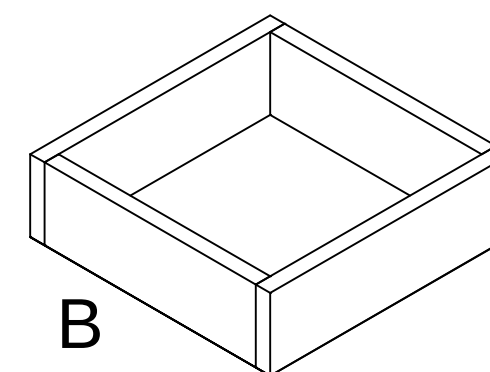
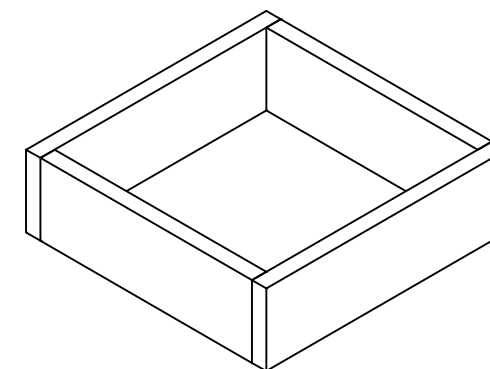
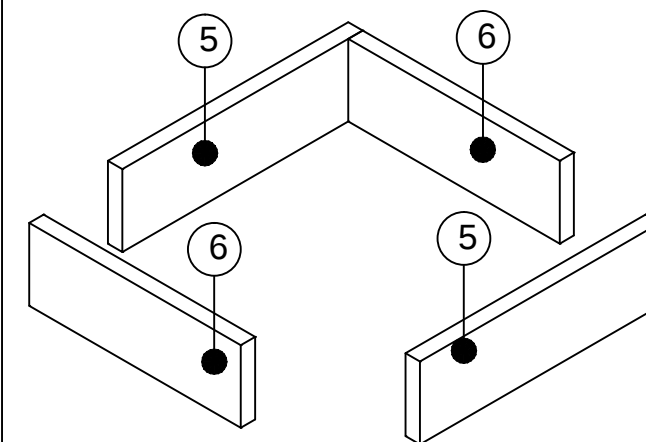
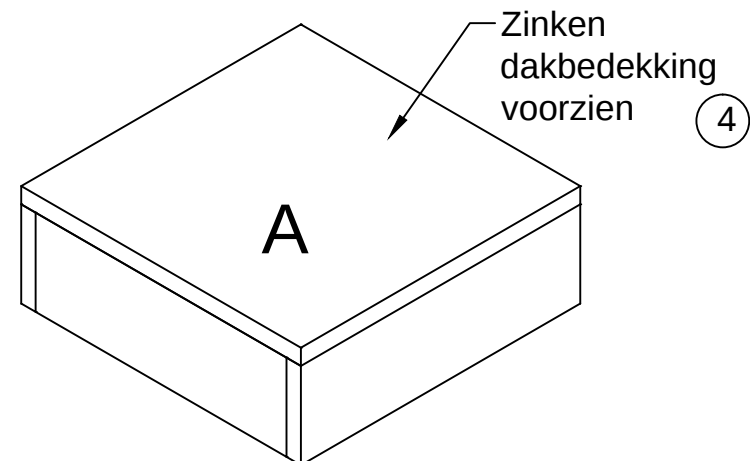
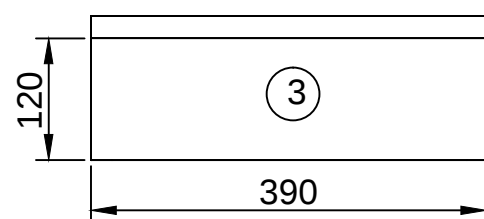
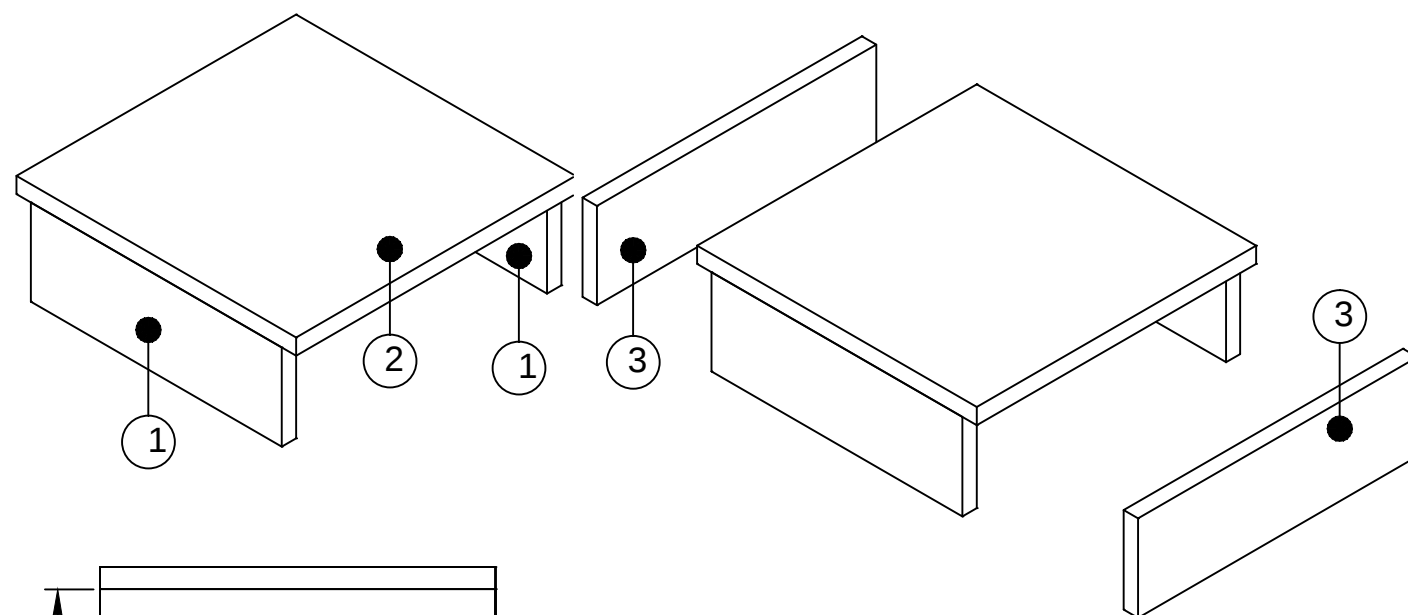
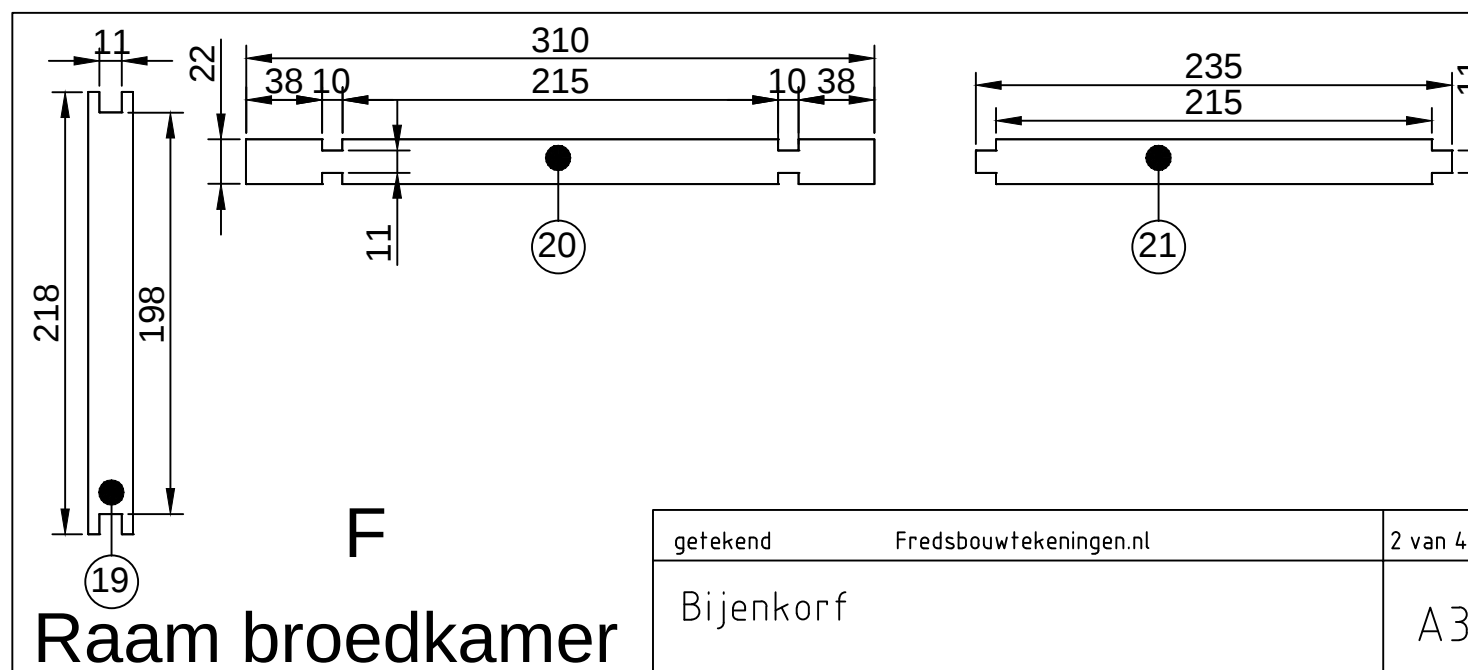
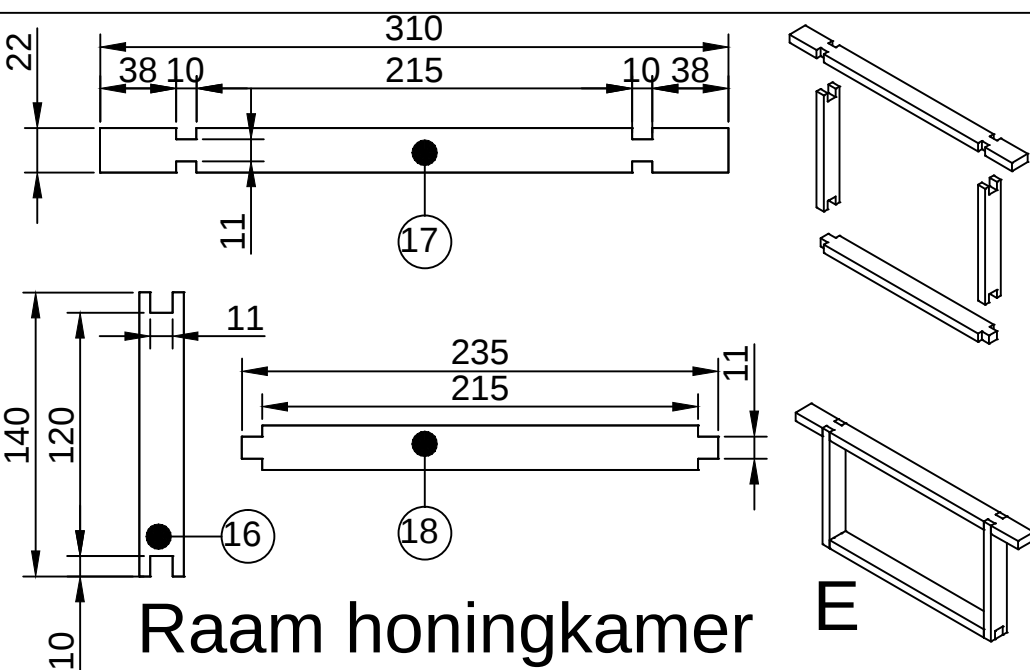


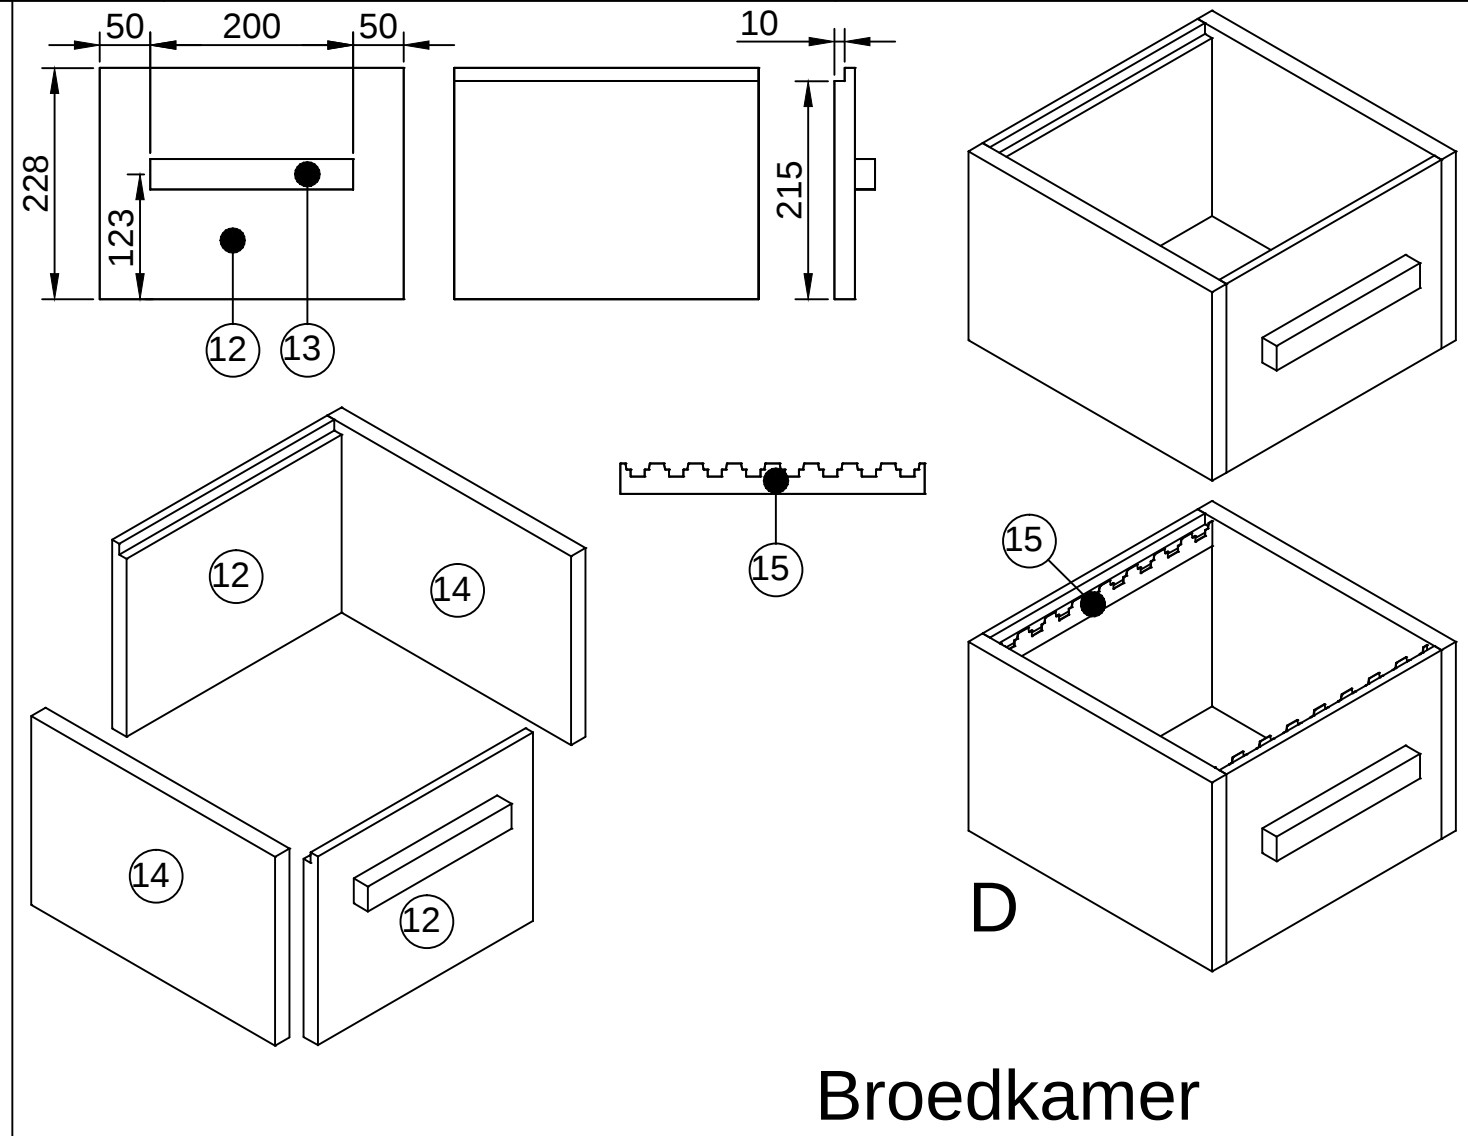


|           |                        |         |
|-----------|------------------------|---------|
| getekend  | Fredsbouwtekeningen.nl | 1 van 4 |
| Bijenkorf |                        | A3      |

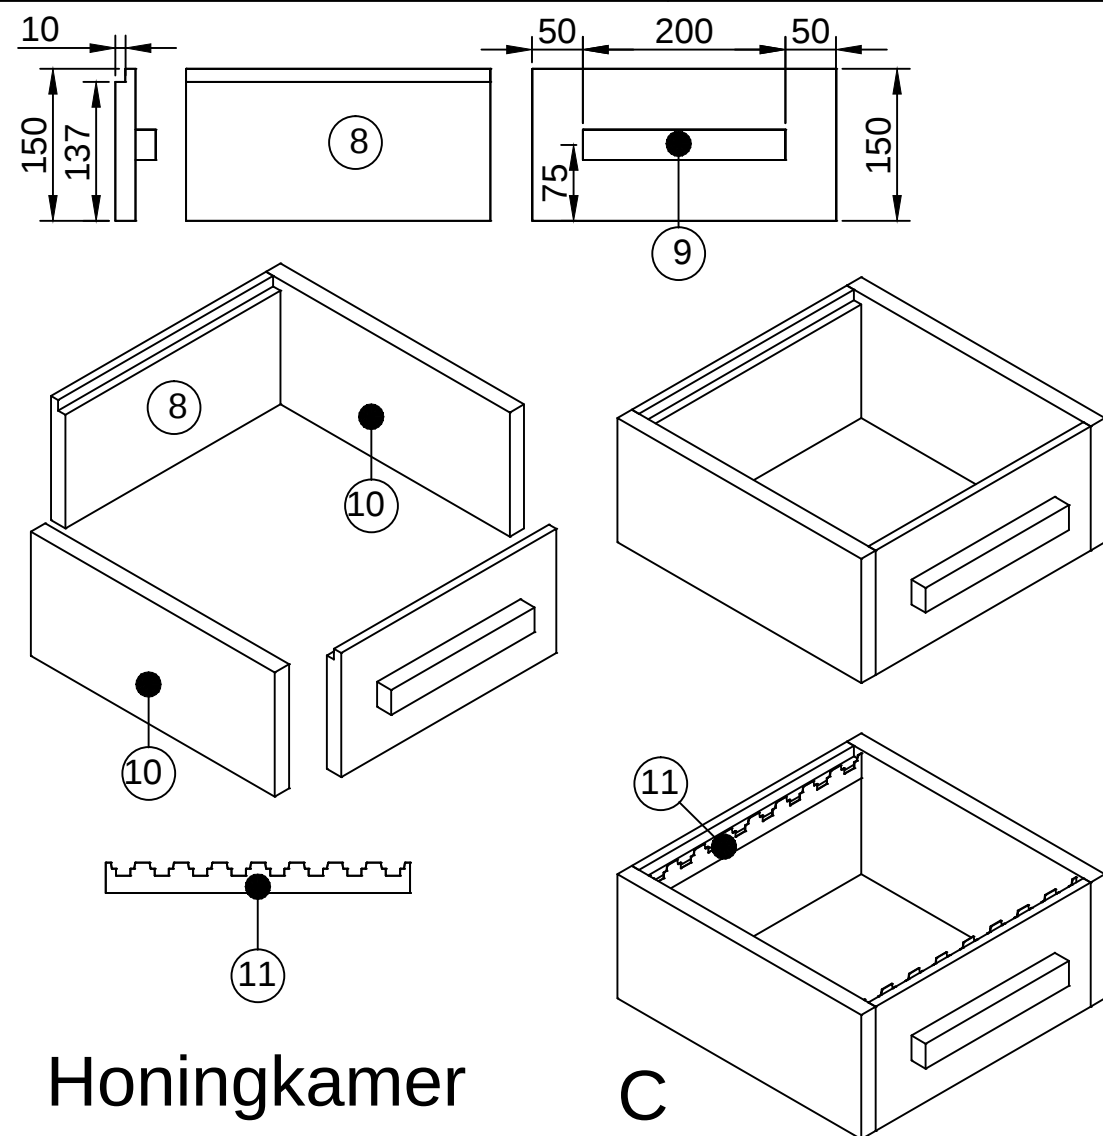

|           |                        |         |
|-----------|------------------------|---------|
| getekend  | Fredsbouwtekeningen.nl | 2 van 4 |
| Bijenkorf |                        | A3      |

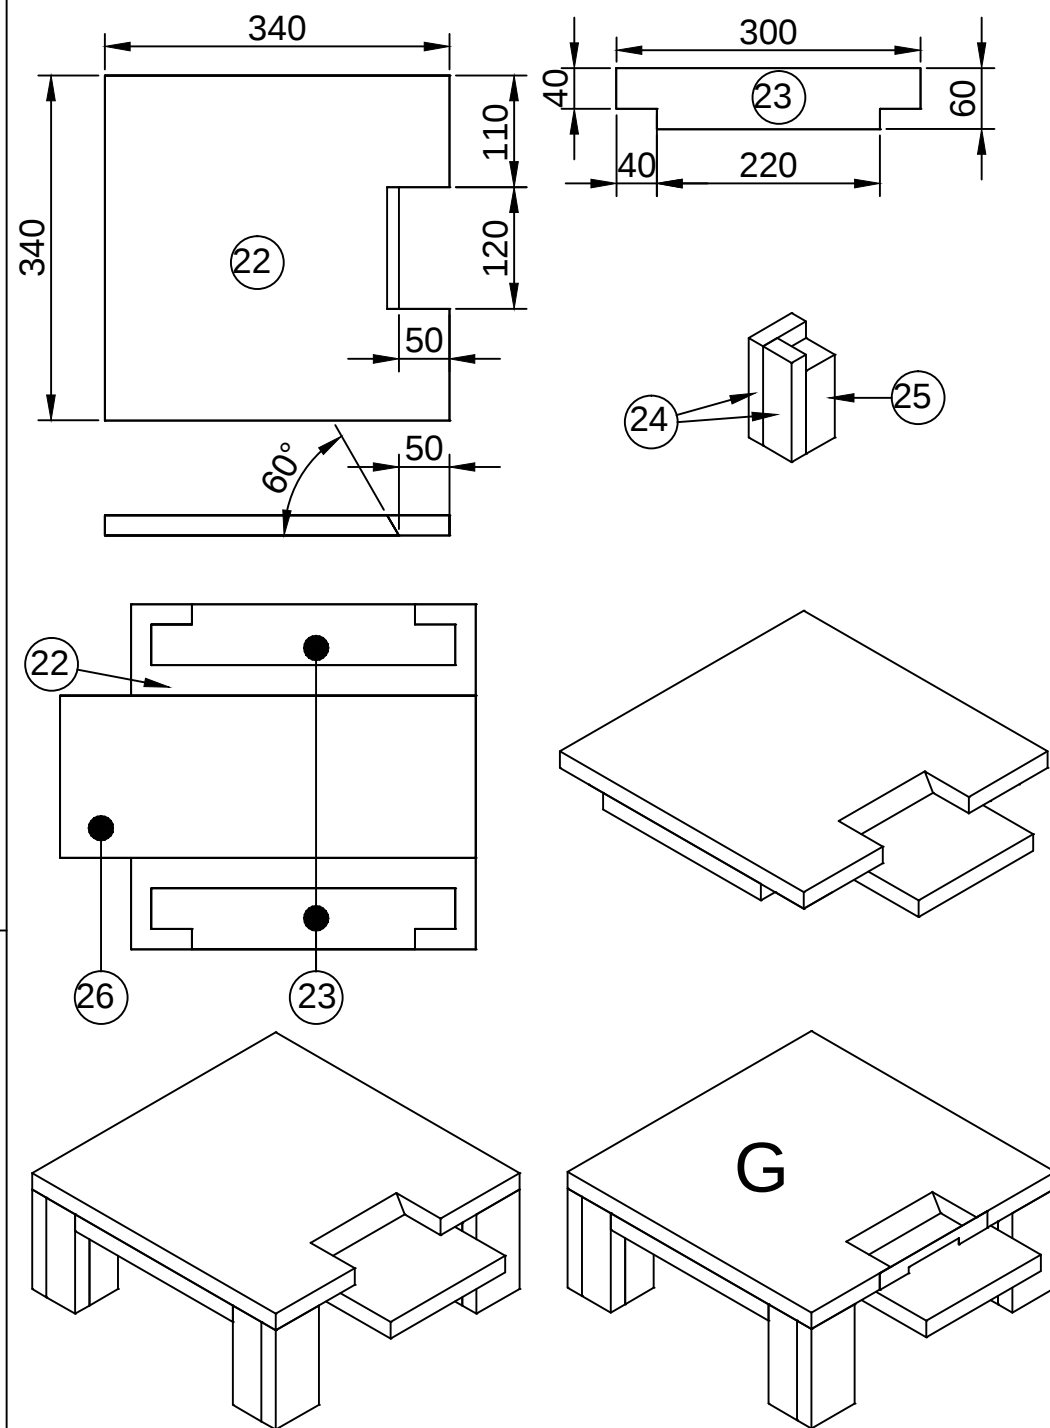



## Bodem en aanvliegplank

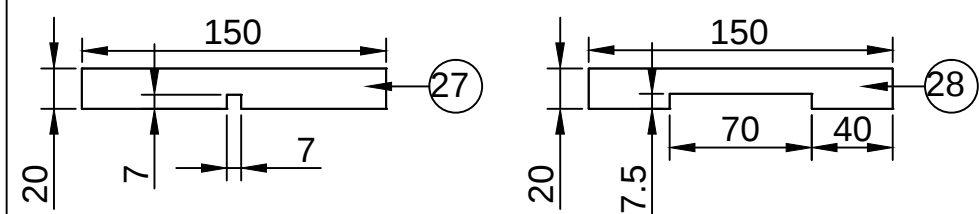

Winterstand

Zomerstand

|           |                        |         |
|-----------|------------------------|---------|
| getekend  | Fredsbouwtekeningen.nl | 3 van 4 |
| Bijenkorf |                        | A3      |

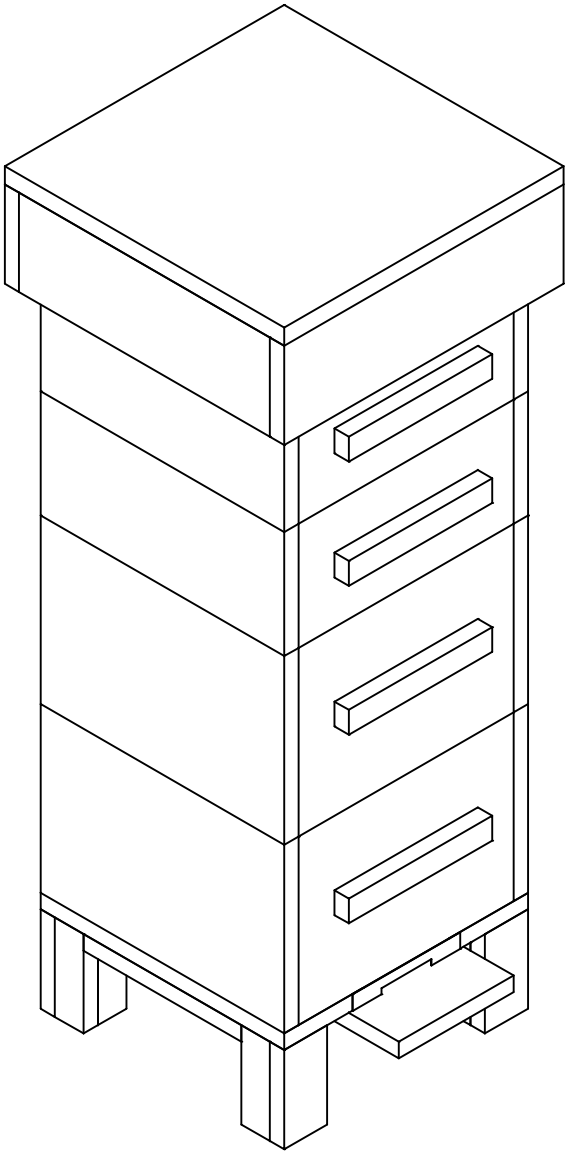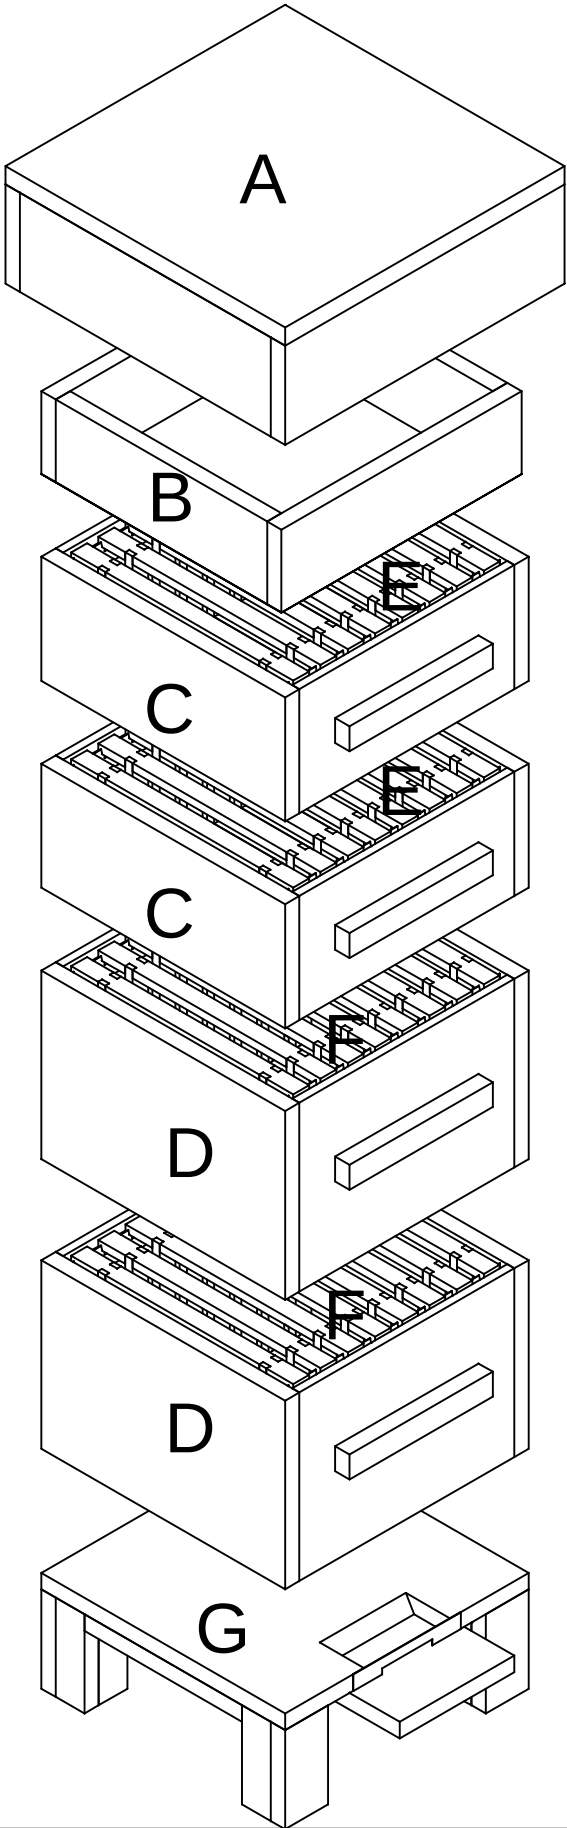

| Item                                      | Aantal | Materiaal  | Dikte | Breedte                | Lengte |
|-------------------------------------------|--------|------------|-------|------------------------|--------|
| 1                                         | 2      | Vuren      | 20    | 120                    | 350    |
| 2                                         | 1      | Vuren      | 10    | 390                    | 390    |
| 3                                         | 2      | Vuren      | 20    | 120                    | 390    |
| 4                                         | 2      | Vuren      | 20    | 229                    | 500    |
| 5                                         | 2      | Vuren      | 20    | 100                    | 335    |
| 6                                         | 2      | Vuren      | 20    | 100                    | 315    |
| 7                                         | 1      | Gaas       | 0,5   | 335                    | 335    |
| 8                                         | 4      | Vuren      | 20    | 150                    | 300    |
| 9                                         | 2      | Vuren      | 20    | 30                     | 200    |
| 10                                        | 4      | Vuren      | 20    | 150                    | 340    |
| 11                                        | 2      | Draaglijst | 0,5   | 30                     | 300    |
| 12                                        | 4      | Vuren      | 20    | 228                    | 300    |
| 13                                        | 2      | Vuren      | 20    | 30                     | 200    |
| 14                                        | 4      | Vuren      | 20    | 228                    | 340    |
| 15                                        | 2      | Draaglijst | 0,5   | 30                     | 300    |
| 16                                        | 32     | Vuren      | 10    | 22                     | 140    |
| 17                                        | 16     | Vuren      | 10    | 22                     | 310    |
| 18                                        | 16     | Vuren      | 10    | 22                     | 235    |
| 19                                        | 32     | Vuren      | 10    | 22                     | 218    |
| 20                                        | 16     | Vuren      | 10    | 22                     | 310    |
| 21                                        | 16     | Vuren      | 10    | 22                     | 235    |
| 22                                        | 1      | Vuren      | 20    | 340                    | 340    |
| 23                                        | 2      | Vuren      | 20    | 60                     | 300    |
| 24                                        | 8      | Vuren      | 20    | 60                     | 120    |
| 25                                        | 4      | Vuren      | 40    | 40                     | 100    |
| 26                                        | 1      | Vuren      | 20    | 160                    | 410    |
| 27                                        | 1      | Zink       | 1     | 20                     | 150    |
| 28                                        | 1      | Zink       | 1     | 20                     | 150    |
| RVS schroeven 3x35 gebruiken en voorboren |        |            |       |                        |        |
| getekend                                  |        |            |       | Fredsbouwtekeningen.nl |        |
| Bijenkorf 2 HK en 2 BK                    |        |            |       | 4 van 4                |        |
|                                           |        |            |       | A3                     |        |