



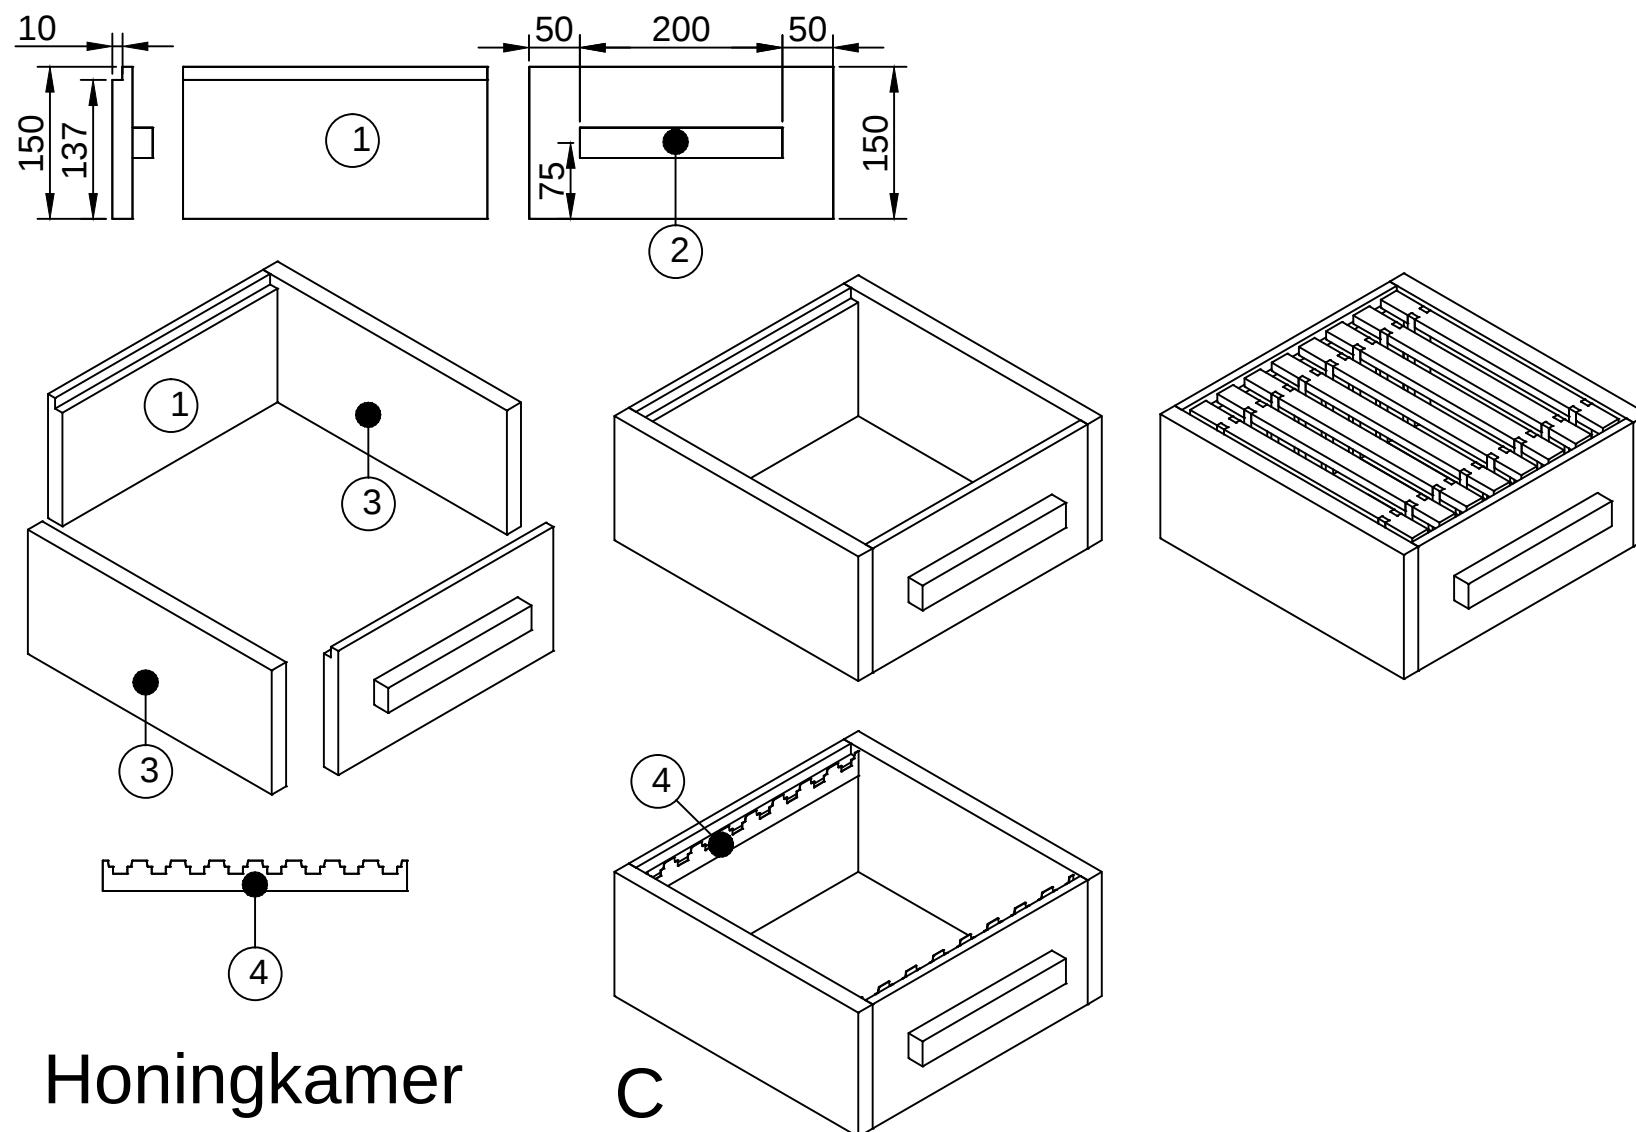

Honingkamer

C

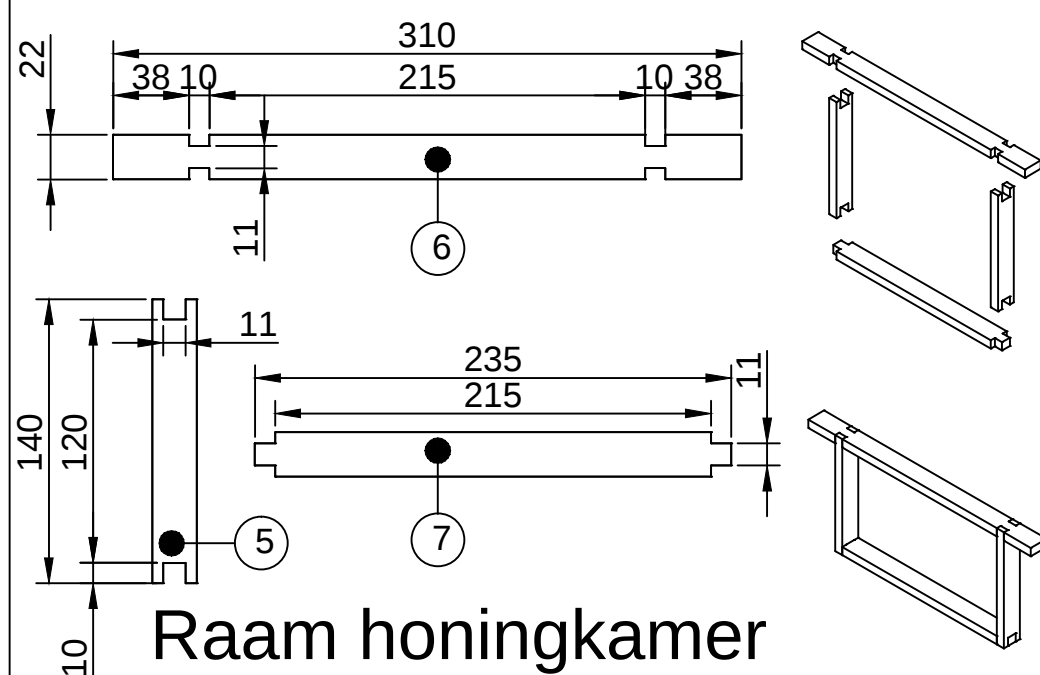

Raam honingkamer

Item	Aantal	Materiaal	Dikte	Breedte	Lengte
1	2	Hardhout	20	150	300
2	1	Hardhout	20	30	200
3	2	Hardhout	20	150	340
4	1	Draaglijst	0,5	30	300
5	16	Hardhout	10	22	218
6	8	Hardhout	10	22	310
7	8	Hardhout	10	22	235
RVS schroeven 3x35 gebruiken en voorboren					
getekend Fredsbouwtekeningen.nl				1 van 1	
Honingkamer					A3