


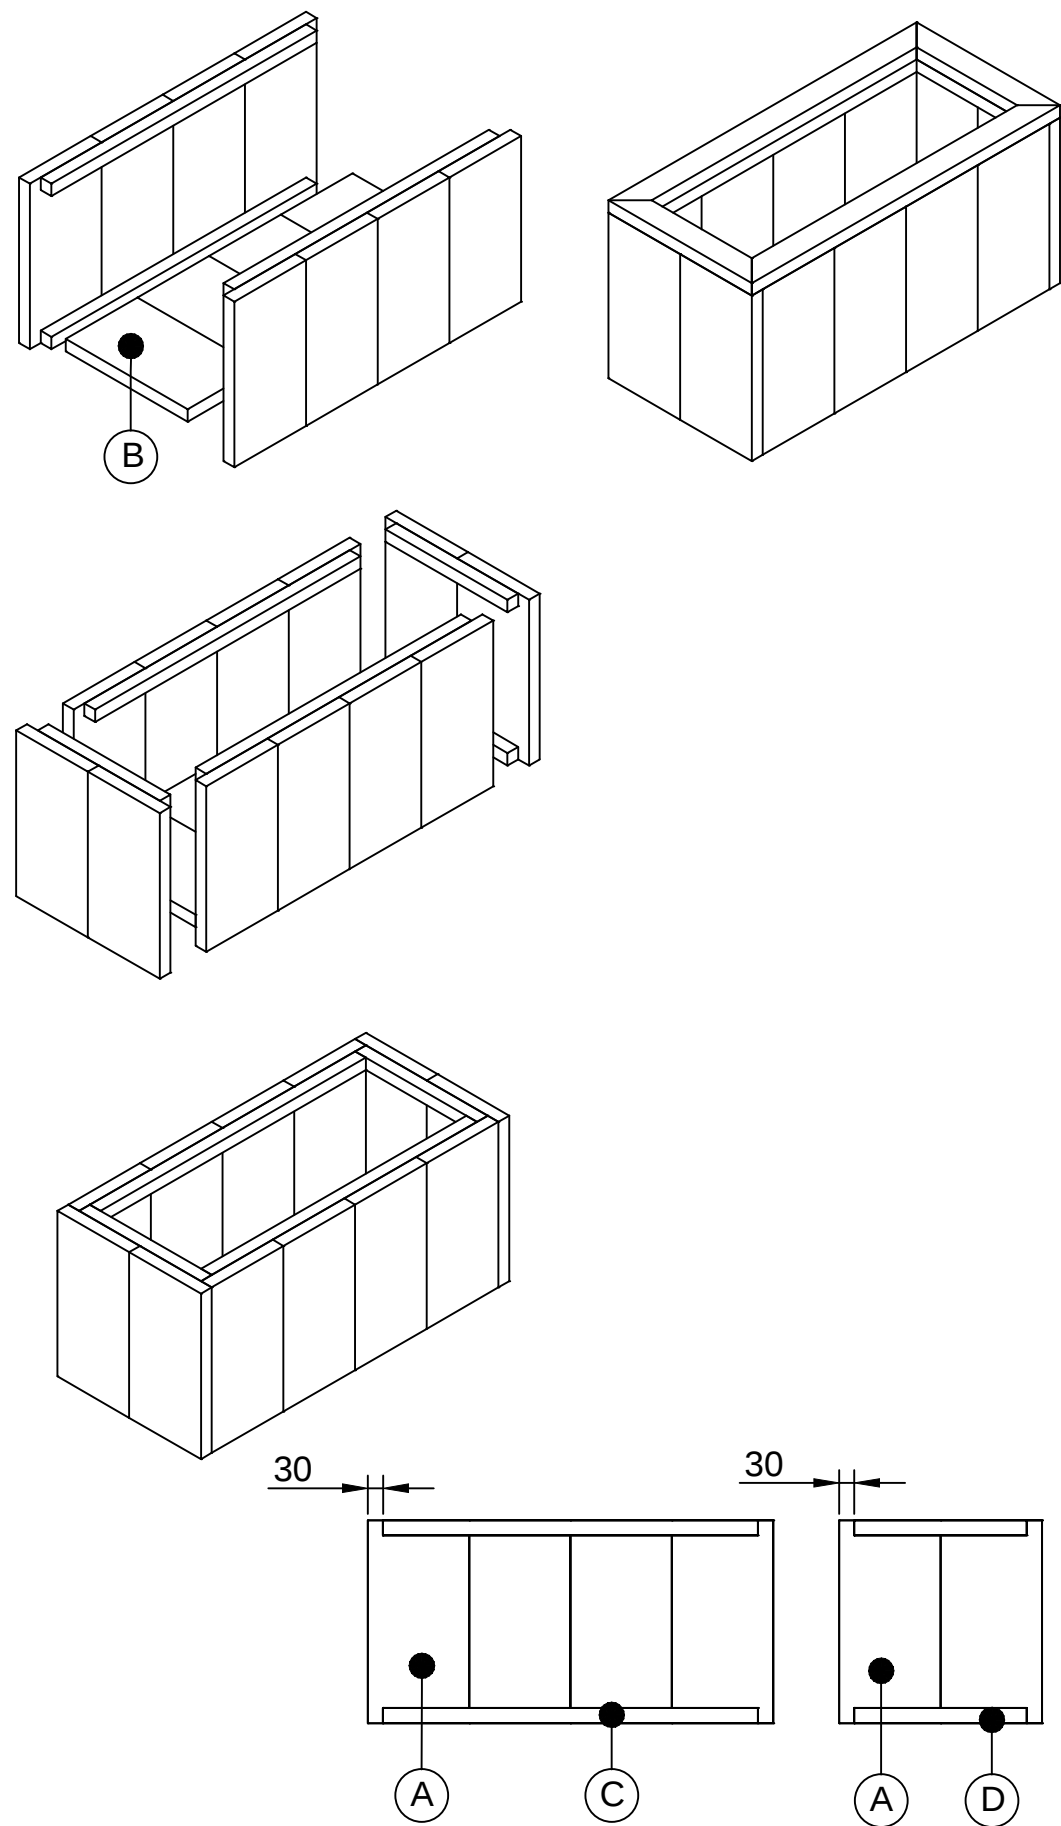

Item	Aantal	Materiaal	Dikte	Breedte	Lengte
A	12	Grenen	28	195	400
B	4	Grenen	28	195	330
C	4	Grenen	28	30	720
D	4	Grenen	28	30	330
E	2	Grenen	28	90	780
F	2	Grenen	28	90	390
RVS schroeven 5x50 voorboren					
getekend				Fredsbouwtekeningen.nl	
Bloemenbak type A				1 van 1	
				A3	