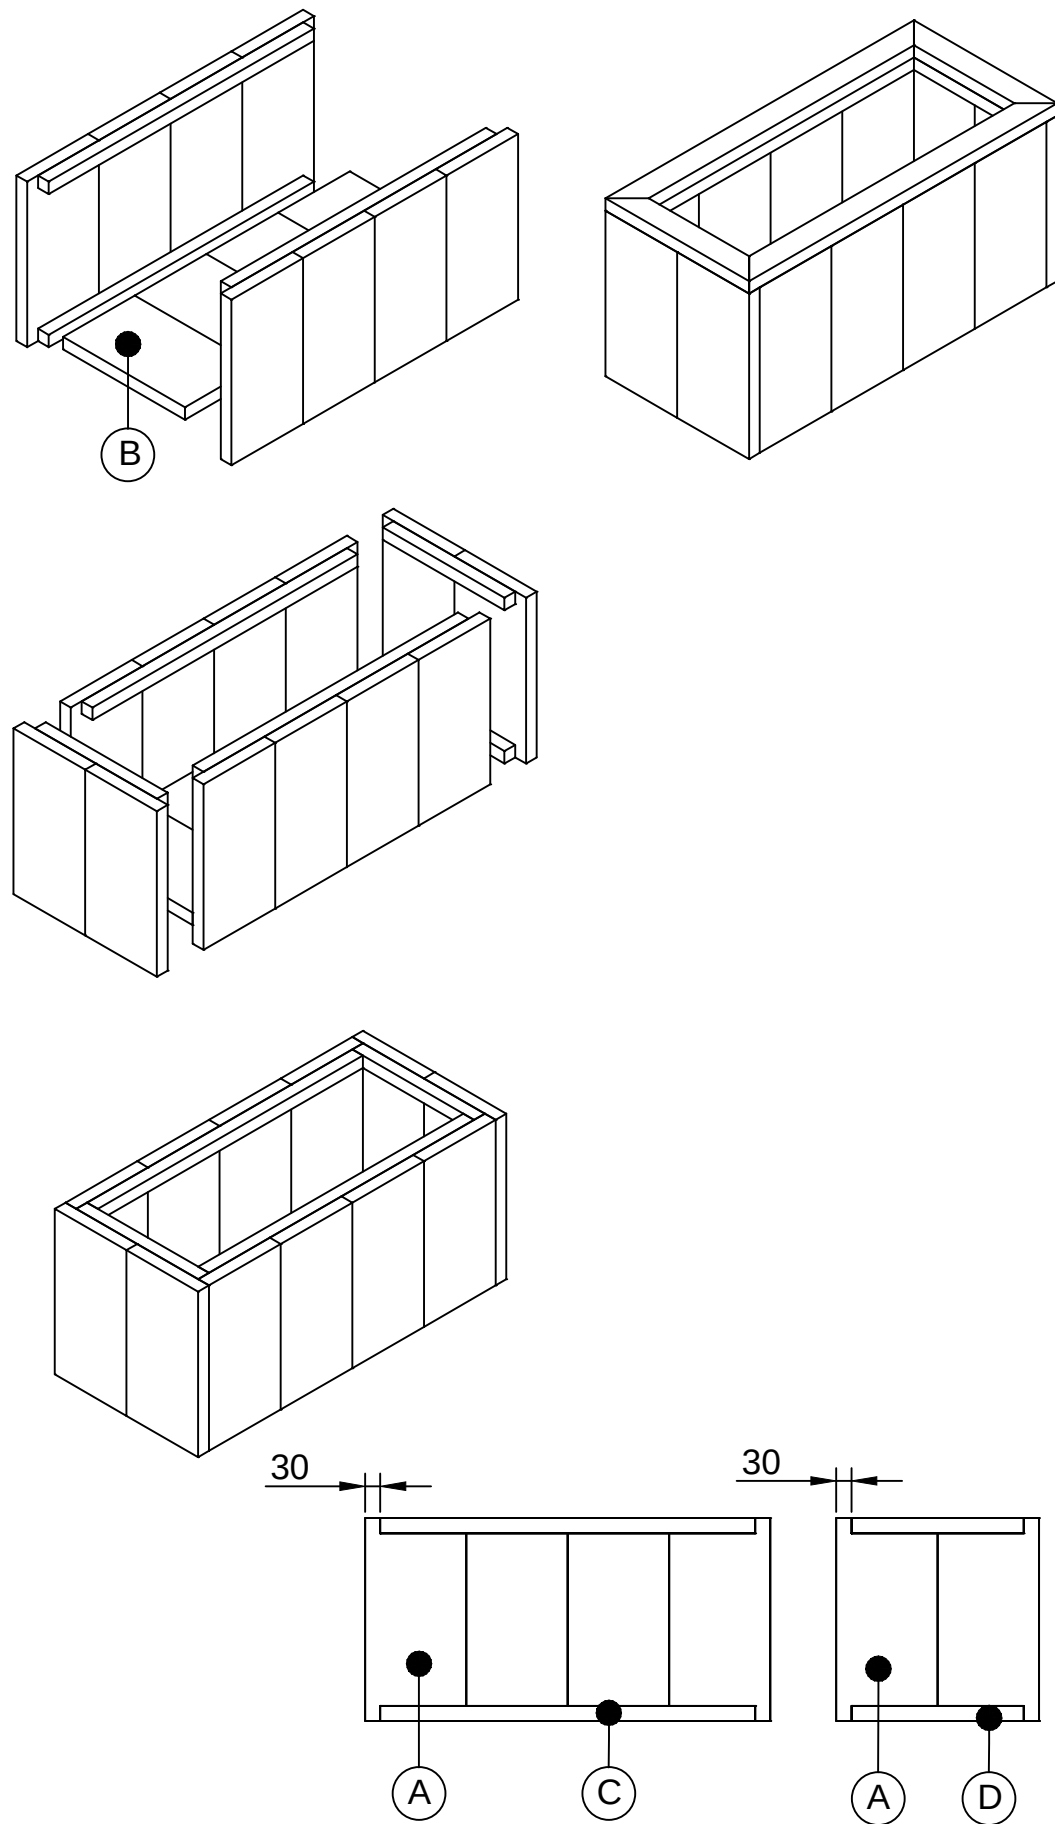


Item	Aantal	Materiaal	Dikte	Breedte	Lengte
A	12	Steigerhout	30	195	400
B	4	Steigerhout	30	195	330
C	4	Steigerhout	30	30	720
D	4	Steigerhout	30	30	330
E	2	Steigerhout	30	90	780
F	2	Steigerhout	30	90	390
RVS schroeven 5x50 voorboren					
getekend				Fredsbouwtekeningen.nl	
Bloemenbak type A				1 van 1	
				A3	