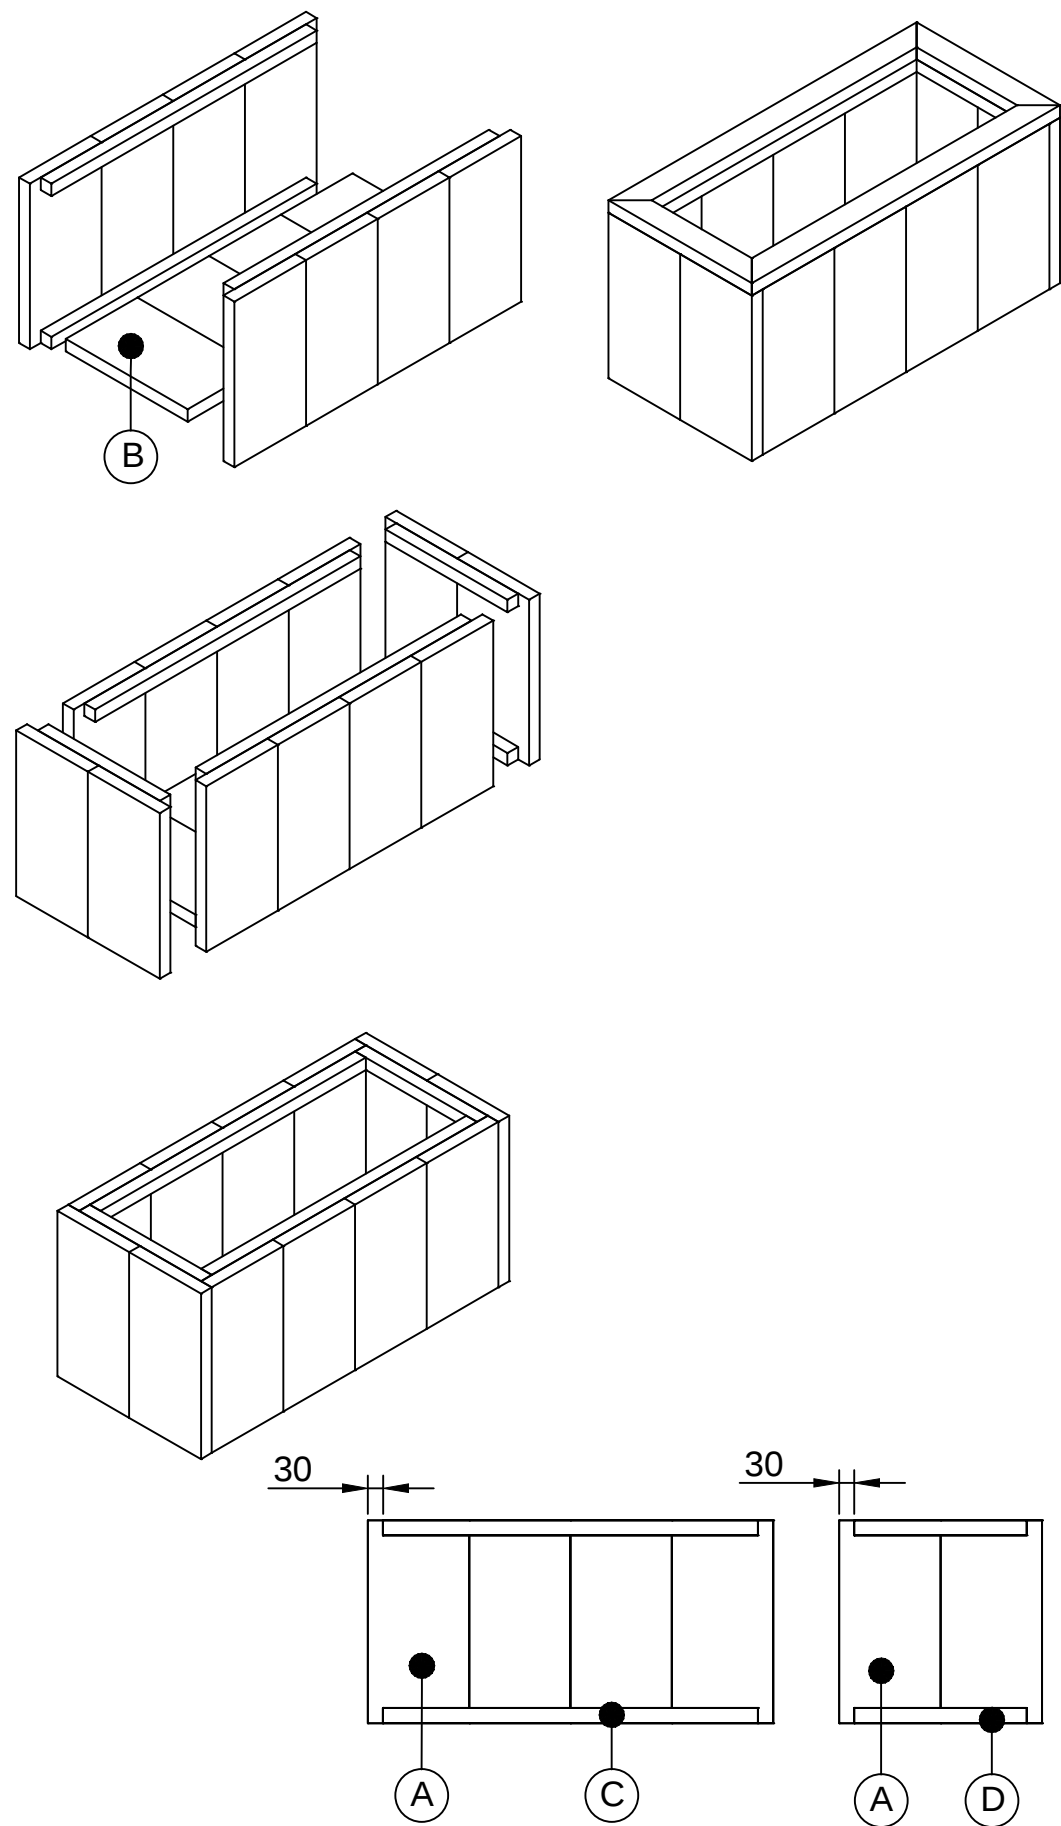


Item	Aantal	Materiaal	Dikte	Breedte	Lengte
A	12	Vuren	30	145	400
B	4	Vuren	30	145	230
C	4	Vuren	30	30	520
D	4	Vuren	30	30	230
E	2	Vuren	30	90	580
F	2	Vuren	30	90	290
RVS schroeven 5x50 voorboren					
getekend Fredsbouwtekeningen.nl				1 van 1	
Bloemenbak type A					A3