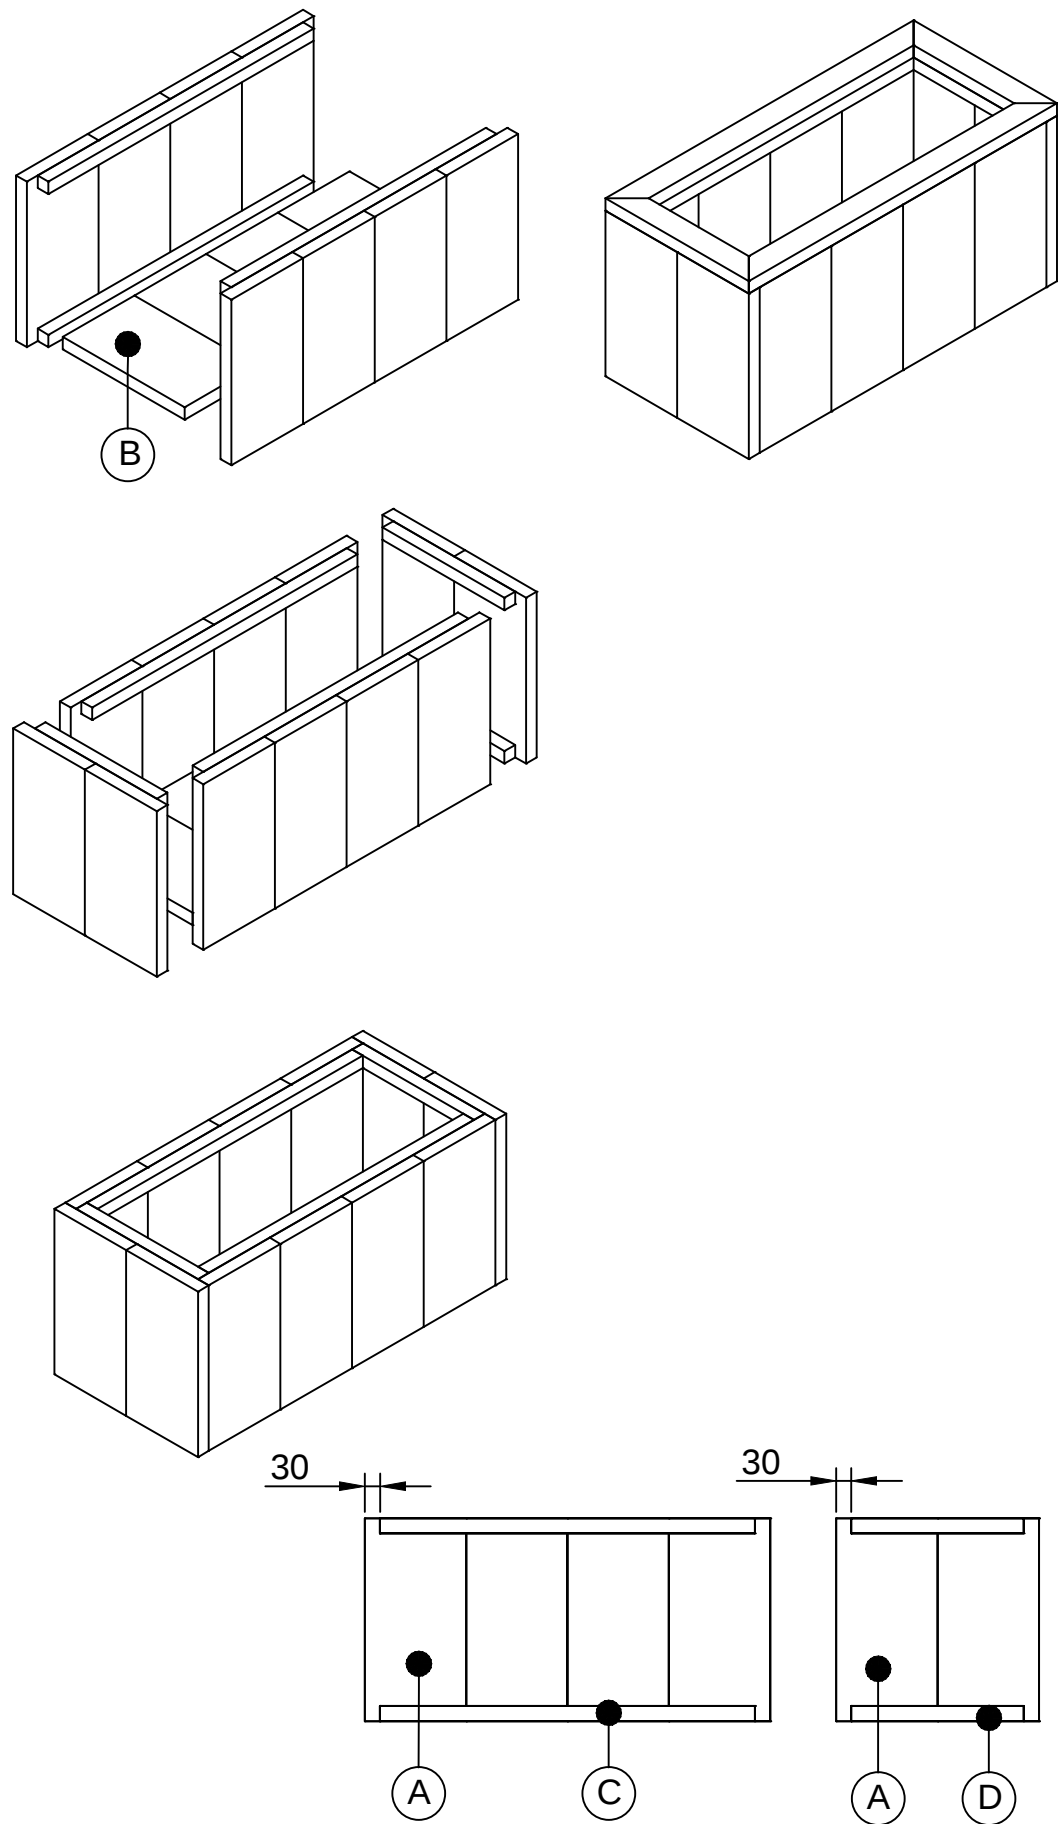


Item	Aantal	Materiaal	Dikte	Breedte	Lengte
A	12	Vuren	30	195	400
B	4	Vuren	30	195	330
C	4	Vuren	30	30	720
D	4	Vuren	30	30	330
E	2	Vuren	30	90	780
F	2	Vuren	30	90	390
RVS schroeven 5x50 voorboren					
getekend Fredsbouwtekeningen.nl				1 van 1	
Bloemenbak type A					A3