


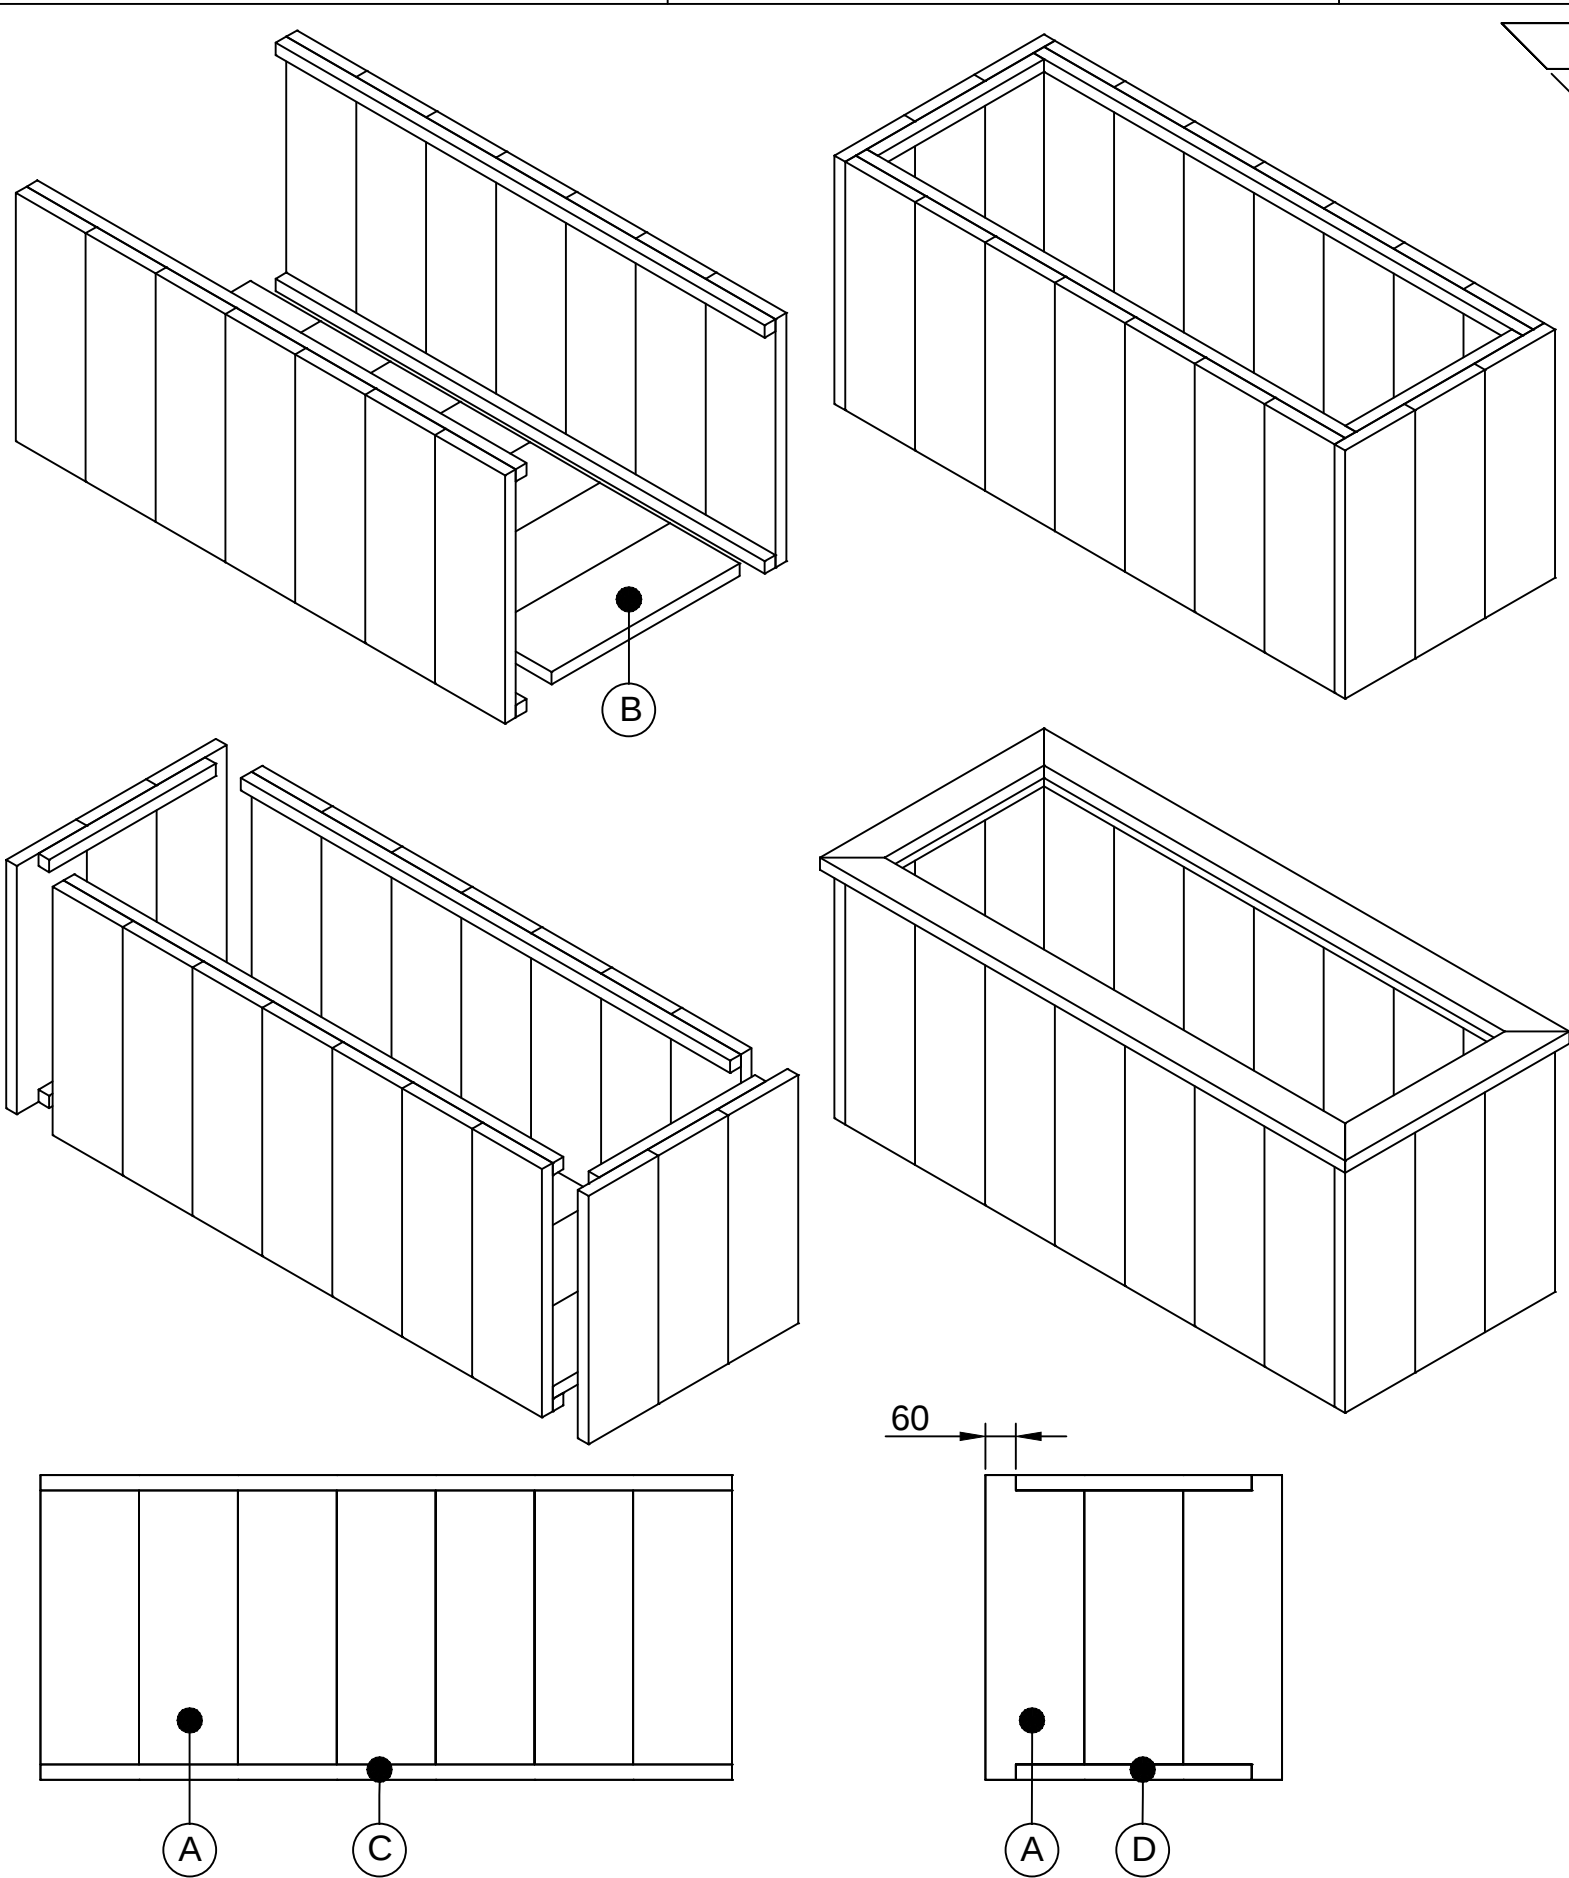

Item	Aantal	Materiaal	Dikte	Breedte	Lengte
A	20	Grenen	28	195	600
B	7	Grenen	28	195	525
C	4	Grenen	28	30	1365
D	4	Grenen	28	30	465
E	2	Grenen	28	90	1465
F	2	Grenen	28	90	625
RVS schroeven 5x50 voorboren					
getekend				Fredsbouwtekeningen.nl	
Bloemenbak				1 van 1	
				A3	