


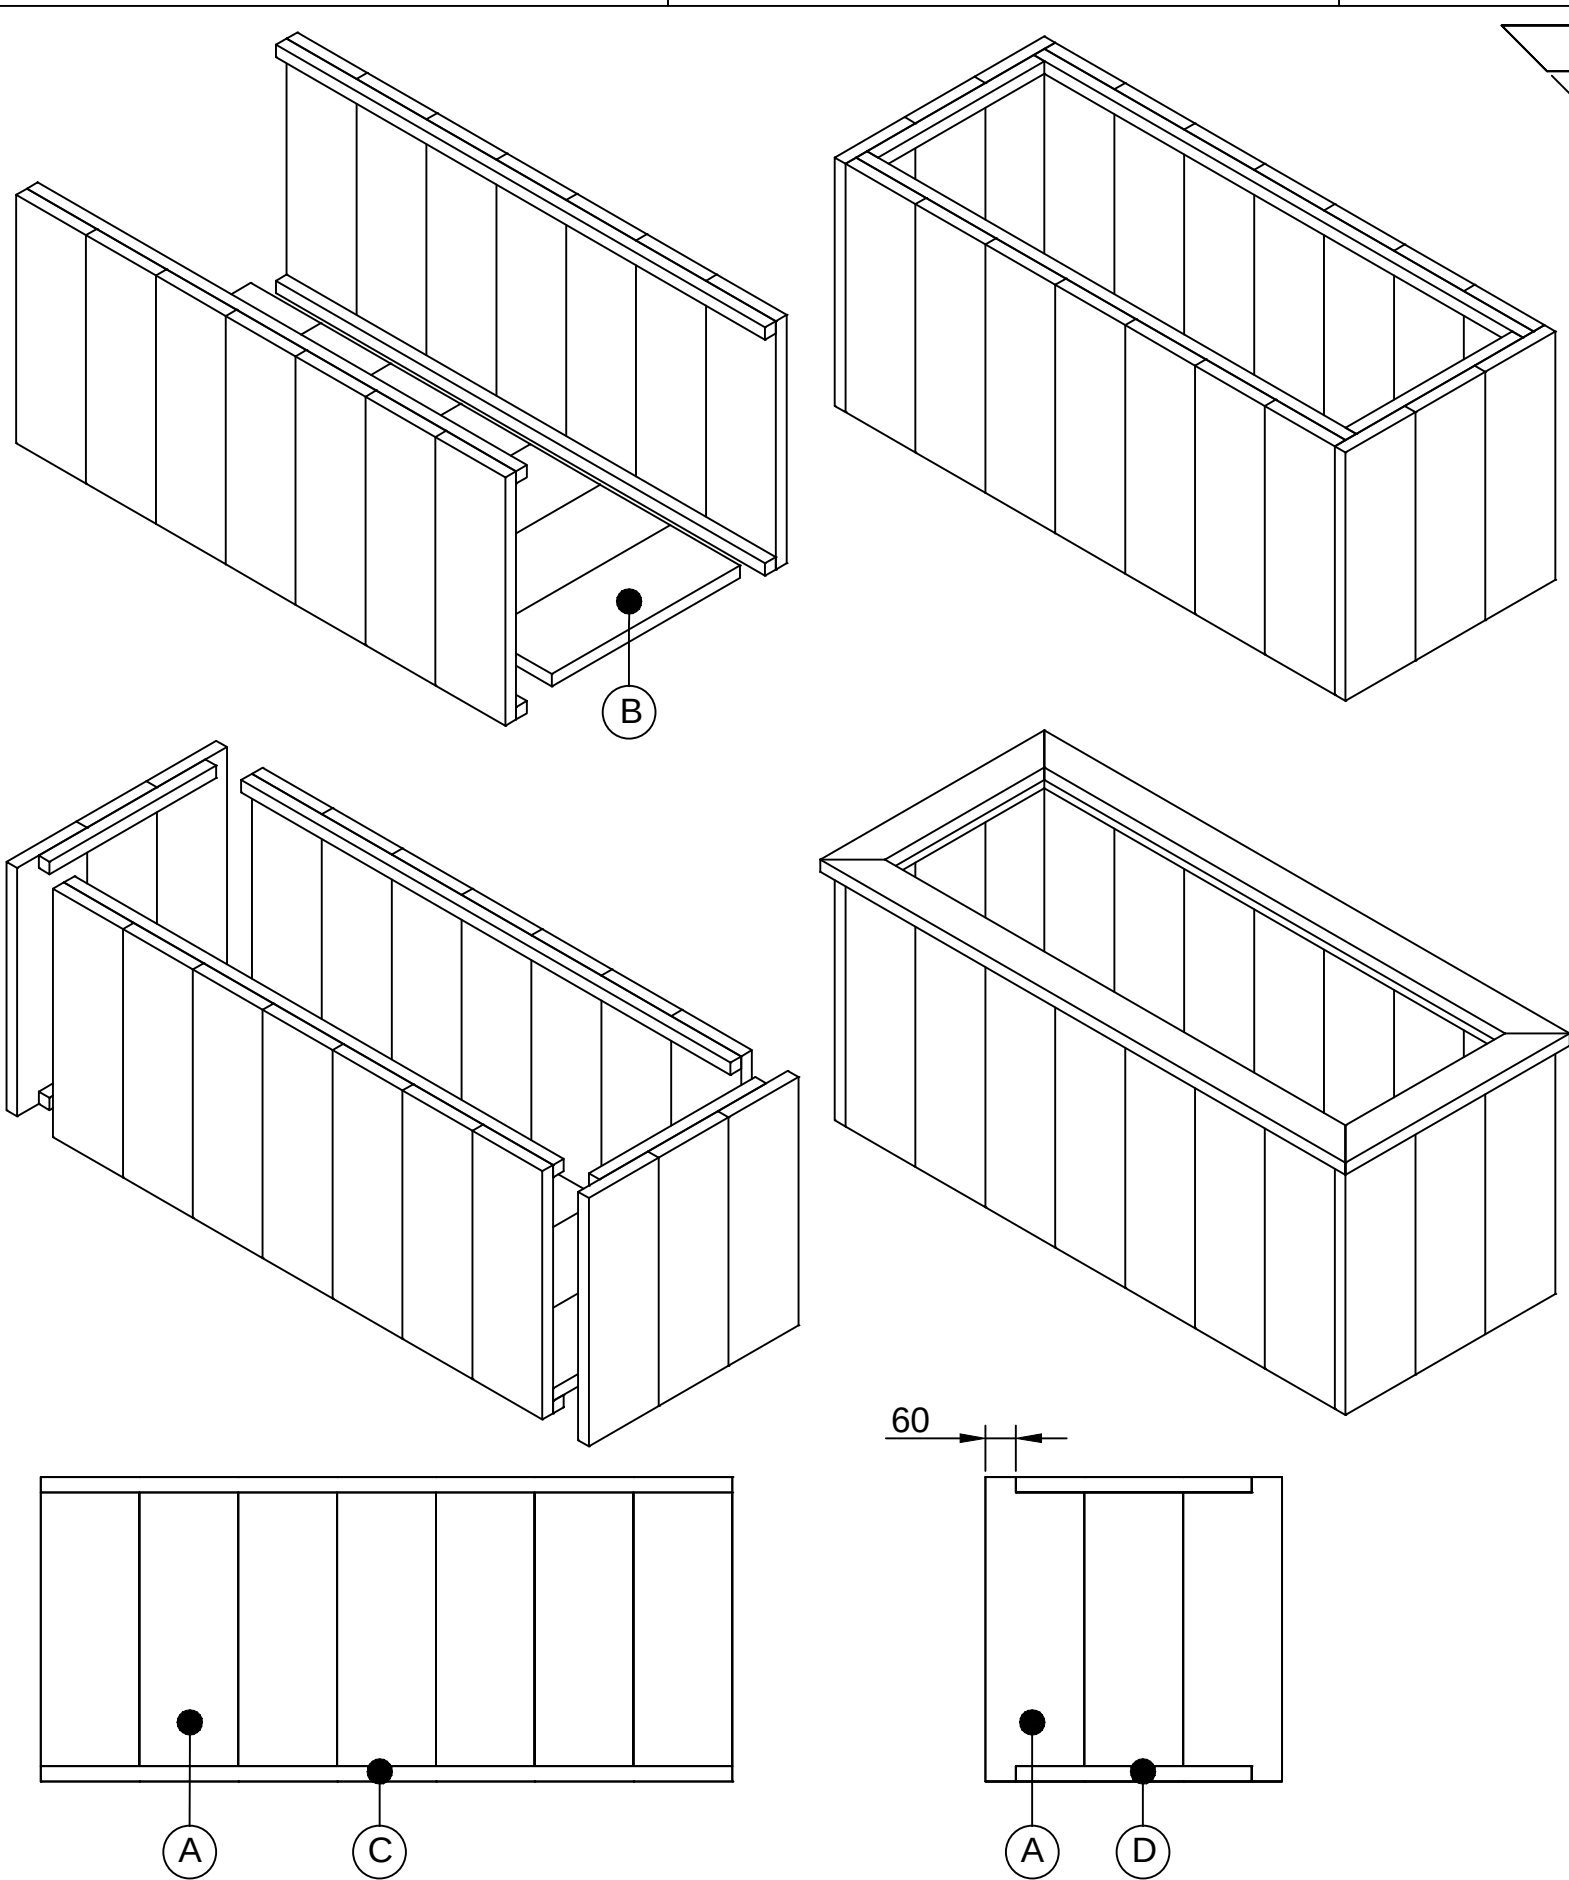

Item	Aantal	Materiaal	Dikte	Breedte	Lengte
A	20	Steigerhout	30	195	600
B	7	Steigerhout	30	195	525
C	4	Steigerhout	30	30	1365
D	4	Steigerhout	30	30	465
E	2	Steigerhout	30	90	1465
F	2	Steigerhout	30	90	625
RVS schroeven 5x50 voorboren					
getekend Fredsbouwtekeningen.nl					1 van 1
Bloemenbak					A3