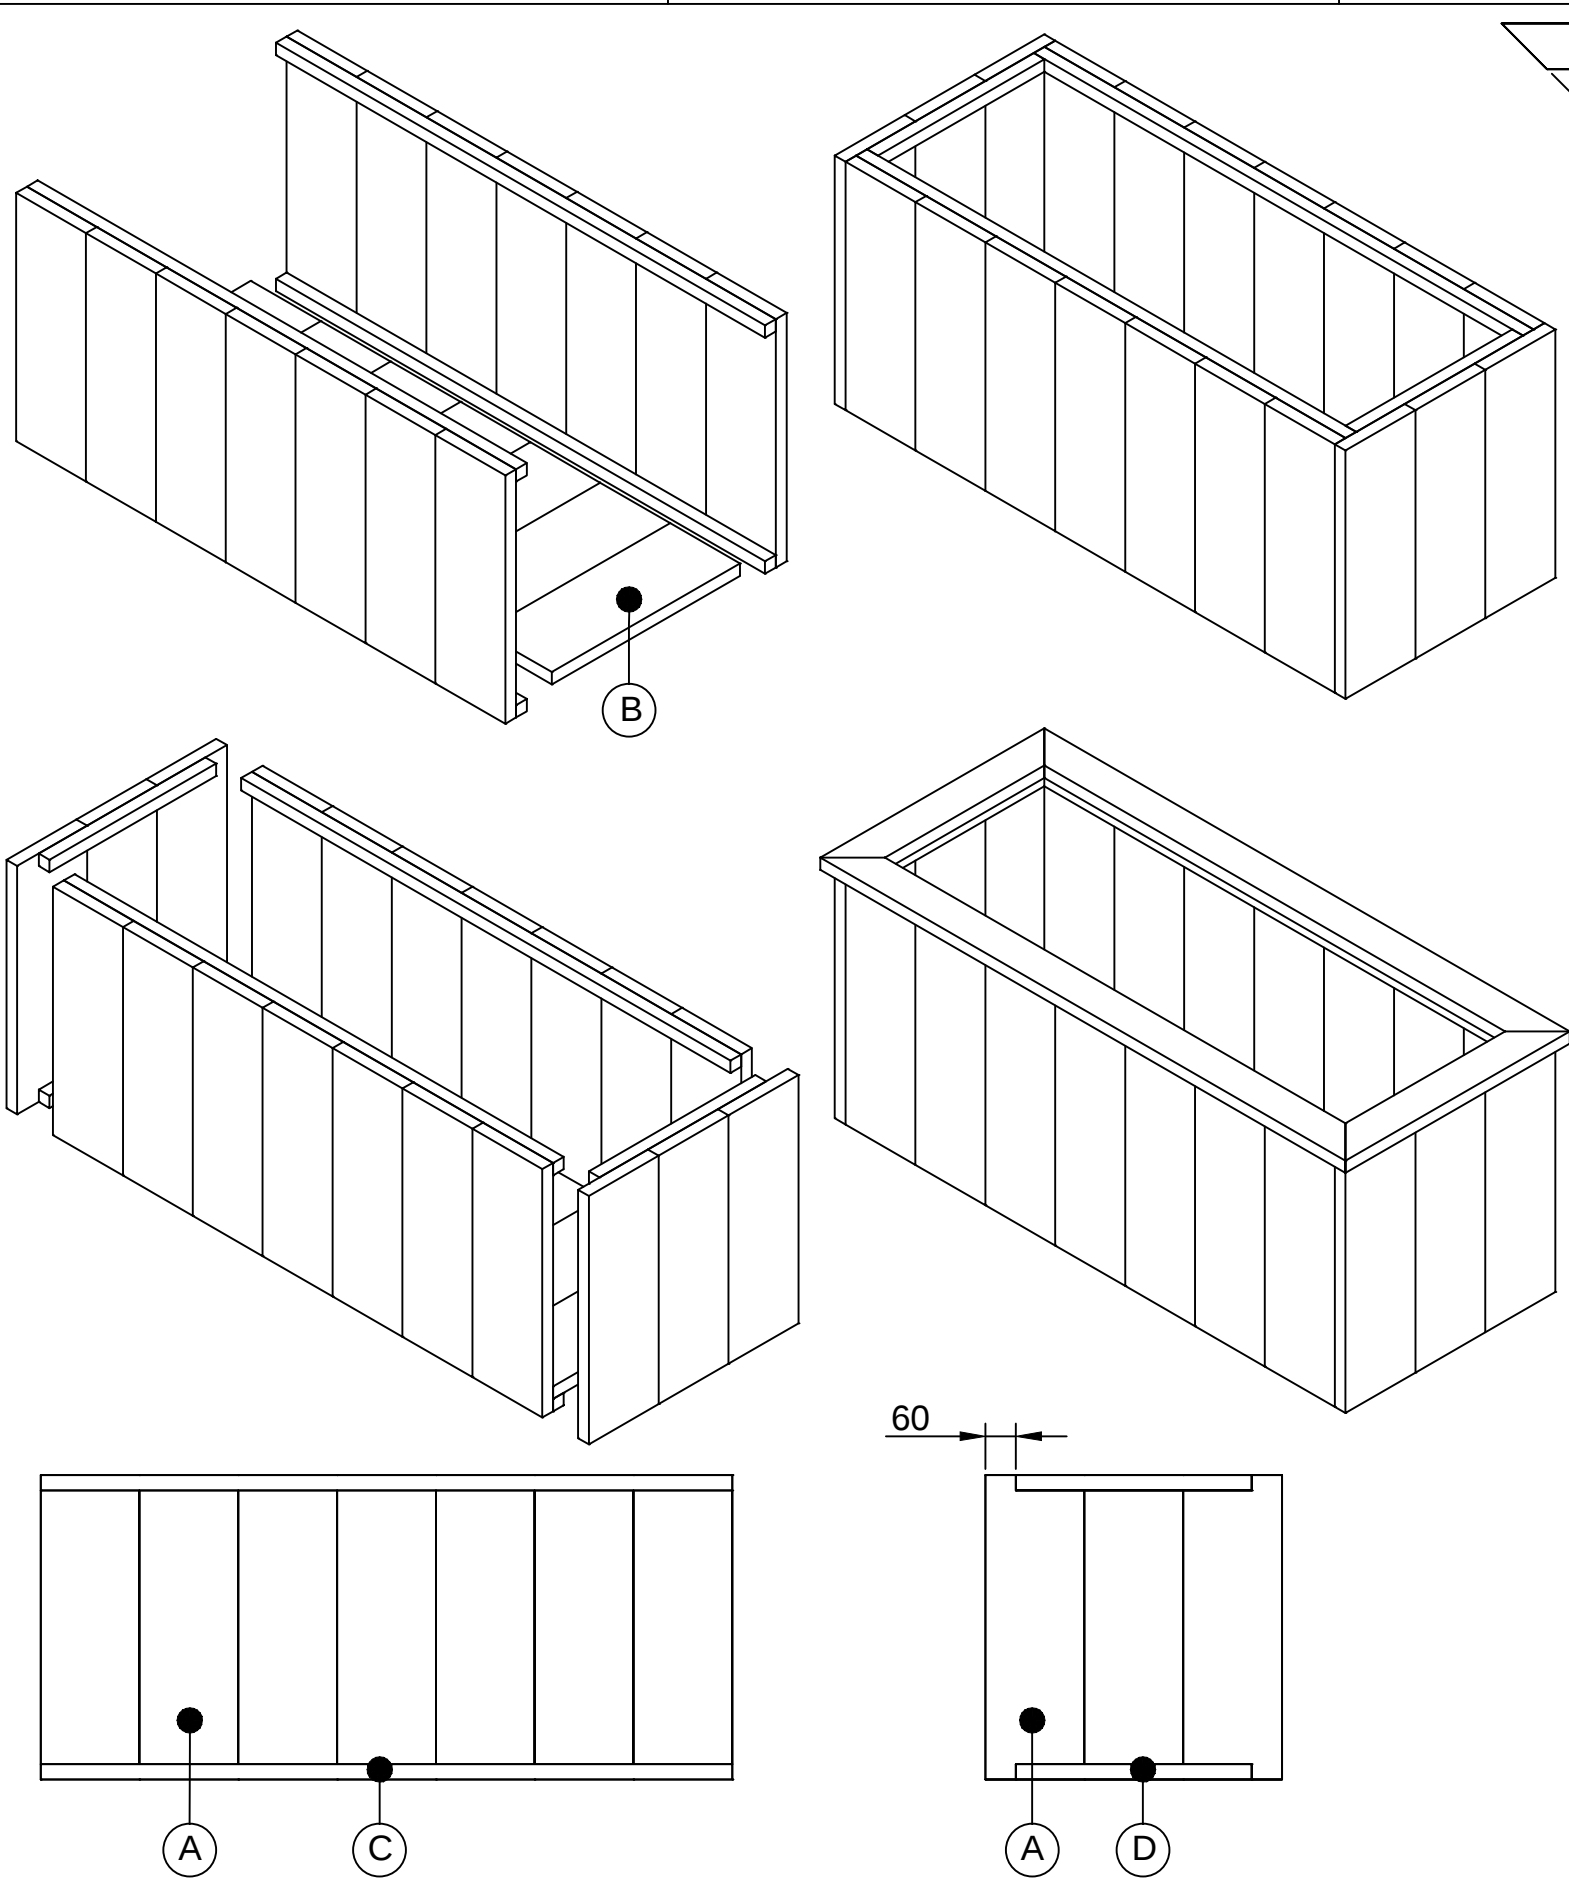


| Item                         | Aantal | Materiaal   | Dikte | Breedte                | Lengte |
|------------------------------|--------|-------------|-------|------------------------|--------|
| A                            | 20     | Steigerhout | 30    | 200                    | 600    |
| B                            | 7      | Steigerhout | 30    | 200                    | 540    |
| C                            | 4      | Steigerhout | 30    | 30                     | 1400   |
| D                            | 4      | Steigerhout | 30    | 30                     | 480    |
| E                            | 2      | Steigerhout | 30    | 90                     | 1500   |
| F                            | 2      | Steigerhout | 30    | 90                     | 640    |
| RVS schroeven 5x50 voorboren |        |             |       |                        |        |
| getekend                     |        |             |       | Fredsbouwtekeningen.nl |        |
| Bloemenbak                   |        |             |       | 1 van 1                |        |
|                              |        |             |       | A3                     |        |