


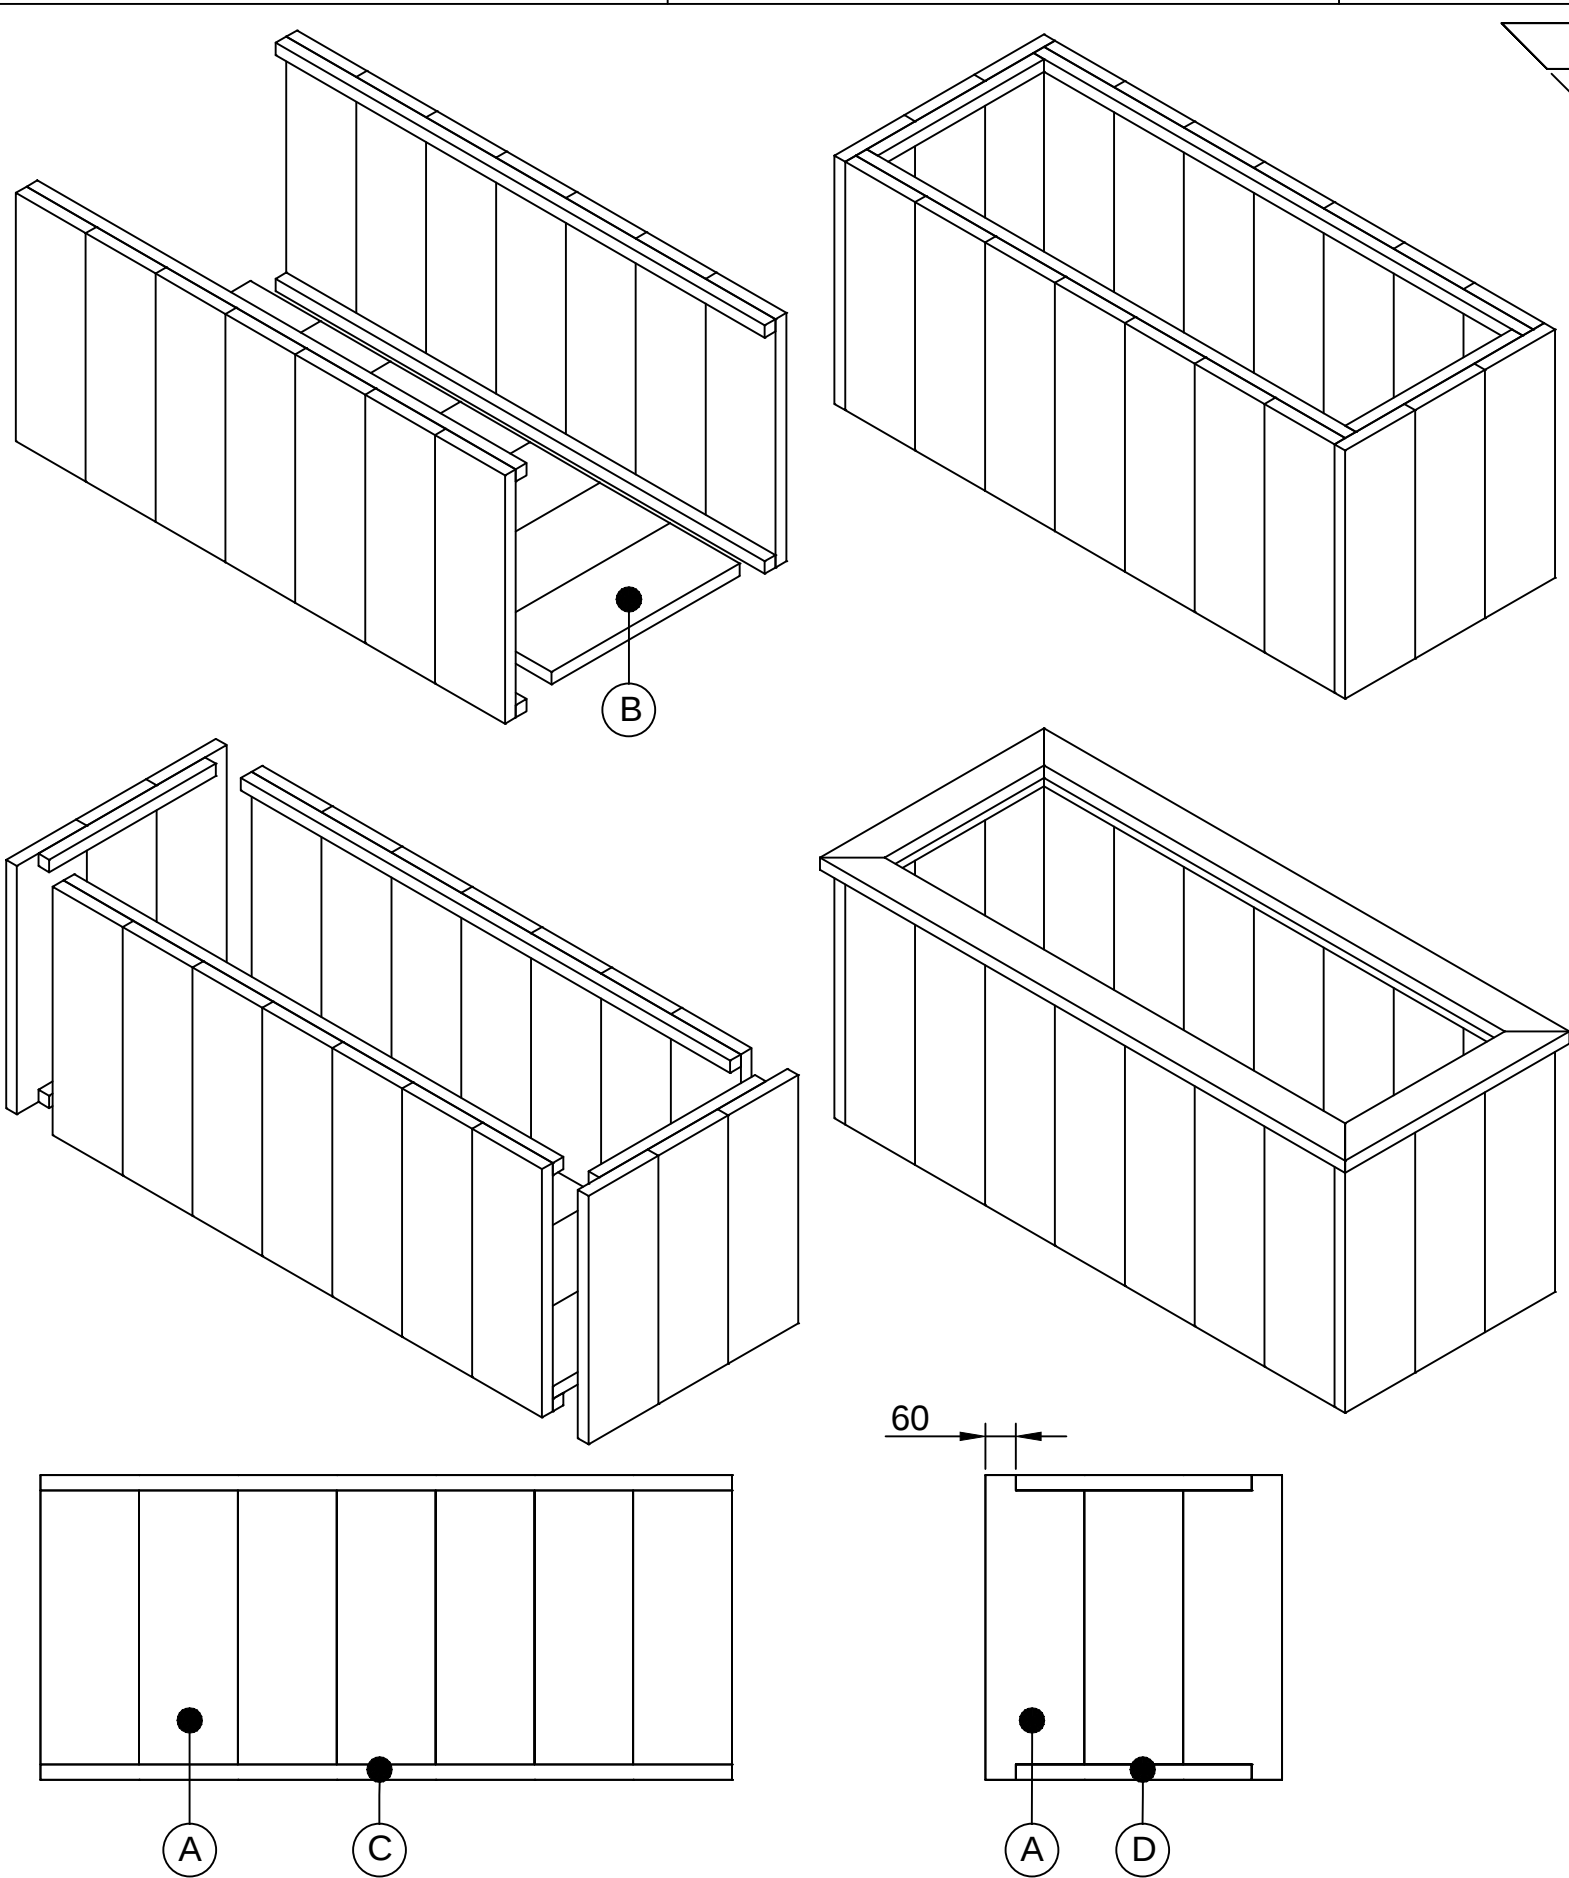

Item	Aantal	Materiaal	Dikte	Breedte	Lengte
A	20	Vuren	30	145	600
B	7	Vuren	30	145	375
C	4	Vuren	30	30	1015
D	4	Vuren	30	30	315
E	2	Vuren	30	90	1115
F	2	Vuren	30	90	475
RVS schroeven 5x50 voorboren					
getekend				Fredsbouwtekeningen.nl	
Bloemenbak				1 van 1	
				A3	