


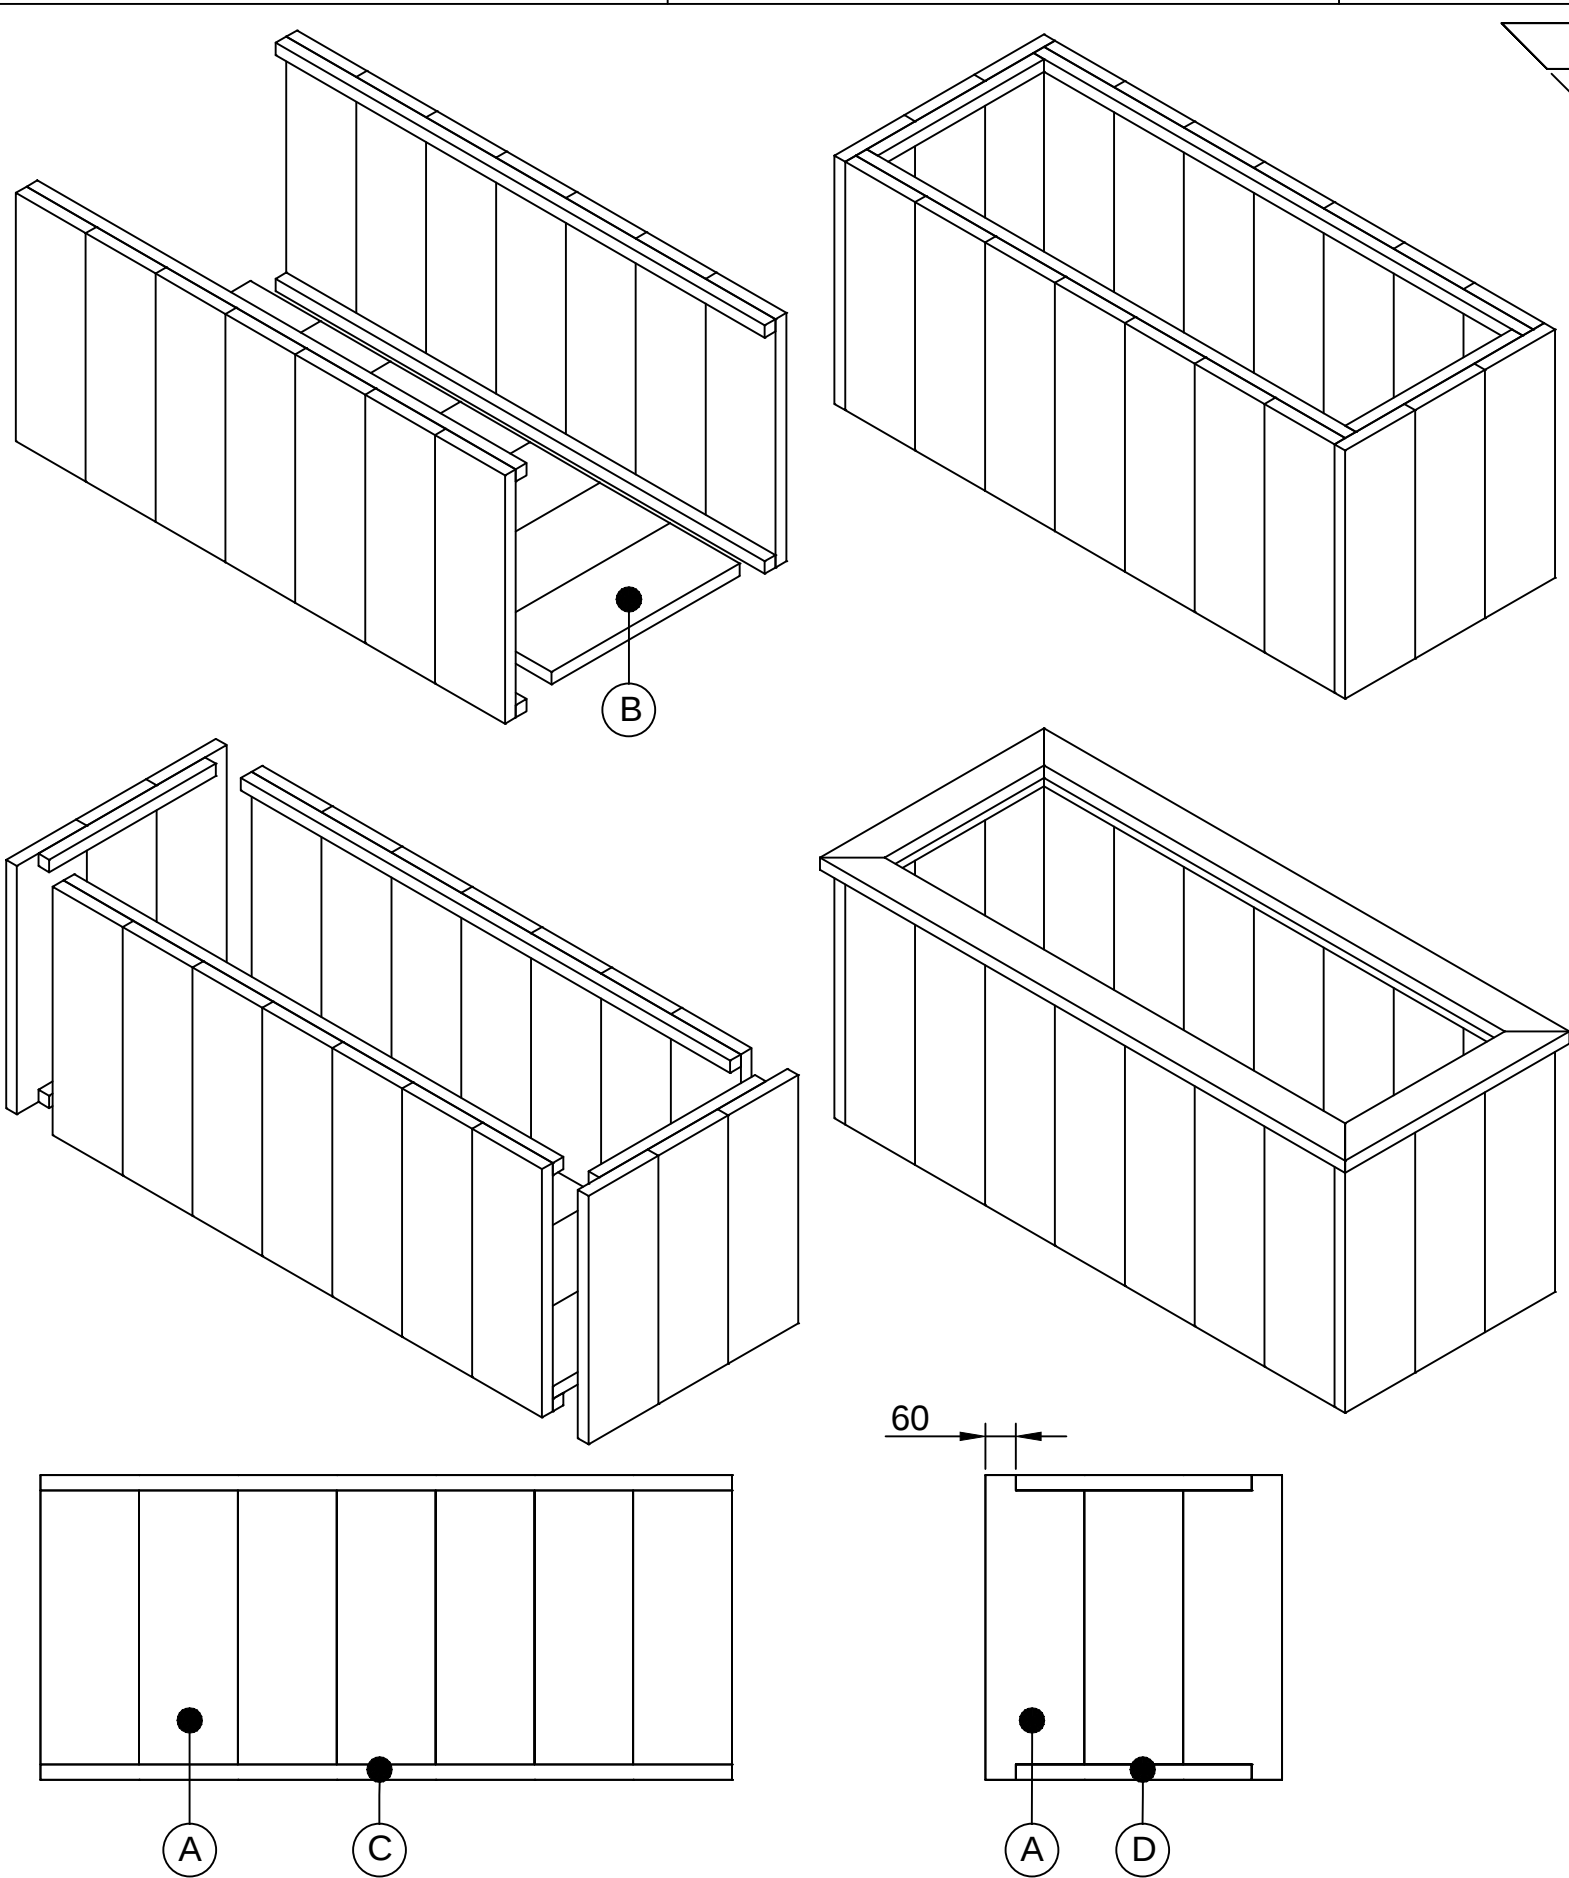

Item	Aantal	Materiaal	Dikte	Breedte	Lengte
A	20	Vuren	30	195	600
B	7	Vuren	30	195	525
C	4	Vuren	30	30	1365
D	4	Vuren	30	30	465
E	2	Vuren	30	90	1465
F	2	Vuren	30	90	625
RVS schroeven 5x50 voorboren					
getekend				Fredsbouwtekeningen.nl	
Bloemenbak					1 van 1
					A3