

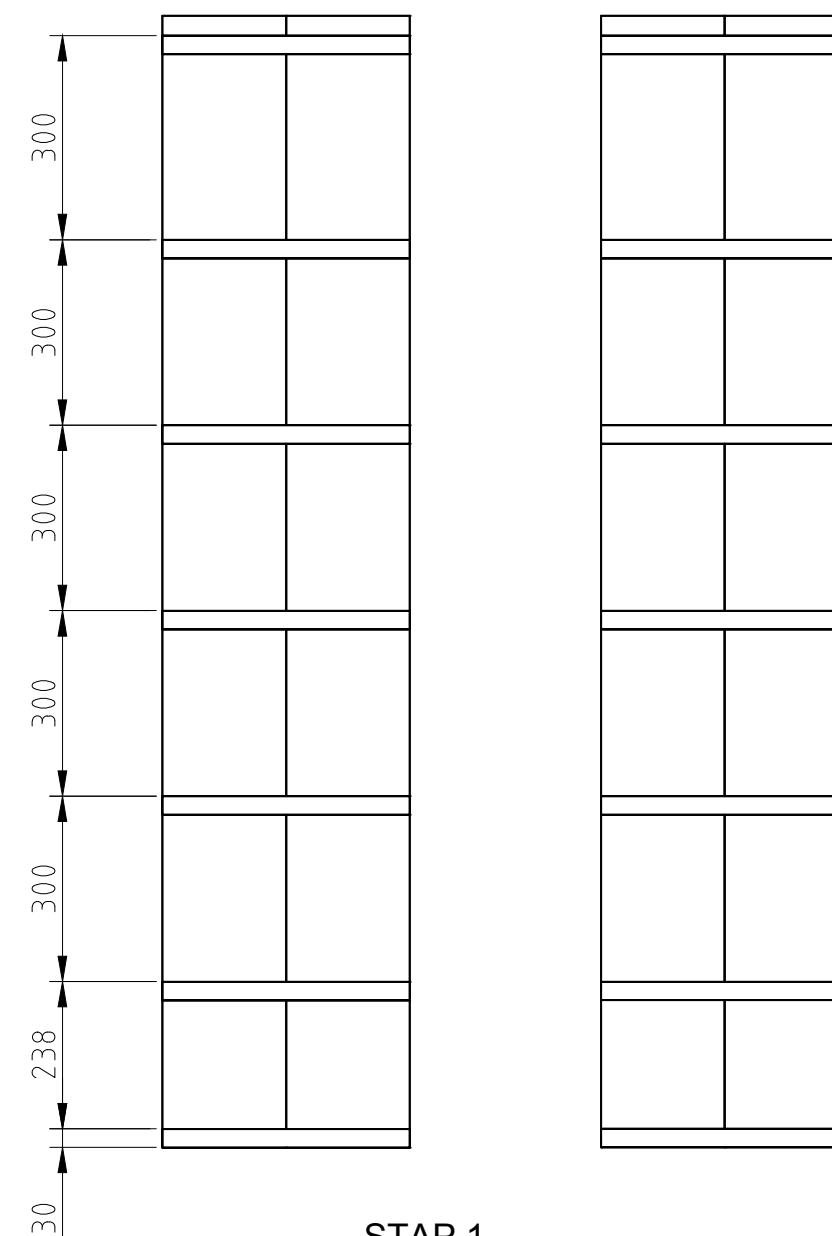


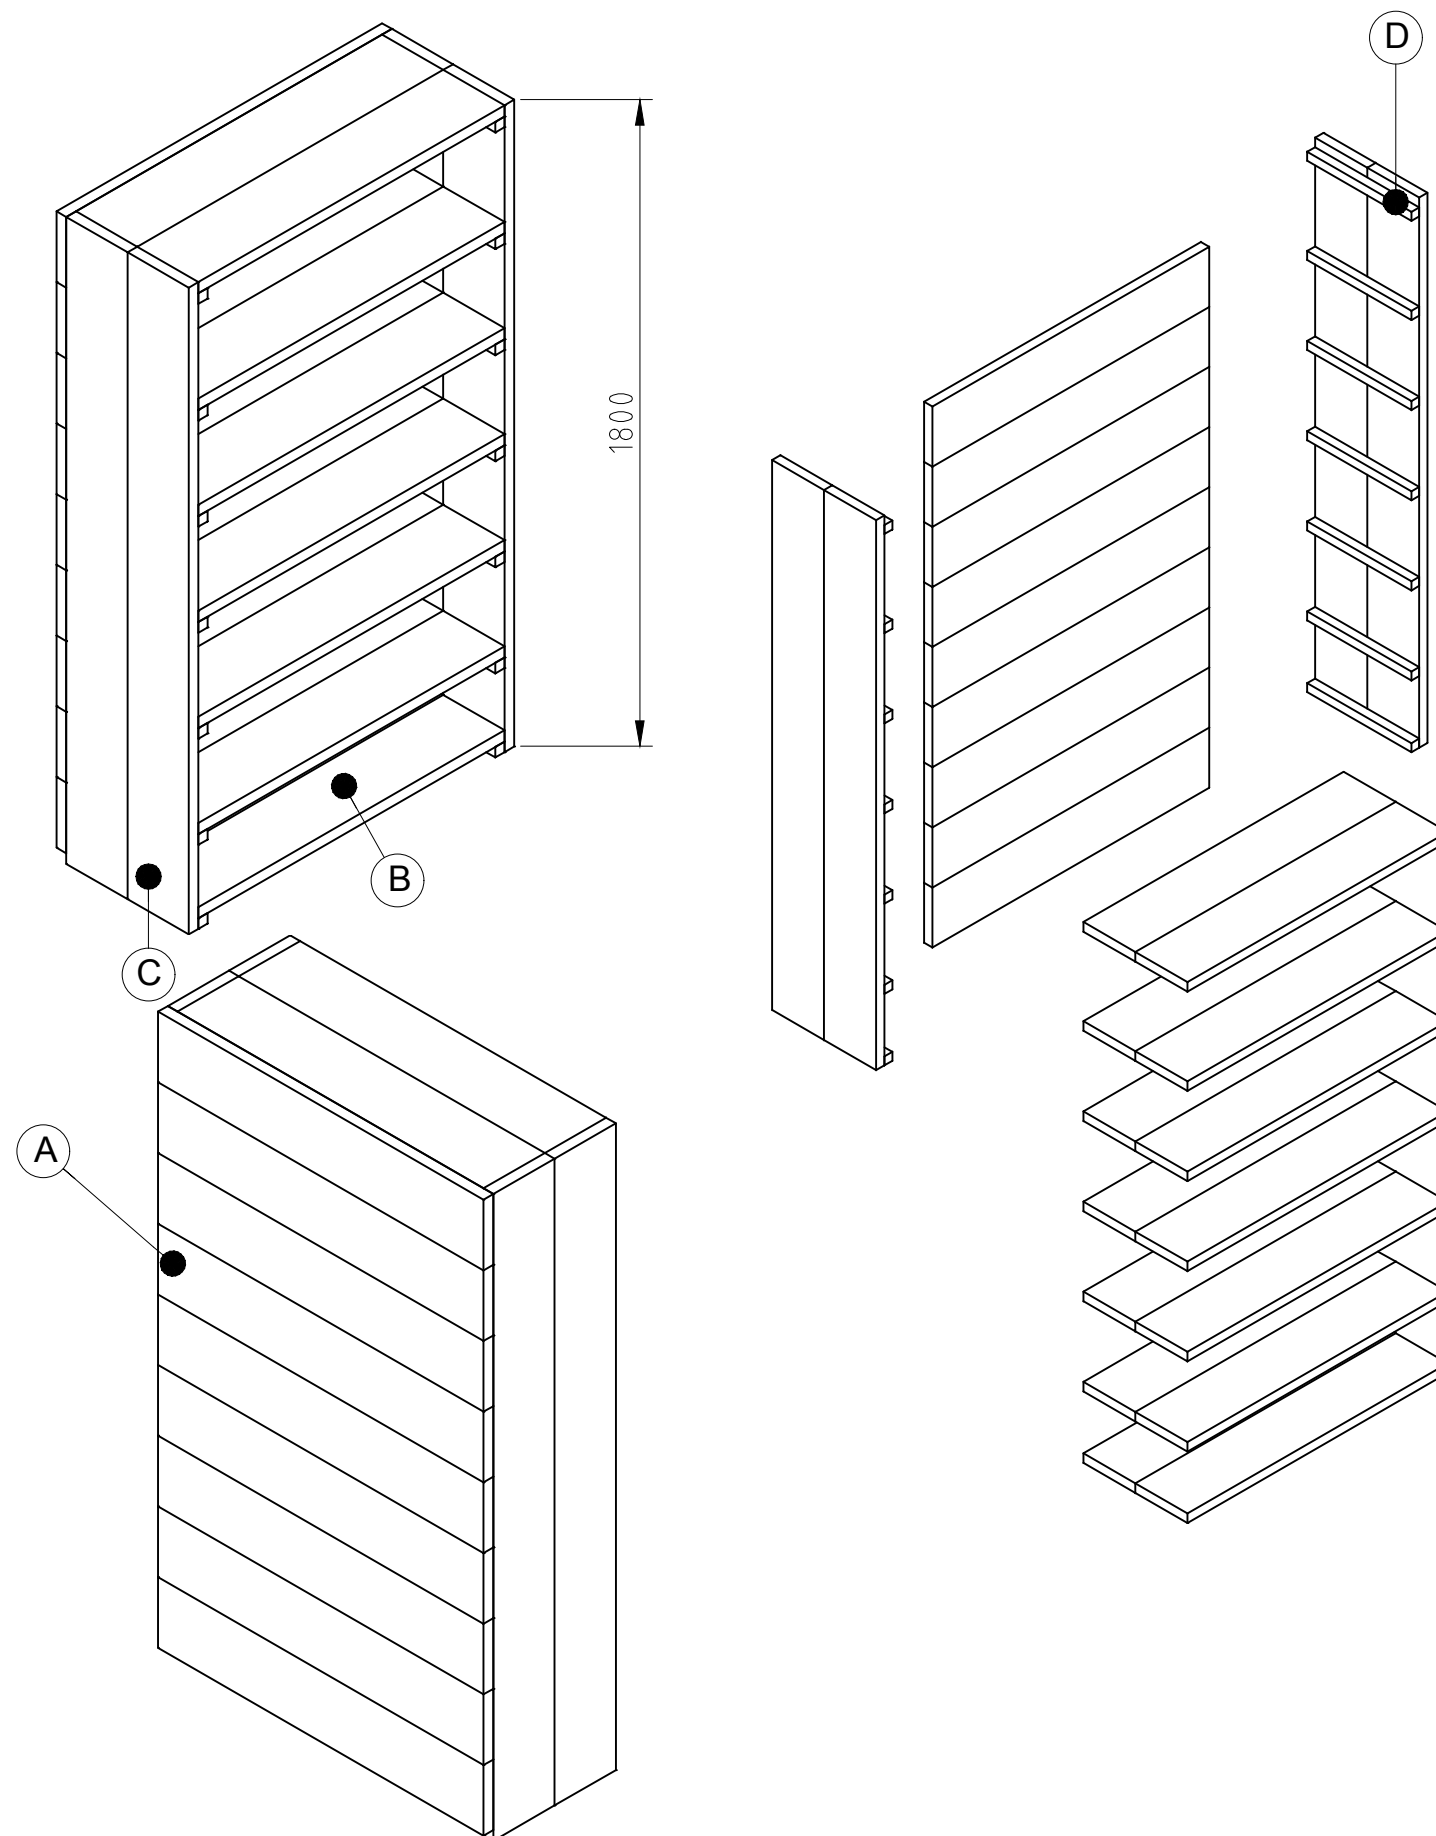


STAP 1

Item	Aantal	Materiaal	Dikte	Breedte	Lengte
A	9	Steigerhout	30	195	1250
B	14	Steigerhout	30	195	1190
C	4	Steigerhout	30	195	1800
D	14	Steigerhout	30	30	390
RVS schroeven 5x50 (voorboren)					


getekend	Fredsbouwtekeningen.nl	1 van 2
Boekenkast		A3

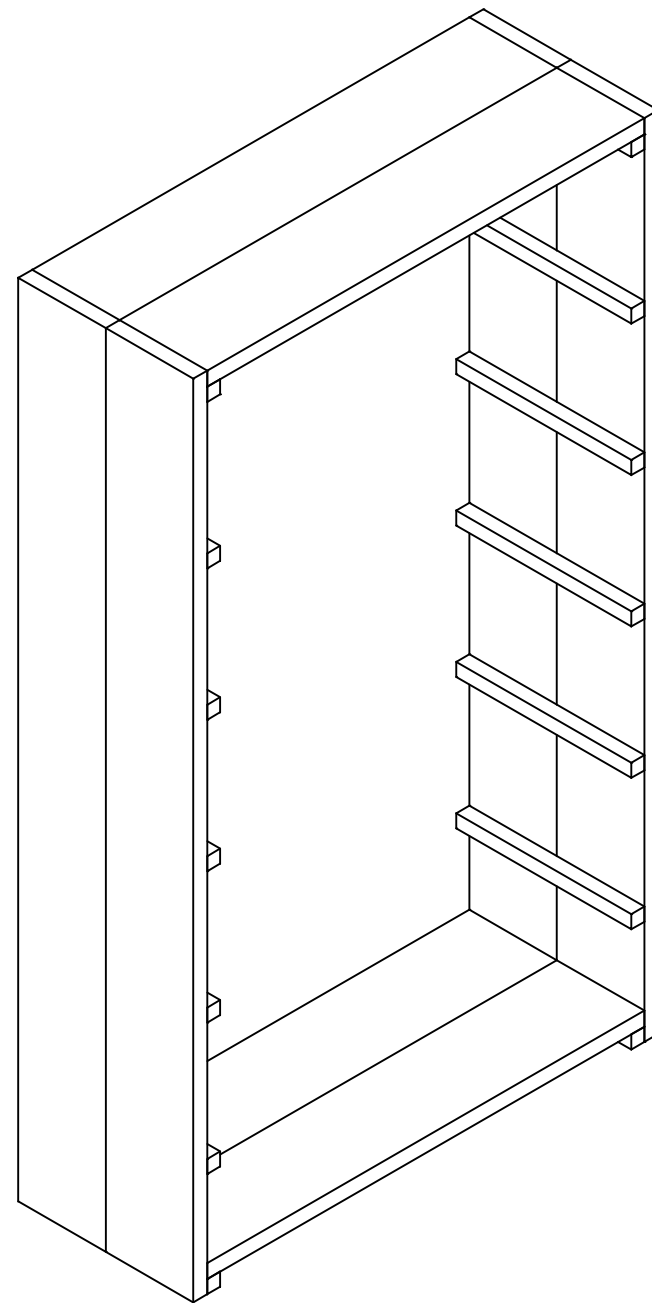

STAP 2

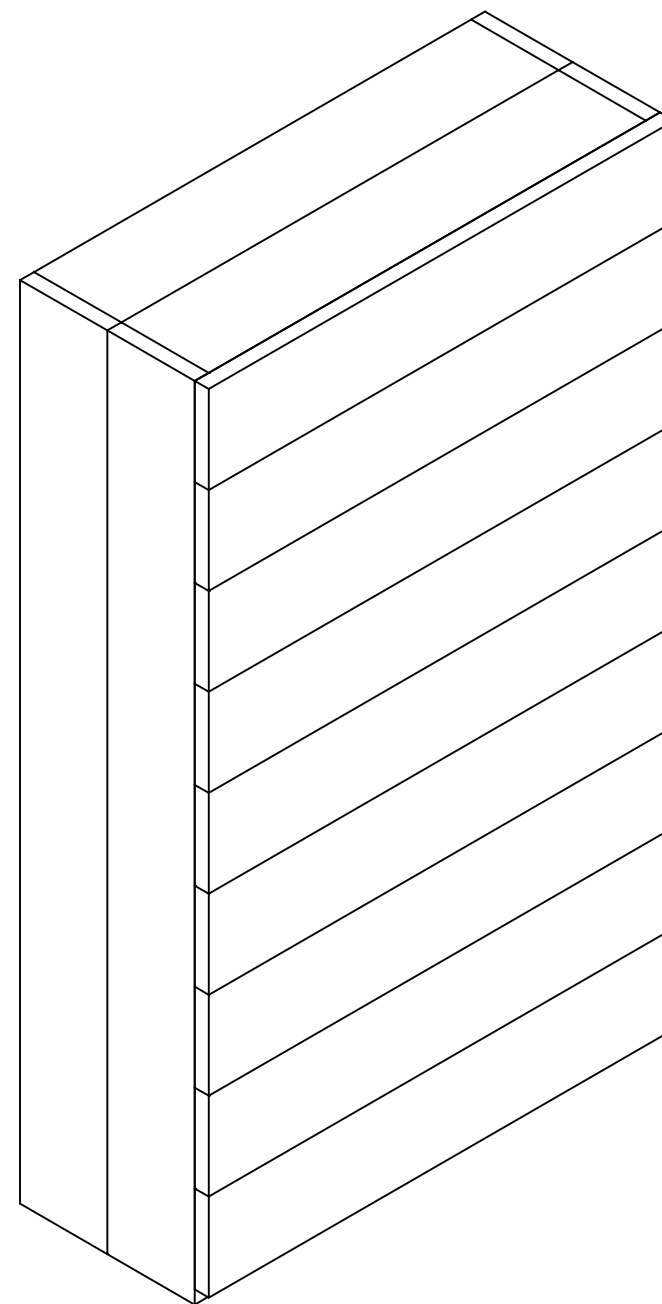

STAP 3

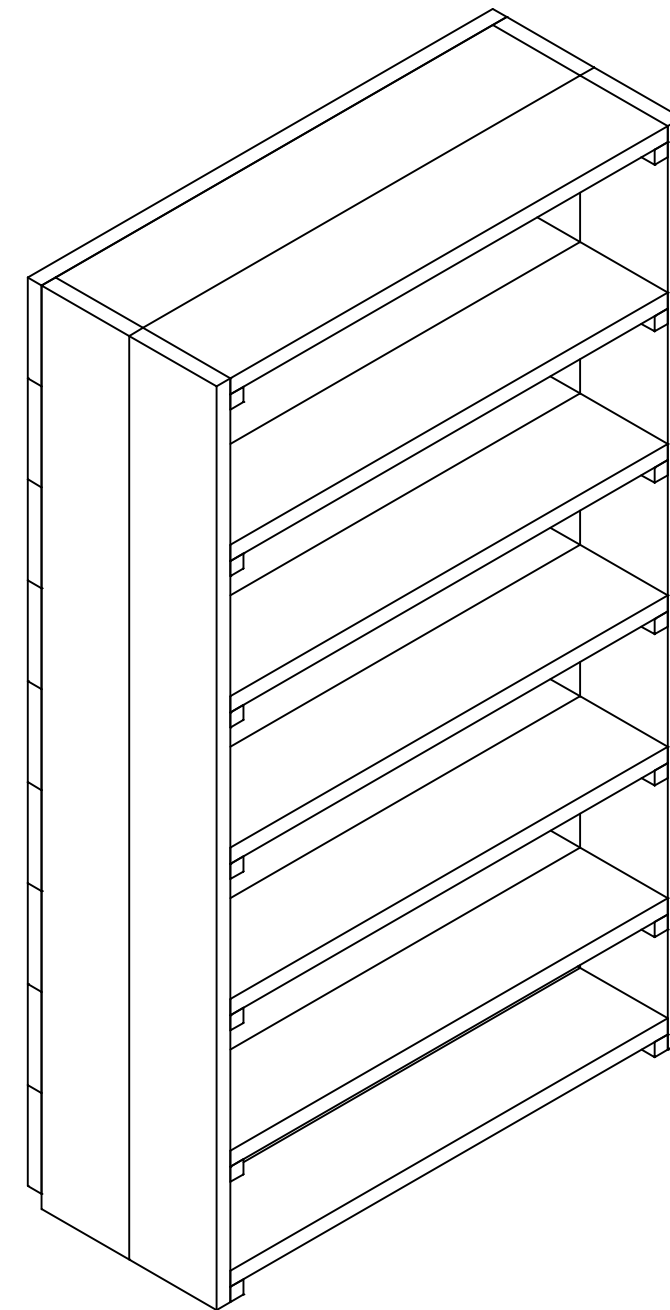

STAP 4

getekend	Fredsbouwtekeningen.nl	2 van 2
Boekenkast		A3