


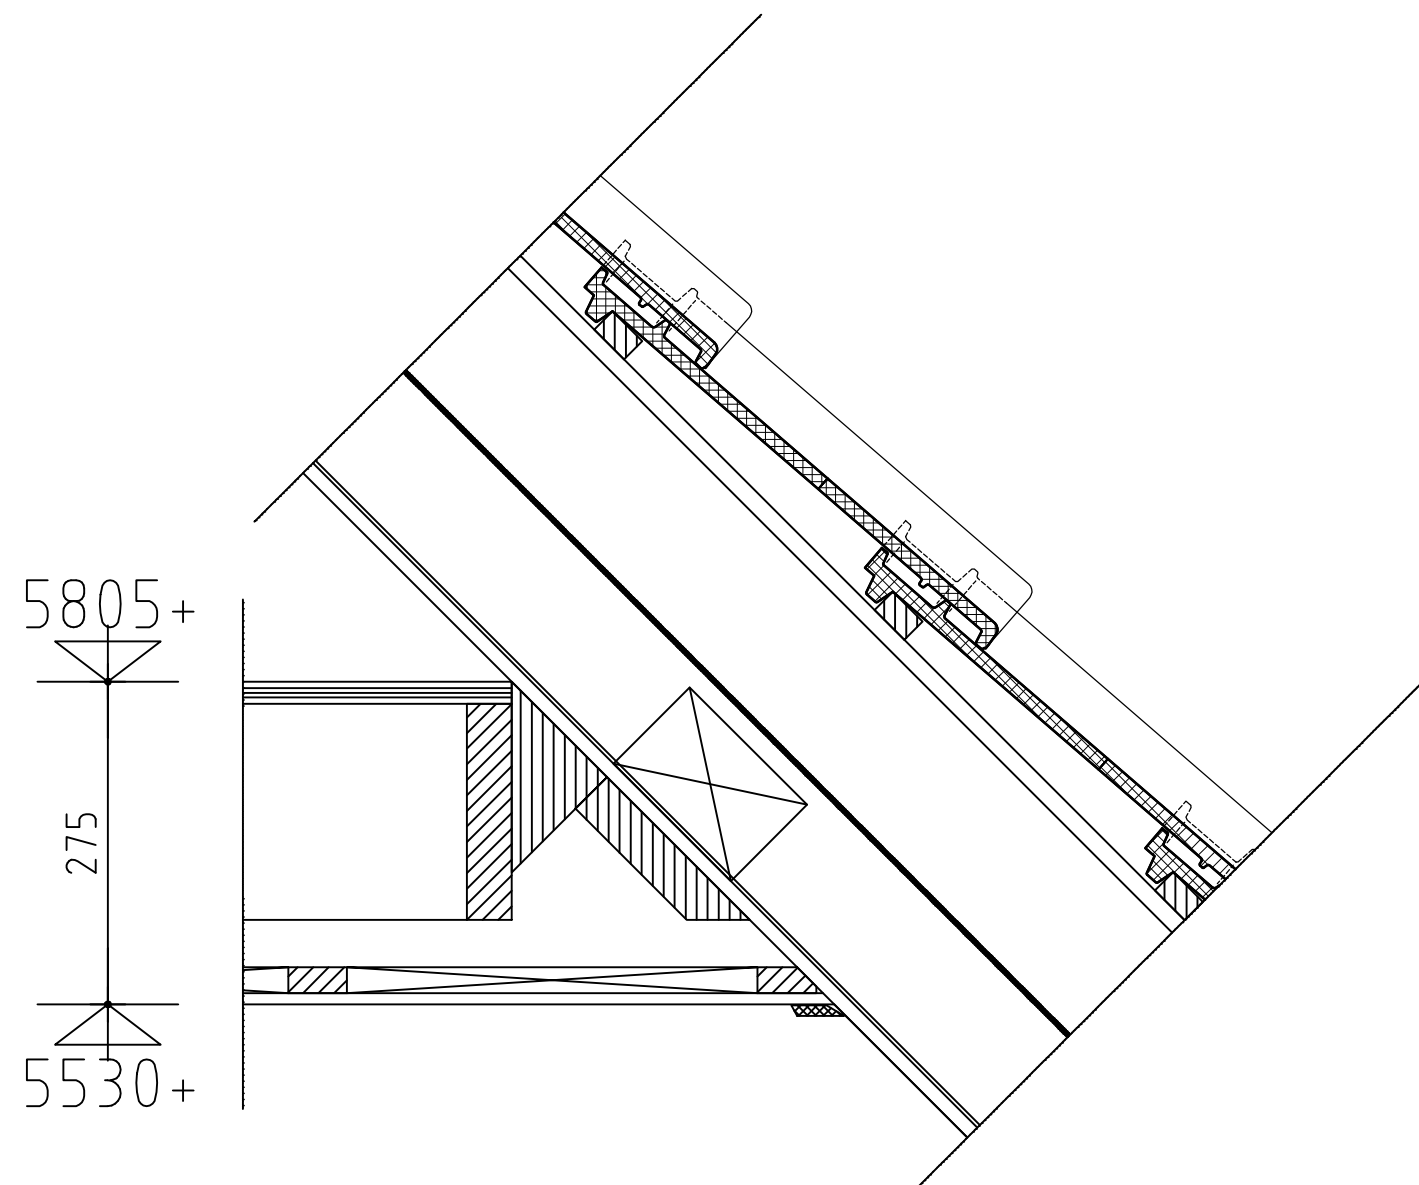

getekend	Fredsbouwtekeningen.nl	1 van 1
Dak-zolder		A3