


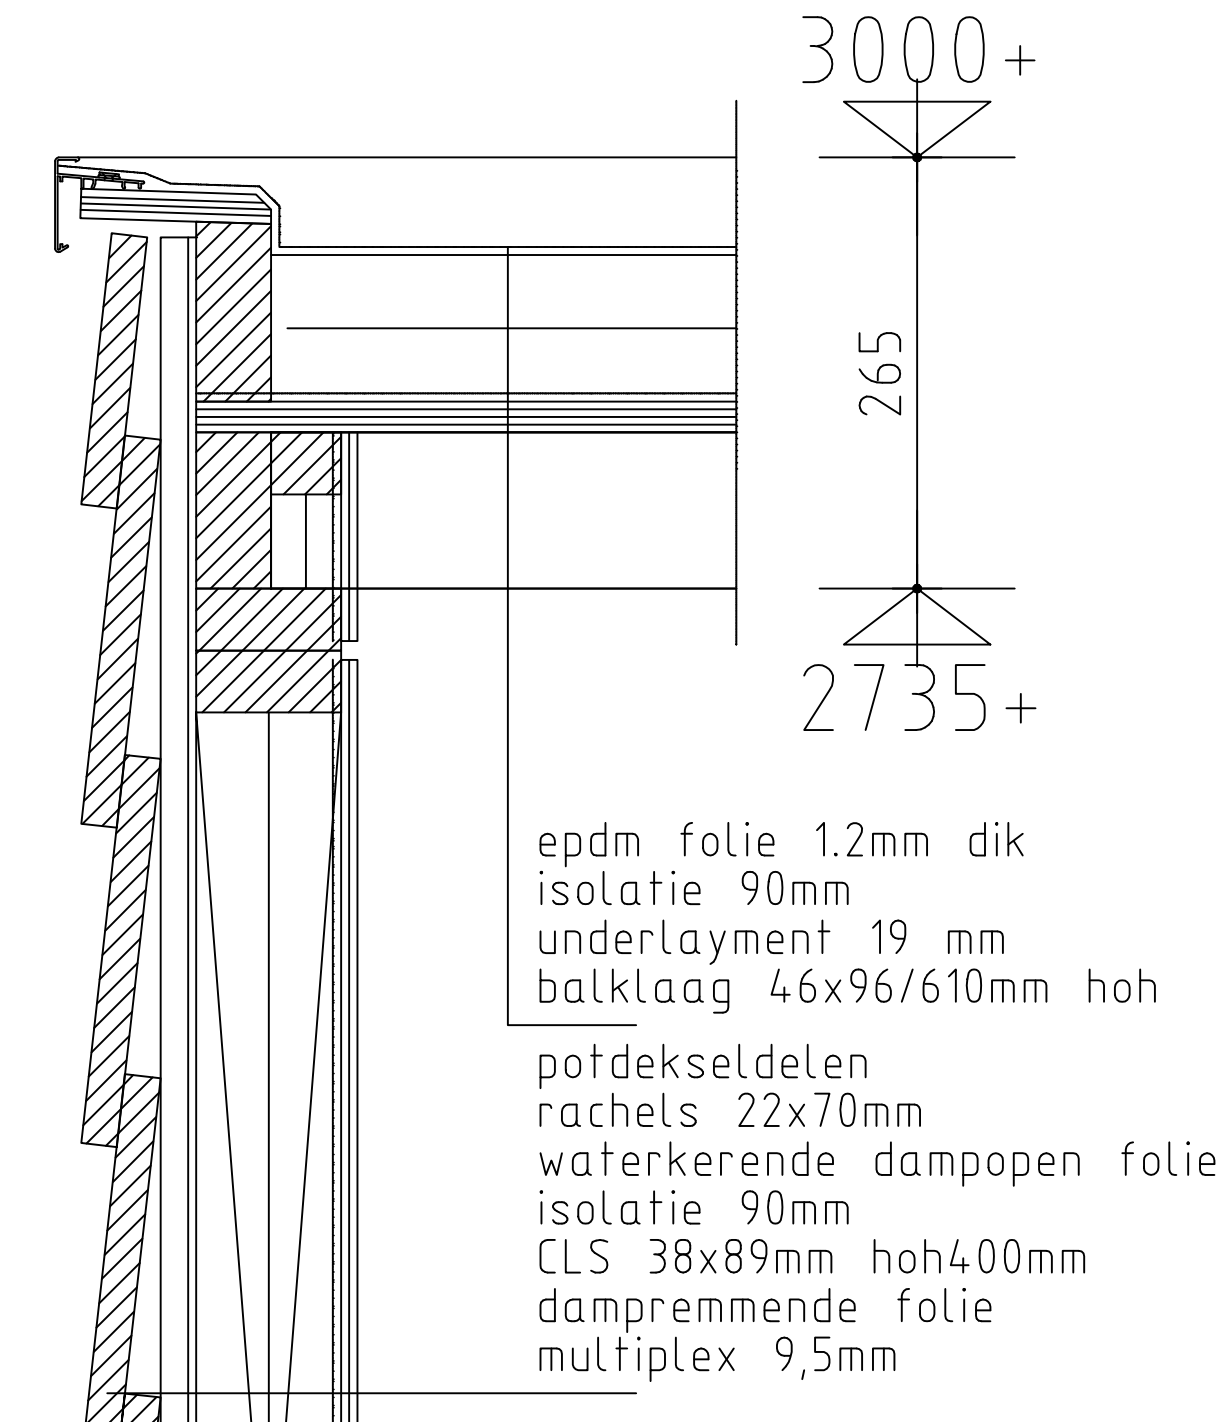

getekend	Fredsbouwtekeningen.nl	1 van 1
Platdak-Potdekselwand		A3