


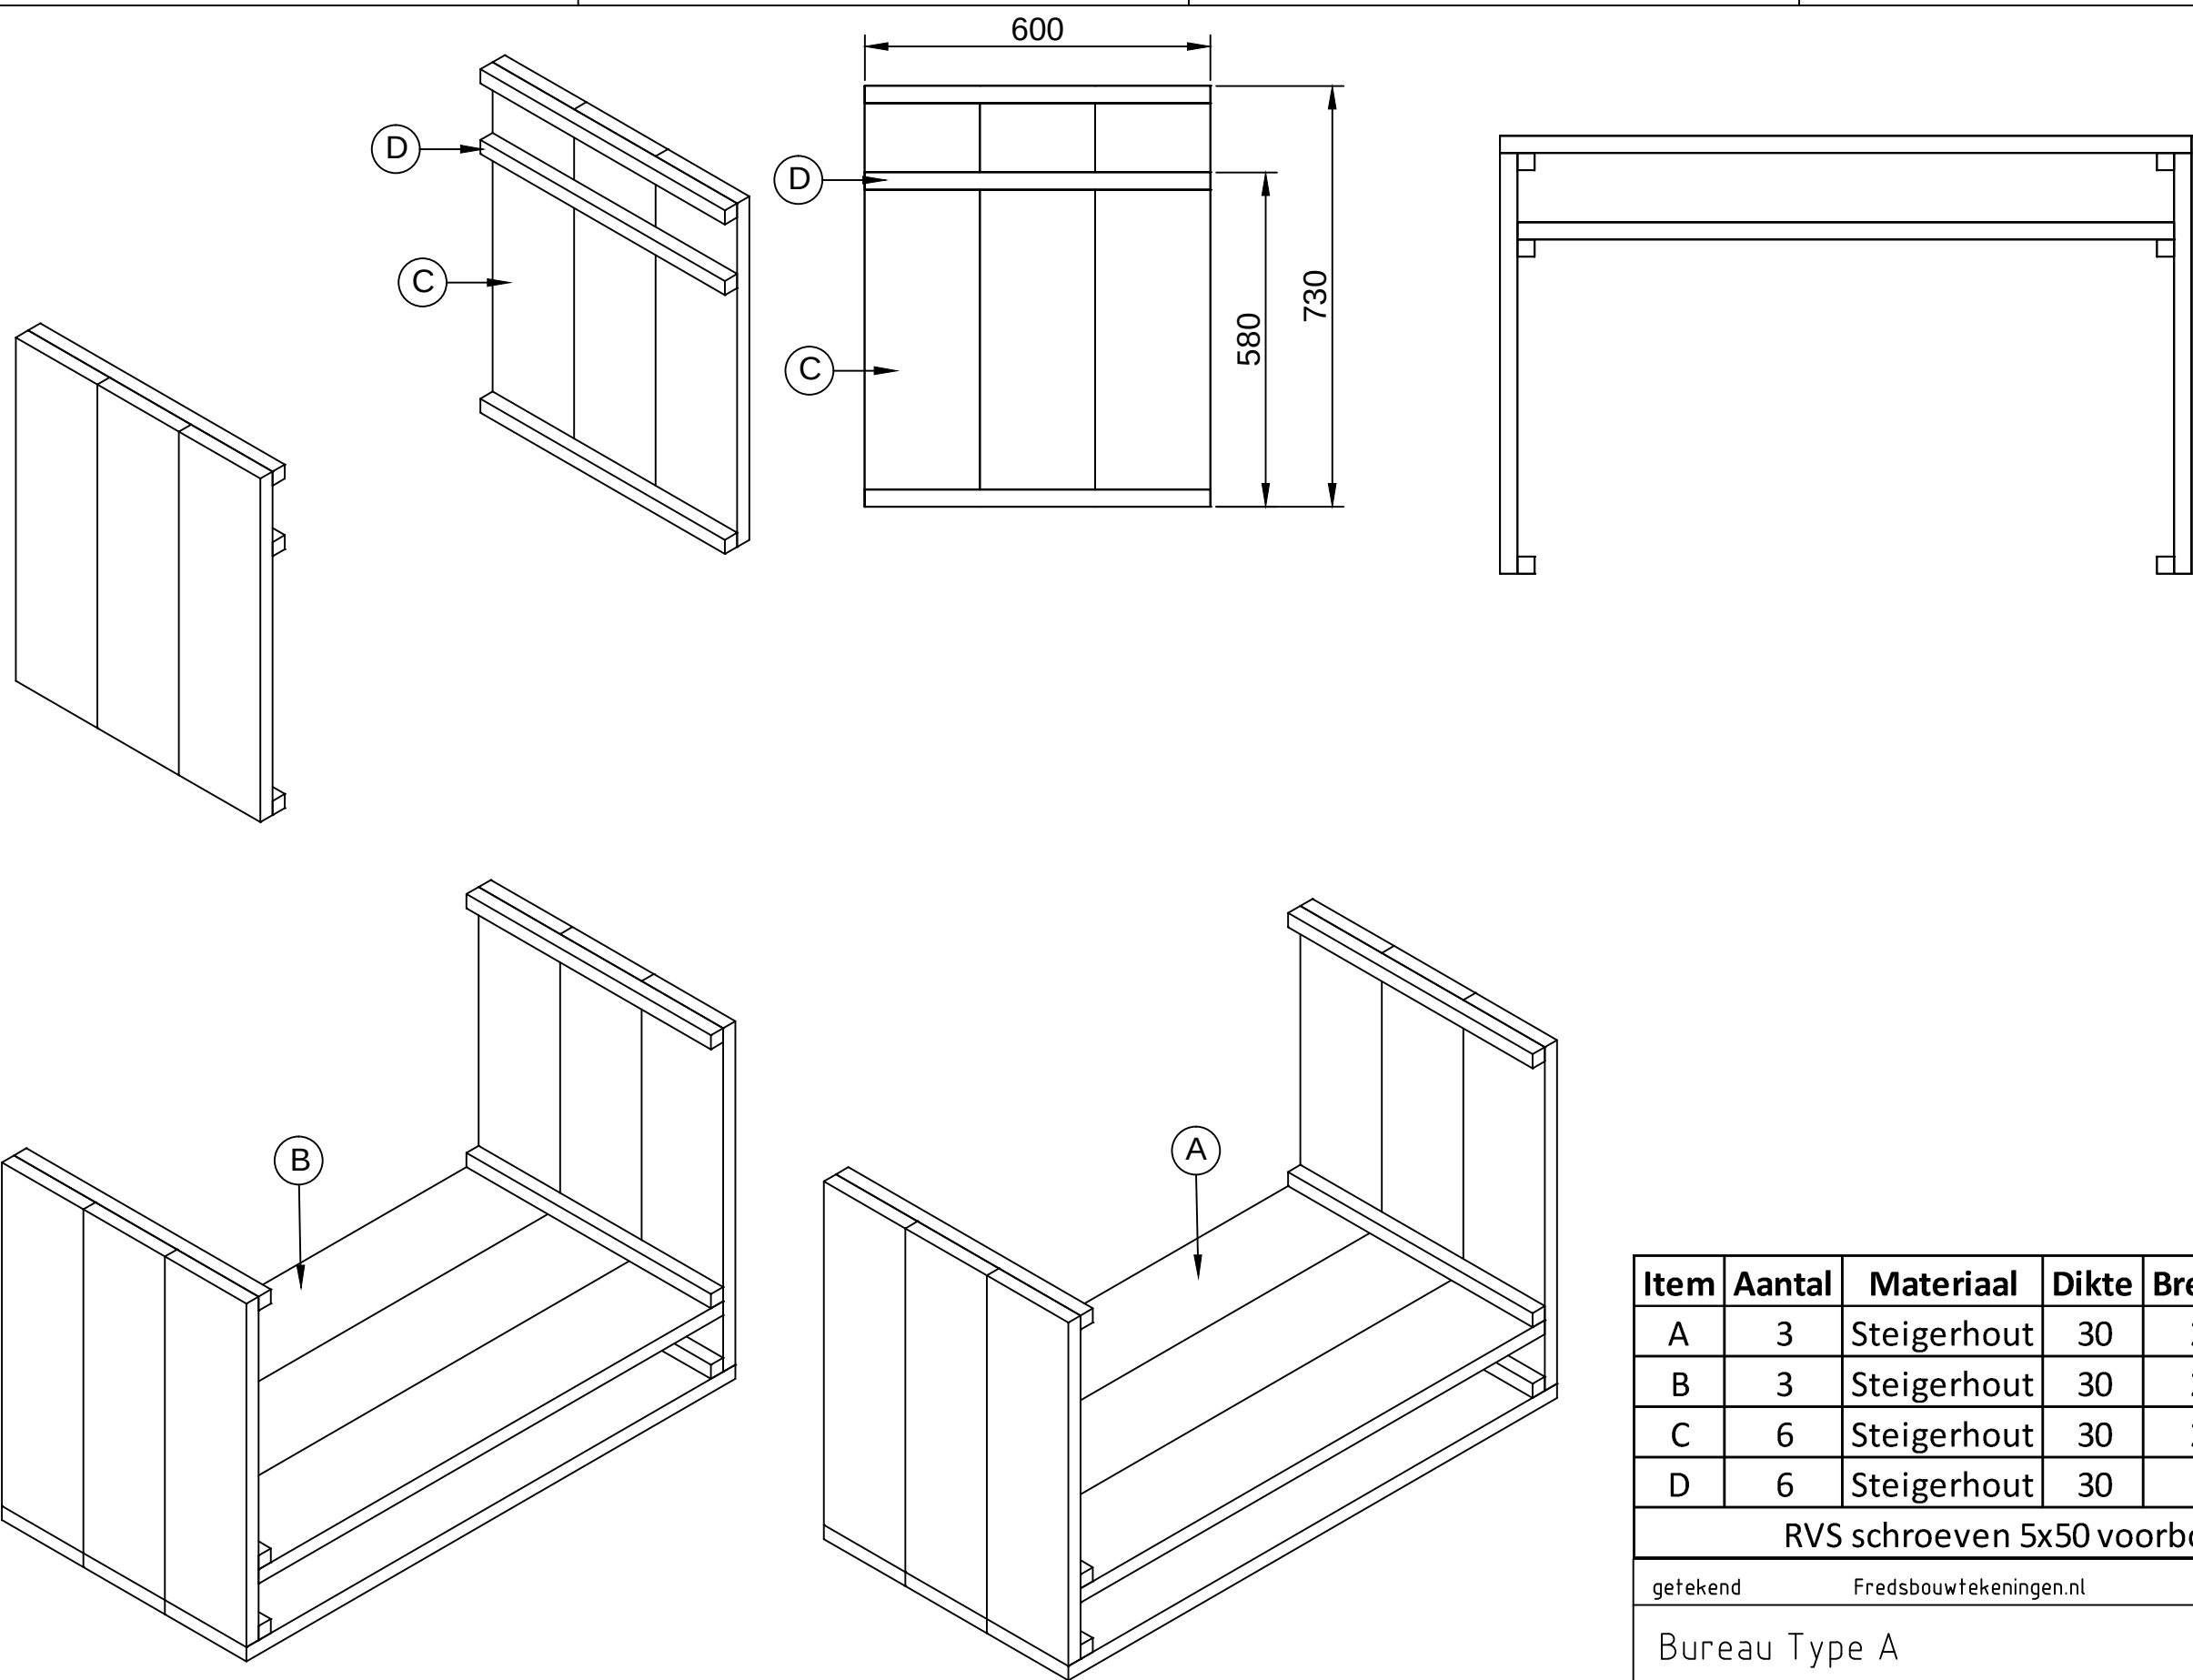

Item	Aantal	Materiaal	Dikte	Breedte	Lengte
A	3	Steigerhout	30	200	2000
B	3	Steigerhout	30	200	1940
C	6	Steigerhout	30	200	730
D	6	Steigerhout	30	30	600
RVS schroeven 5x50 voorboren					
getekend Fredsbouwtekeningen.nl					1 van 1
Bureau Type A					A3