


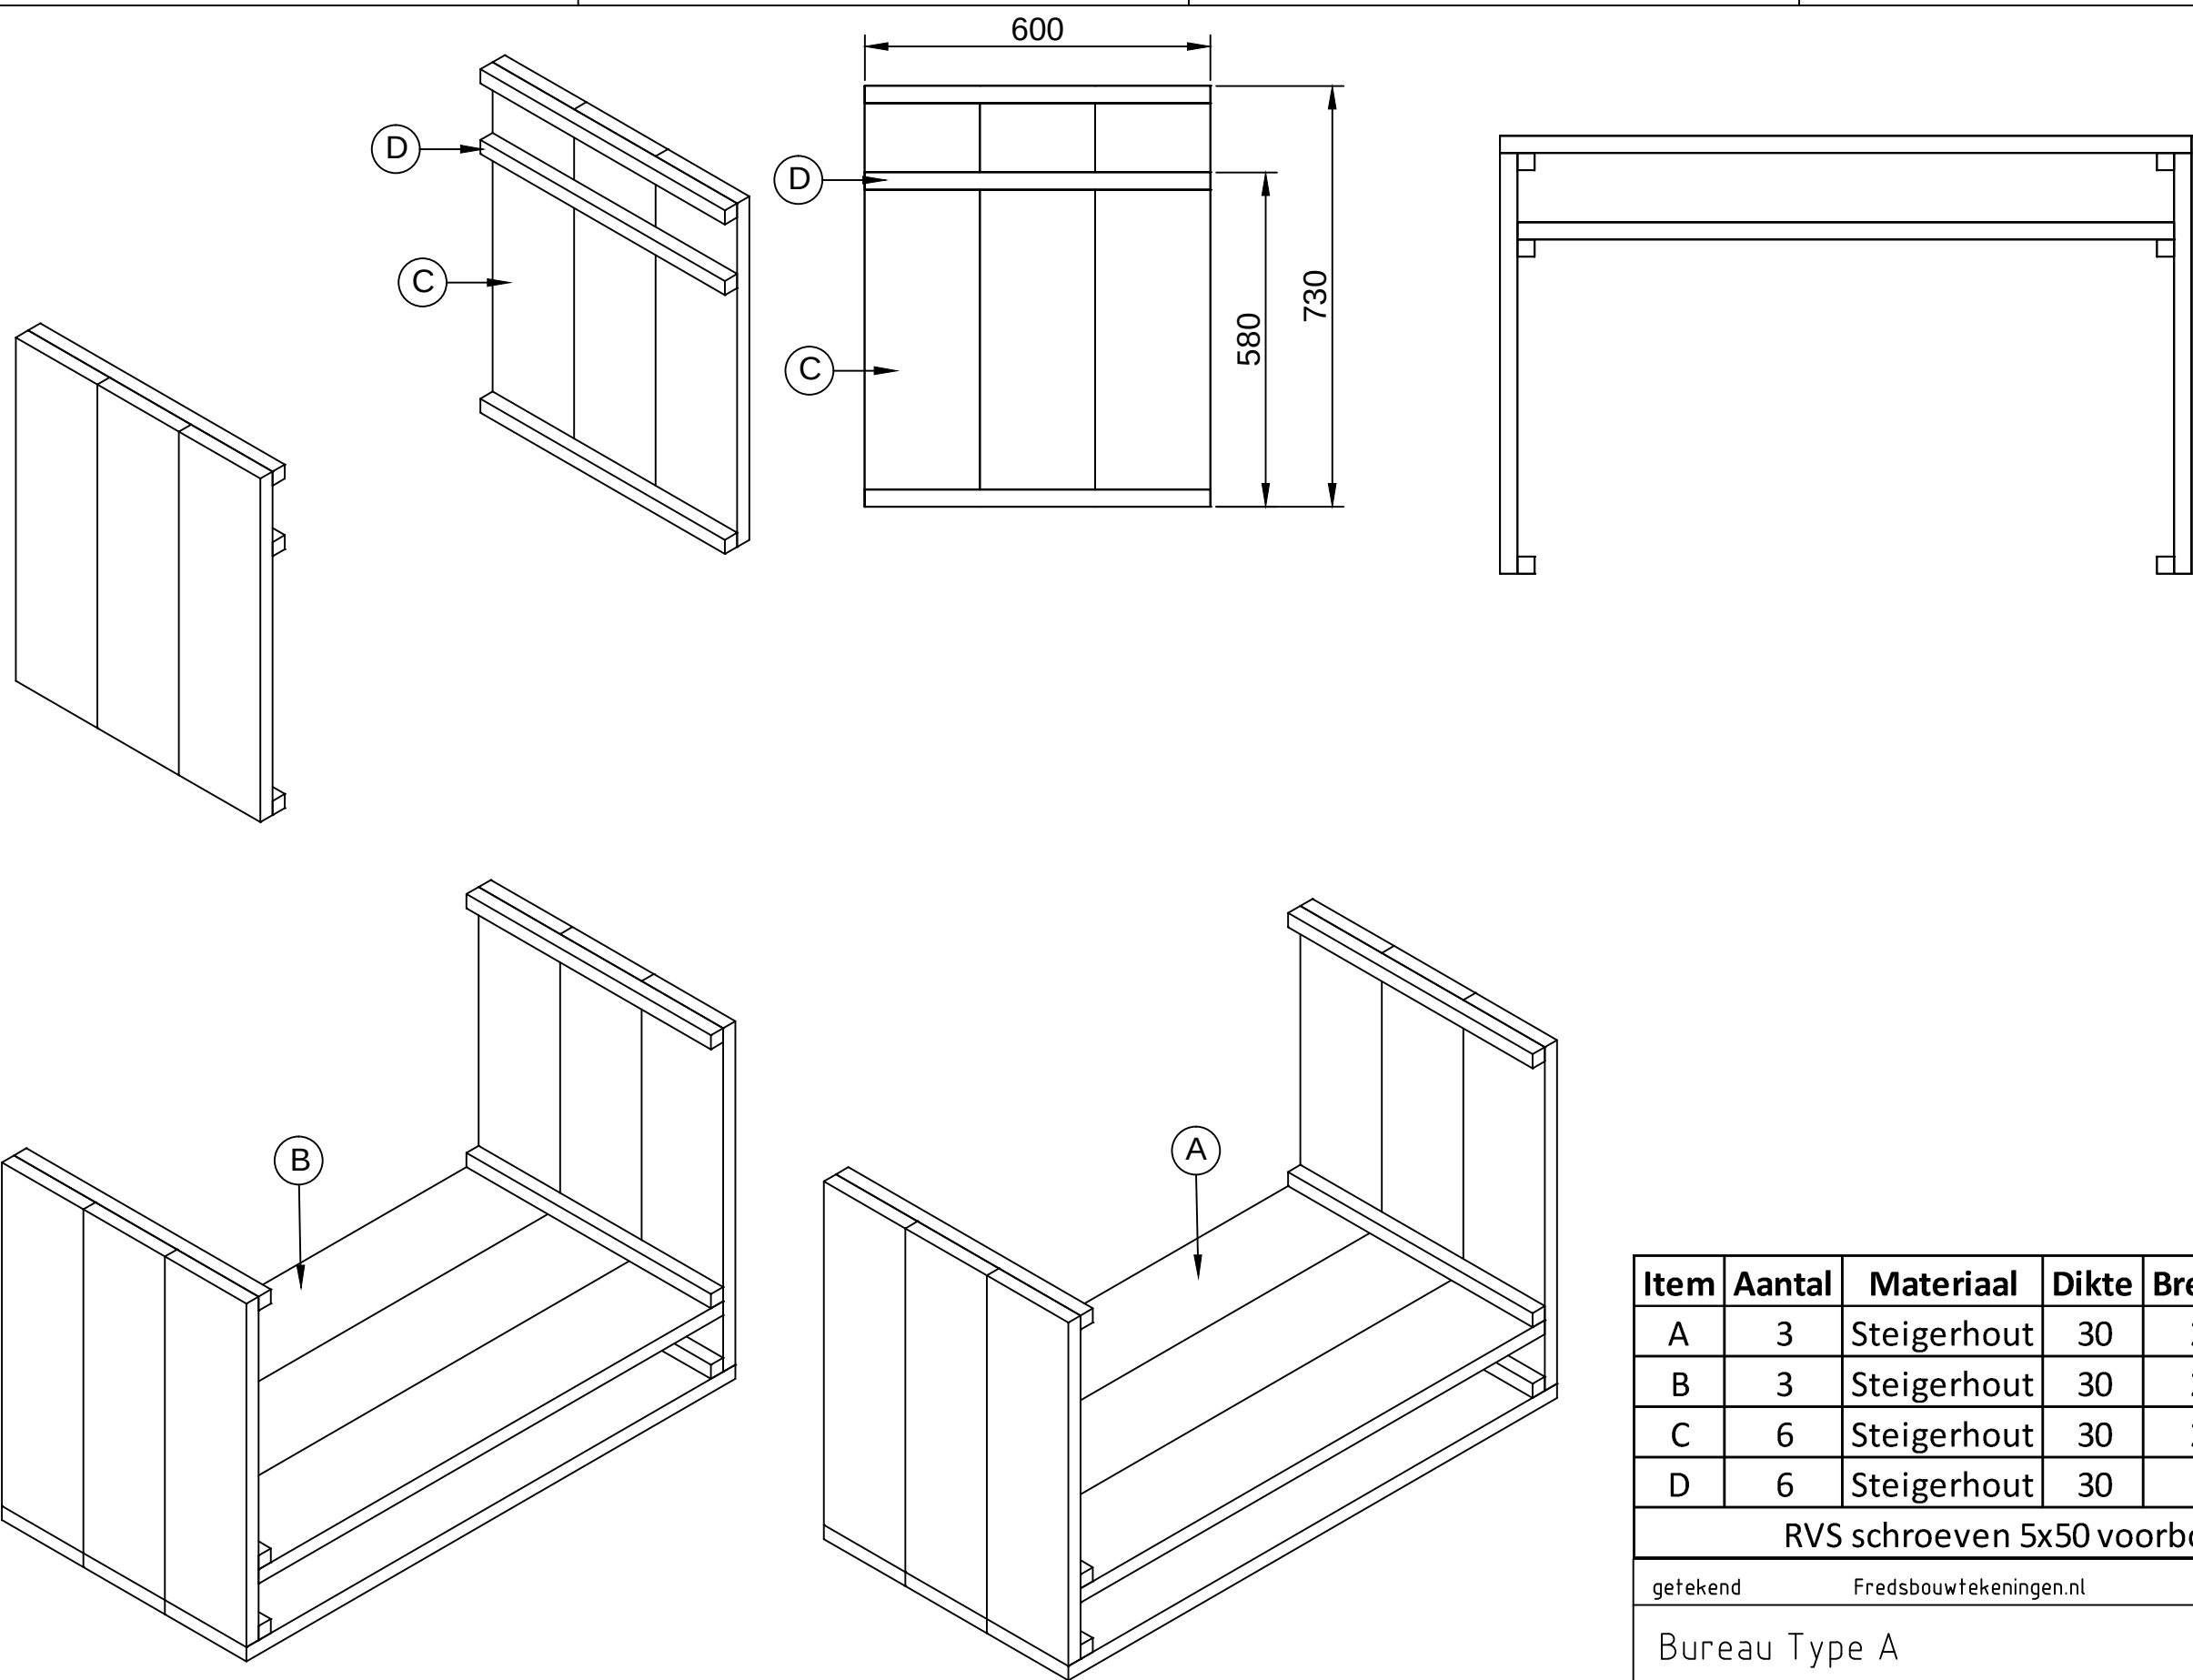

Item	Aantal	Materiaal	Dikte	Breedte	Lengte
A	3	Steigerhout	30	200	3000
B	3	Steigerhout	30	200	2940
C	6	Steigerhout	30	200	730
D	6	Steigerhout	30	30	600
RVS schroeven 5x50 voorboren					
getekend				Fredsbouwtekeningen.nl	
Bureau Type A				1 van 1	
				A3	