

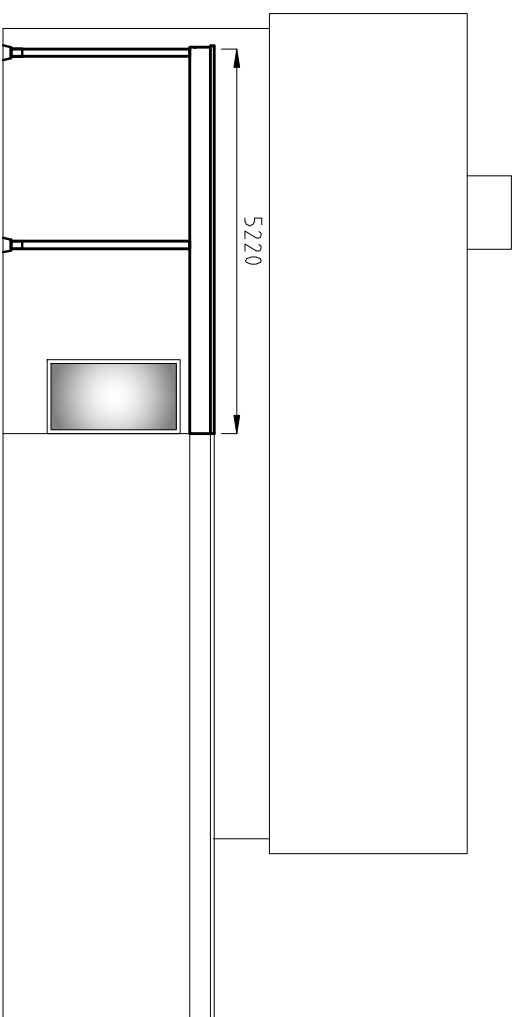
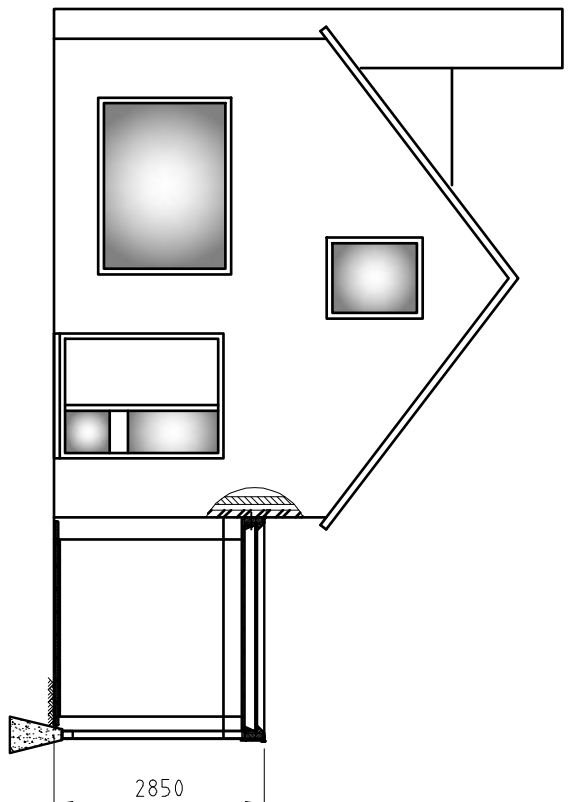
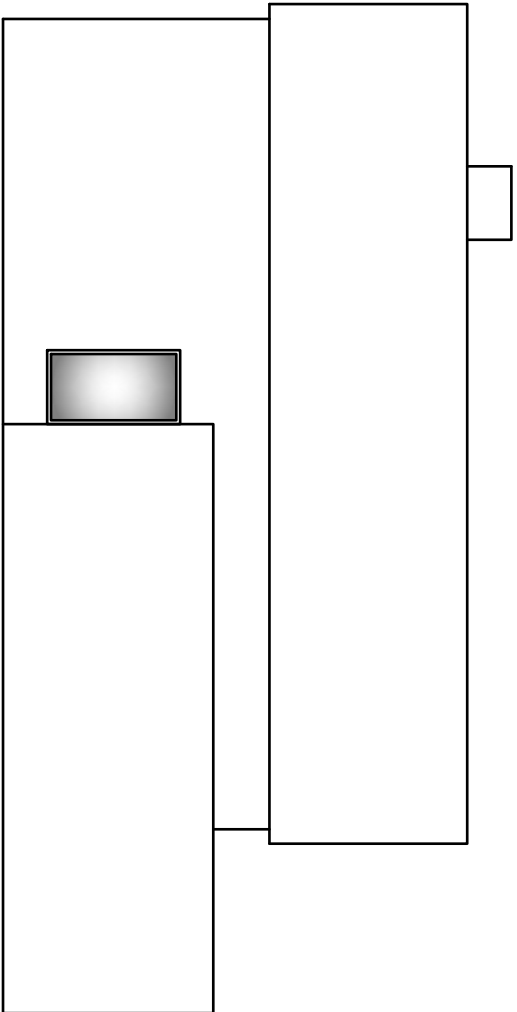
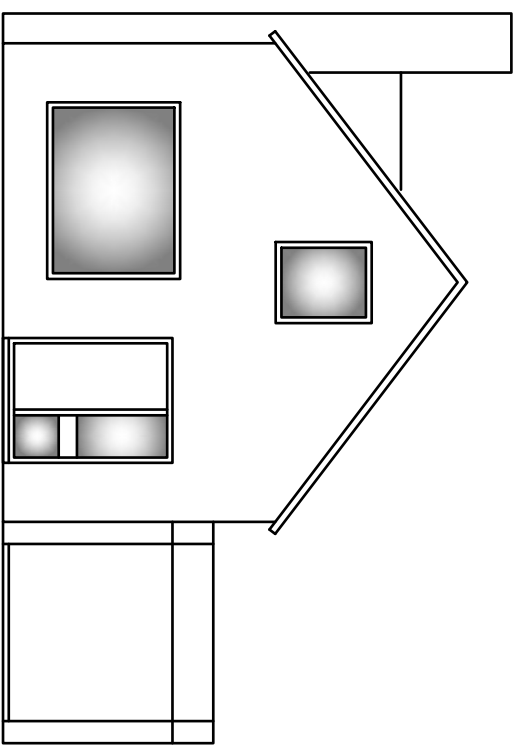
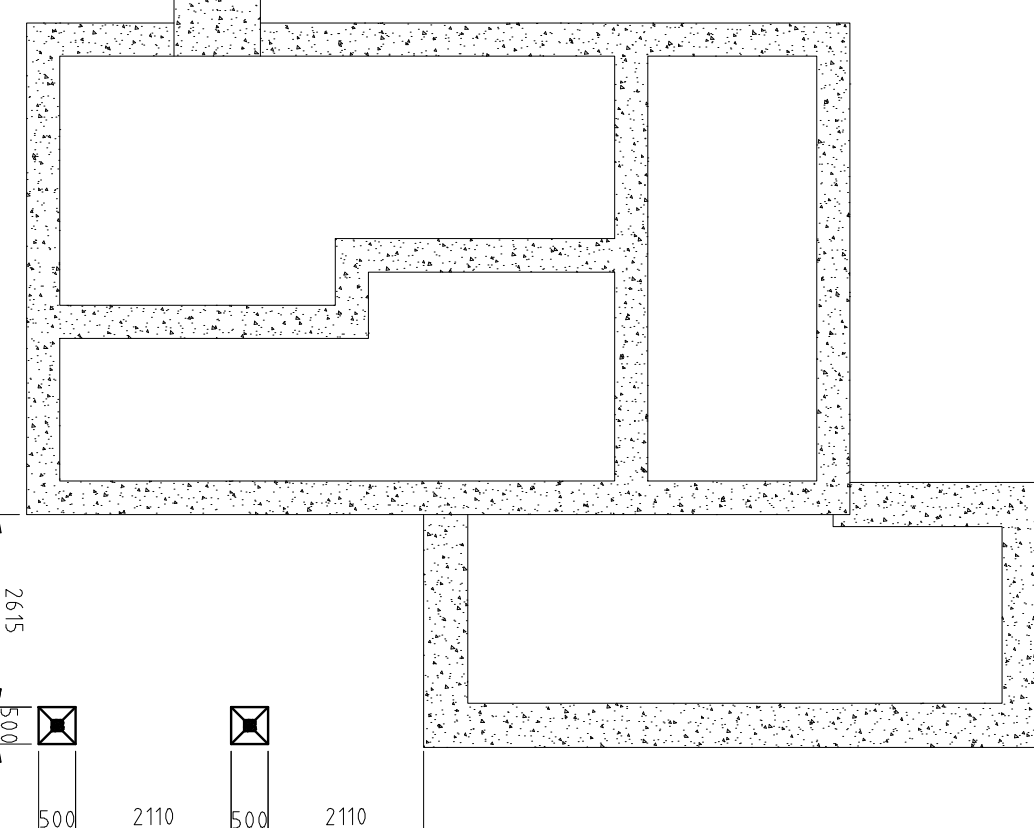
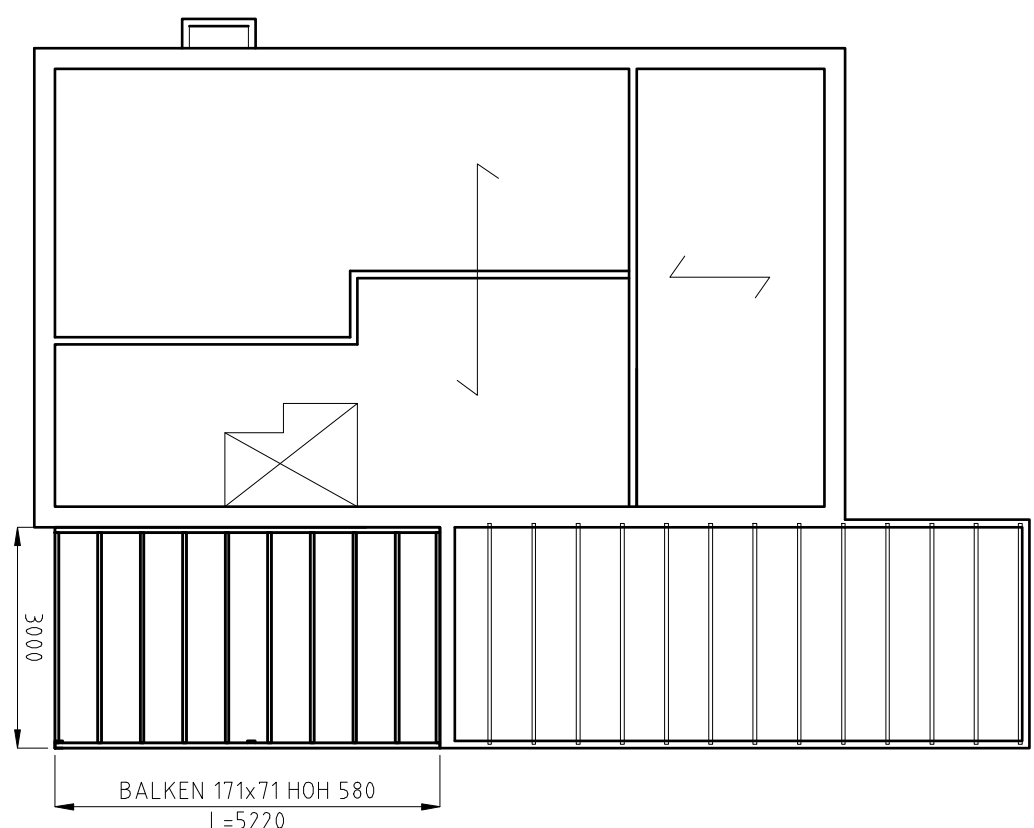
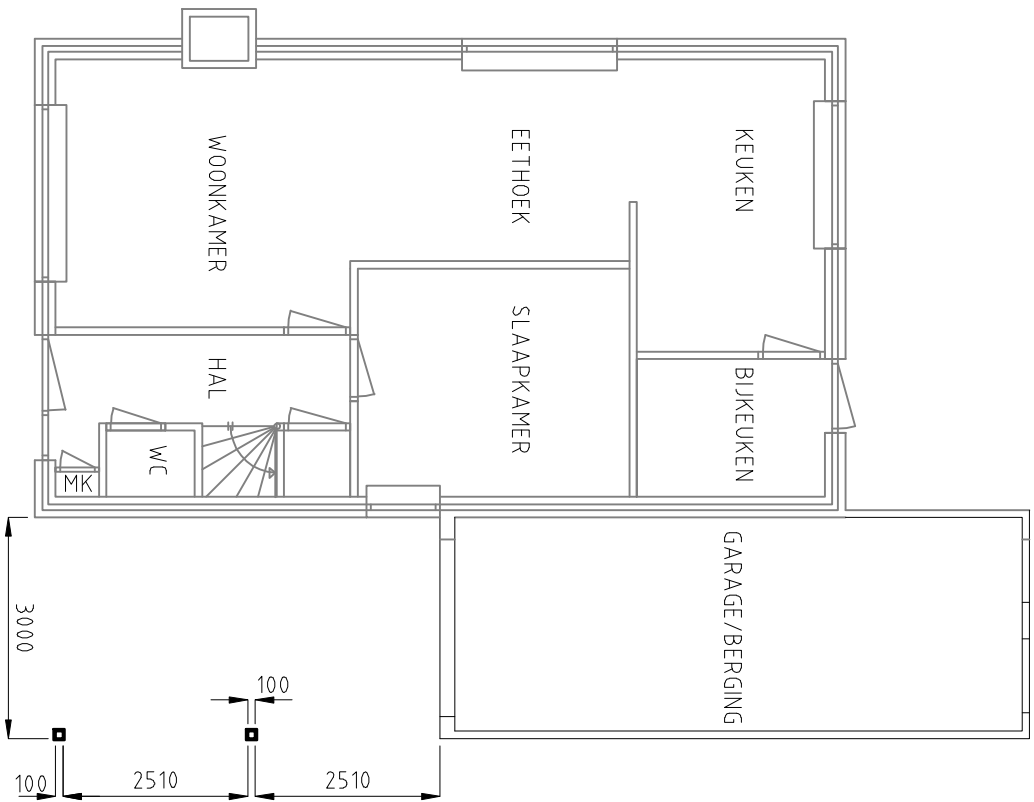
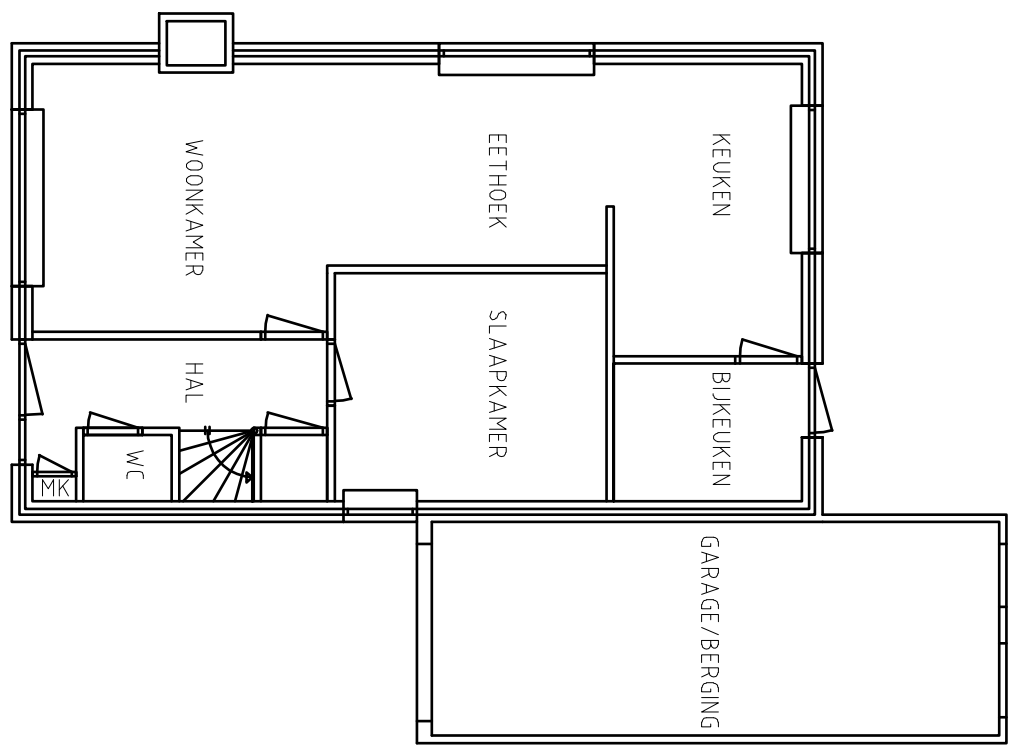
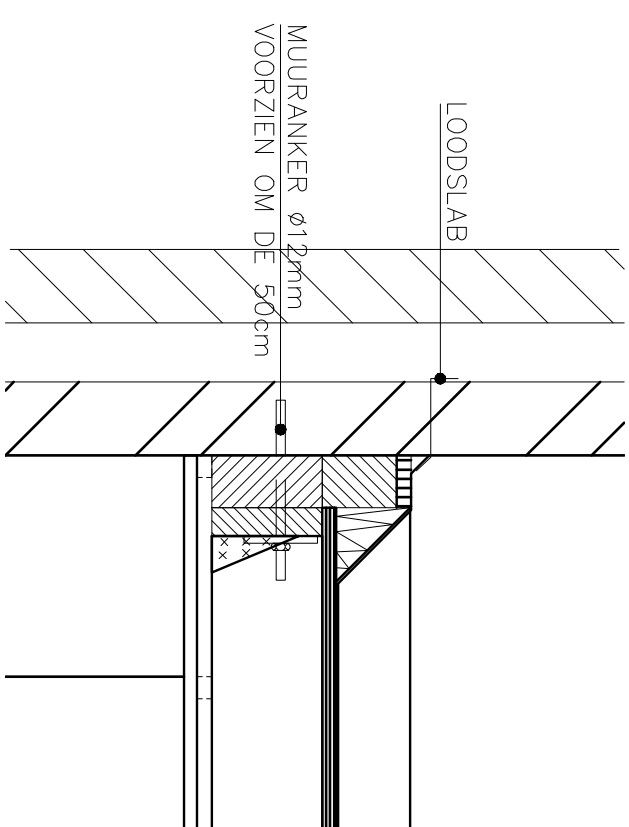


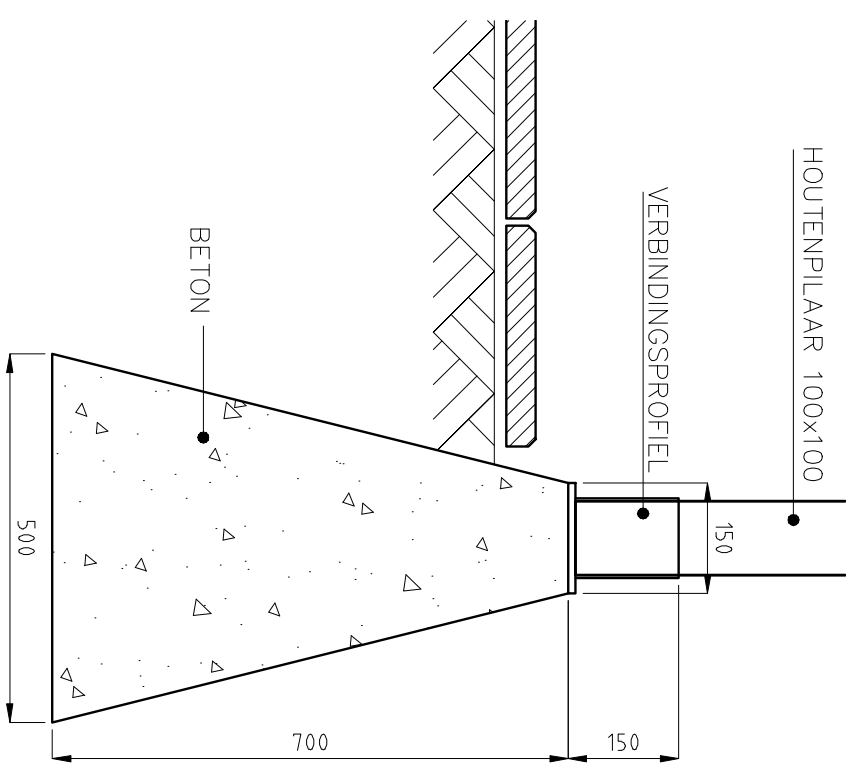


HUDIGE SITUATIE
SCHAAL 1:100

NIEUWE SITUATIE
SCHAAL 1:100

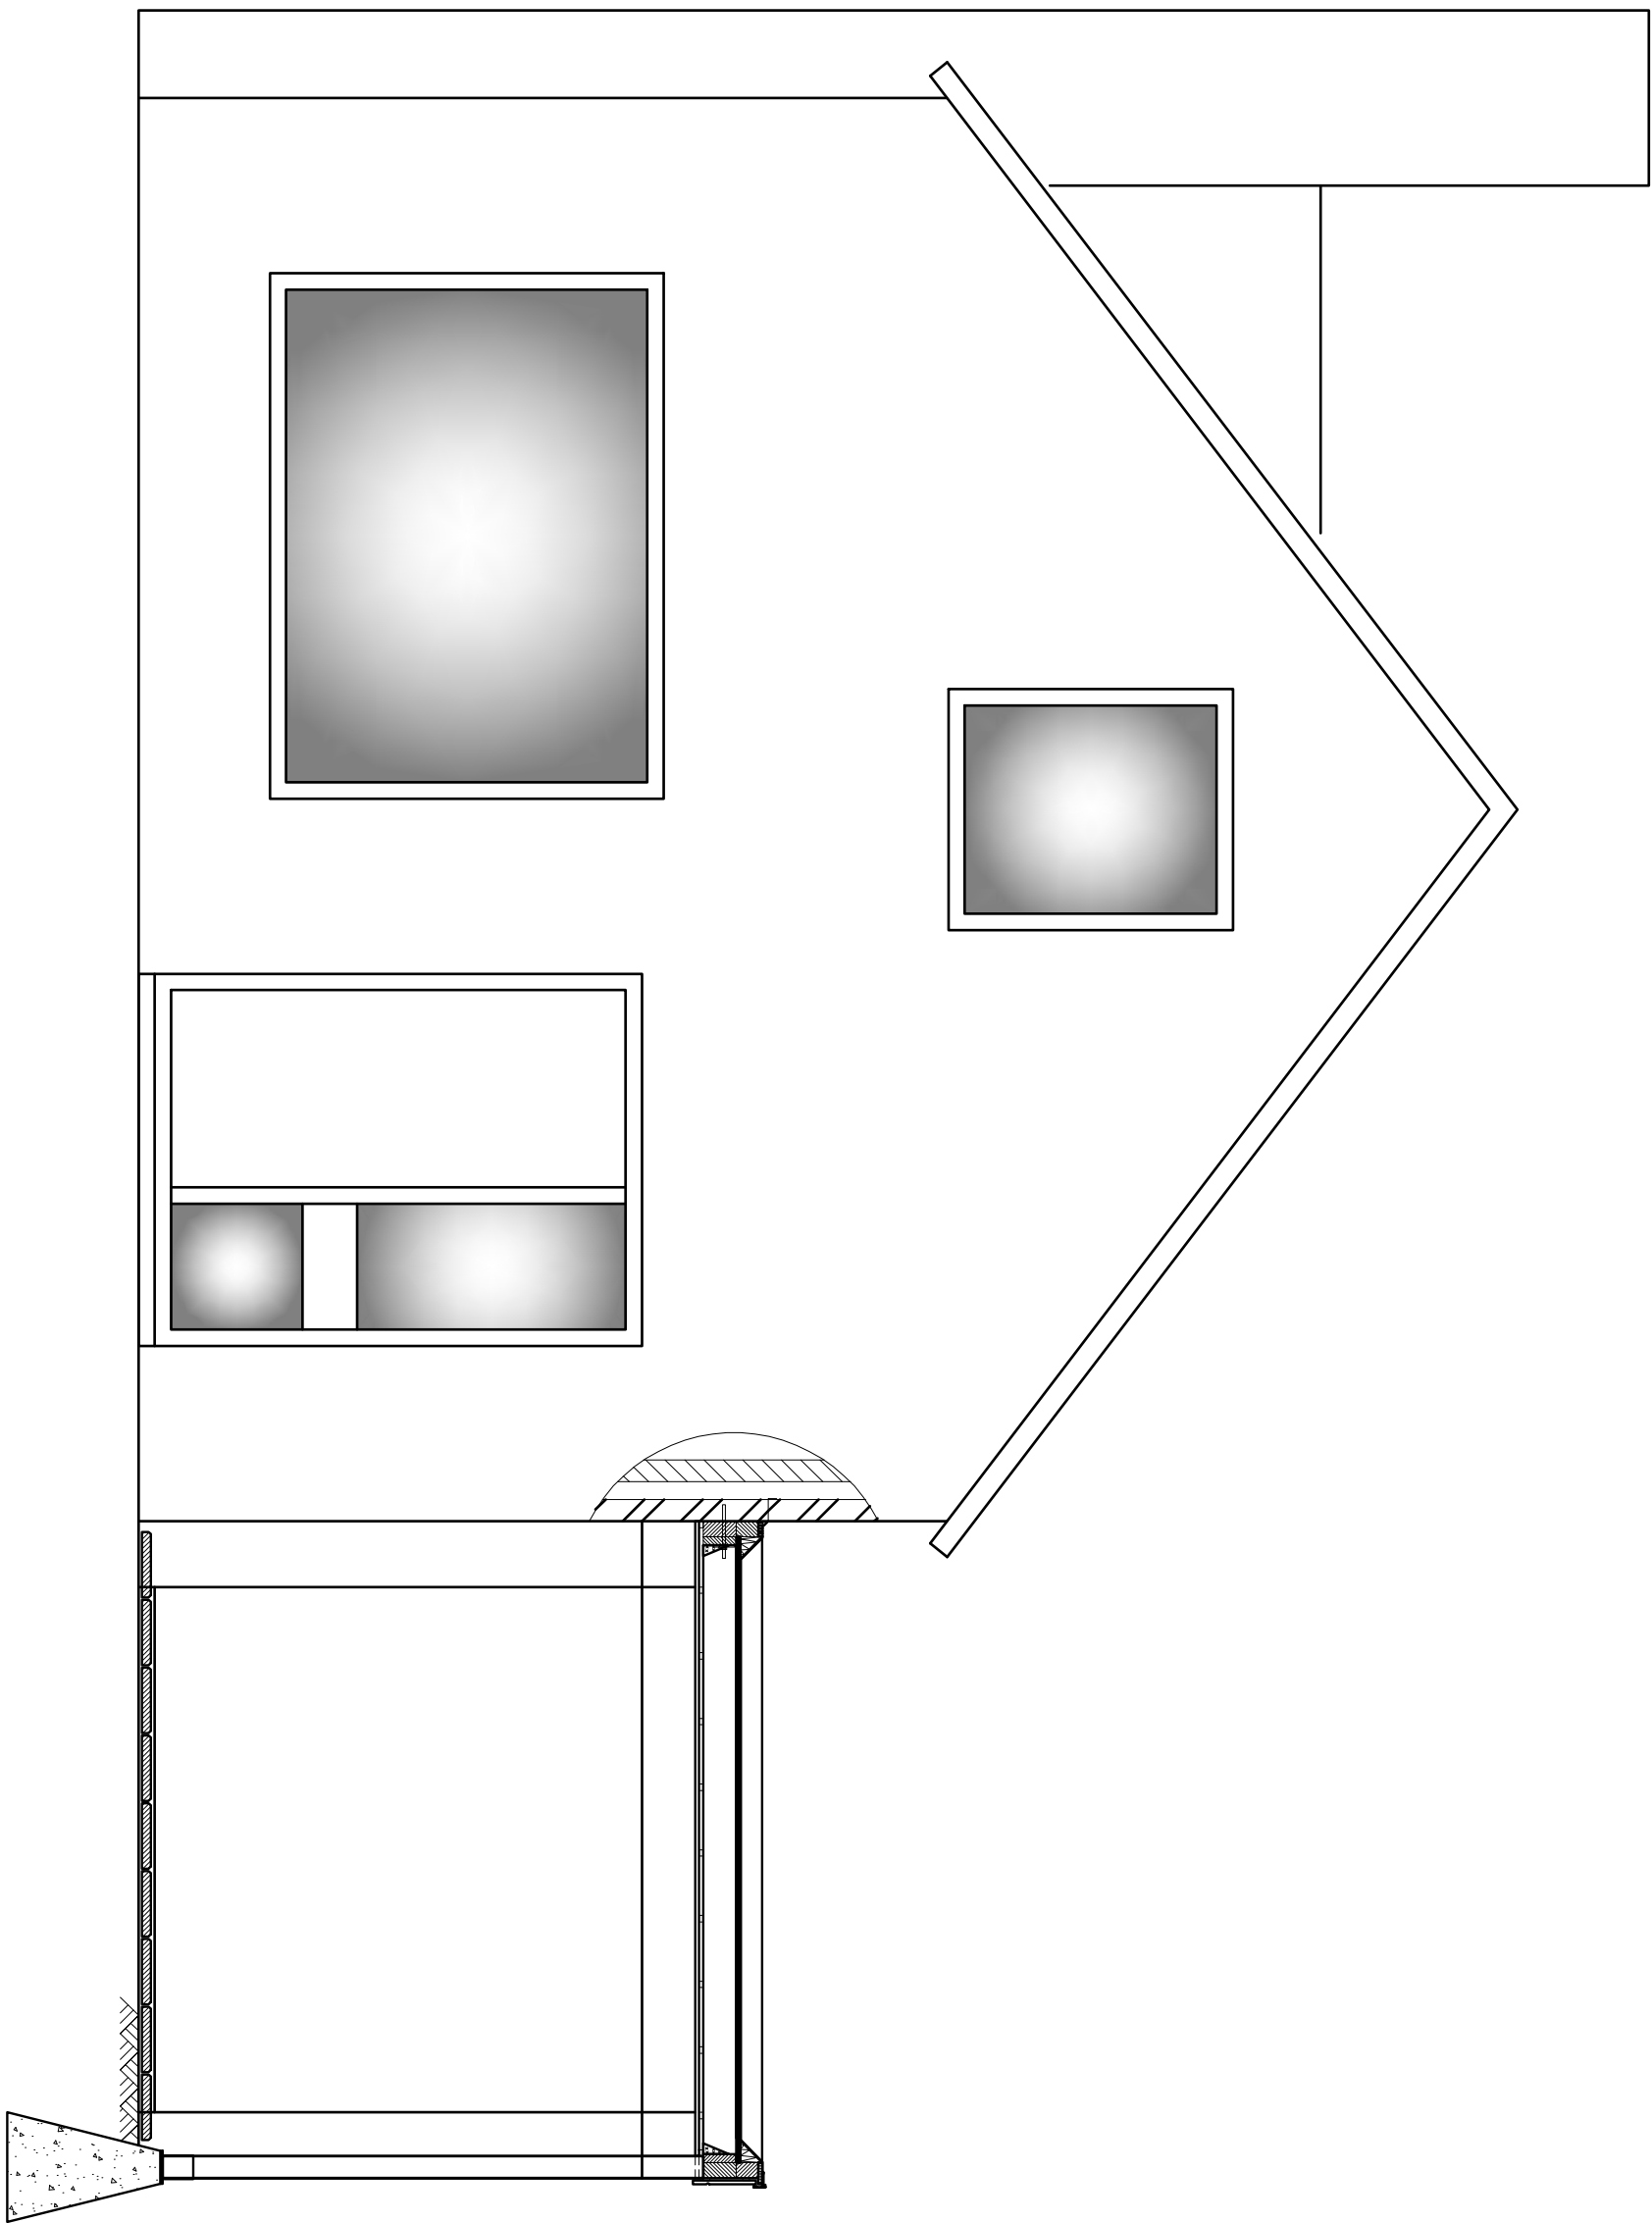

PRINCIPE DETAIL FUNDERING
Schaal 1:10

PRINCIPE DETAIL AANSLUITING
PLATDAK OP BESTAANDE WONING
Schaal 1:10

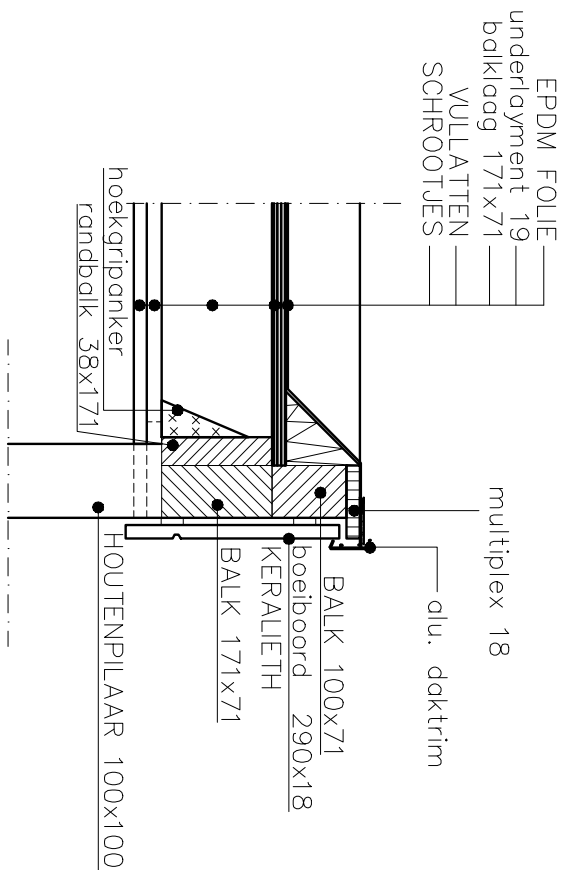

PRINCIPE DETAIL PLATDAK
Schaal 1:10

NIEUWE SITUATIE VOORANZICHT
DOORSNEDE TPV CARPOORT
SCHAAL 1:33,3

A	0	DATE:	OMSCHRIJVING:	DETEK. DOOR:	GECONT. DOOR:	GOEDK. DOOR:
STATUS:	REVISIE:	STATUS: F = RELEVANT, R = BELEGD, Z = AS BUILT	BIJ HOEWERLENING VAN STATUS INZIEDE OF 0			
PROJECTIE:	REGISTRATIE NUMMER:	HOOFDREGISTRATIE: 1:1	DETEKREGISTRATIE:	TEKENING NUMMER:	Blaad: 1	Van: 1
fredsbouwtekeningen.nl						
This is a working drawing, details must be checked by the architect and the client. It is not to be used for construction without the supervision of the architect.						
A1						