
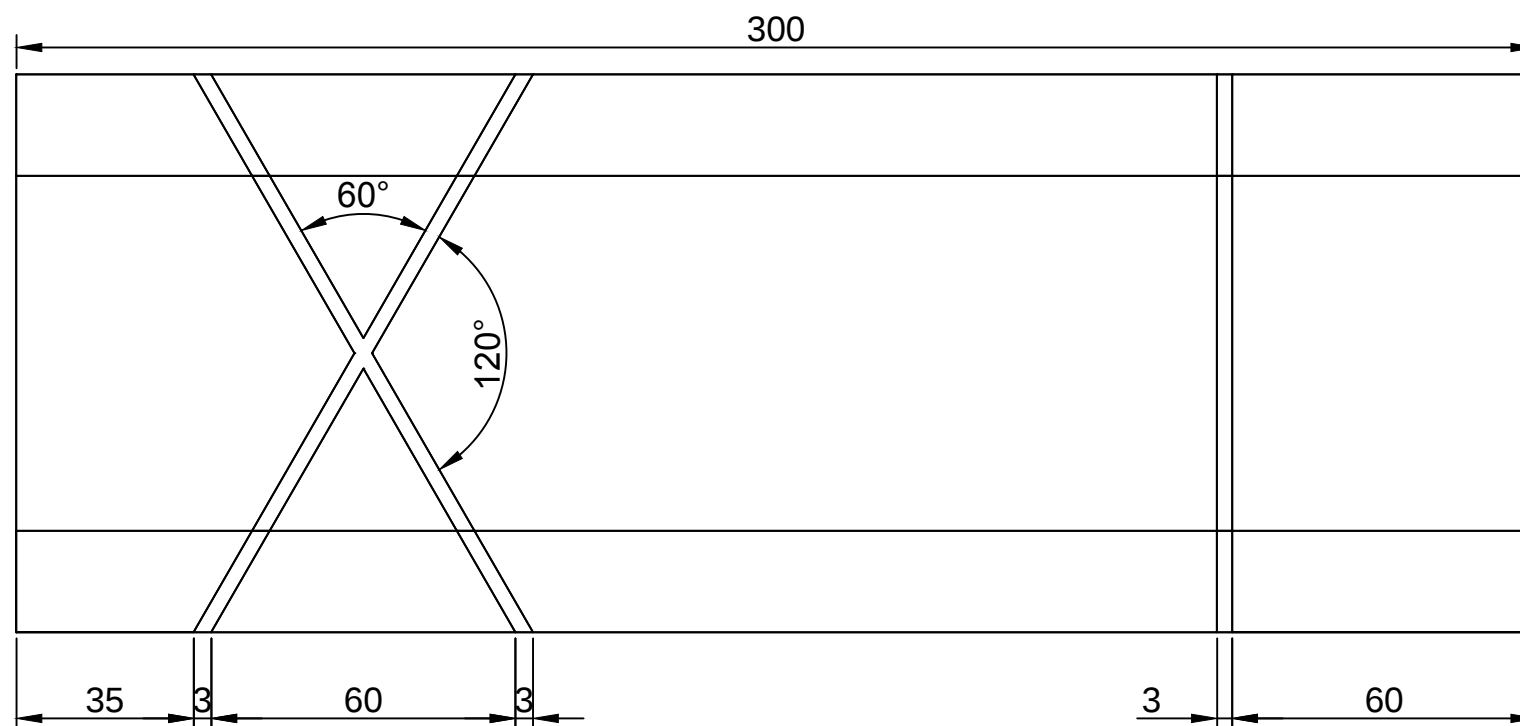
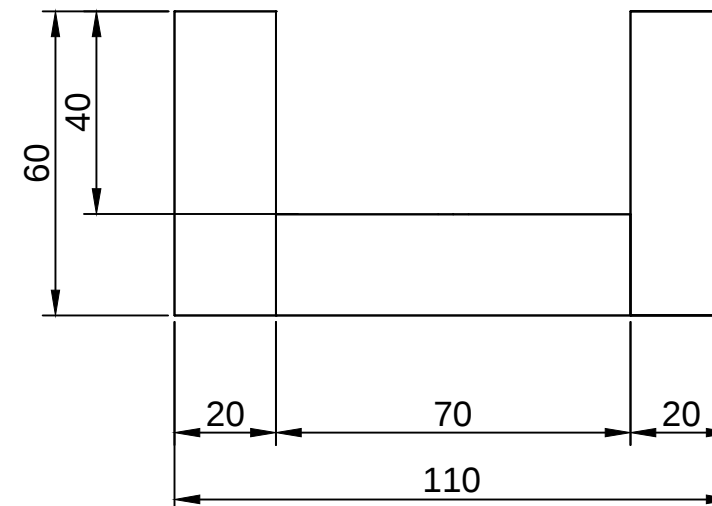


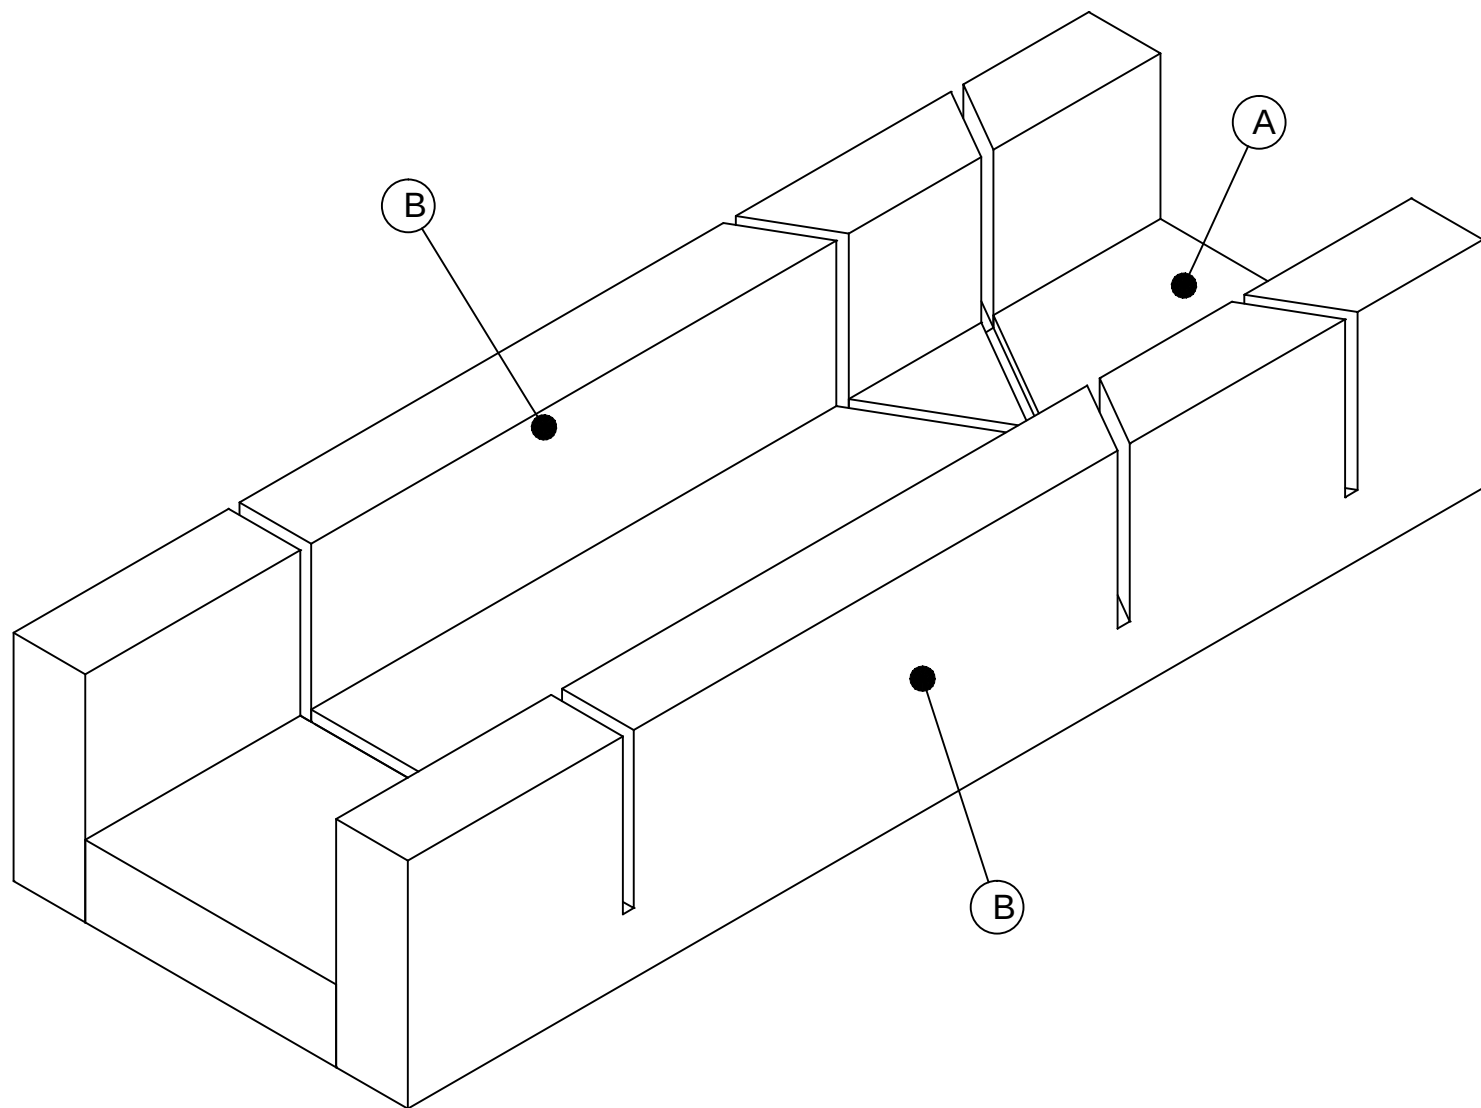

Item	Aantal	Materiaal	Dikte	Breedte	Lengte
A	1	Hardhout	20	70	300
B	2	Hardhout	20	60	300
RVS schroeven 3x40 voorboren					
getekend Fredsbouwtekeningen.nl					1 van 1
Verstekbak 30 graden					A3