
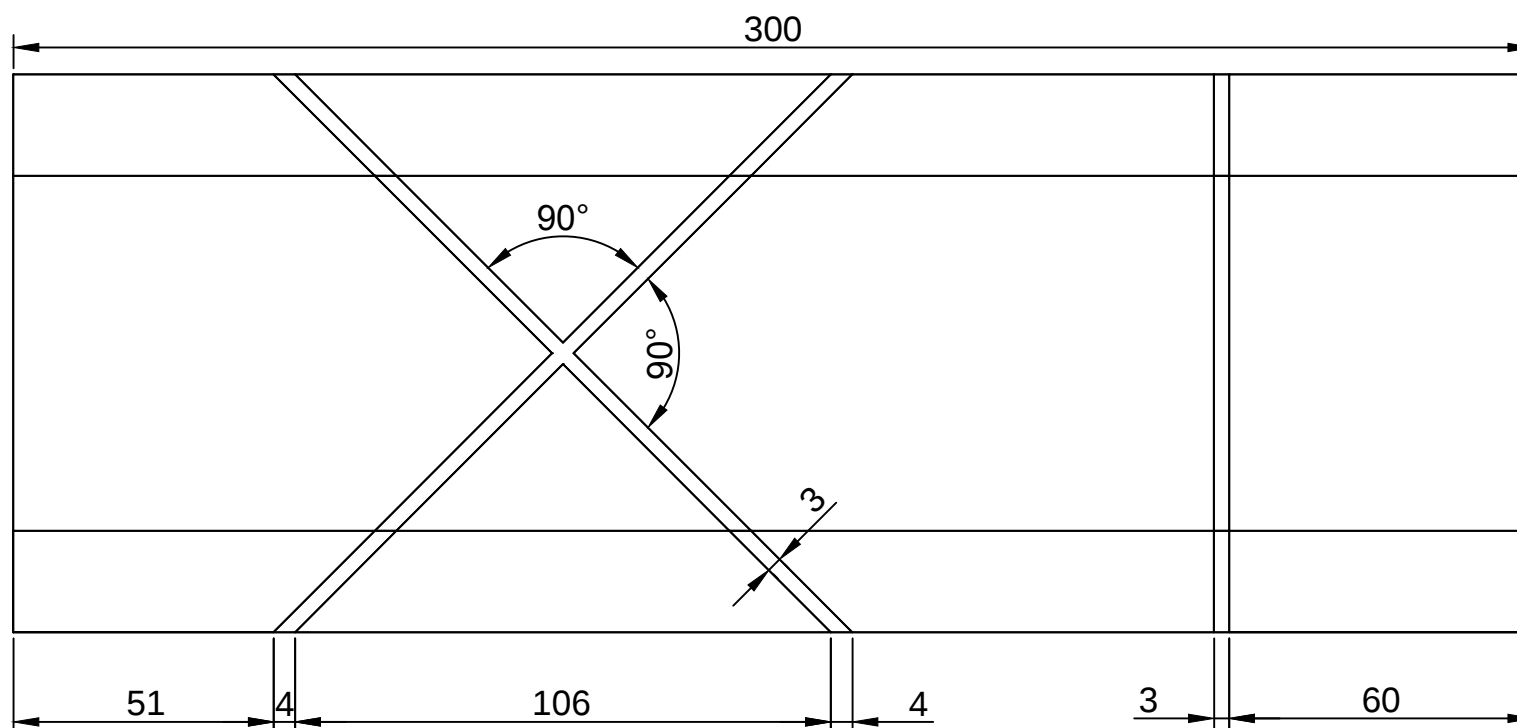
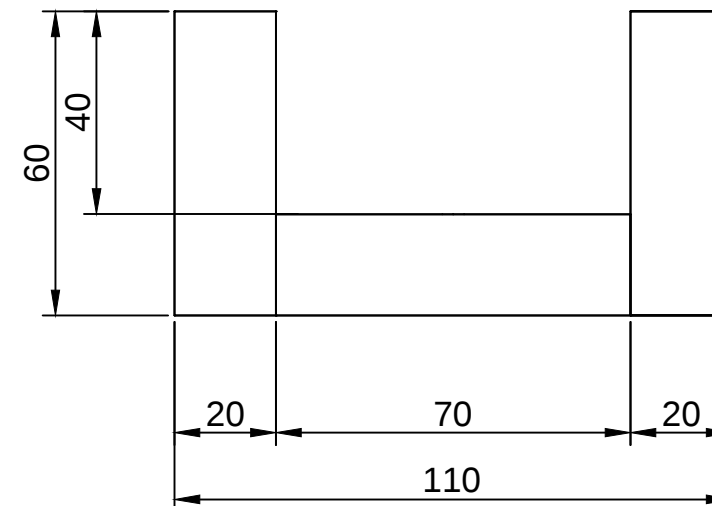


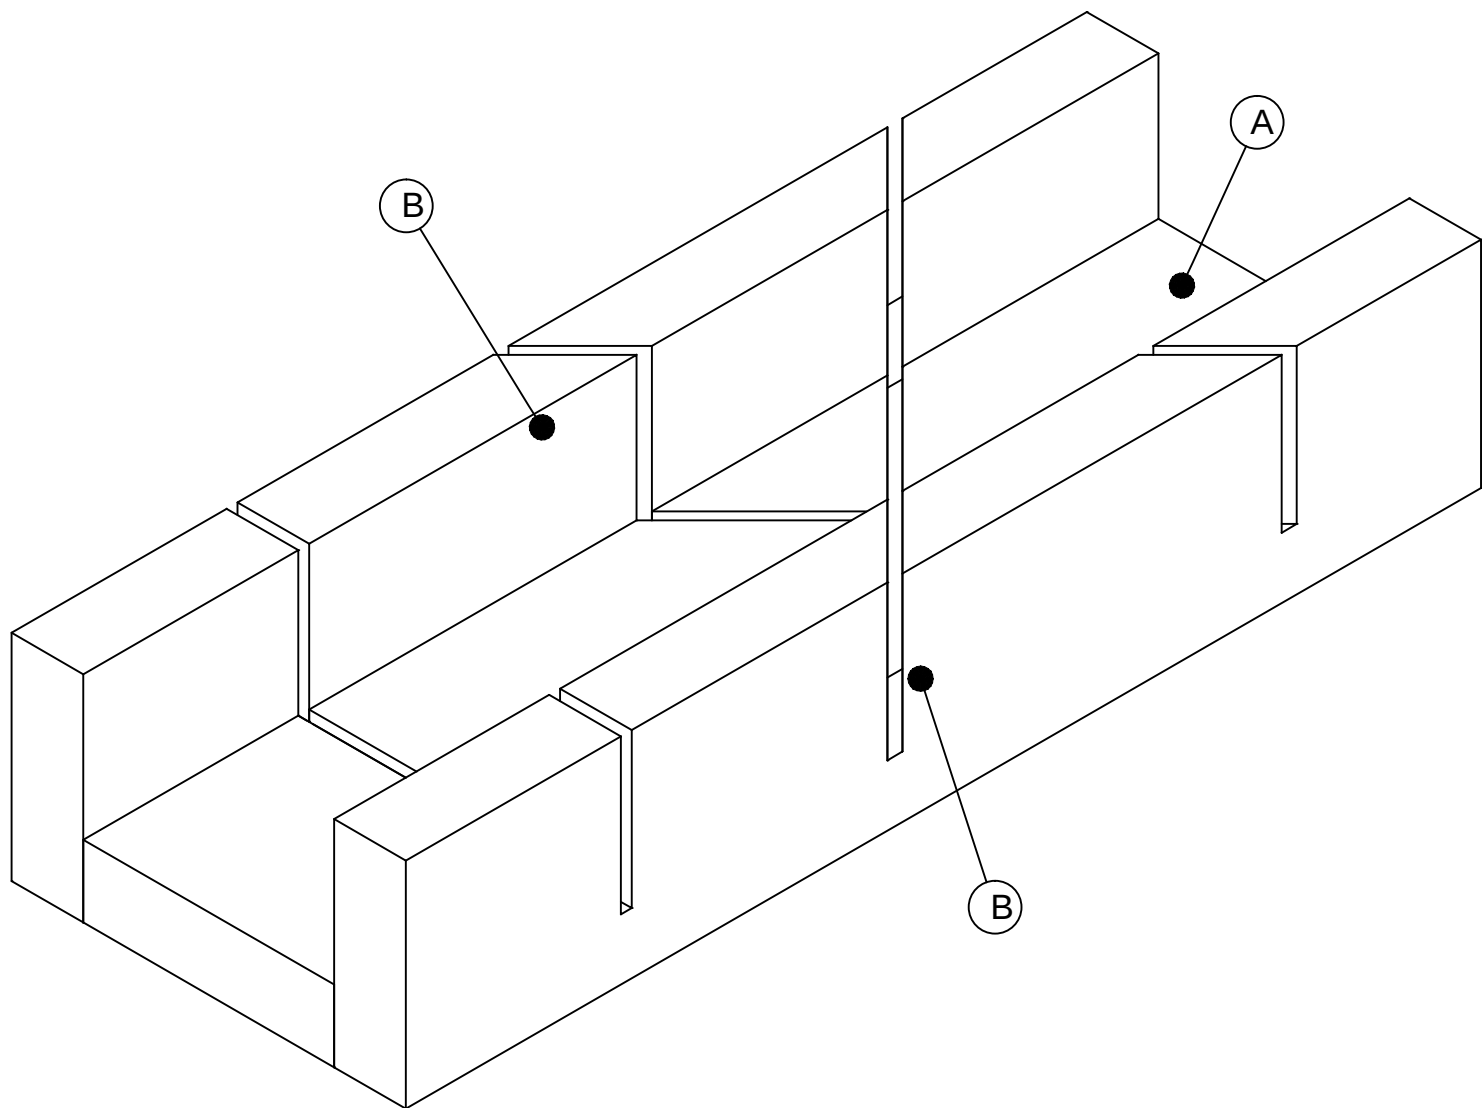

Item	Aantal	Materiaal	Dikte	Breedte	Lengte	
A	1	Hardhout	20	70	300	
B	2	Hardhout	20	60	300	
RVS schroeven 3x40 voorboren						
getekend		Fredsbouwtekeningen.nl				1 van 1
Verstekbak 30 graden					A3	